

ქ. ტყიბულში, სოფელ ძირიკვანში გობირის რეაბილიტაცია

შ.პ.ს " ლა ნოვა ხეობია "

დირექტორი:

გიორგი ბურაბანიძე

ინჟინერი:

ხვიჩა აშორდია

ქუთაისი 2019 წ.

განმარტებული ბარათი

პროექტით გათვალისწინებულია ქ. ტყეშელში, სოფელ ძირფანში ბოგირის რეაბილიტაცია

არსებული მდგომარეობა გამოიყურება შემდეგნაირად:

საპროექტო ტერიტორიაზე არ არსებობს სანიაღვრე არხების მთავარი დამაკავშირებელი არეალი, რის გამოც არსებული გრუნტის არხებიდან წყლის დინება მოედინება სავალ ნაწილზე, რომელიც შესაბამისად პერიოდულად ირეცხება.


პროექტის თანახმად აღნიშნულ უბანზე მოხდება გრუნტის არხების დამაკავშირებელი ცალფად არმირებული ანაკრები (ლატოკი) რკ/ბეტონის სანიადვრე არხი-ცხაურების მოწყობა, რკ/ბეტონის არხებზე უნდა მოეწყოს ლითონის ცხაურები, რათა თავიდან იქნას არიდებული ცხოველების ჩავარდნა არხებში. ცხაურები უნდა მოეწყოს ისე რომ შესაძლებელი გახდეს მისი გაღება სხვადასხვა პროფილაქტიკური სამუშაოებისთვის.

იმ ადგილებში სადაც რკ/ბეტონის ანაკრები არხი კვეთს საავტომობილო საგალ ნაწილს ანაკრები (ლატოკი) არხი უნდა მოეწეოს ერთი მთლიანი კონსტრუქციით და არა თითო მეტრიანი რკ/ბეტონის ანაკრები არხებით.

ინჟინერი:


ხ. აშორდია

თანამდებობა	თანამდებობა	თანამდებობა	ქ. ჭყიბუღაშვილი, სოფელ ძირუპანში ბობორის რეაბილიტაცია		
დირექტორი		გვარდნიკი			
ინჟინერი		ხ.აშოშვილი	განმარტებითი	ფურცელი 1	ფურცლები 6

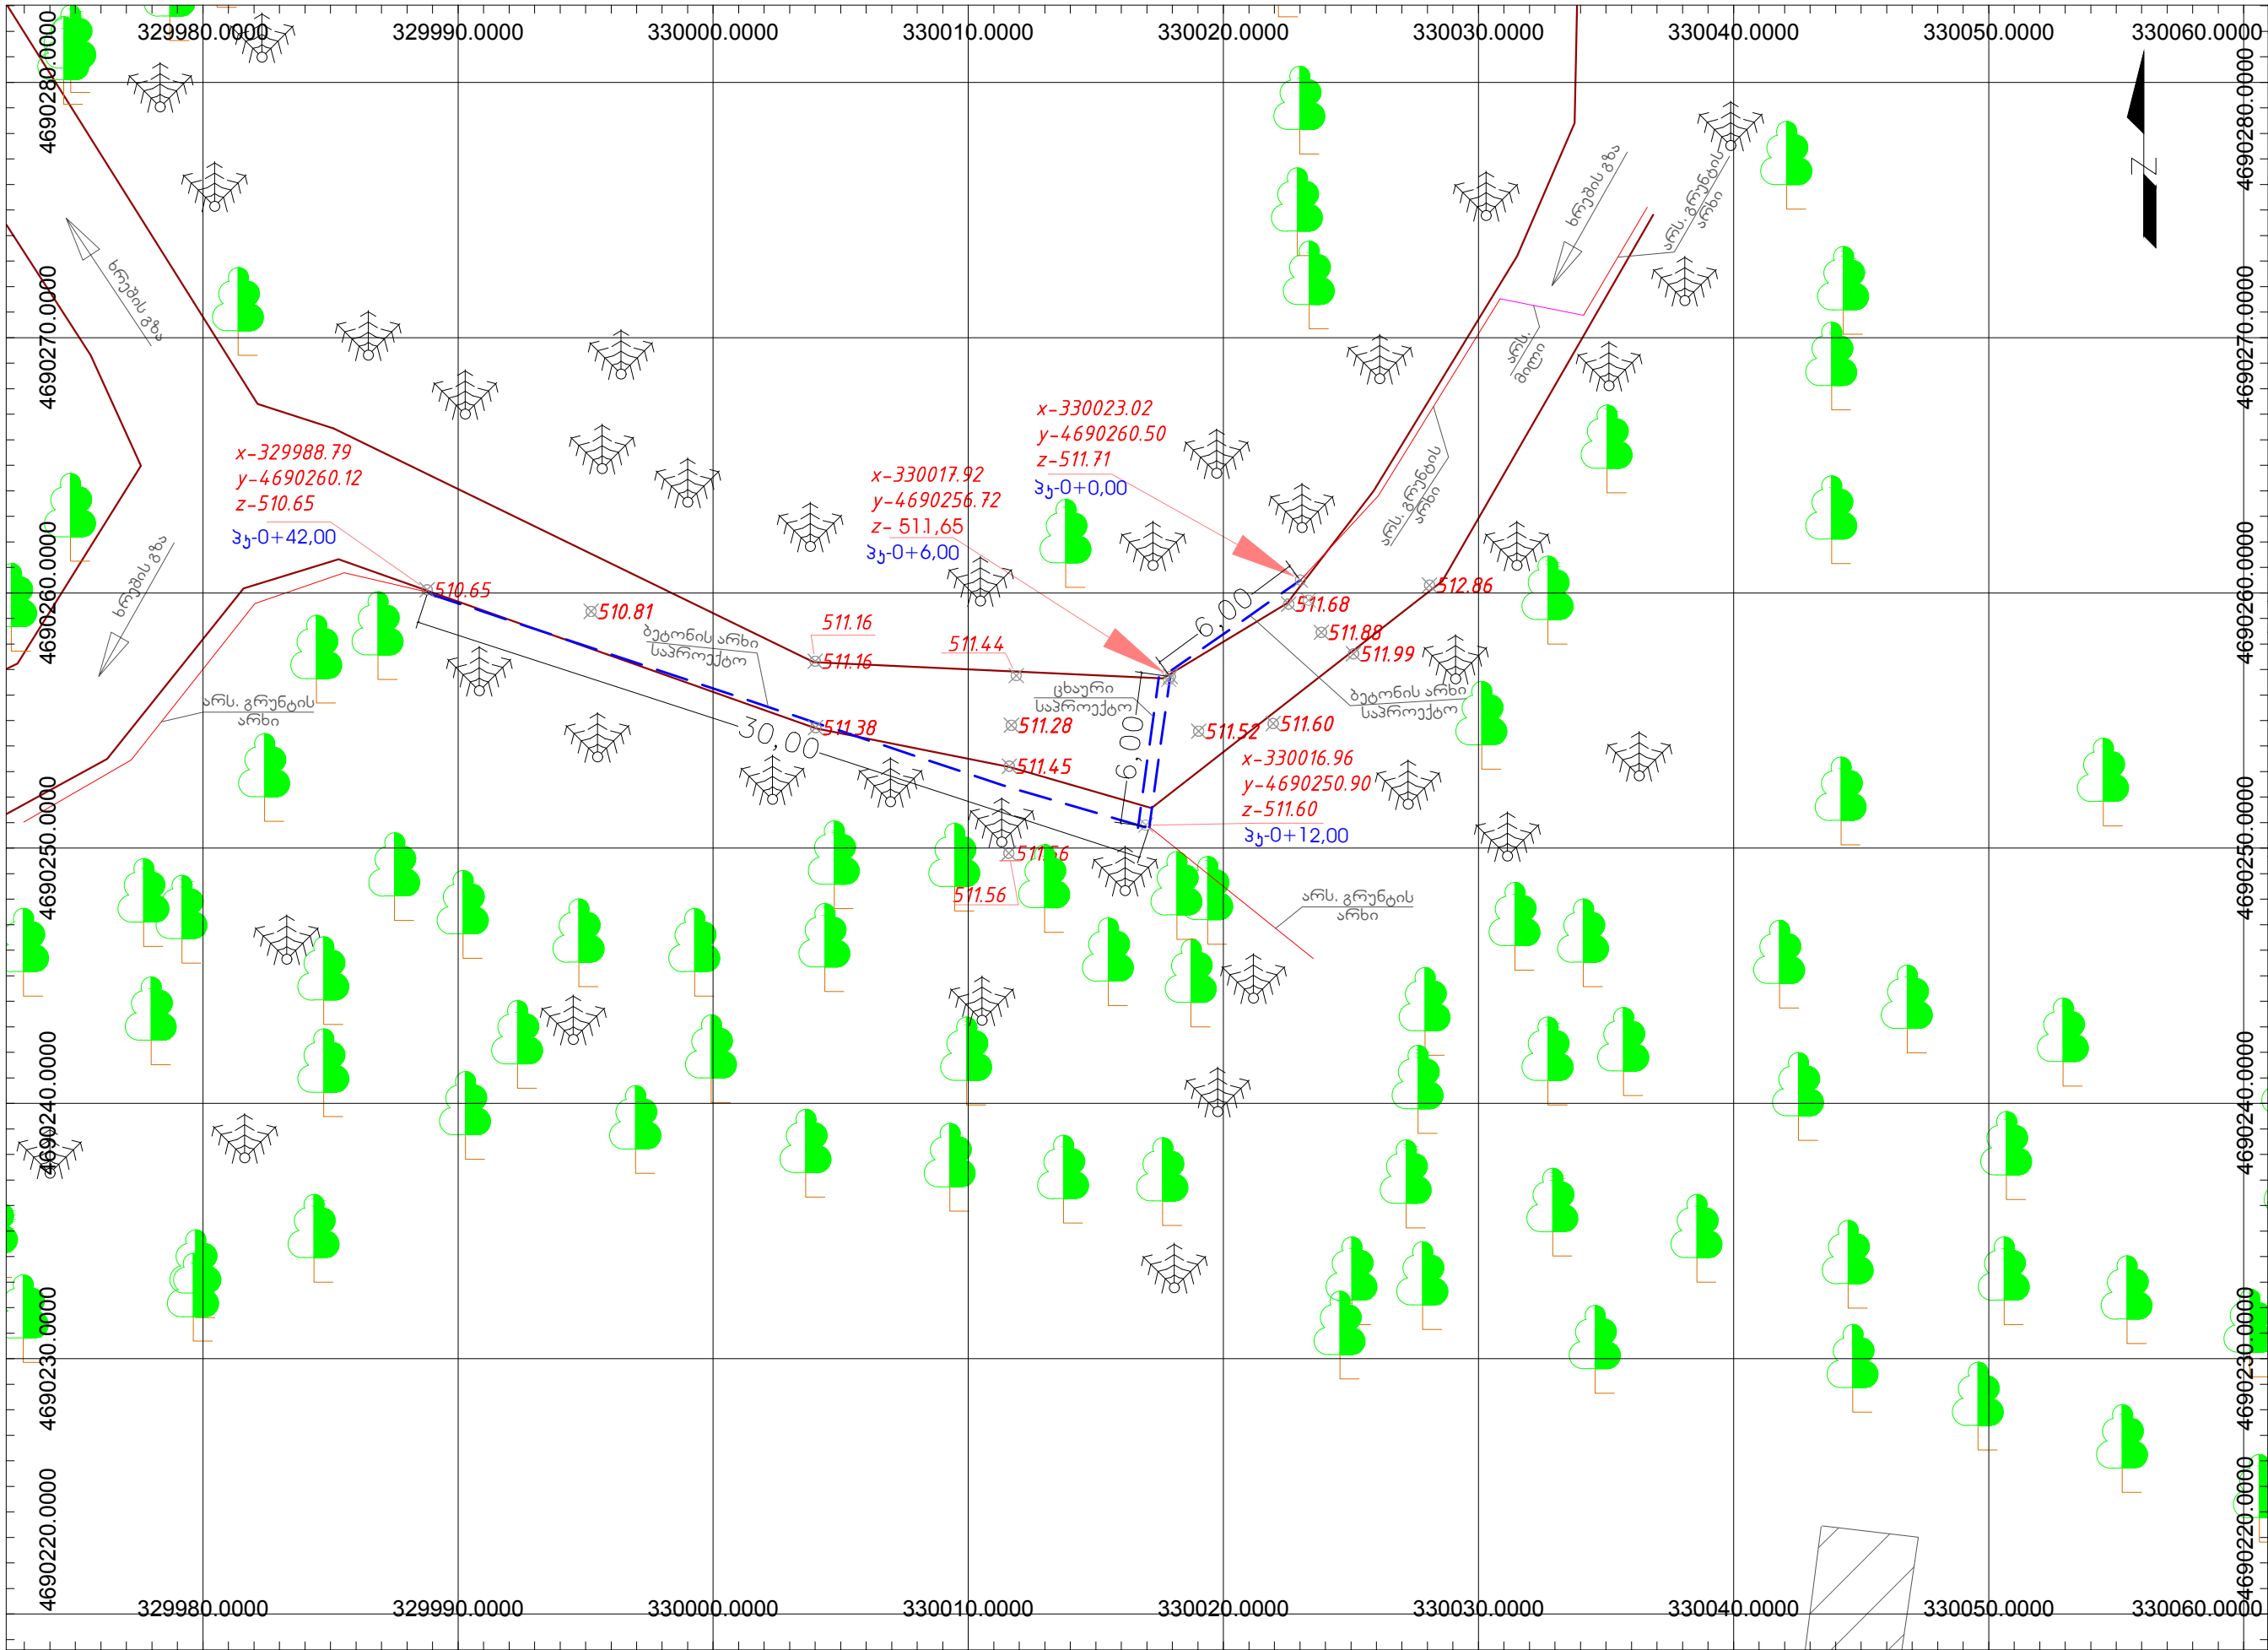

შენიშვნა	
	ფართოფოთლოვანი ხე
	ბუჩქოვანი მცენარე
	ლოზე
	ჭიშკარი
	სანიაღვრე არხი
	ხრეშიანი გზა
	შენობა
	ელ. ბოძი
	ცენტრალური გზა
	რკინის გზა
პროექტის დასახელება	
ქ.ბყიბულაში, სოფელ ძირკვანში ბოგინის რაზილიბაძე	
ტოპო გეგმა	
შპს "ლა ნოვა ხეობისა" ქ. ქუთაისი წმინდის 67 593-06-55-88	
დირექტორი გ.გურაბაძე	
ინჟინერი ბ. ამორდია	
მასშტაბი 1:250	
გვერდი	ფურცელი

სანიაღვრე არხის გრძივი პროფილი; პკ-0+0,00 დან პკ-0+6,0 მ-დე
მასშტაბი: 1:100

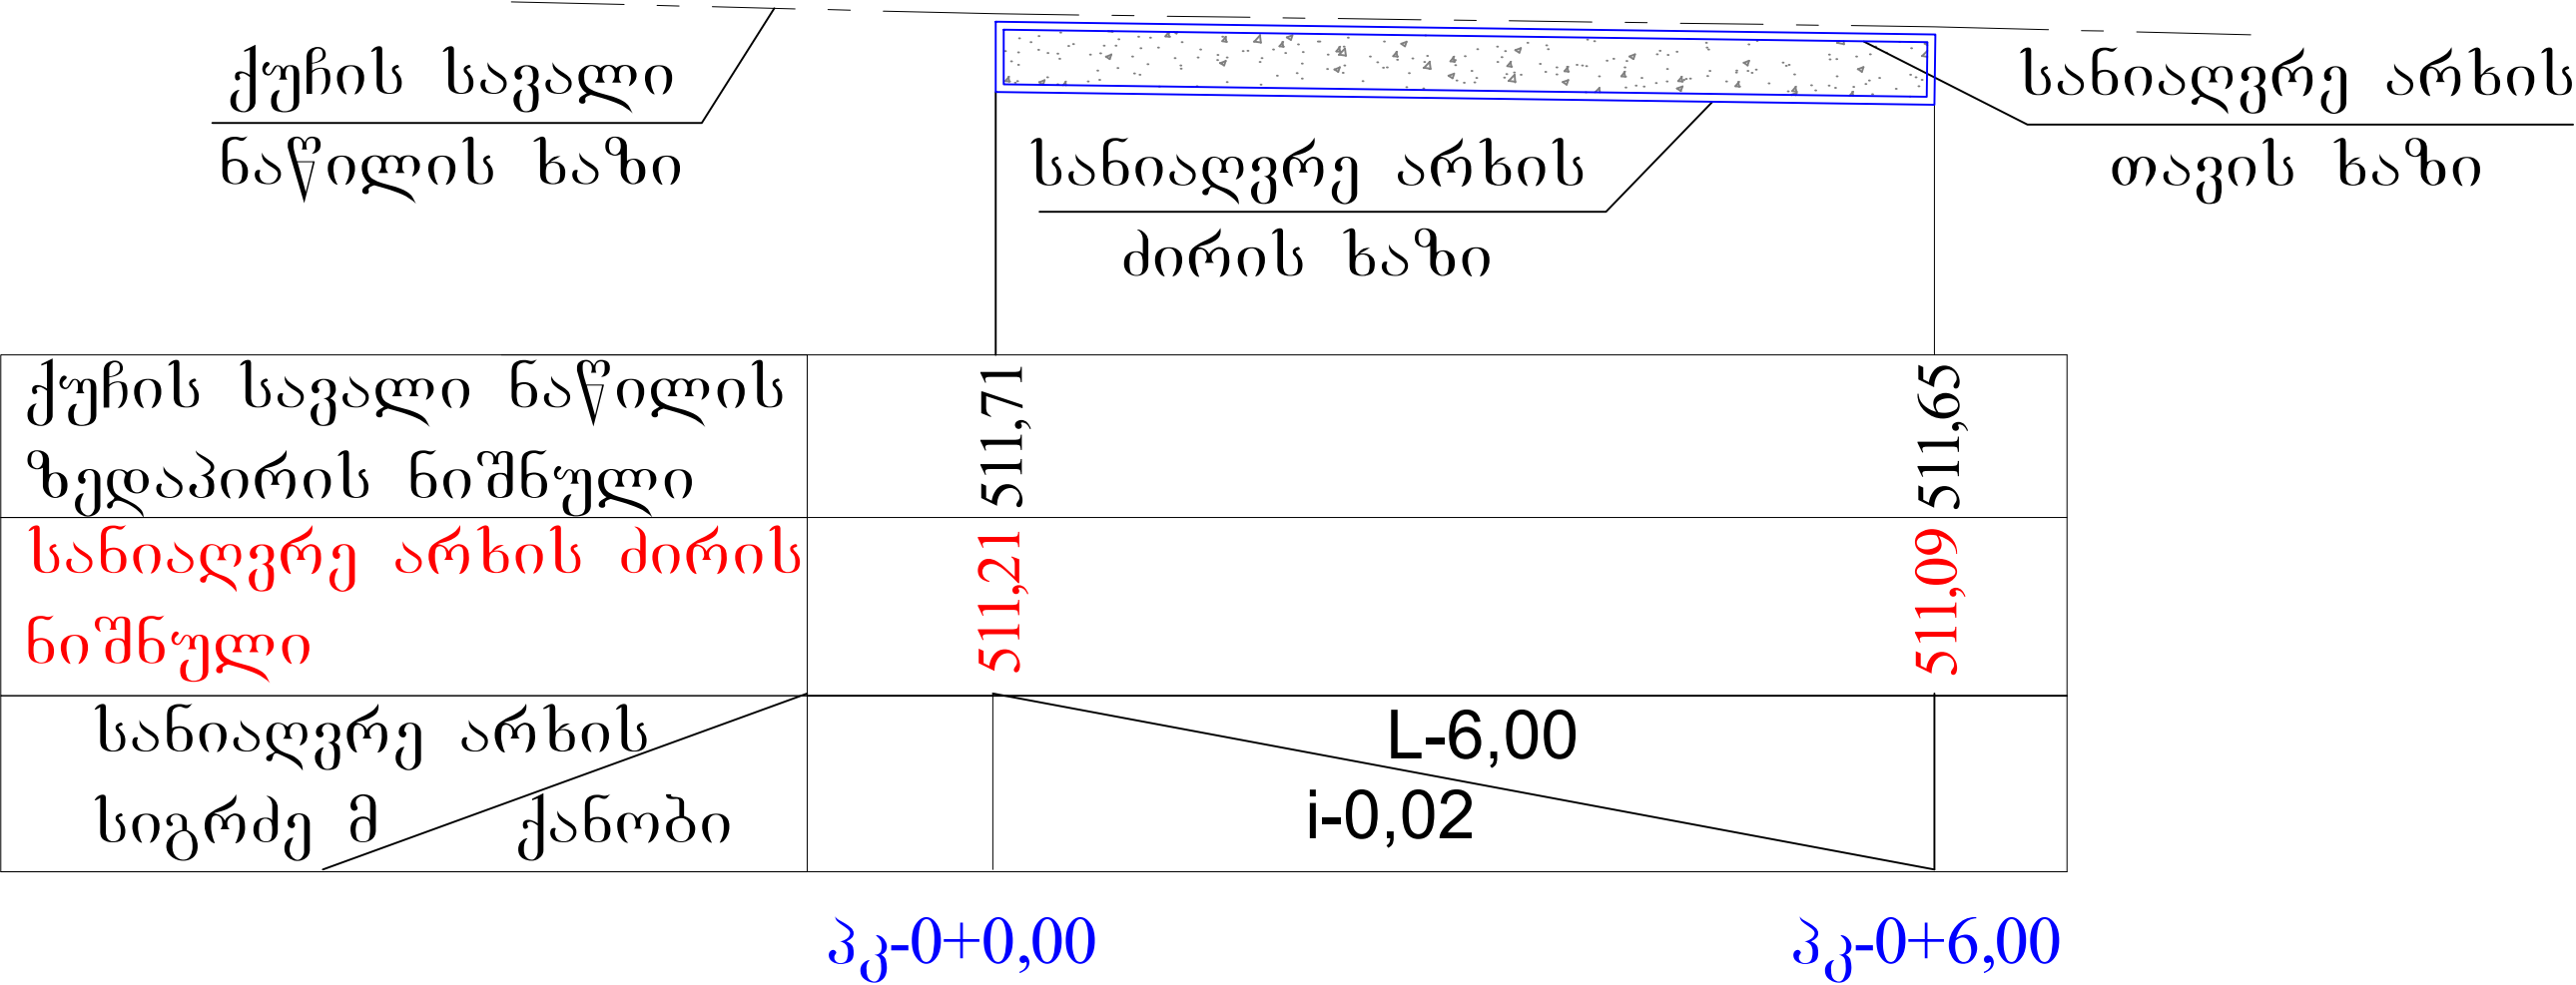


რეპერების კოორდინატები UTM სისტემაში

N	X	Y	Z
პკ-0+0,00	330023,02	4690260,50	511,71
პკ-0+12,00	330017,92	4690256,72	511,65

თანამდებობა	თანამდებობა	თანამდებობა	ქ. ტყიბულაშვილი, სოფ. კირიკაშვილი ბოჭორის რაიონის მუნიციპალიტეტი		
დირექტორი		გ.გურაბაძე			
ინჟინერი		ხ.შორდია	გრძივი პროფილი	ფურცელი 3	ფურცლები 6

სანიაღვრე არხის გრძივი პროფილი; პკ-0+6,0 დან პკ-0+12,0 მ-დე
მასშტაბი: 1:100

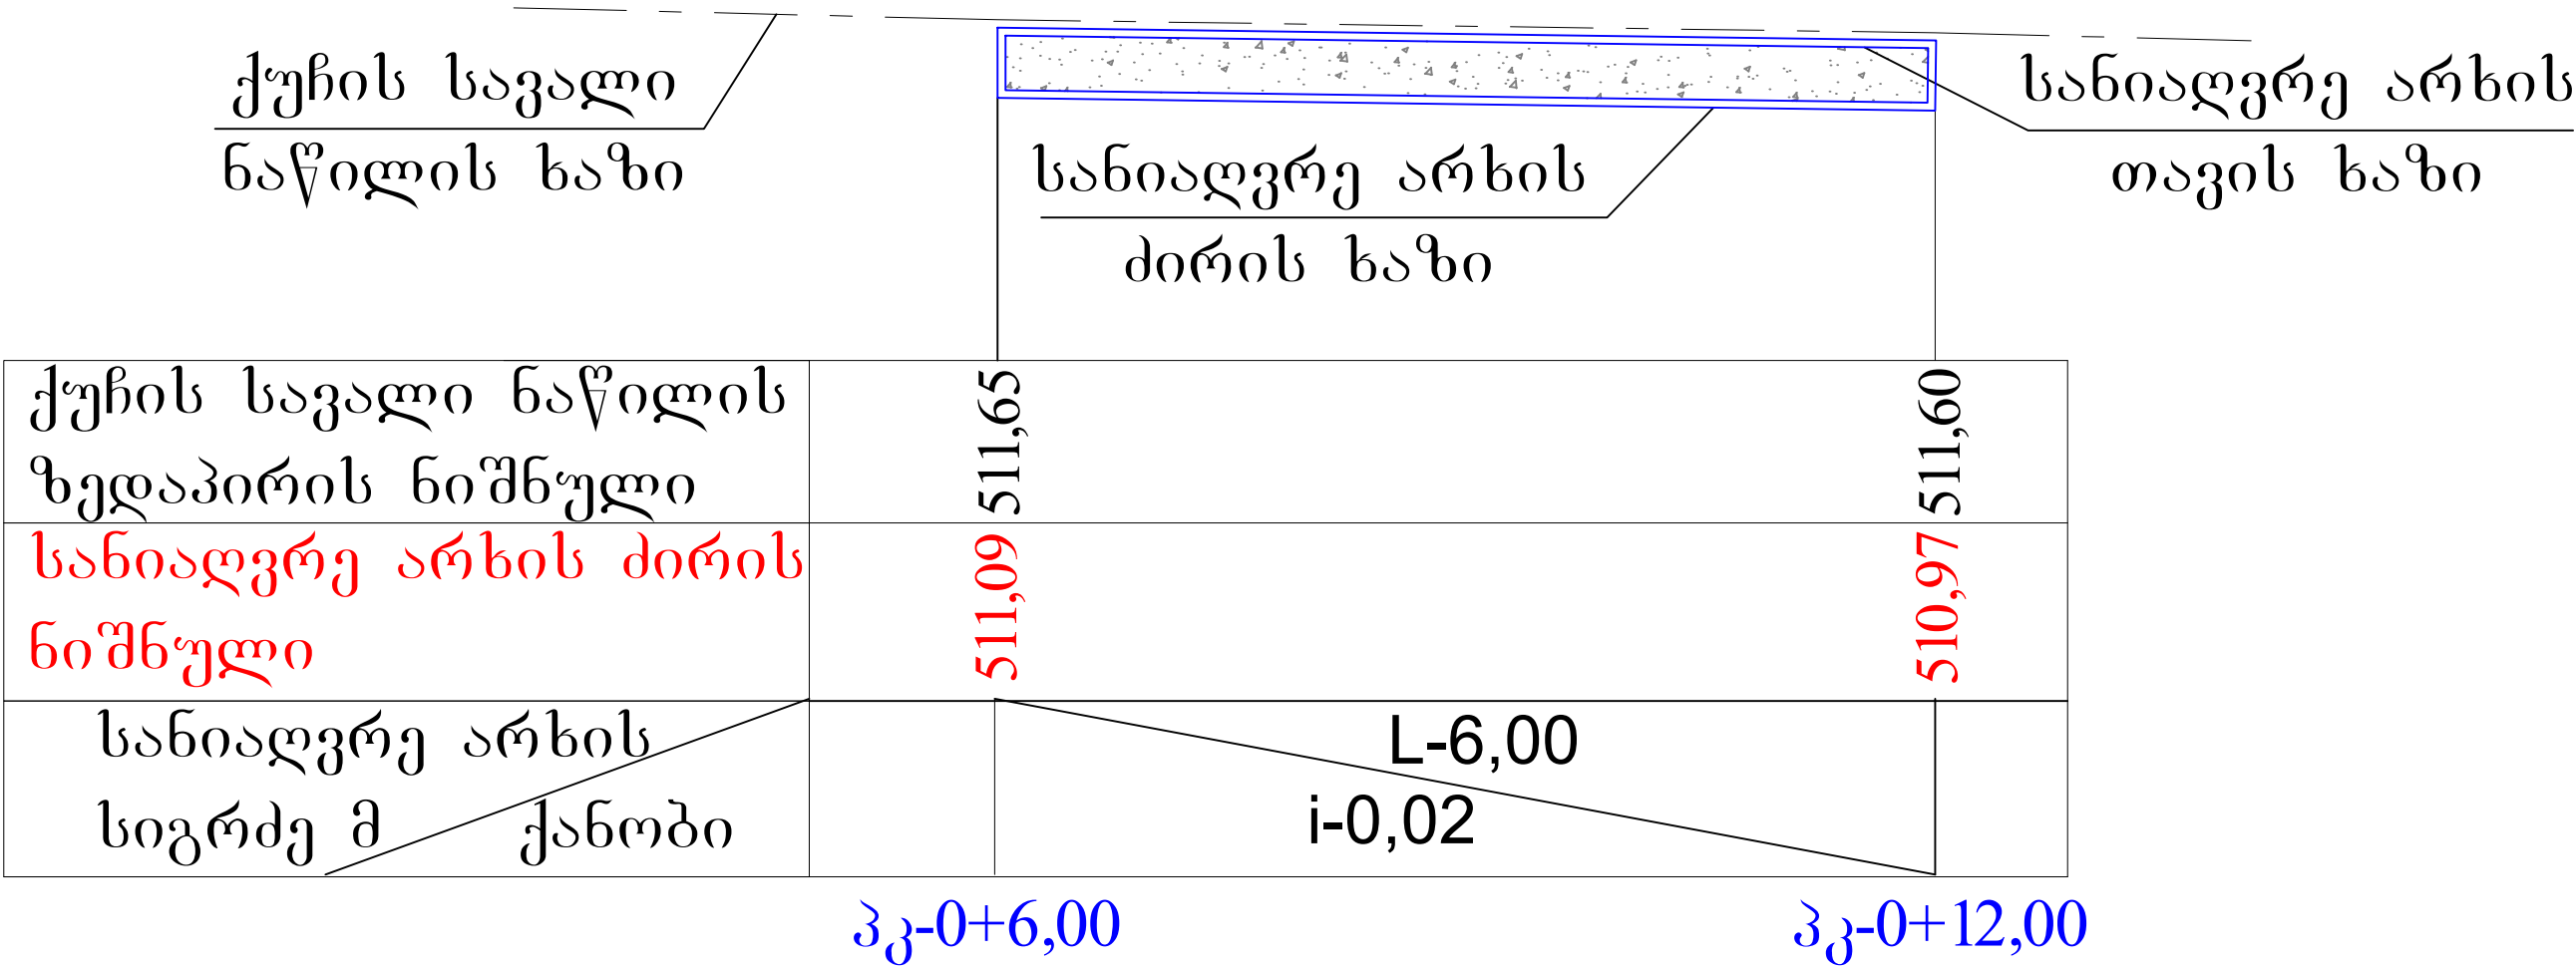


რეპერების კოორდინატები UTM სისტემაში

N	X	Y	Z
პკ-0+6,00	330017,92	4690256,72	511,65
პკ-0+12,00	330016,96	4690250,90	511,60

თანამდებობა	თანამდებობა	თანამდებობა	ქ. ტყიბულაშვილი, სოფელ კირიკაშვილი ბოჭორის რაიონის მუნიციპალიტეტი		
დირექტორი		გ.გურაბაძე			
ინჟინერი		ხ.შორდია	გრძივი პროფილი	ფურცელი 4	ფურცლები 6



სანიაღვრე არხის გრძივი პროფილი; პკ-0+12,0 დან პკ-0+42,0 მ-დე
მასშტაბი: 1:100

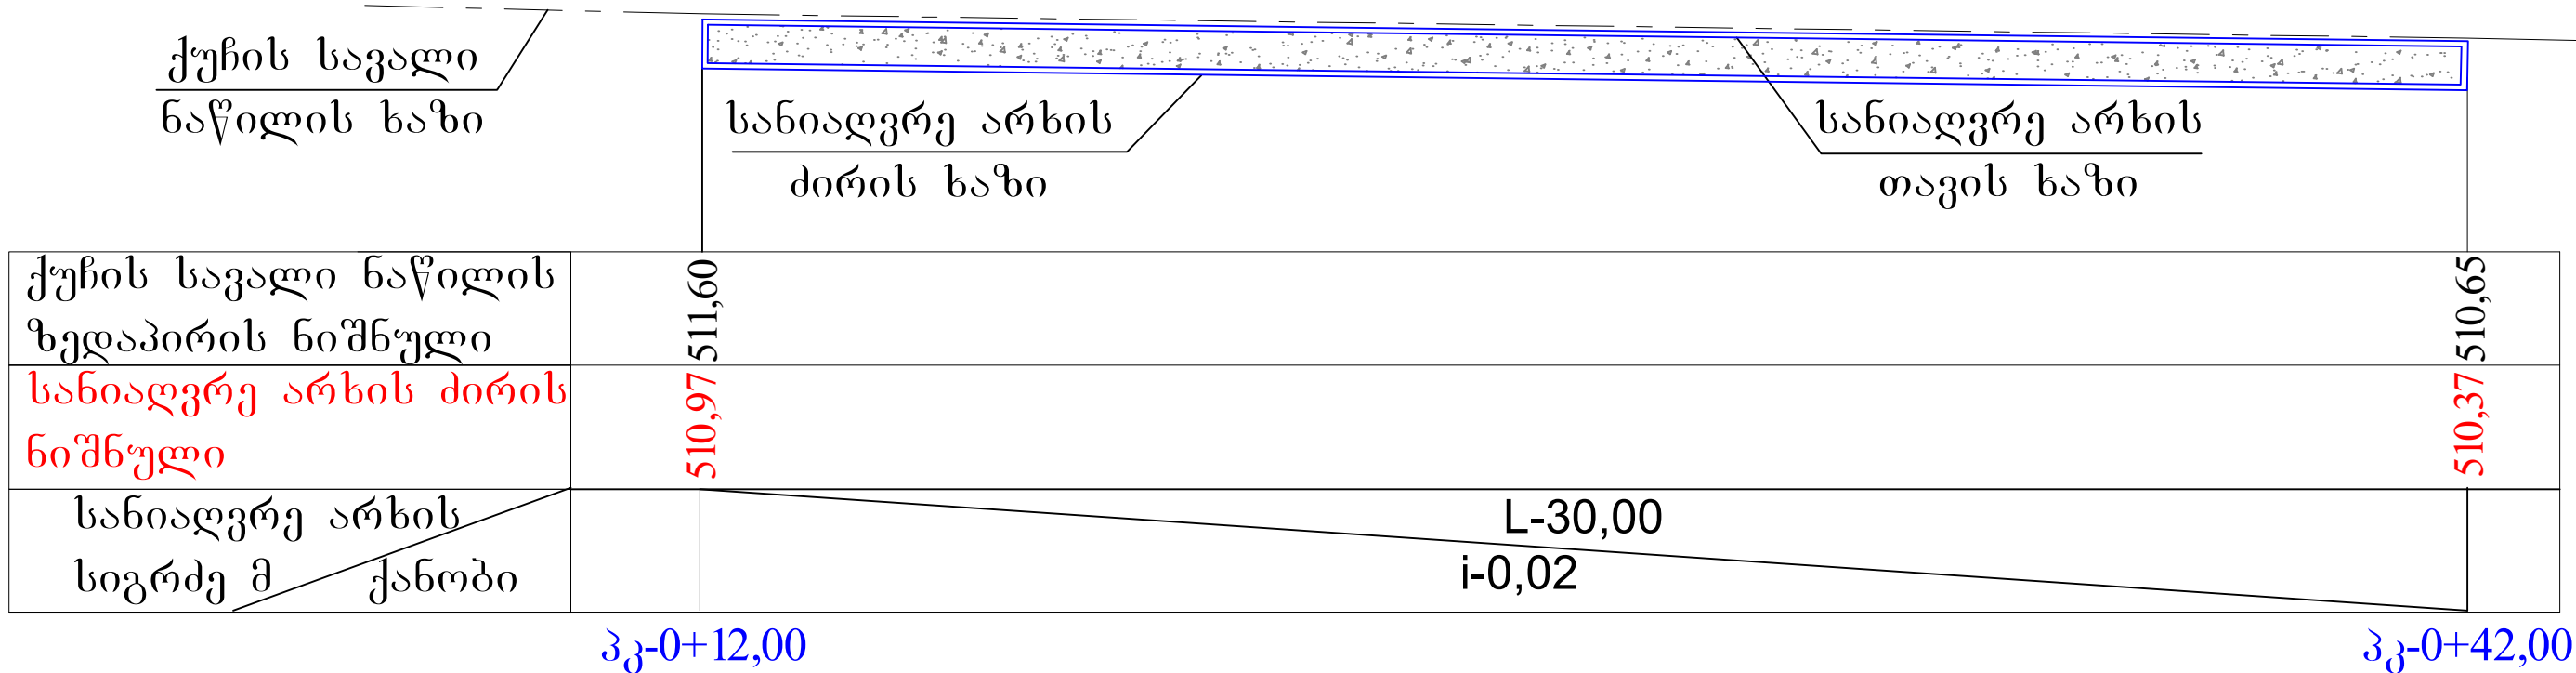

რეპერების კოორდინატები UTM სისტემაში

N	X	Y	Z
პკ-0+12,00	330016,96	4690250,90	511,60
პკ-0+42,00	329988,79	4690260,12	510,65

სანიაღვრე არხის კვეთი
მ. 1:100

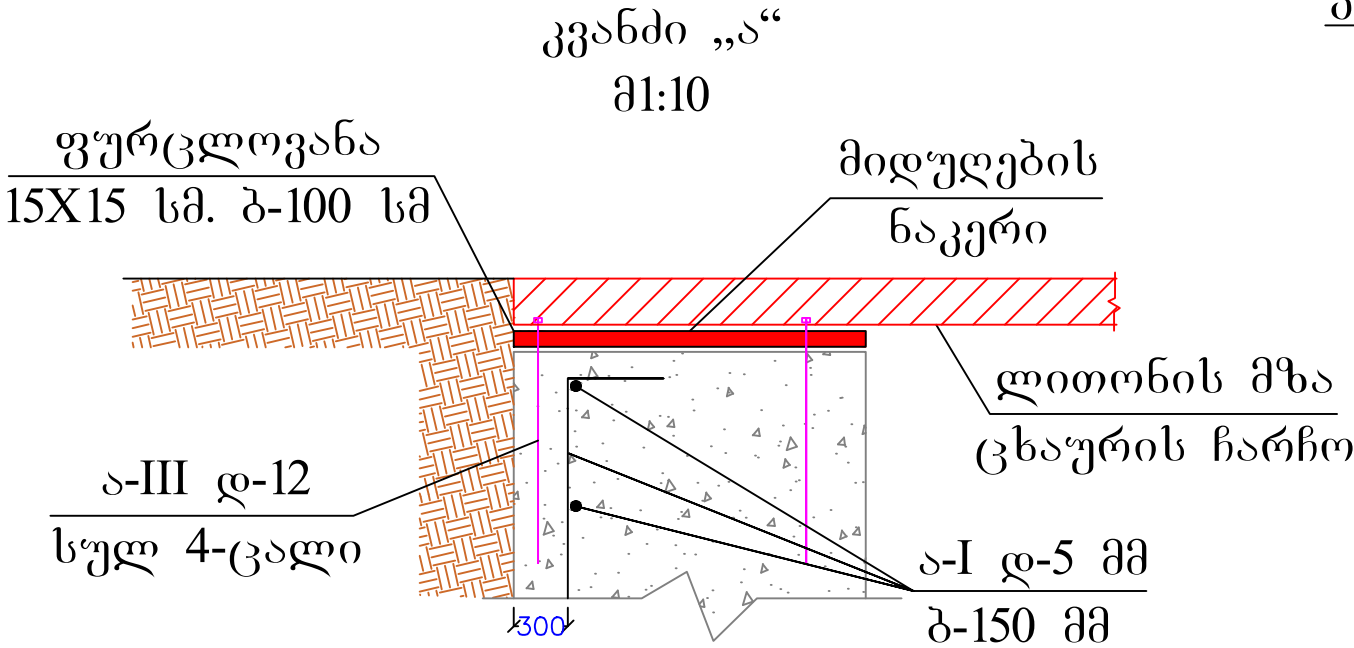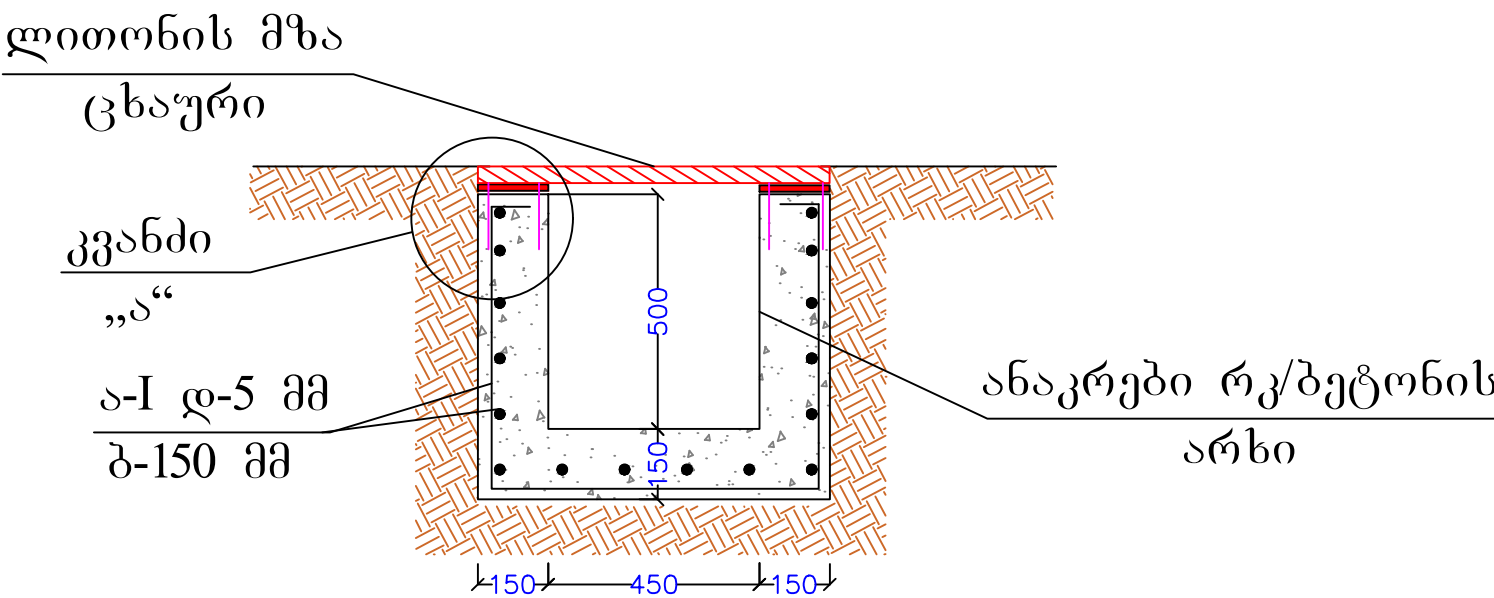

თანამდებობა	თანამდებობა	თანამდებობა	ქ. ტყეშელაშვილი, სოფელ კირიკაშვილი ბოჭორის რაიონის მუნიციპალიტეტი		
დირექტორი		გ.გურაბანიძე	გრძივი პროფილი	ფურცელი	ფურცლები
ინჟინერი		ხ.შორდია		5	6

მასალათა სპეციფიკაცია

Nº	სამუშაოს დასახელება	ბანზომილევა	რაოდენობა	ბანზომილევა	რაოდენობა
ღემონტაჟის სამუშაოები					
1	III კატეგორიის ბრუნტის გათხრა ხელით	მ3	22,00	ტონა	37,00
რკ/ბეტონის ანაკრები არხის მოწყობა					
1	რკ/ბეტონის ცალფალ არმირებული ანაკრები არხი შიდა კვეთით 0,45X0,50 მ	ბრძ/მ	42,00	ტონა	—
2	რკ/ბეტონის ანაკრებ არხზე ლითონის მზა ცხაურების მოწყობა	მ2	31,50	ტონა	—
3	ფურცლოვანა 15X15 სმ, სისქით 8 მმ, პიჯით ყოველ 1000 მმ-ზე	მ2	2,00	ტონა	0,13

თანამდებობა	თანამდებობა	თანამდებობა	ქ. ტყიბულში, სოფელ ძირივანში ბოგბირის რეაბილიტაცია		
დირექტორი		გ. გურაბანიძე			
ინჟინერი		ხ.ა შორდია	მასალათა ამოკრება	ფურცელი 6	ფურცლები 6