


ბანათების ლითონის საყრდენი
ბოძების შესრულება


ბანათების ლითონის საყრდენი ანბა 6 მ -
მასალების სარჯი 6 მ ერთ ანბაზე

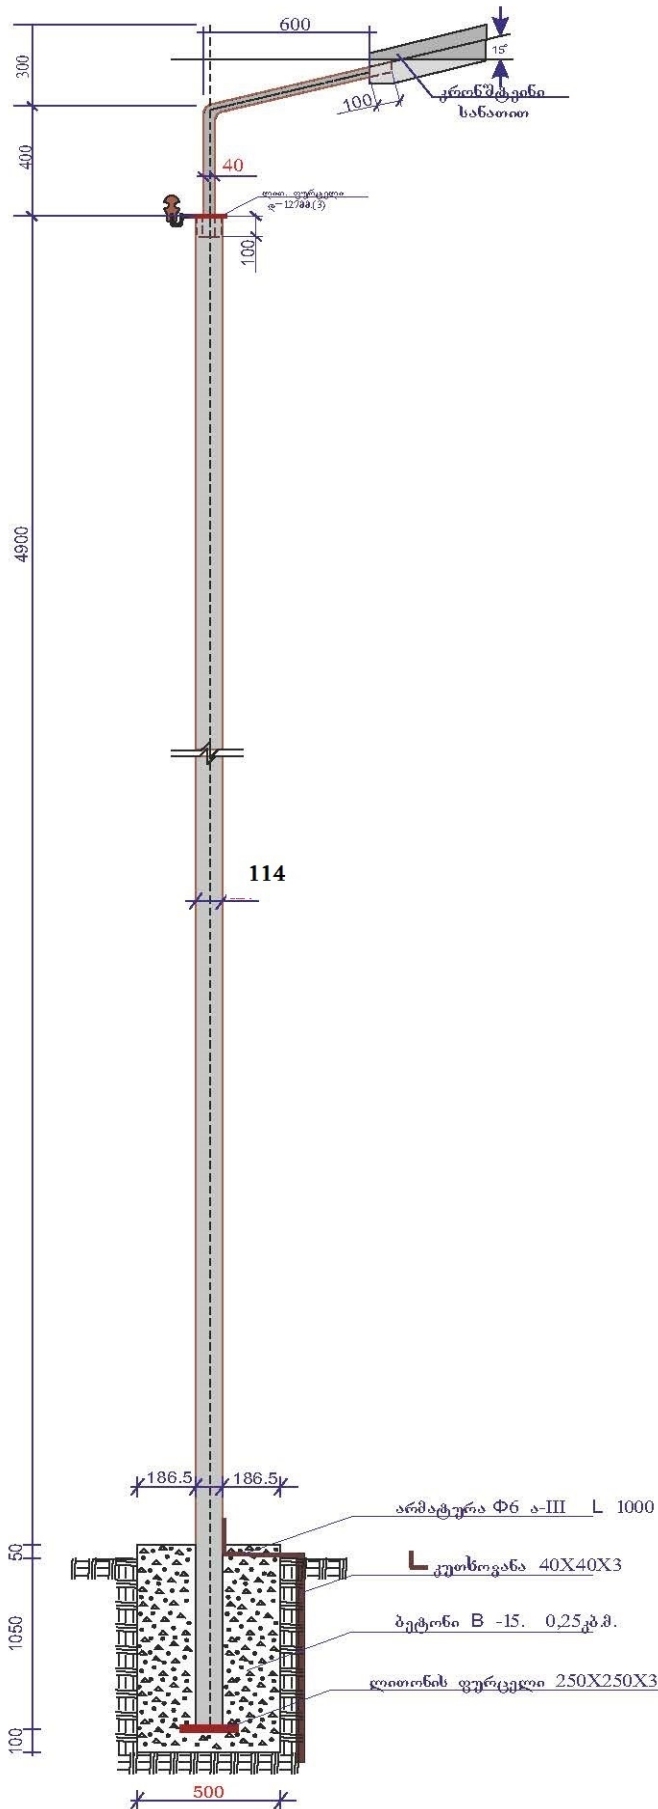

შენიშვნა
სანათის დახრის კუთხე შესაძლებელია დარეგულირდეს
გასანათებელი ქუჩის (გზის სიგანის) მიხედვით

ანბა დამონტაჟდეს ბეტონის გზის საფარიდან არანაკლებ 0,5-1,0 მ მანძილზე

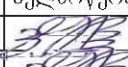

ფორმატი ა-3		ბათუმი	
ექსპლიკაცია			
შენიშვნა			
პირობითი ნიშნები			
პროექტის სახელწოდება			
გარე განათების ქსელის მოწყობა			
დამკვეთი: შუახევის მუნიციპალიტეტი			
თანამდებობა		გვარი	ხელმოწერა
დირექტორი		გ . ჩოგაძე	
პრ. ავტორი		გ . ჩოგაძე	
კომპ. გრაფიკა		გ . ჩოგაძე	
თარიღი		„ არქმშენსერვისჯგუფი“	
მაშტაბი	1: 25		
ბანათების ლითონის საყრდენი ბოძების შესრულება		ფურცლები	ფურცელი
			10

შუახევი, სოფ. სამოლეთი
ბარე განათების ქსელის მოწყობა 9ცალი

