ქ.ბათუმი თავდაცვის ქუჩა №79

(საცხოვრებელი სახლის ეზოს მოწესრიგება კომუნიკაციების სარეაბილიტაციო სამუშაოები)

სანიაღვრე სისტემის მოწყობა

ბებმა

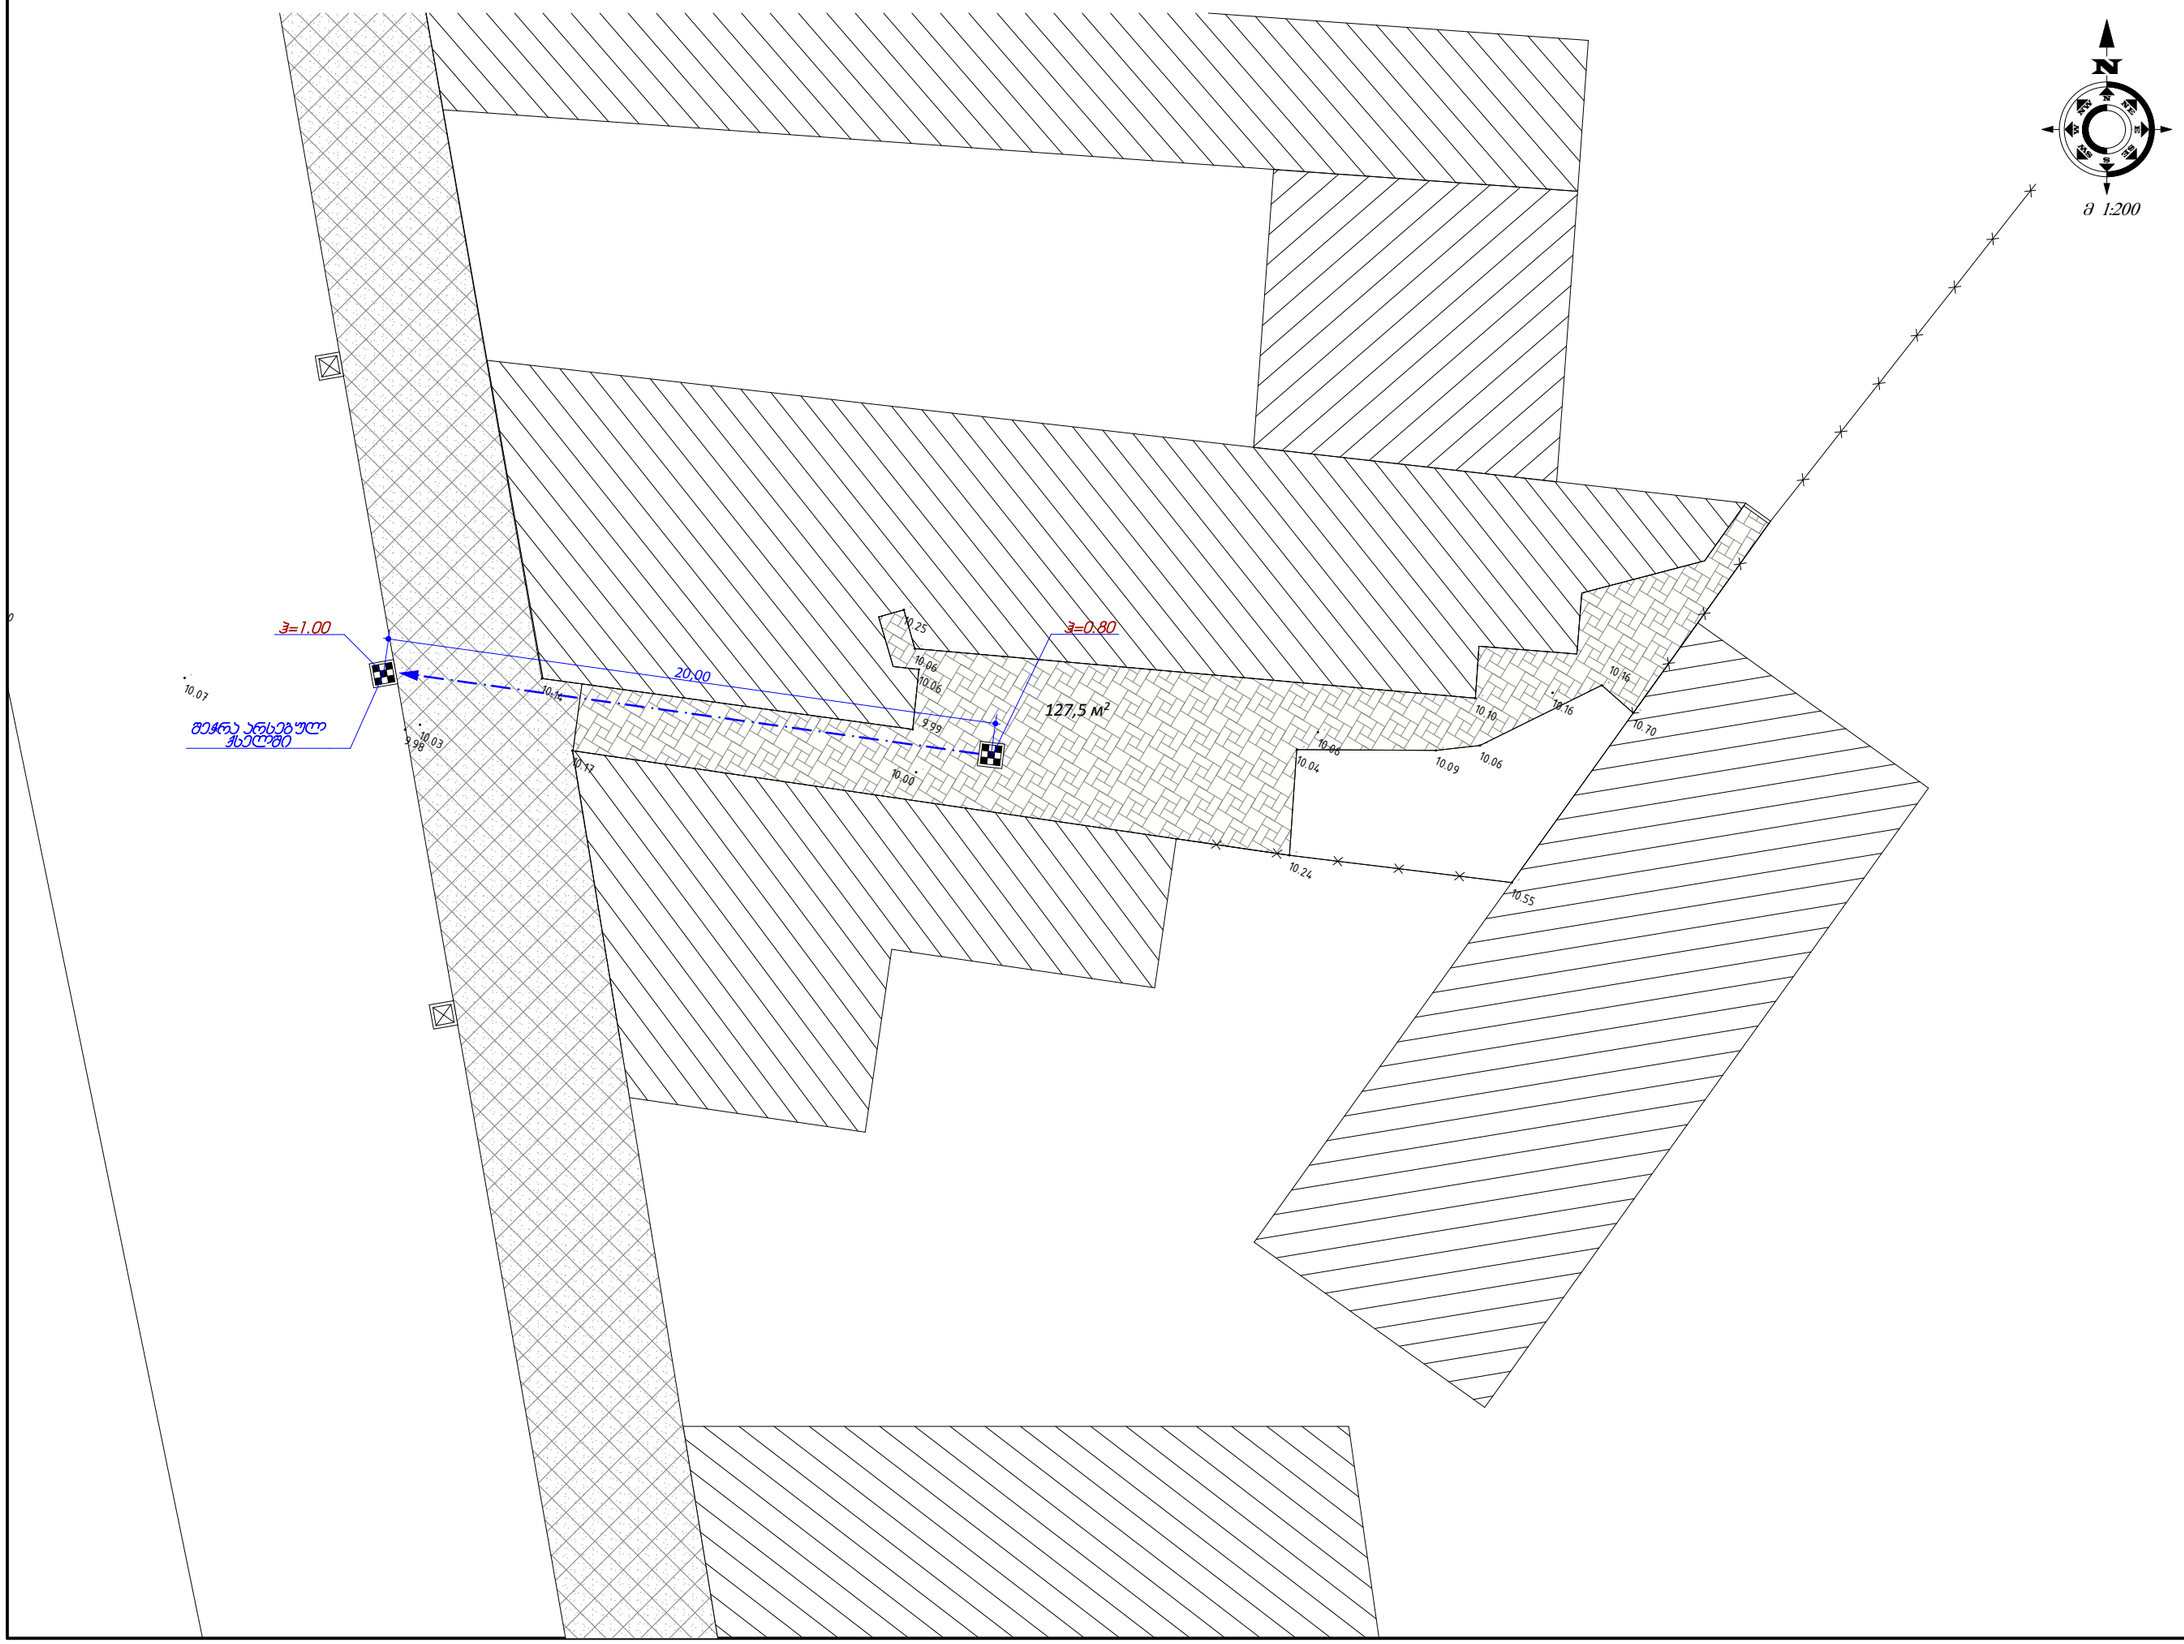

ᲞᲘᲥᲢᲒᲠᲐᲛᲘᲡ ᲐᲦნიᲨვნები

- -საკანალიზაციო ჭა ახსებული
- -სანიაღვრე ჭა ახსებული
- -საკომუნიკაციო ჭა ახსებული
- -ჭა საკანალიზაციო საპროექტო
- -ჭა სანიაღვრე საპროექტო
- -ბეჩე განათება
- -ახს. ელგზაძი
- -ხე ფოთლოვანი
- -ჭიმვაჩი
- -მენობა ნაგებობა
- -ღობე
- -ბალნის ქვაფენილი (მეჩრატა)
- -მენ.ბალნის ფილა ახსებული
- -მეტ.დეკ.ფილა ახსებული
- -ბოსდი
- -მეტ.დეკ.ფილა სსკ. 6 სმ)
- -ასფალტობეტონის საფარი
- -მეტონის საფარი
- -მეტ.ანკარეები მოსდიური 150*300*1000
- -ჯალამის მილი ℓ=160*7.7
- -ჯალამის მილი ℓ=200*9.6

დამკვეთი:
ბათუმის მერია

ობიექტის მდებარეობა:
ქ. ბათუმი

პროექტირება:
შ.პ.ს. „ხობი-2005“
ს/კ 244685131
ქ.ხობი, მერიას ქ. №7

თანამდებობა	სახელი გვარი	ხელმოწერა
არქიტექტორი	ა. გაფელია	
მთ.ინჟინერი	ლ.კვიკვინია	
დირექტორი	ს.დოლბაია	

სტადია		მ.ჰ
თარიღი	ფურცლის №	სულ რაოდ.