


მ 1:200

იმიდაშვილის ქუჩა № 15
(სახსოვრბადი სახლის მიწისქვეშა ჯომანიტის სახანოტასო საშუაოეო)
სახანოტასო სისტემის მოწყობა

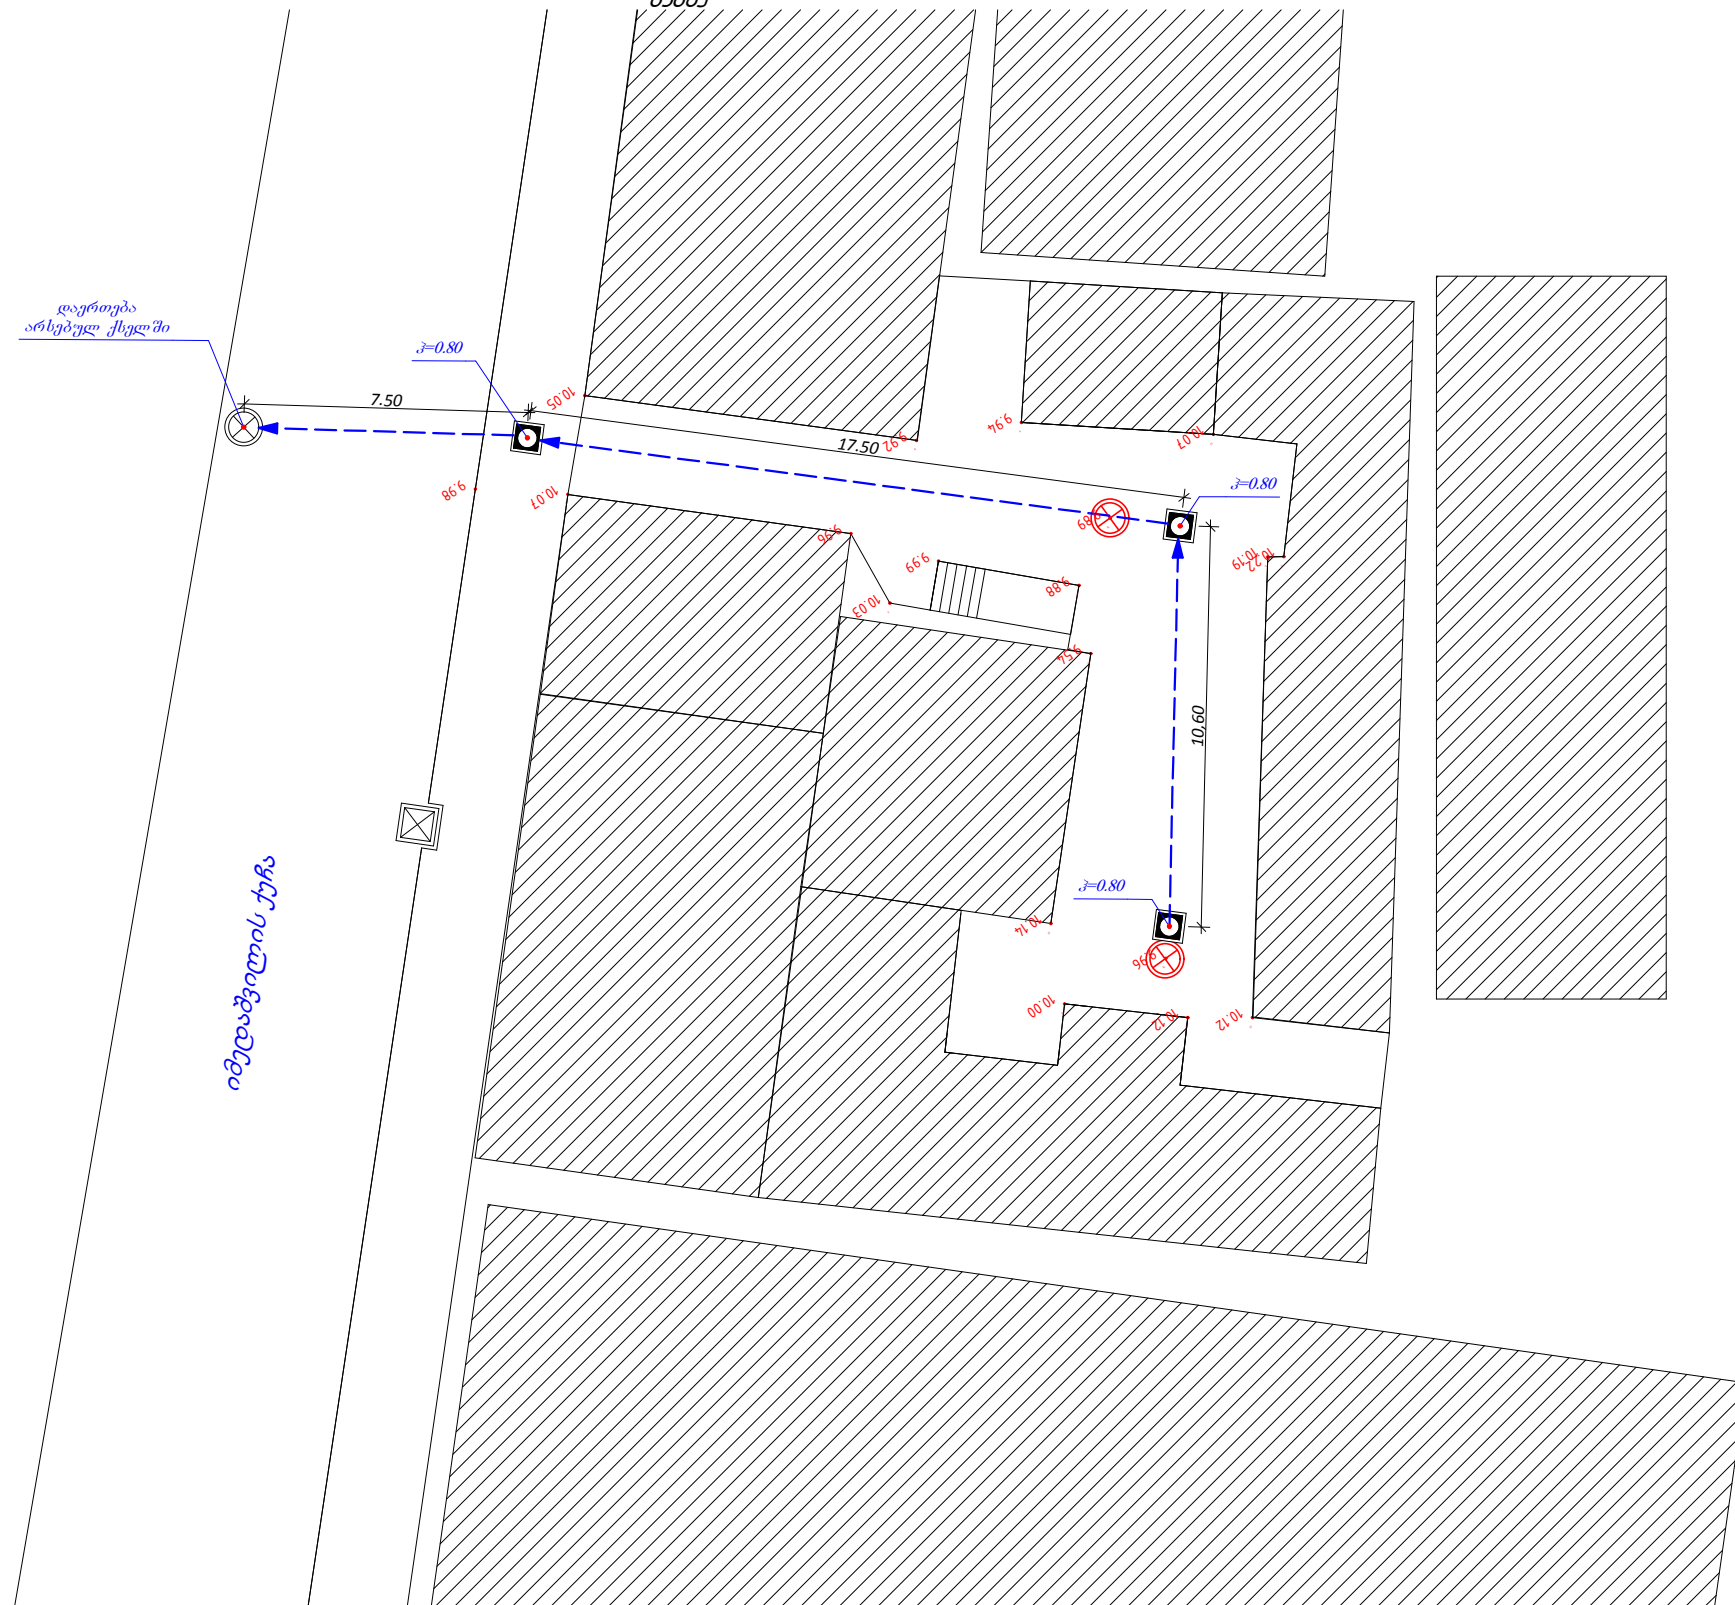

- შენობა ნაგებობა
- არსებული ბრუშატა
- არსებული ტროტუარი
- არს, სანიაღვრე ჭა
- არს, საქანალიზაციო ჭა
- სადემონტაციო ჭა

- ბეტ.დეკორატიული ფილა (ორშრიანი 5+1) სისქ. 6 სმ
- ქორდი
- ბორდიური -1000X300X150
- საქანალიზაციო მილი დ-160X7.7 მმ
- სანიაღვრე მილი დ-200X9.6 მმ
- საპროექტო სანიაღვრე ჭა
- საპროექტო საქანალიზაციო ჭა

მთ. არქიტექტ.	ა. გადელია		ობიექტის მდებარეობა: ქ. ბათუმი		დამკვეთი: ბათუმის მერია
მთ. ინჟინერი	ლ. კვიკინია		სტადია	მ.პ	პროექტირება: შ.პ.ს. „ზოპი-2005“ ს/კ 244685131 ქ. ზოპი, ბერიას ქ. №7
დირექტორი	ს. დოღბაია		თარიღი	ფურცლის №	
			სულ რაოდ.		

