
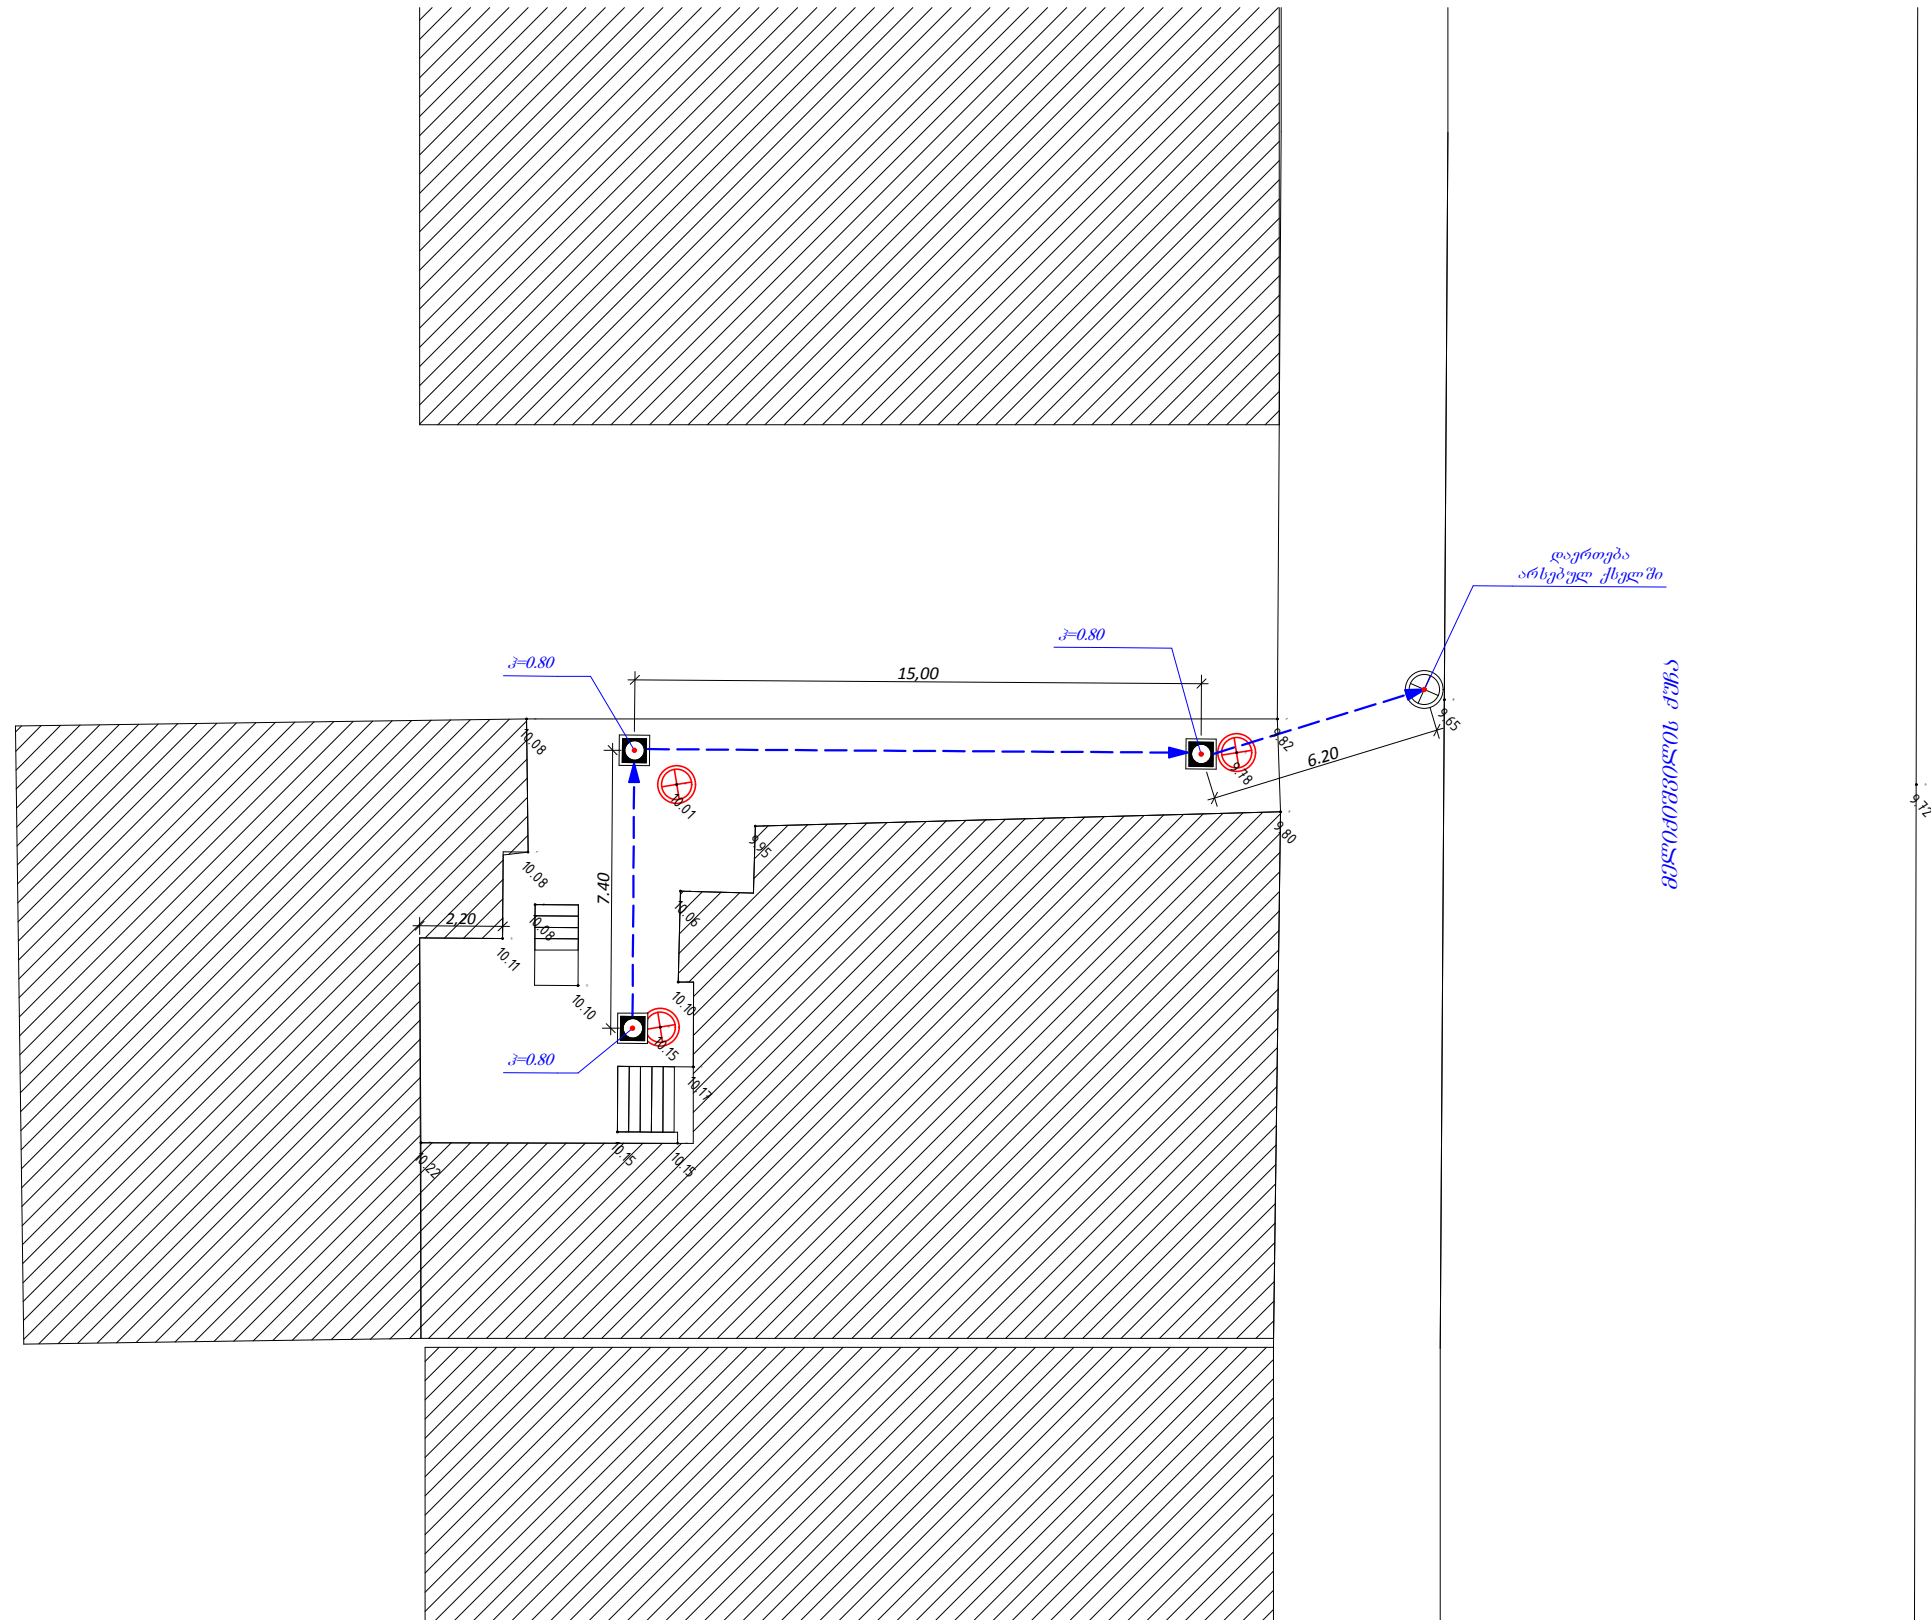
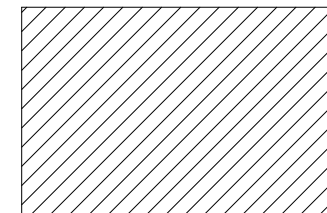
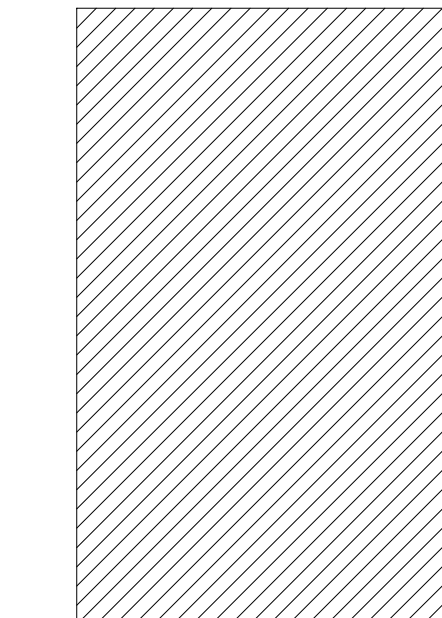
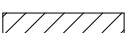


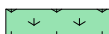

	-შენობა ნაგებობა		-არსებული ფილა
	-არსებული ბრუშატა		-ჯორდი
	-არსებული ტროტუარი	—————	-ბორდიური -1000X300X150
	-არს, სანიაღვრე ჭა	-----	-საქანალიზაციო მილი დ-160X7.7 მმ
	-არს, საქანალიზაციო ჭა	—————	-სანიაღვრე მილი დ-200X9.6 მმ
	-სადემონტაჟო ჭა		-საპროექტო სანიაღვრე ჭა
			-საპროექტო საქანალიზაციო ჭა

მთ. არქიტექტ.	ა. გადელია		ობიექტის მდებარეობა: ქ. ბათუმი			დამკვეთი: ბათუმის მერია
მთ. ინჟინერი	ლ. კვიკვიია		სტადია	მ.პ		პროექტირება: შ.პ.ს. „სოზი-2005“ ს/კ 244685131 ქ. სოზი, ბერისა ქ. №7
			თარიღი	ფურცლის №	სულ რაოდ.	
დირექტორი	ს. დოლბაია					