



მელიქიშვილის ქუჩა №79
(სასაზღვრო სახლის მიწისპირა ჯომიანობის სახანძრო-საპროექტო საფუძვლიანი
საპროექტო სისტემის მოწყობა
გეგმა

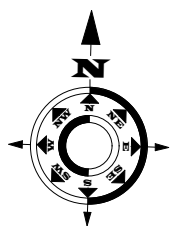

მ 1:300

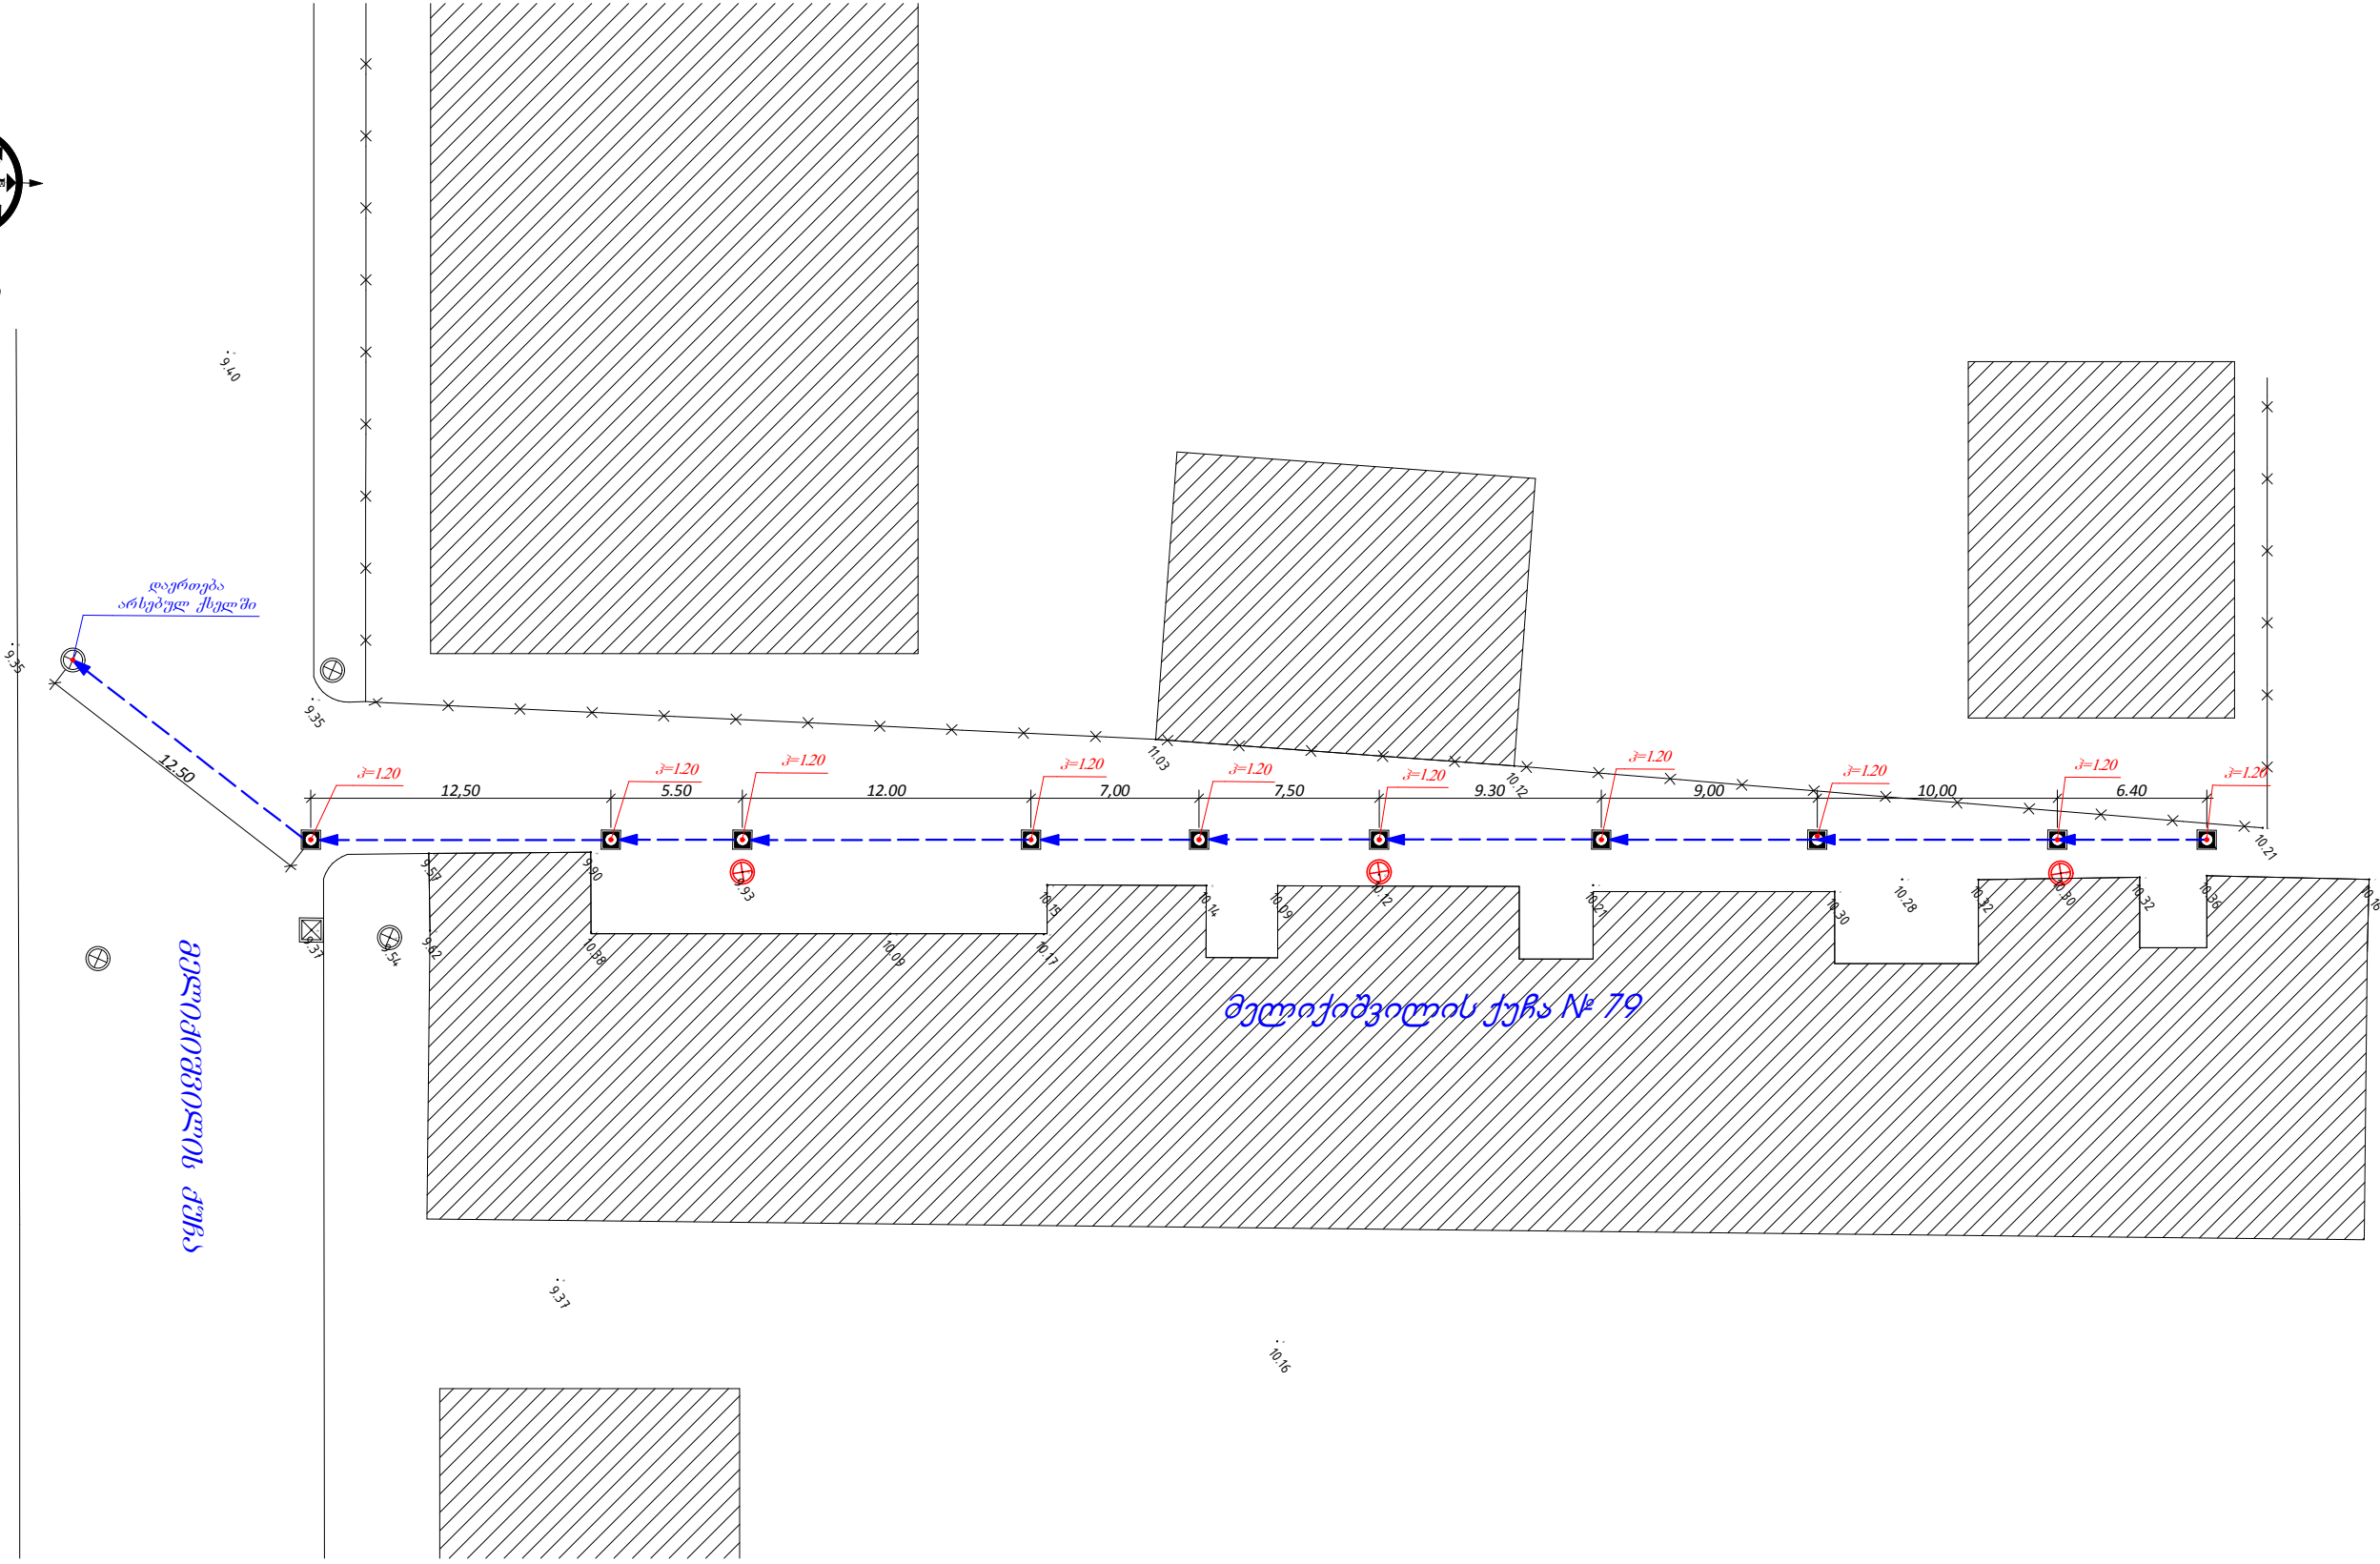

- შენობა ნაგებობა
- არსებული ბრუშატა
- არსებული ტროტუარი
- არს, სანიაღვრე ჭა
- არს, საკანალიზაციო ჭა
- სადემონტაჟო ჭა
- ბეტ.დეკორატიული ფილა (ორშრიანი 5+1) სისქ. 6 სმ
- კორდი
- ბორდიური -1000X300X150
- საკანალიზაციო მილი დ-160X7.7 მმ
- სანიაღვრე მილი დ-200X9.6 მმ
- საპროექტო სანიაღვრე ჭა
- საპროექტო საკანალიზაციო ჭა

მთ. არქიტექტ.	ა. გადელია		ობიექტის მდებარეობა: ქ. ბათუმი		დამკვეთი: ბათუმის მერია
მთ. ინჟინერი	ლ. კვიციშვილი		სტადია	მ.პ	პროექტირება: შ.პ.ს. „სოპი-2005“ ს/კ 244685131 ქ. ხობი, ბერიას ქ. №7
დირექტორი	ს. დოღბაია		თარიღი	ფურცლის №	
				სულ რაოდ.	

