



გარე კანალიზაციის მიღმი 160/4.9
(სიმპტოზის კლასი-SN4)

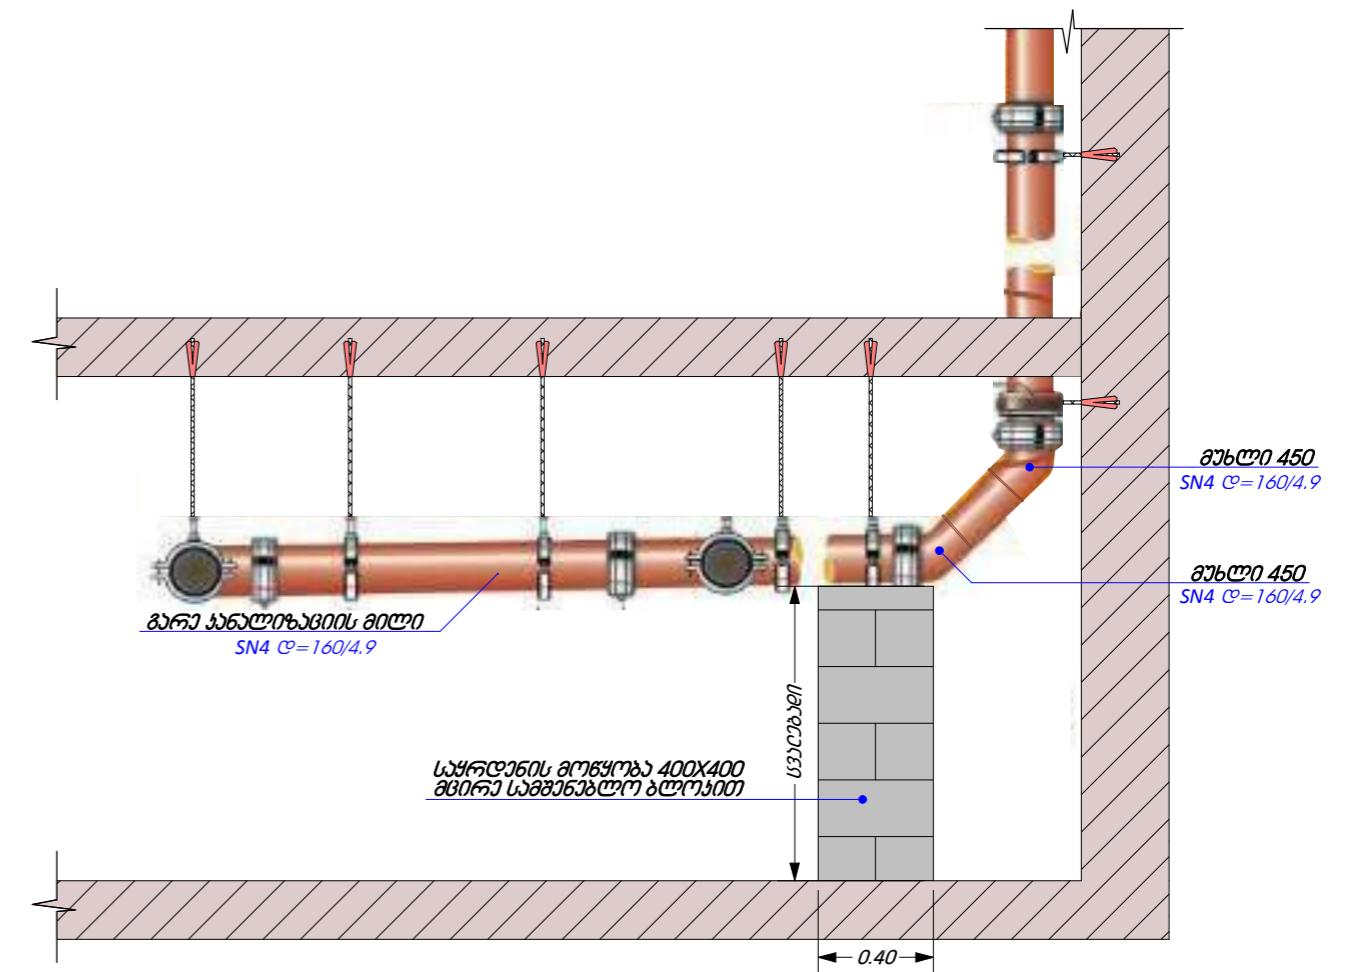

მთ. არქიტექტ.	ა. გადელია		ობიექტის მდებარეობა:		დამკვეთი:
მთ. ინჟინერი	ლ. ქვეკინია		სტადია	მ.პ	ბათუმის მერია
დირექტორი	ს. დოლბაა		თარიღი	ფურცლის №	სულ რაოდ.

პროექტირება:
გ.პ. „ნოტი-2005“
ს/კ 244685131
ქ. ხობი, ბერის ქ. №7

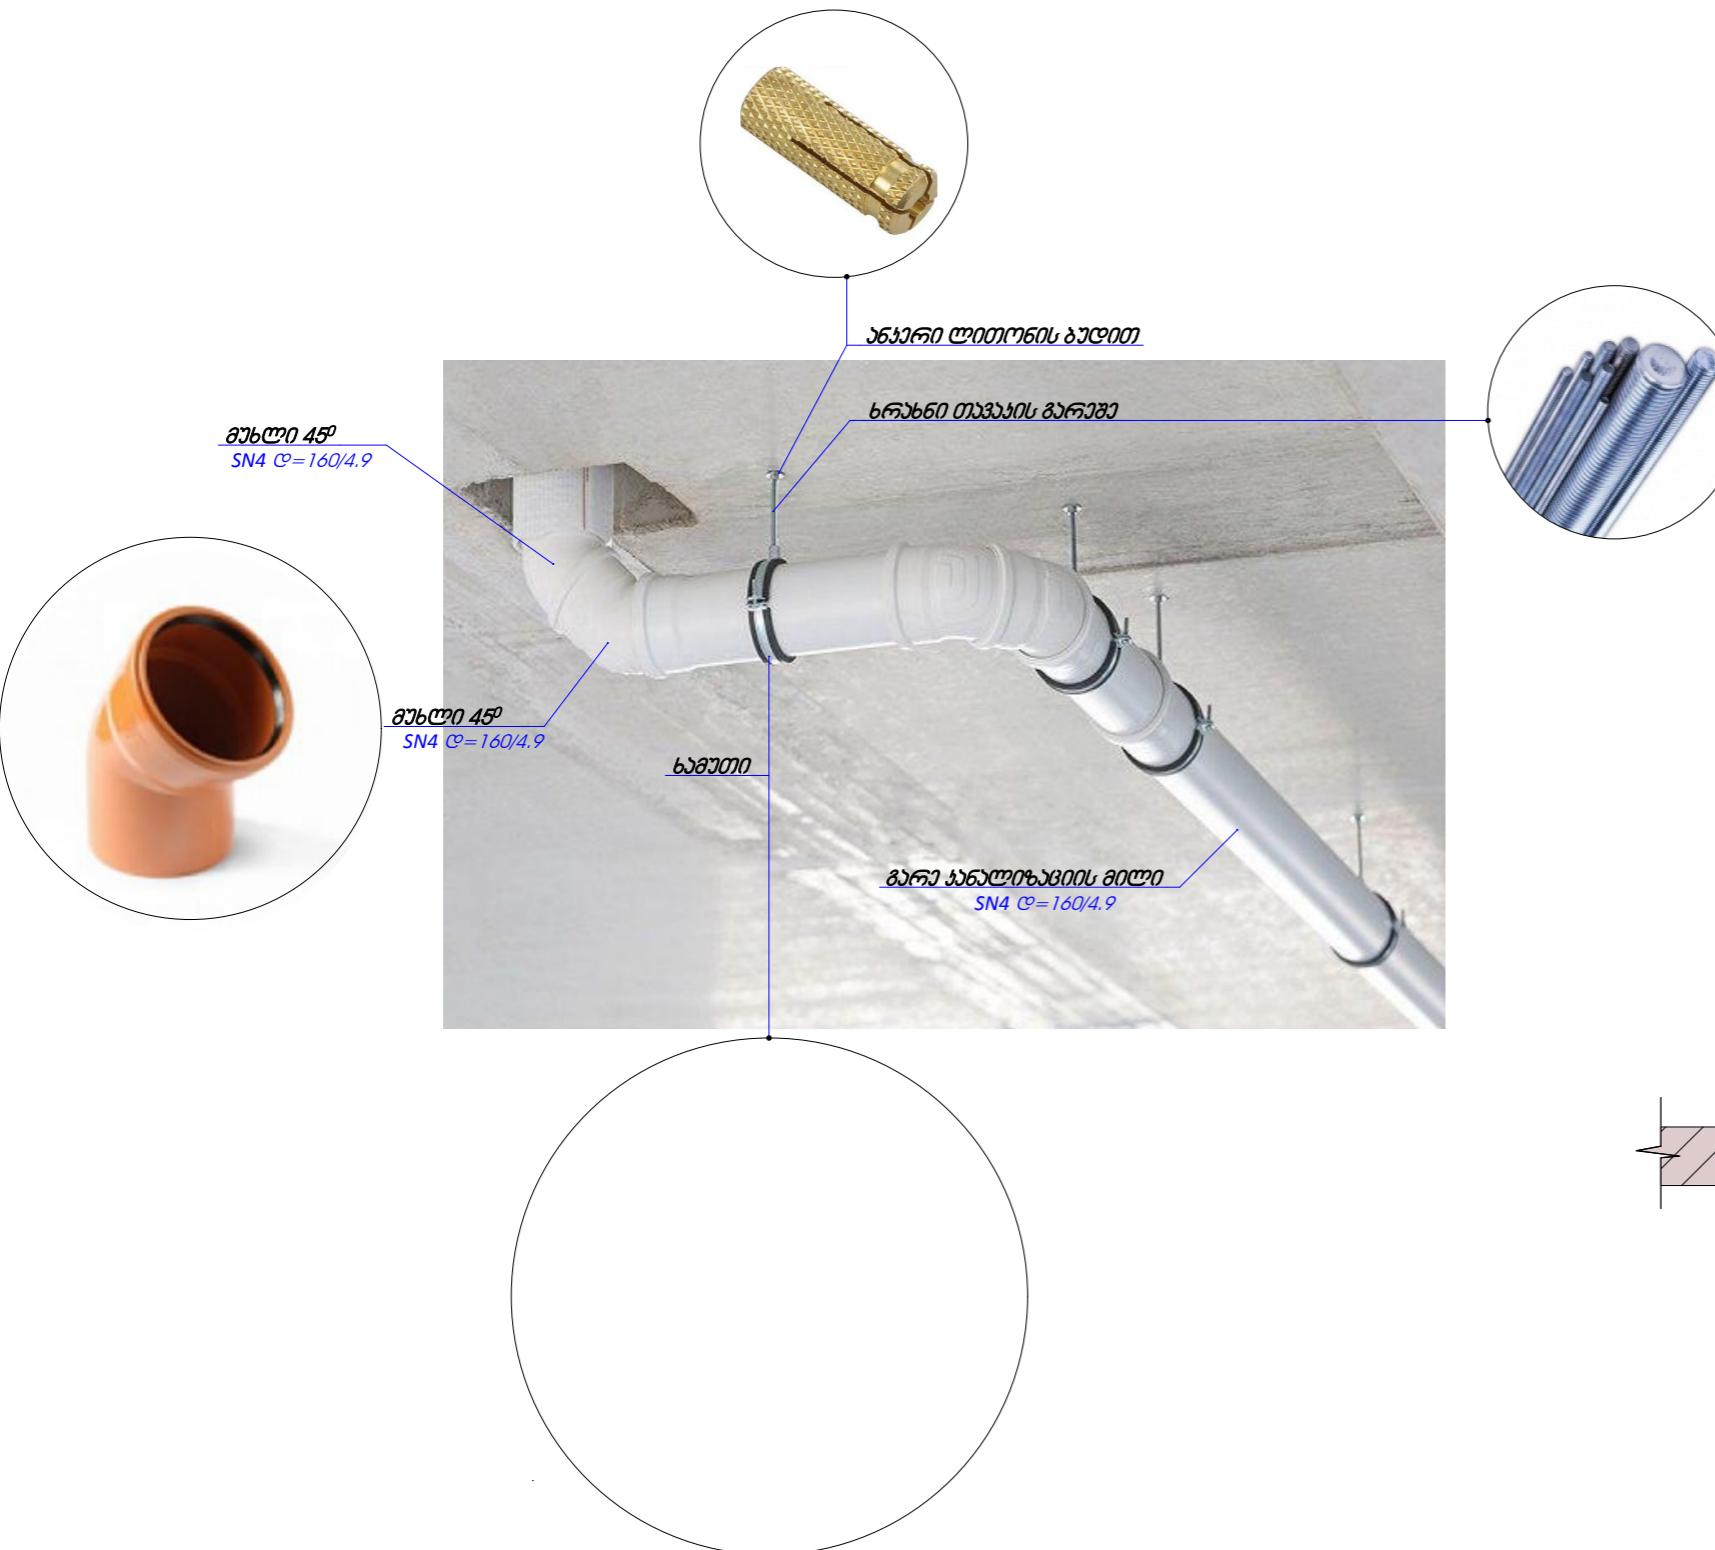