
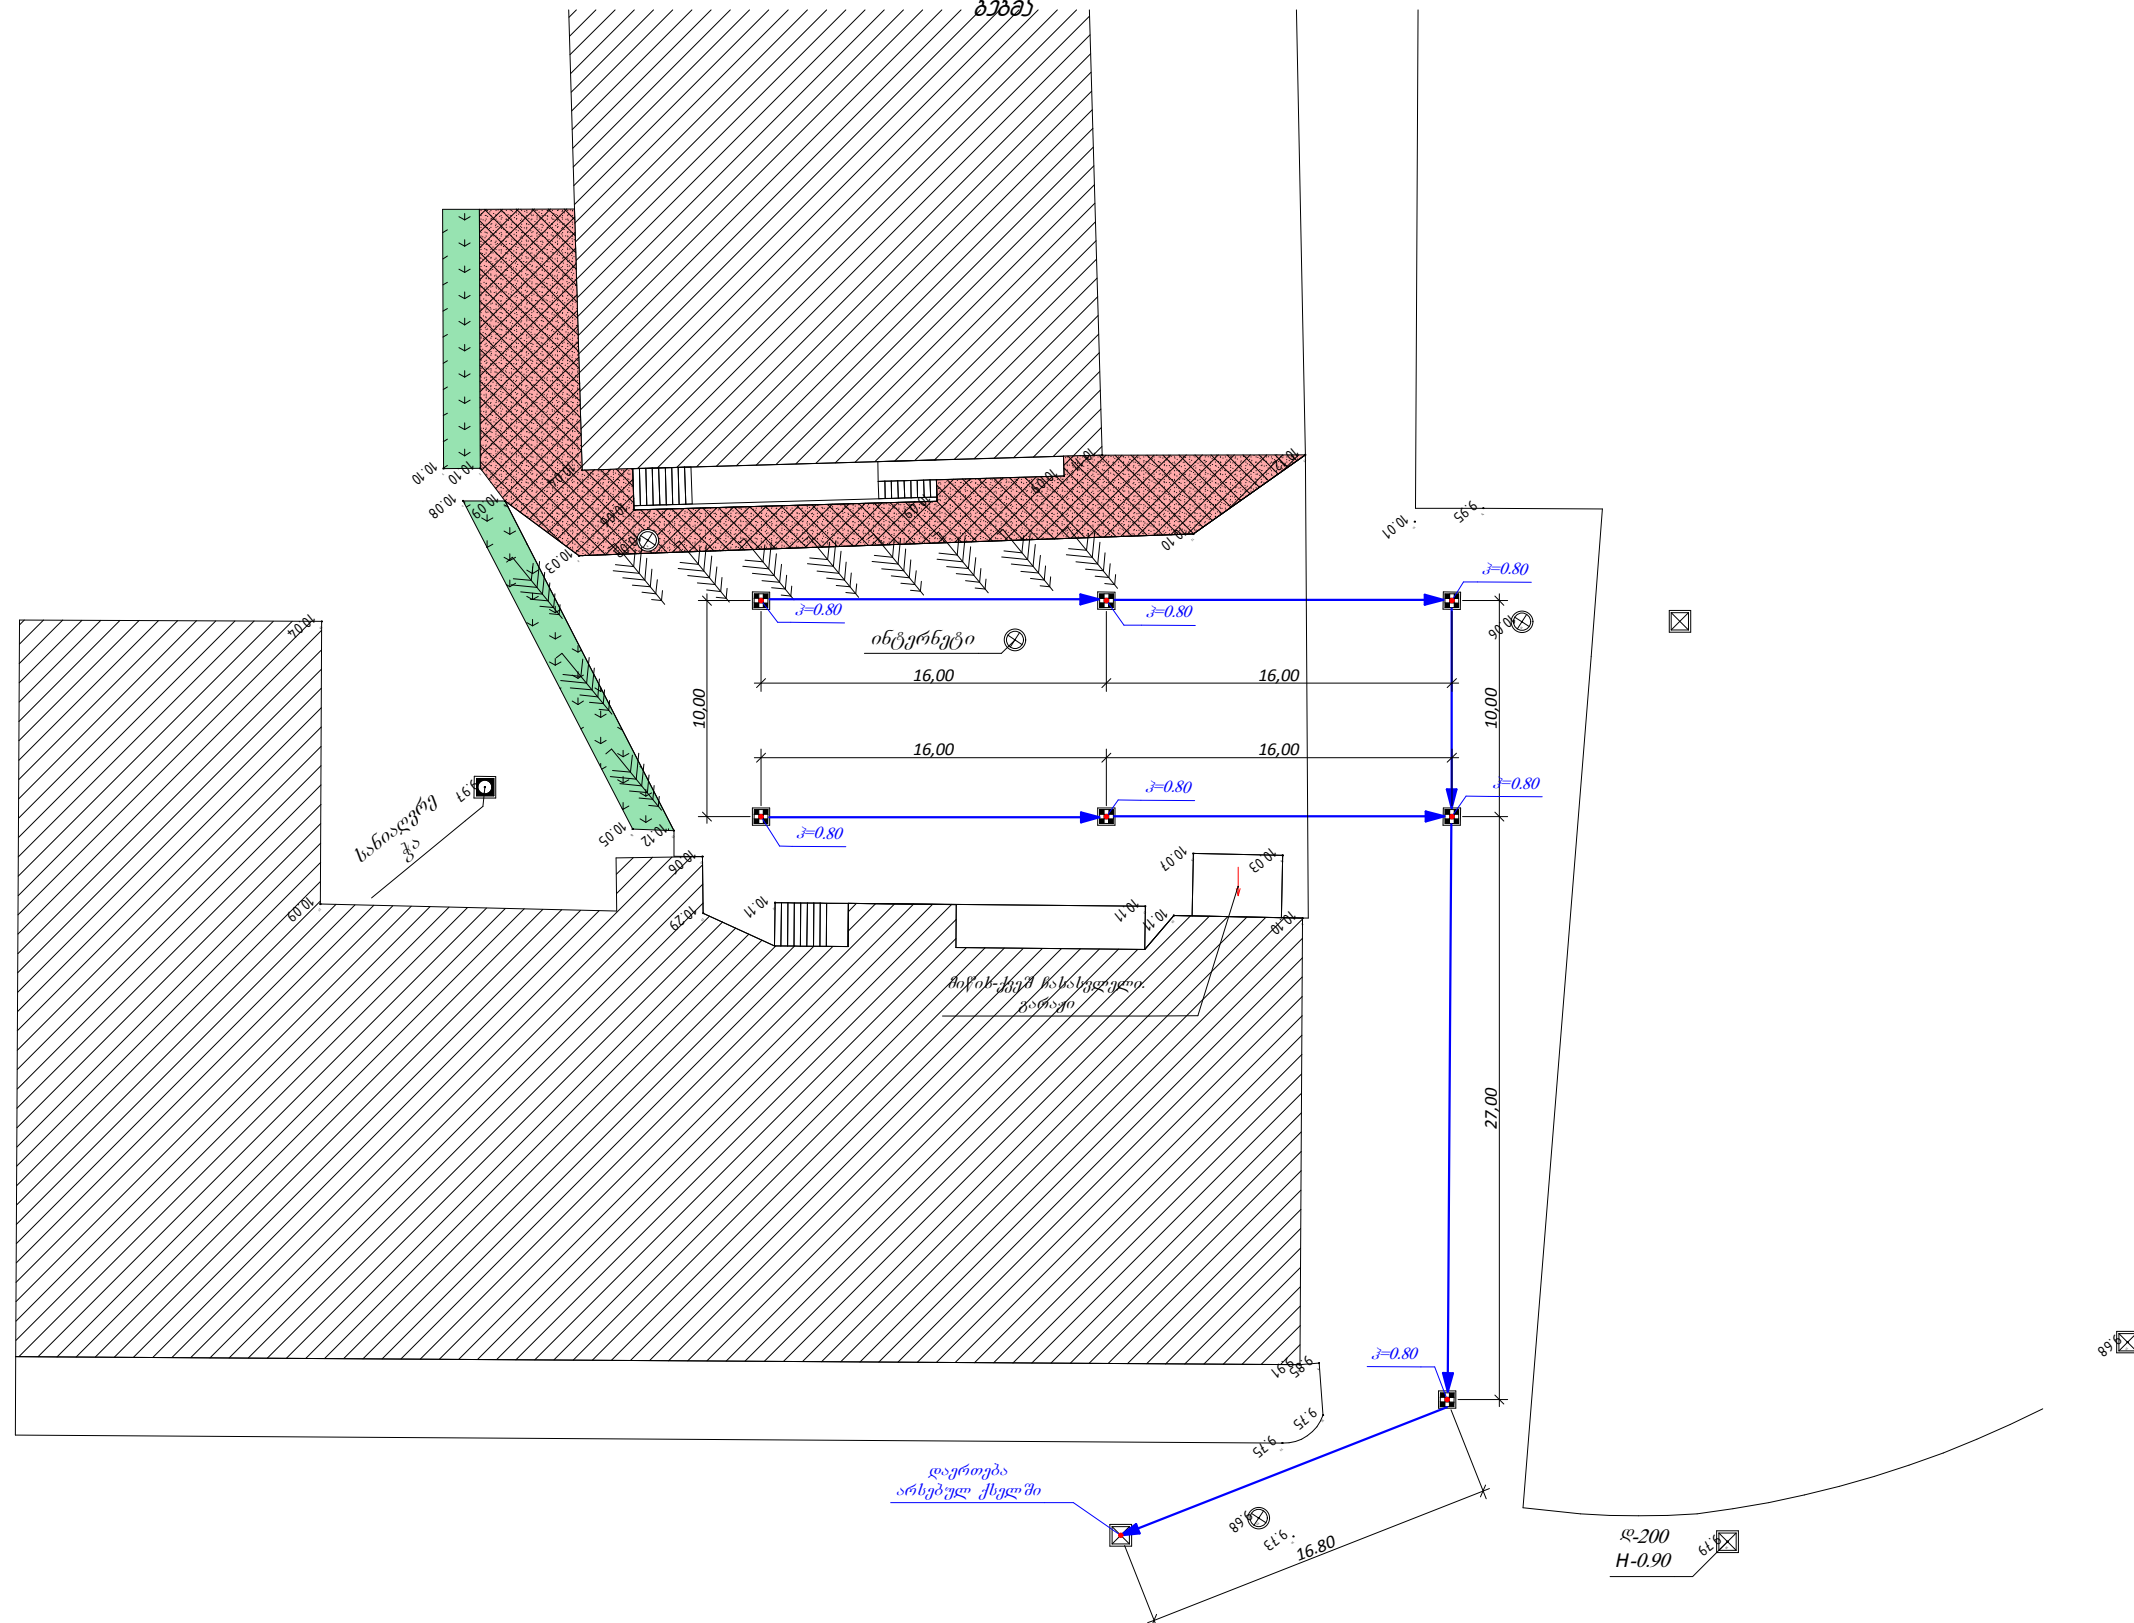
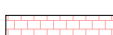


(სახელმწიფო ანგარიშსწორების განყოფილება)

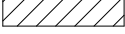

	-შენობა ნაგებობა		-არსებული ფილა
	-არსებული ბრუშატკა		-ჯორდი
	-არსებული ტროტუარი	—————	-ბორდიური -1000X300X150
	-არს, სანიაღვრე ჭა	-----	-საკანალიზაციო მილი დ-160X7,7 მმ
	-არს, საკანალიზაციო ჭა	—————	-სანიაღვრე მილი დ-200X9,6 მმ
	-სადემონტაჟო ჭა		-საპროექტო სანიაღვრე ჭა
			-საპროექტო საკანალიზაციო ჭა

მთ. არქიტექტ.	ა. გადელია	ობიექტის მდებარეობა: ქ. ბათუმი			დამკვეთი: ბათუმის მერია
მთ. ინჟინერი	ლ. კვიკვირა	სტადია		მ.პ	პროექტირება: შ.პ.ს. „ხოზი-2005“ ს/კ 244685131 ქ. ხოზი, პერიას ქ. №7
დირექტორი	ს. დოღბაია	თარიღი	ფურცლის №	სულ რაოდ.	
					