



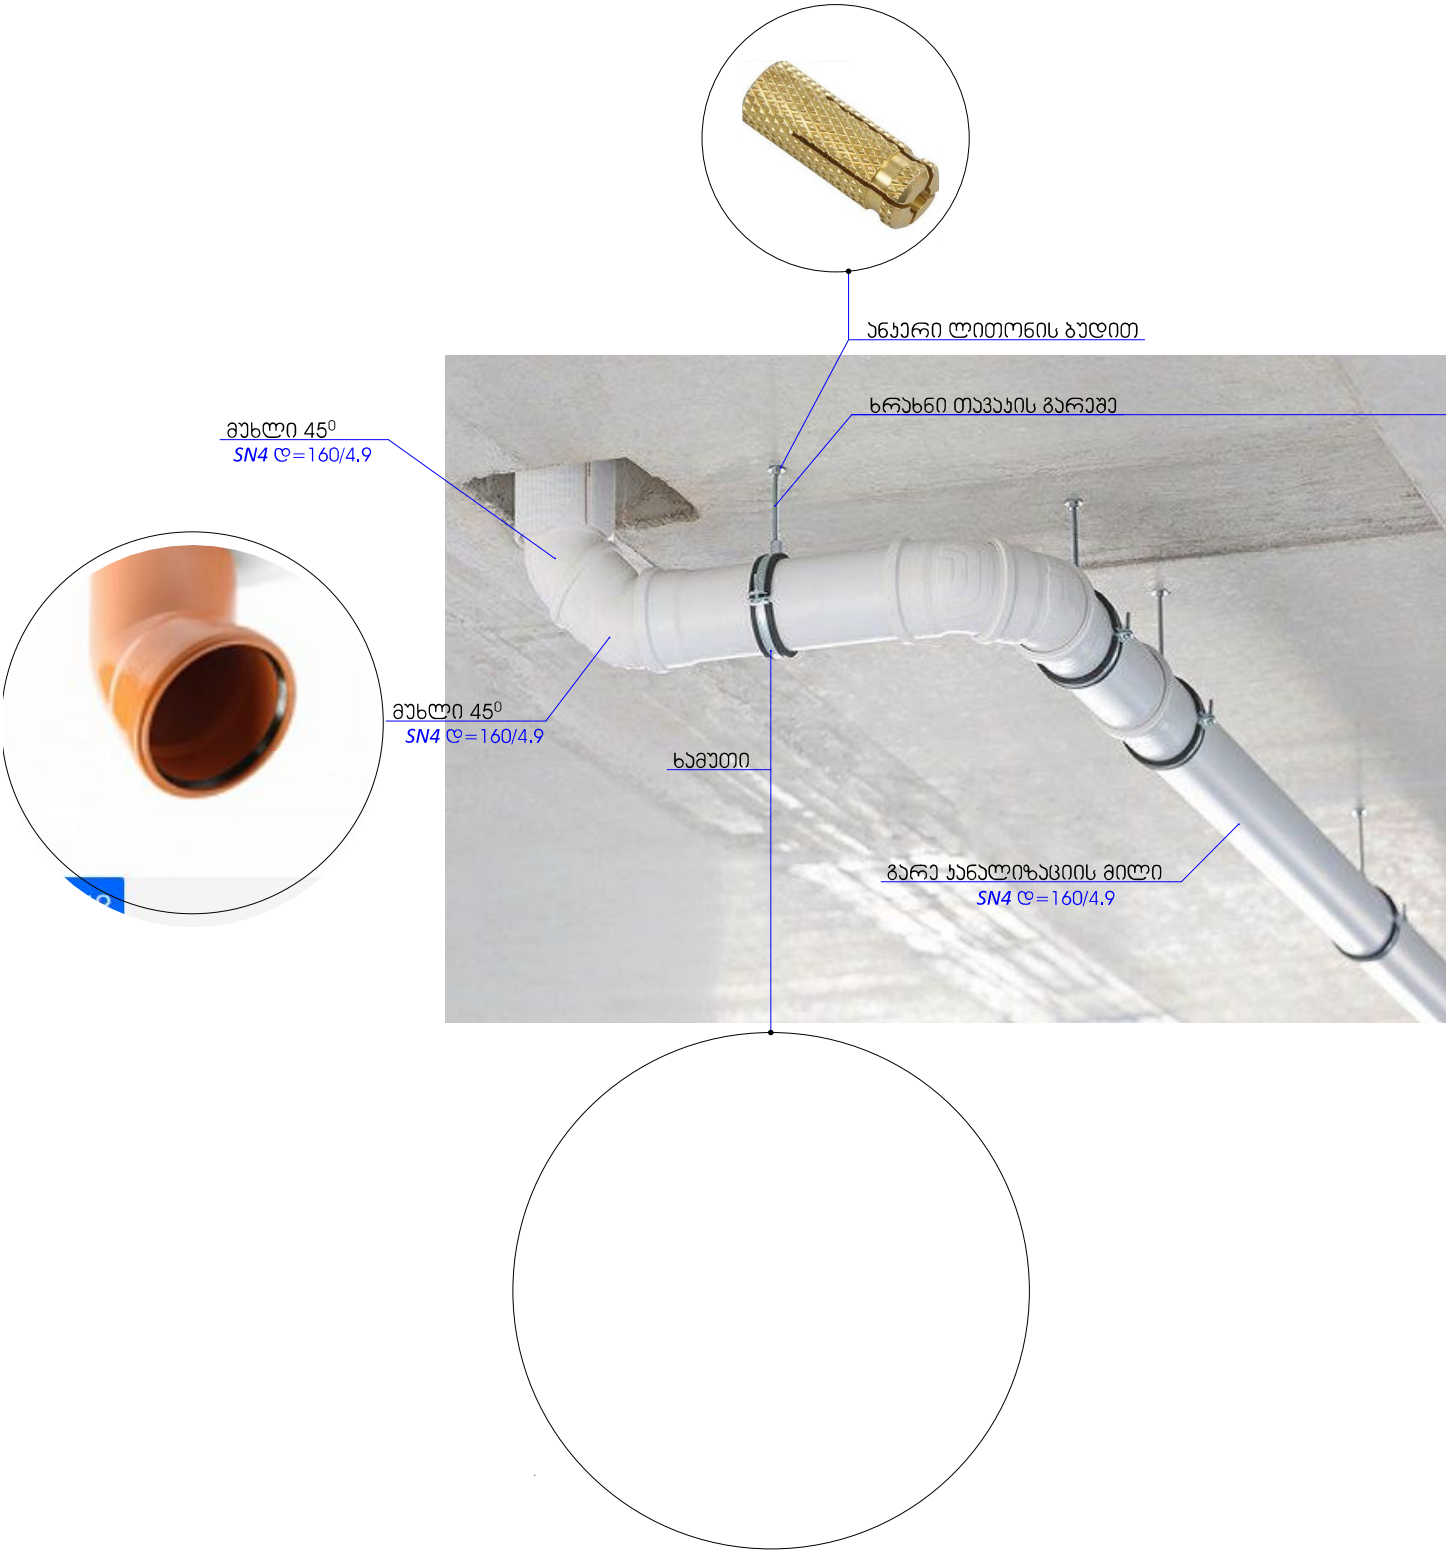

გარე კანალიზაციის მილი 160/4.9
(სიმკვრივის კლასი-SN4)

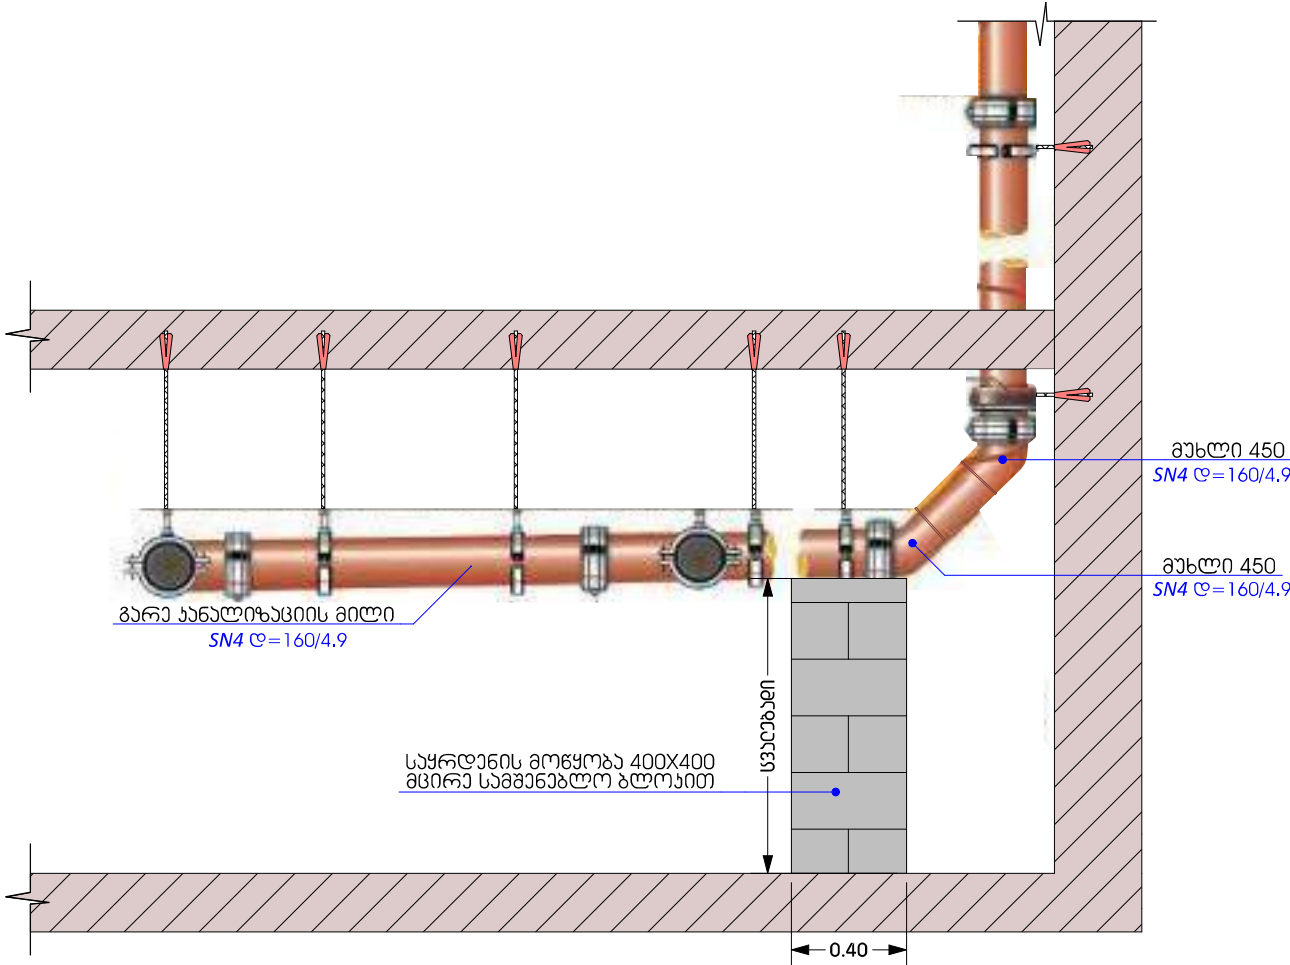

მთ. არქიტექტ.	ა. გოდუა		ოპიების გდებარეობა: ქ. ბათუმი		ღამკვეთი: აუ-პი სახლადი ინფრასტრუქტურისა და ათილმოწყობის სამართალი
მთ. ინჟინერი	ლ. ჯიკიძე		სტადია	მ.პ	პროექტირება: მ.პ.ს. „ბოზი-2005“ ს/პ 244685131 ქ. ბოზი, ბერიას ქ. №7
დირექტორი	ს. დოლბაი		თარიღი	ფურცლის N	
				სულ რაოდ.	

