
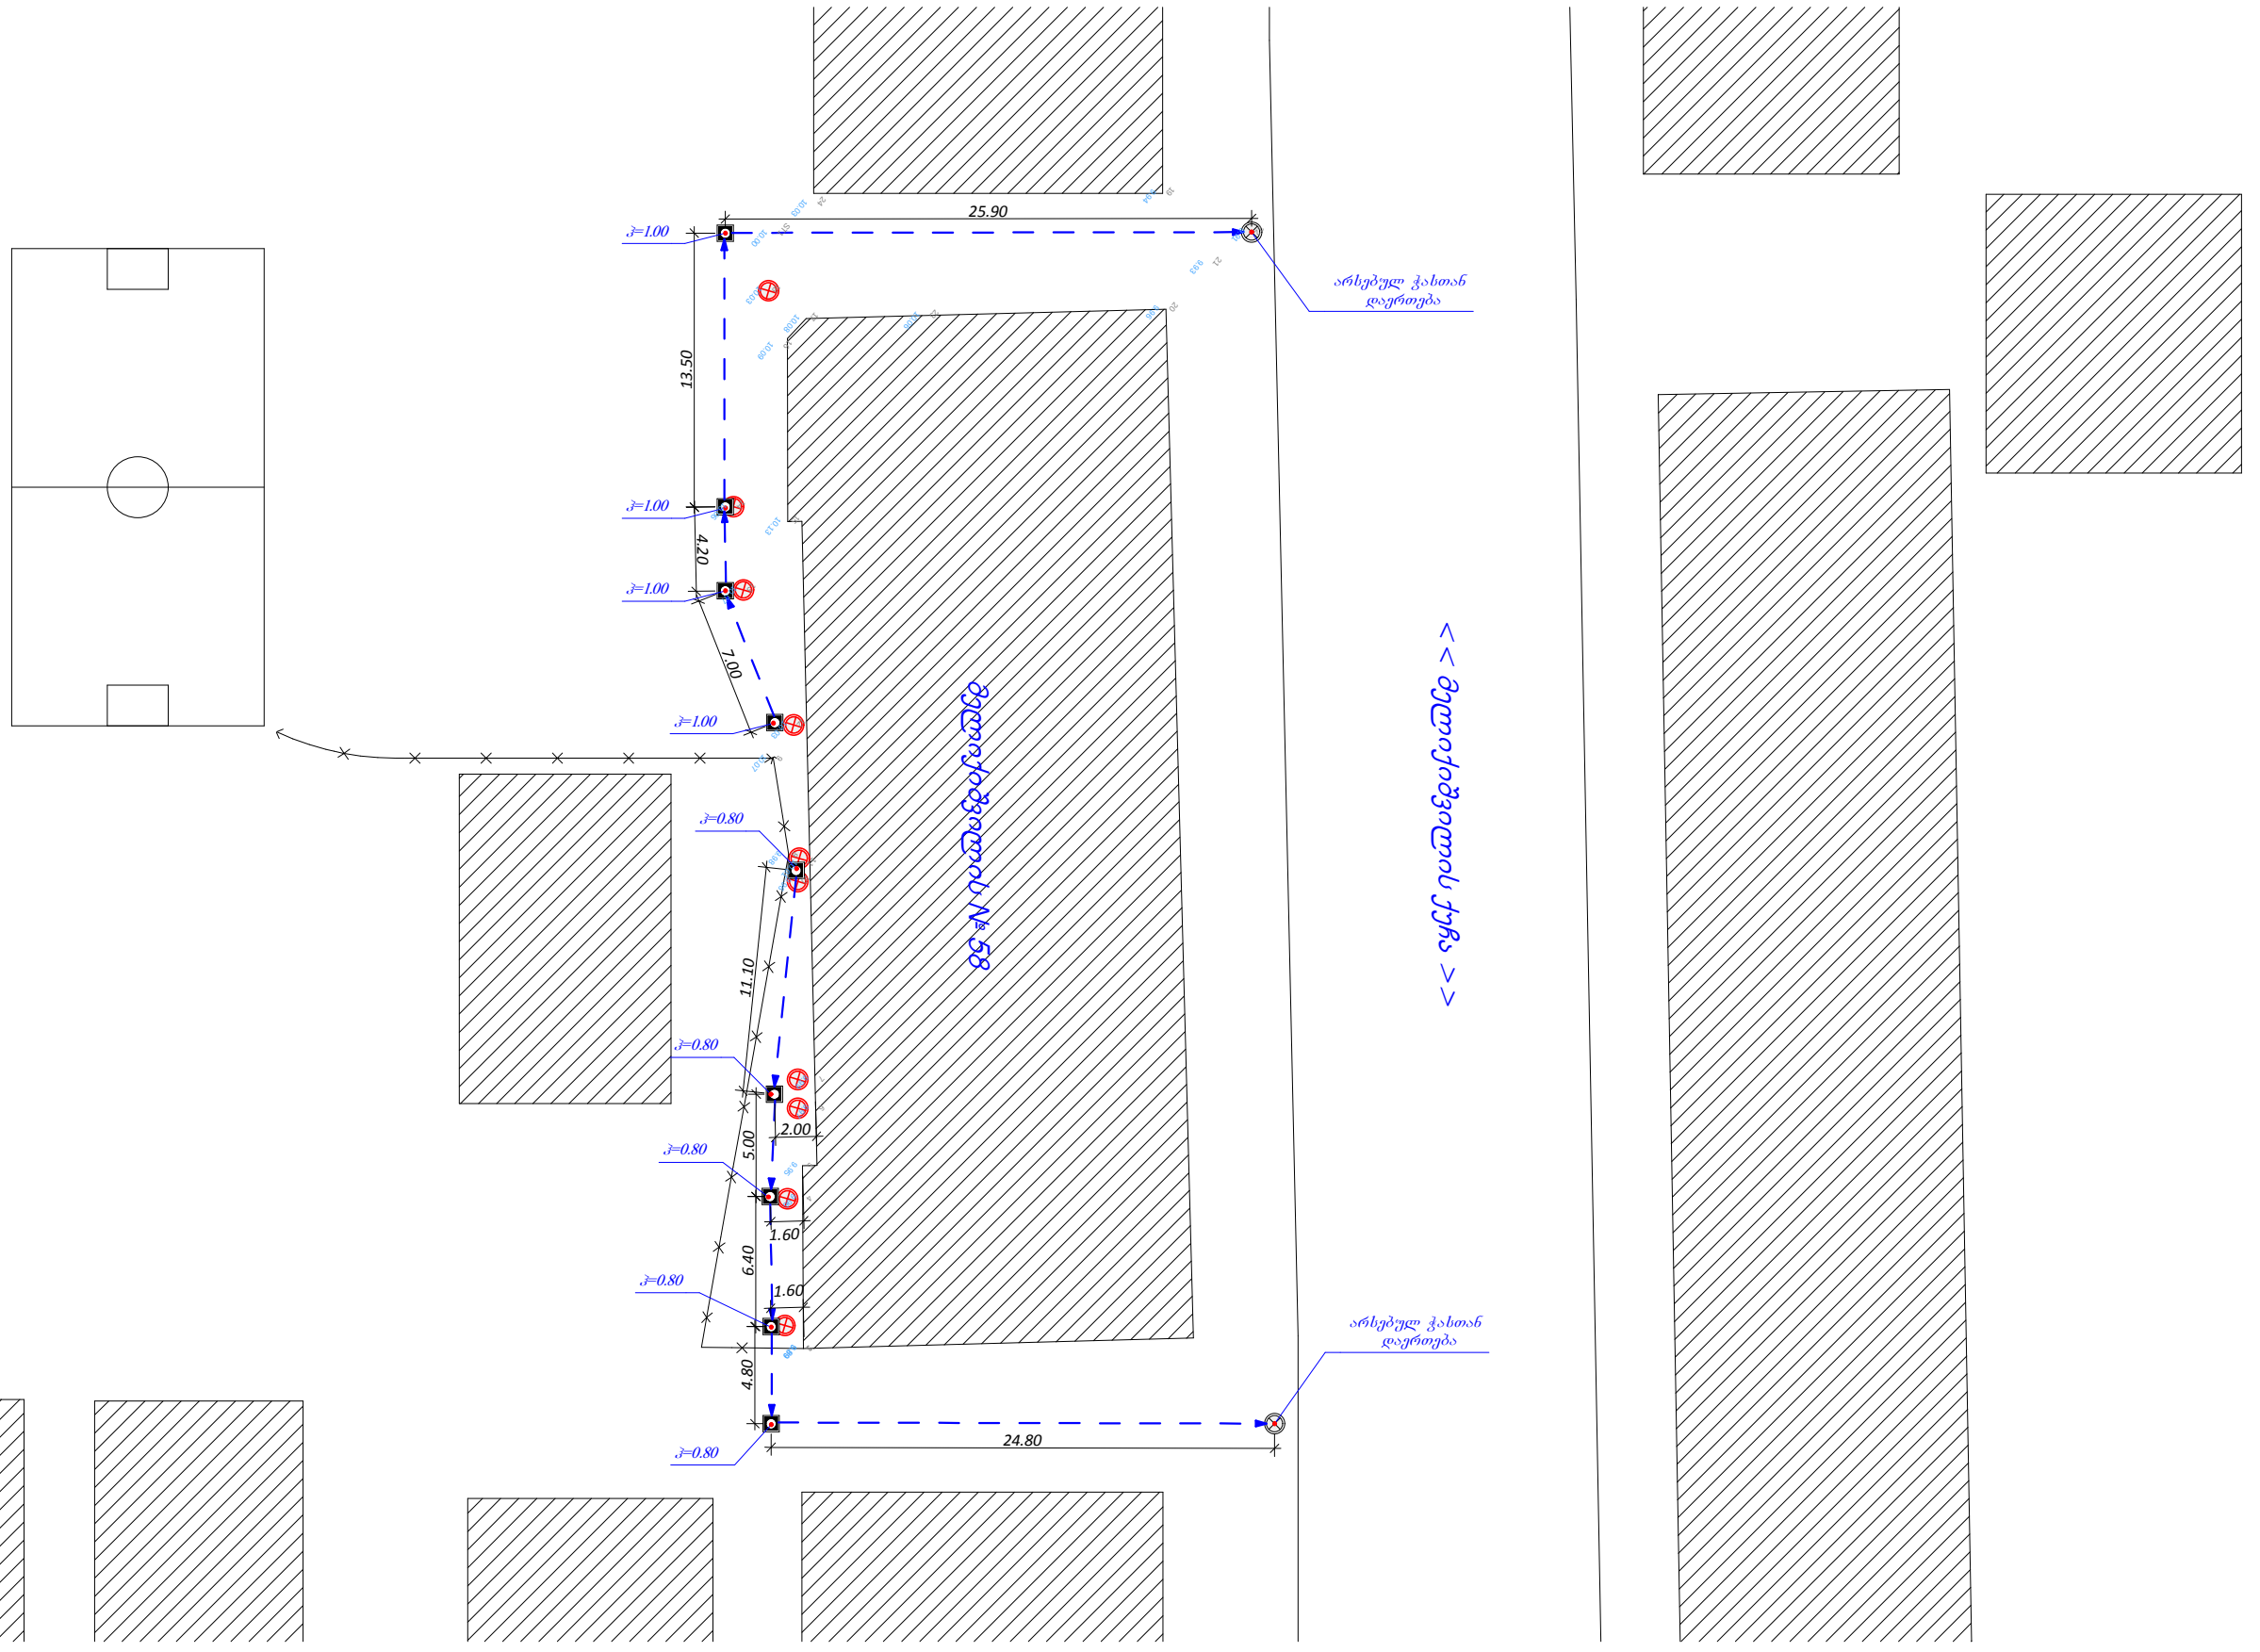


მელიქიშვილის ქუჩა №58

საქანალიზაციო სისტემის მოწყობის გეგმა

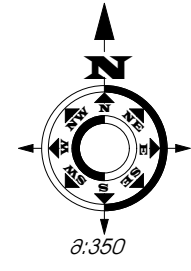

- შენობა ნაგებობა
- არსებული ბრუშატა
- არსებული ტროტუარი
- ჟორდი

- არს, სანიაღვრე ჭა
- არს, საქანალიზაციო ჭა
- სადემონტაჟო ჭა
- საქანალიზაციო მილი დ-160X7.7 მმ
- საპროექტო საქანალიზაციო ჭა

მთ. არქიტექტ.	ა. გადელია		ობიექტის მდებარეობა: ქ. ბათუმი		დაამუშავა: ბათუმის ა(ა)იპ-საქალაქო ინფრასტრუქტურისა და კეთილმოწყობის სამმართველო
მთ. ინჟინერი	ლ. კვიცინია		სტადია	მ.პ	პროექტირება: შ.პ.ს. „სოპი-2005“ ს/კ 244685131 ქ. ხობი, ბერიას ქ. №7
დირექტორი	ს. დოღბაია		თარიღი	ფურცლის №	
				სულ რაოდ.	

