



სკვერის ბეტონის სკამი

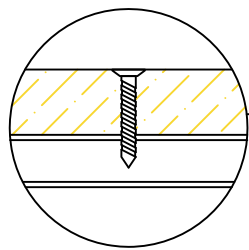

ზედხედი

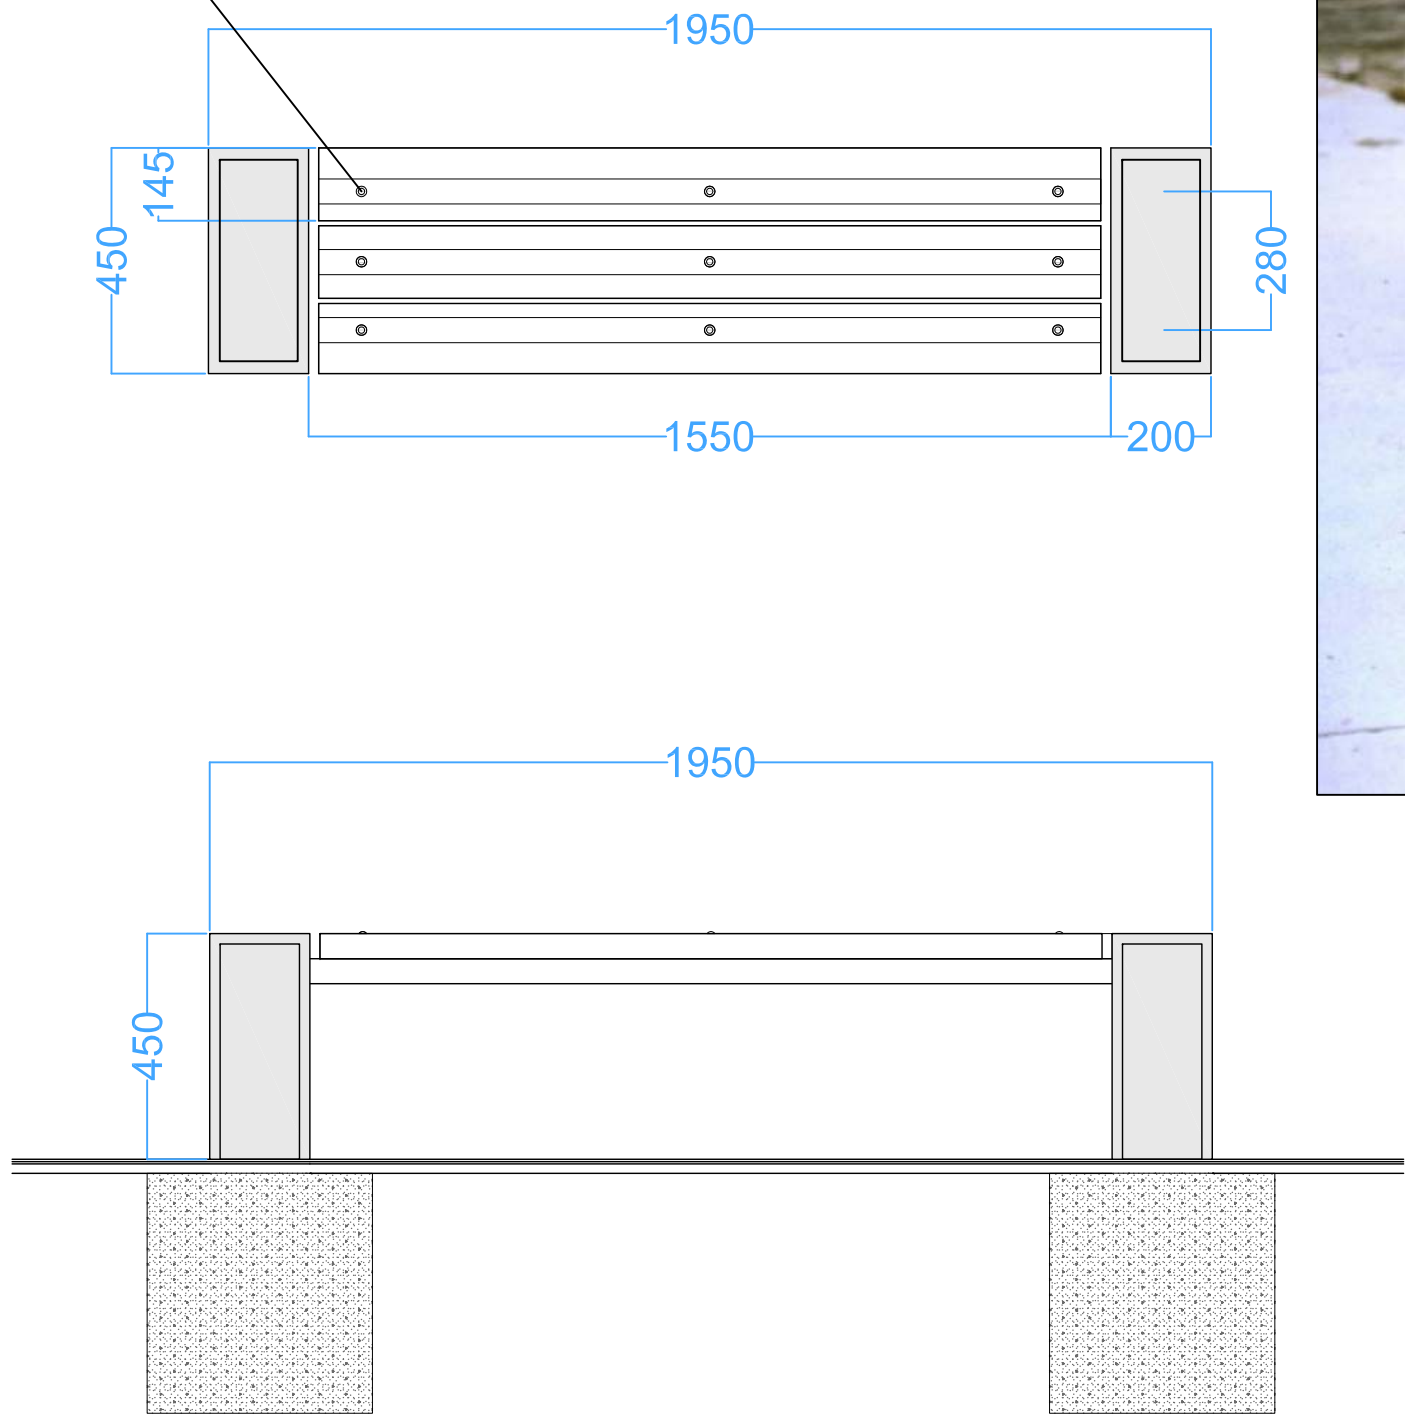

17		ამხანაგობა "ინჟარქიტექტი"		
ქ.თბილისში, საბურთალოს რაიონში, 15 მისამართზე სკვერების მოწყობის სამუშაოებისათვის საჭირო სპარეცტო დოკუმენტაციის შედგენა		სტადია		
აღუქსანდრე ყაზბეგის გამზირის N 7-9 მიმდებარედ		მასშტაბი		
დირექტორი	შ. უგრეხელიძე			
მთ. ინჟინერი	ზ. მიქაბაძე			
მთ. არქიტექტორი	გ. მიქაბაძე			
შეასრულა	ნ. ადამაშვილი			
შეამოწმა	ვ. თაბუკაშვილი	ფურცელი		
		9		
		18		