

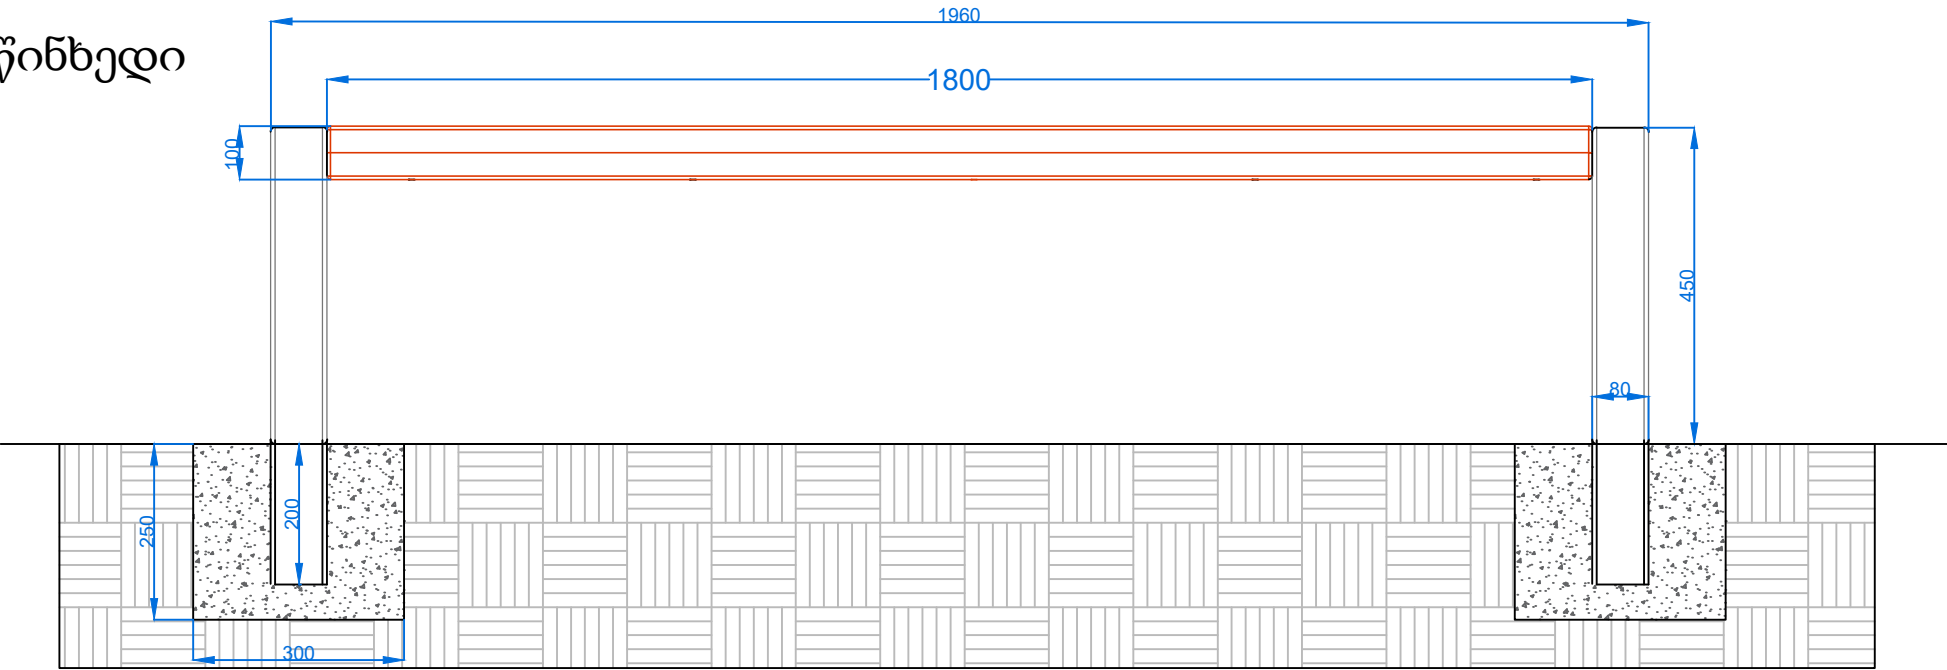


წინხედი

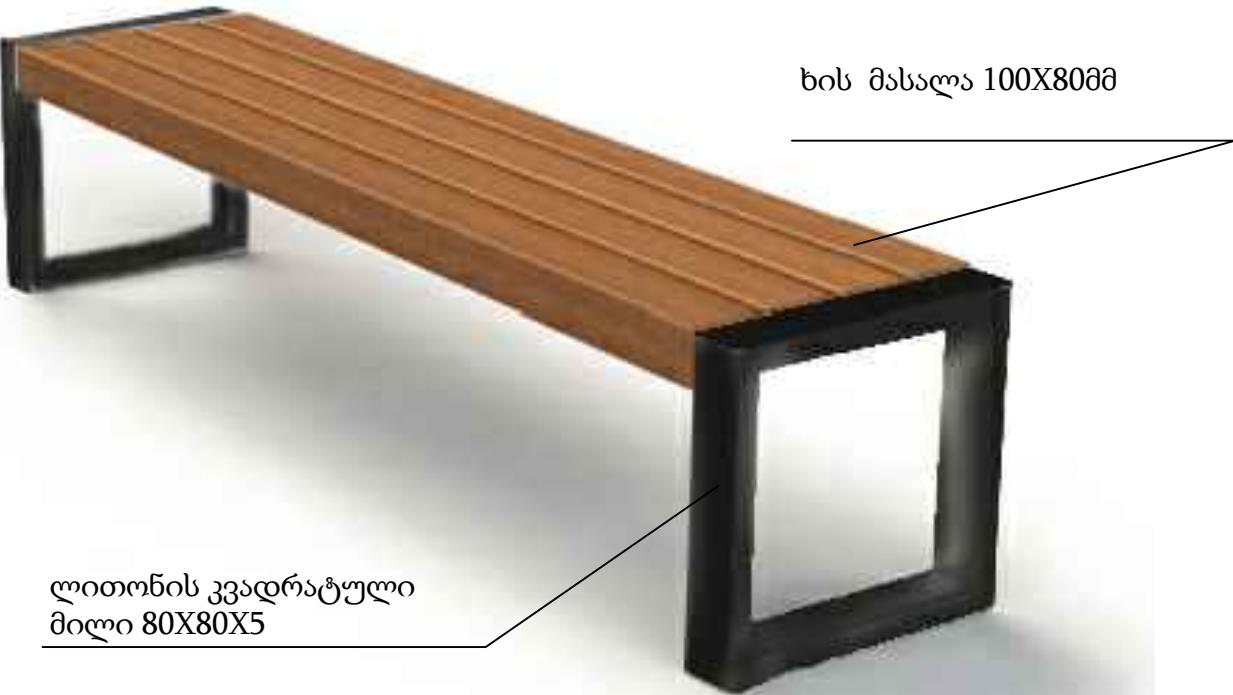

ზედხედი

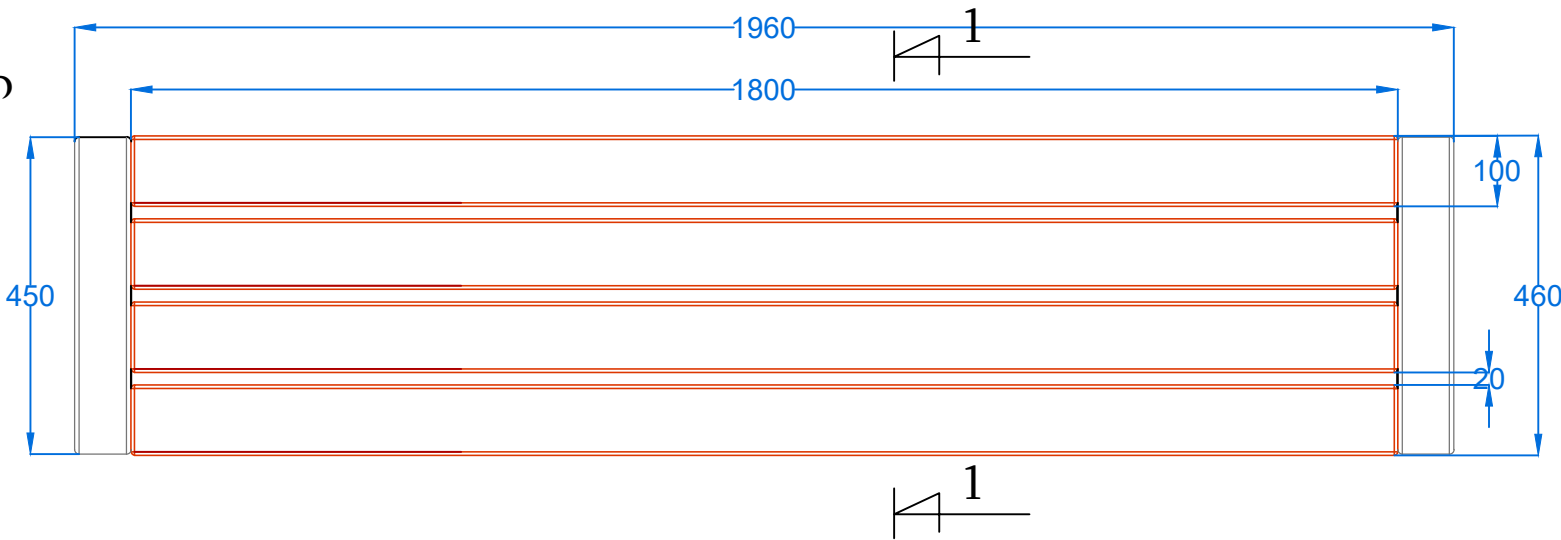


ხის მასალა 100X80მმ

ლითონის კვადრატული
მილი 80X80X5


სკამის მოწყობა

გვერდხედი

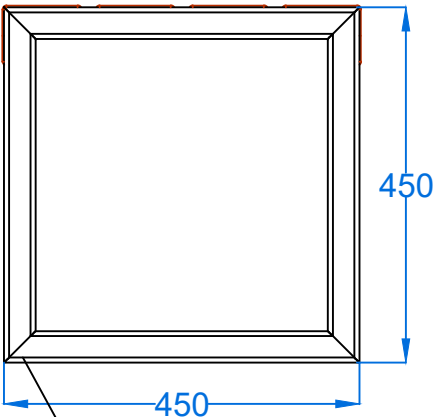

ლითონის კვადრატული
მილი 80X80X5

ჭრილი 1-1

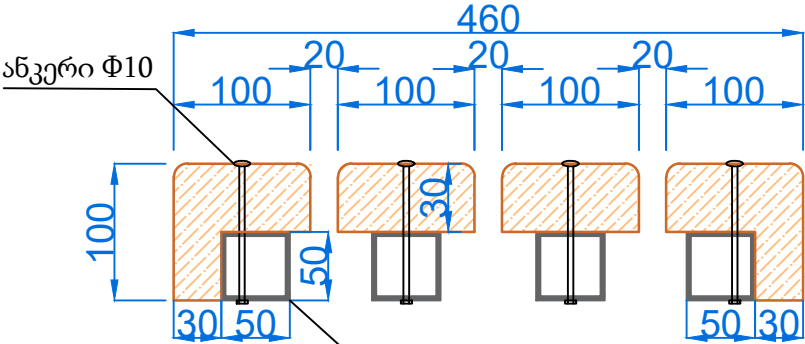

ლითონის კვადრატული
მილი 50X50X3

17	ამხანაგობა "ინჟარქიტექტი"		202483348	მ. ჯანაშვილი	მ. ჯანაშვილი
	ქ.თბილისში, საბურთალოს რაიონში, 5 მისამართზე სკვერების მოწყობის სამუშაოებისათვის საქართველოს დემოკრატიის შედეგად				
თ.იოსებშვილის ქუჩა, კორპუსი N65-ის მიმდებარედ					
დირექტორი	მ. ჯანაშვილი				
მთ. ინჟინერი	ზ. მჭედელი				
მთ. არქიტექტორი	გ. მჭედელი				
შეასრულა	ნ. ადამაშვილი				
შეამოწმა	ვ. თაბუკაშვილი				
			13	17	