


ქ. თბილისი, თამარაშვილის ქ. 15^ა,


სარდაფის სართულზე პოლიკლინიკის პროექტი

ქ. თბილისი, თაბარაუზოვის ქ. 15, კოლიკლინიკა
სარდაფის სართულის გეგმა მ 1:200 / აკსეზუალი

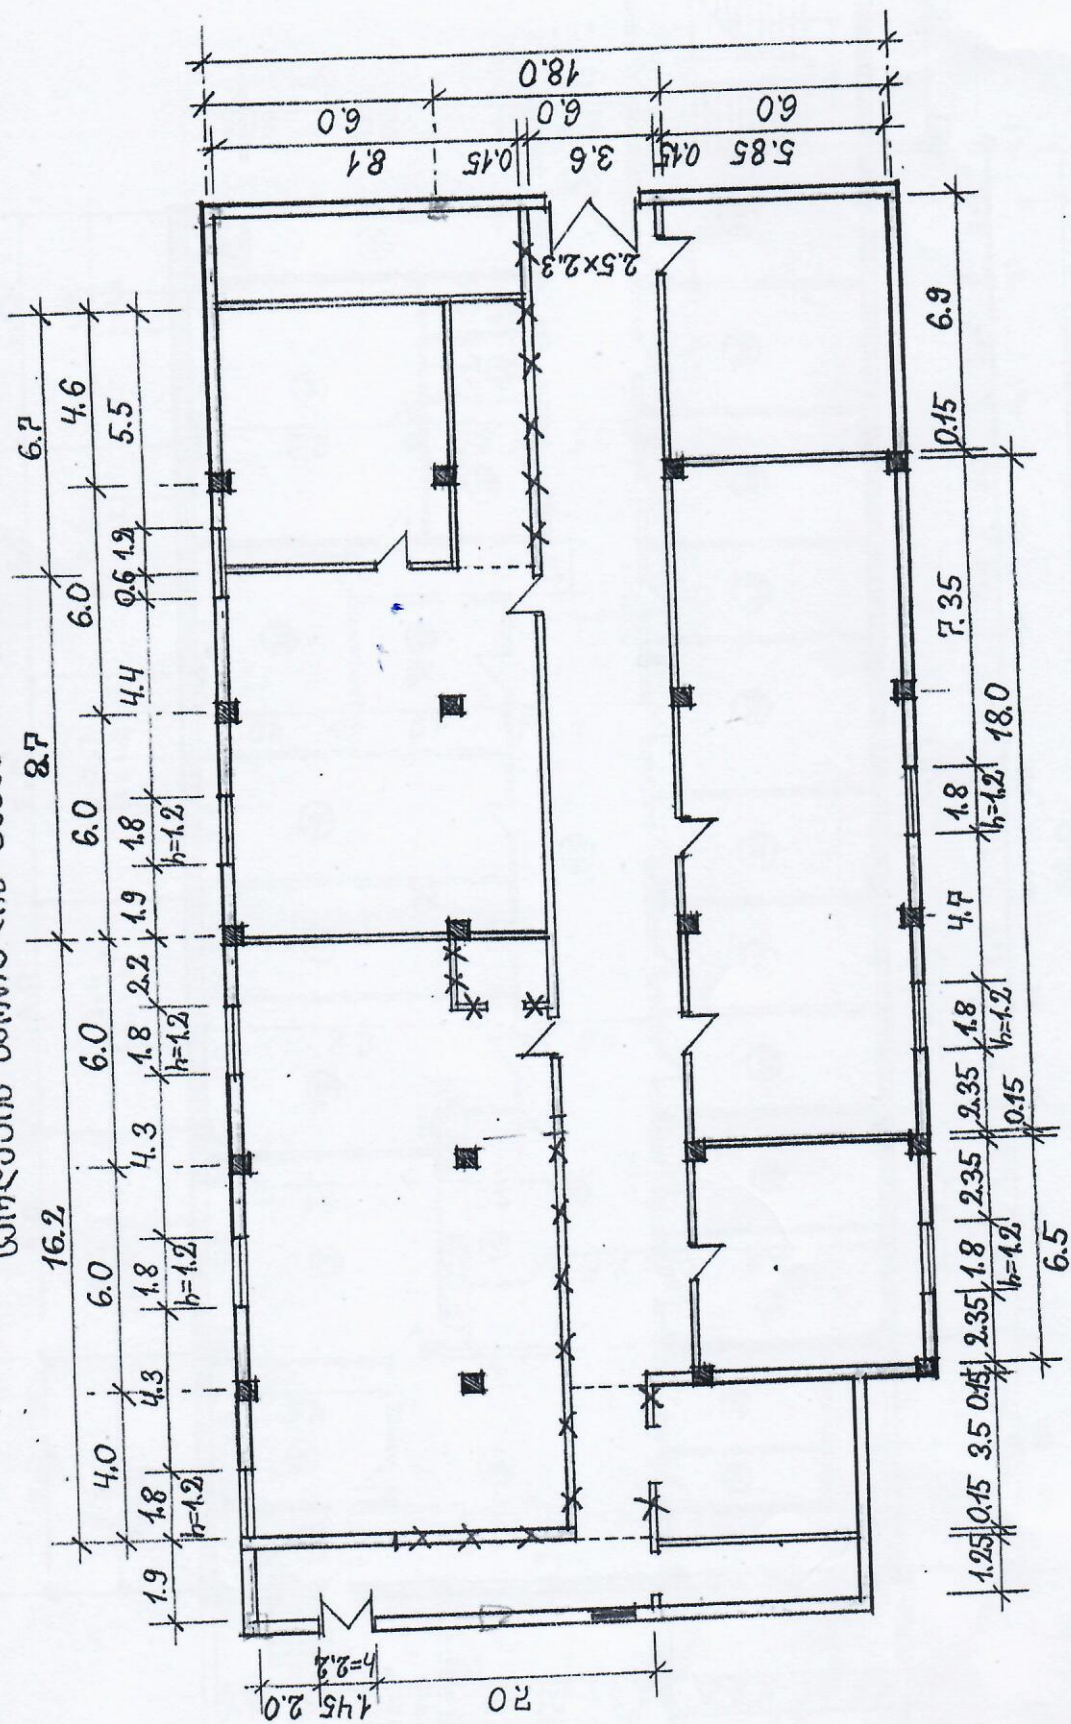

2

ქ. თბილისი. თამარაშვილის ქ. 15 ბ. წითლებინიკა.
სარდაფის სარეზულის გეგმა შ 1:200

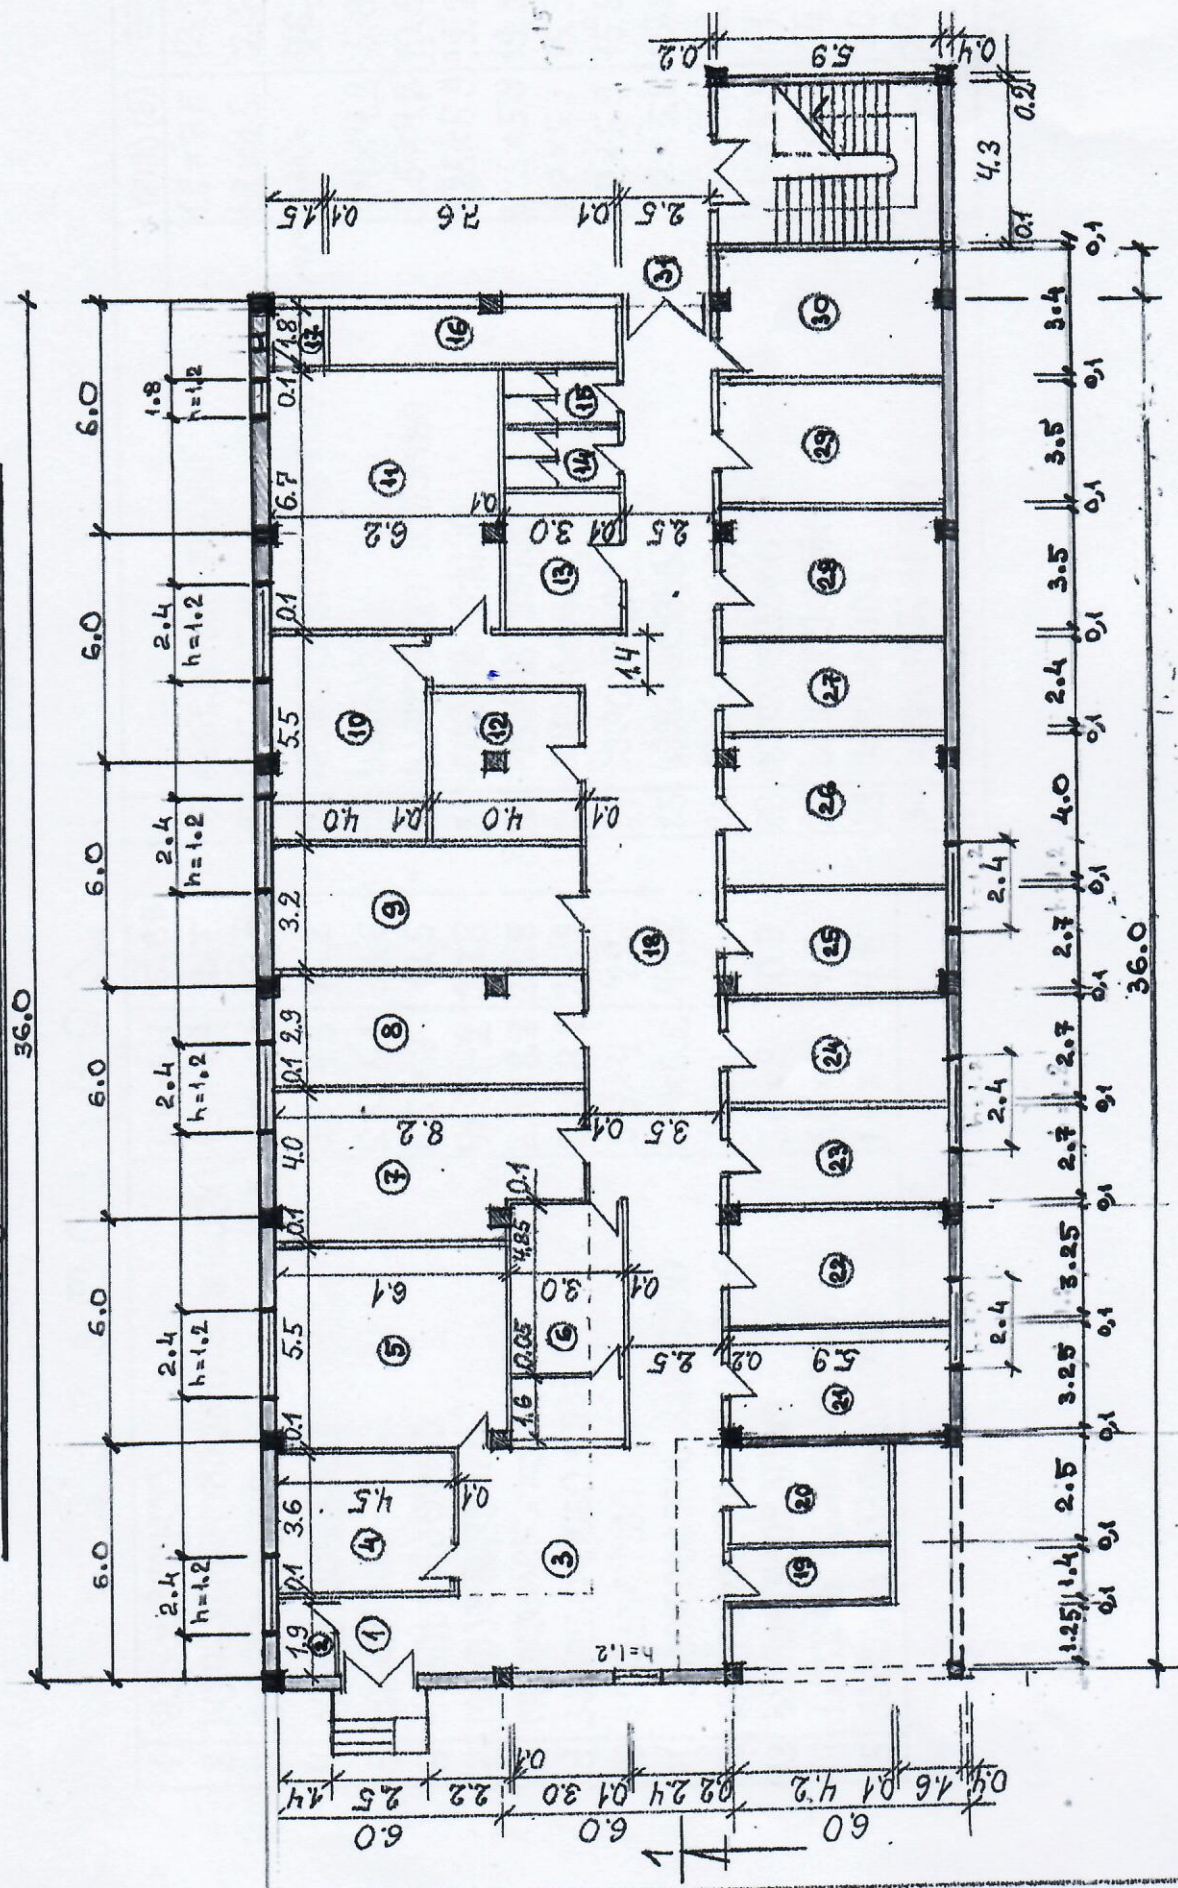

მთ. ინჟინერი	მ. ჯიშკაძე	მ. ჯიშკაძე	მ. ჯიშკაძე
არქიტექტორი	მ. ჯიშკაძე	მ. ჯიშკაძე	მ. ჯიშკაძე
დანიშნულება	სარეზულის გეგმა	სარეზულის გეგმა	სარეზულის გეგმა
შემამუშავებელი	მ. ჯიშკაძე	მ. ჯიშკაძე	მ. ჯიშკაძე
შეამოწმა	მ. ჯიშკაძე	მ. ჯიშკაძე	მ. ჯიშკაძე
მასშტაბი	1:200	1:200	1:200
სურათი	სურათი	სურათი	სურათი

U.F. 63 03 23 02 22

1	შეასავალელი		1.9 x 3.1	5.89
2	სტომატოლოგიური კაზინები	38.5	1.9 x 1.4	2.7
3	ვაესები		5.5 x 7.0	38.2
4	ცერის კაზინები		3.6 x 4.5	16.2
5	ქირურგია		5.5 x 6.1	33.6
6	რეგისტრაცია		6.5 x 3	19.5
7	ოფტალმოლოგი		4 x 8.2-2	30.8
8	ოტოლარინგოლოგი		2.9 x 8.2	23.8
9	კარდოლოგი + ეკ		3.2 x 8.2	26.2
10	გინეკოლოგი		5.5 x 4	22
11	რეაბილიტაციის კაზინები		6.7 x 6.2	41.5
12	ანალიზების მისაღები ოთახი		4 x 4	16
13	სასტუმროები		3.6 x 3	10.8
14	ქალების საპროფესიო		1.6 x 3	4.8
15	ქალების საპროფესიო		1.6 x 3	4.8


	შპს (მ)	პ2
16 ნარჩენების ოთახი	1.8×7.6	13.7
17 სანკვანძი	1.8×1.5	2.7
18 დერეფანი $(2.5 \times 6.4) + (3.5 \times 1.5) + (2.5 \times 9) + (1.4 \times 4) =$		96.0
19 საძვახე	1.4×4.2	5.9
20 საგვერდო საწყობი	2.5×4.2	10.5
21 ოთახის ექიმი	3.25×5.9	19.2
22 ოთახის ექიმი	3.25×5.9	19.2
23 კლინტრი	2.7×5.9	15.9
24 კლინტრი	2.7×5.9	15.9
25 სპეციალისტი	2.7×5.9	15.9
26 დირექტორი	4×5.9	23.6
27 ზღალოცარი	2.4×5.9	14.2
28 საპროცედურო	3.5×5.9	20.7
29 ექოსკოპია	3.5×5.9	20.7
30 საორდინაციო	3.4×5.9	20.1
31 სახანძრო გასასვლელი	-	-

6120


[illegible]

4


განიშნა 1-1
მ 1:200

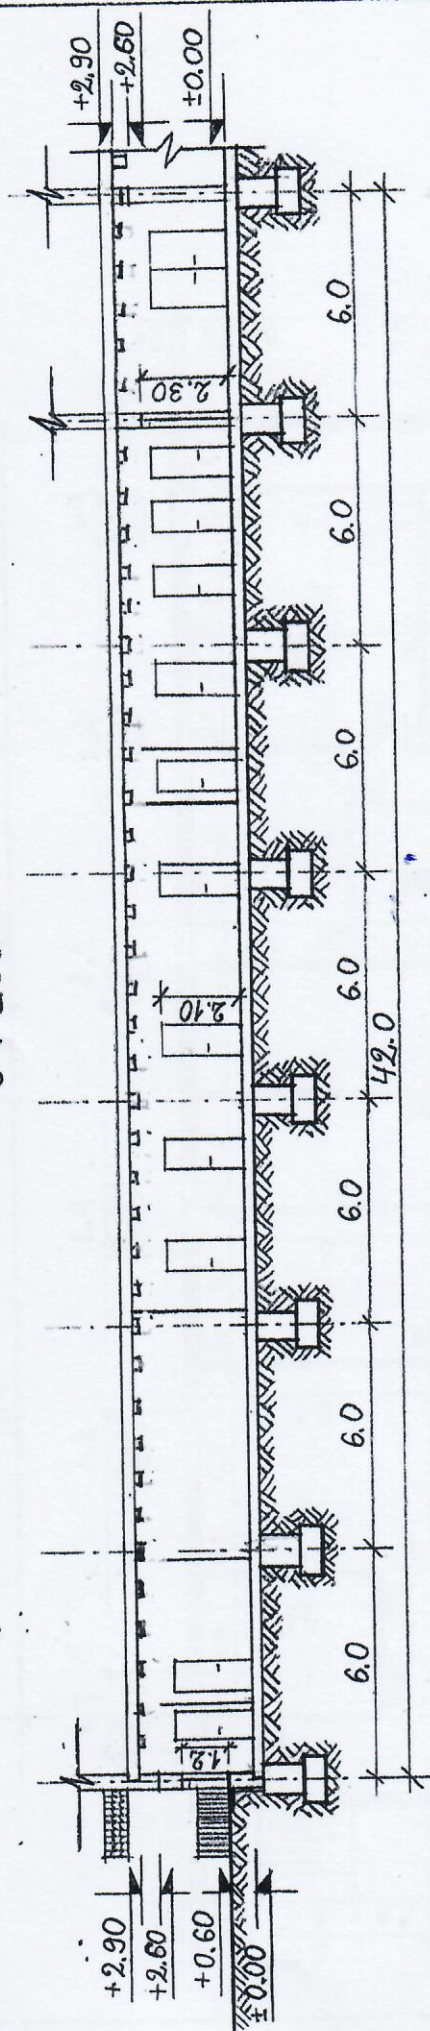

განიშნა 2-2
მ 1:200

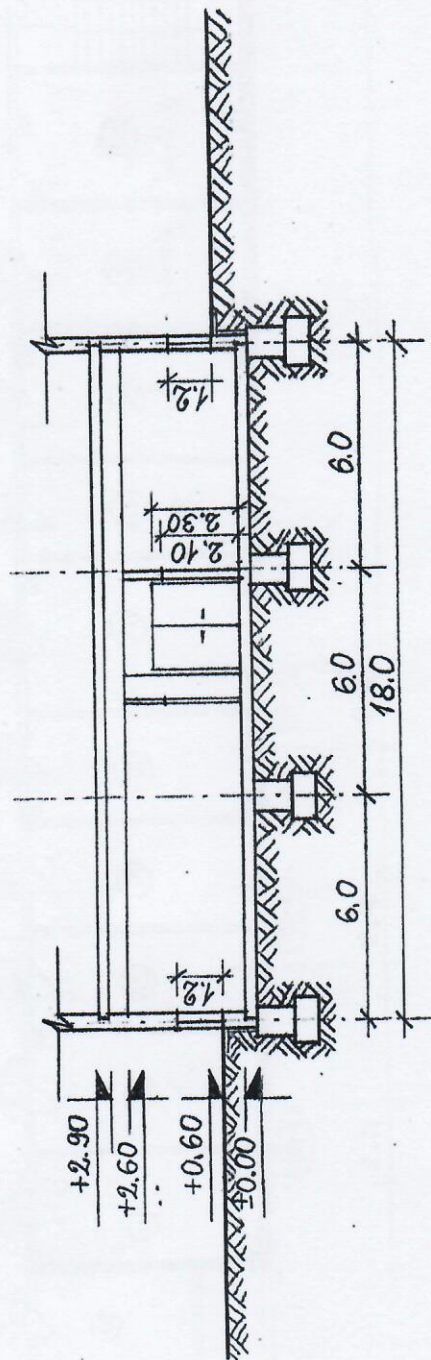


მთ. ინჟინერი	გ. კაკულია	მასშტაბი	ფურც. №	სულ
არქიტექტორი	მ. ნაკოშვილი	1:200		
დახმება	მ. ნაკოშვილი			
შეამოწმა				

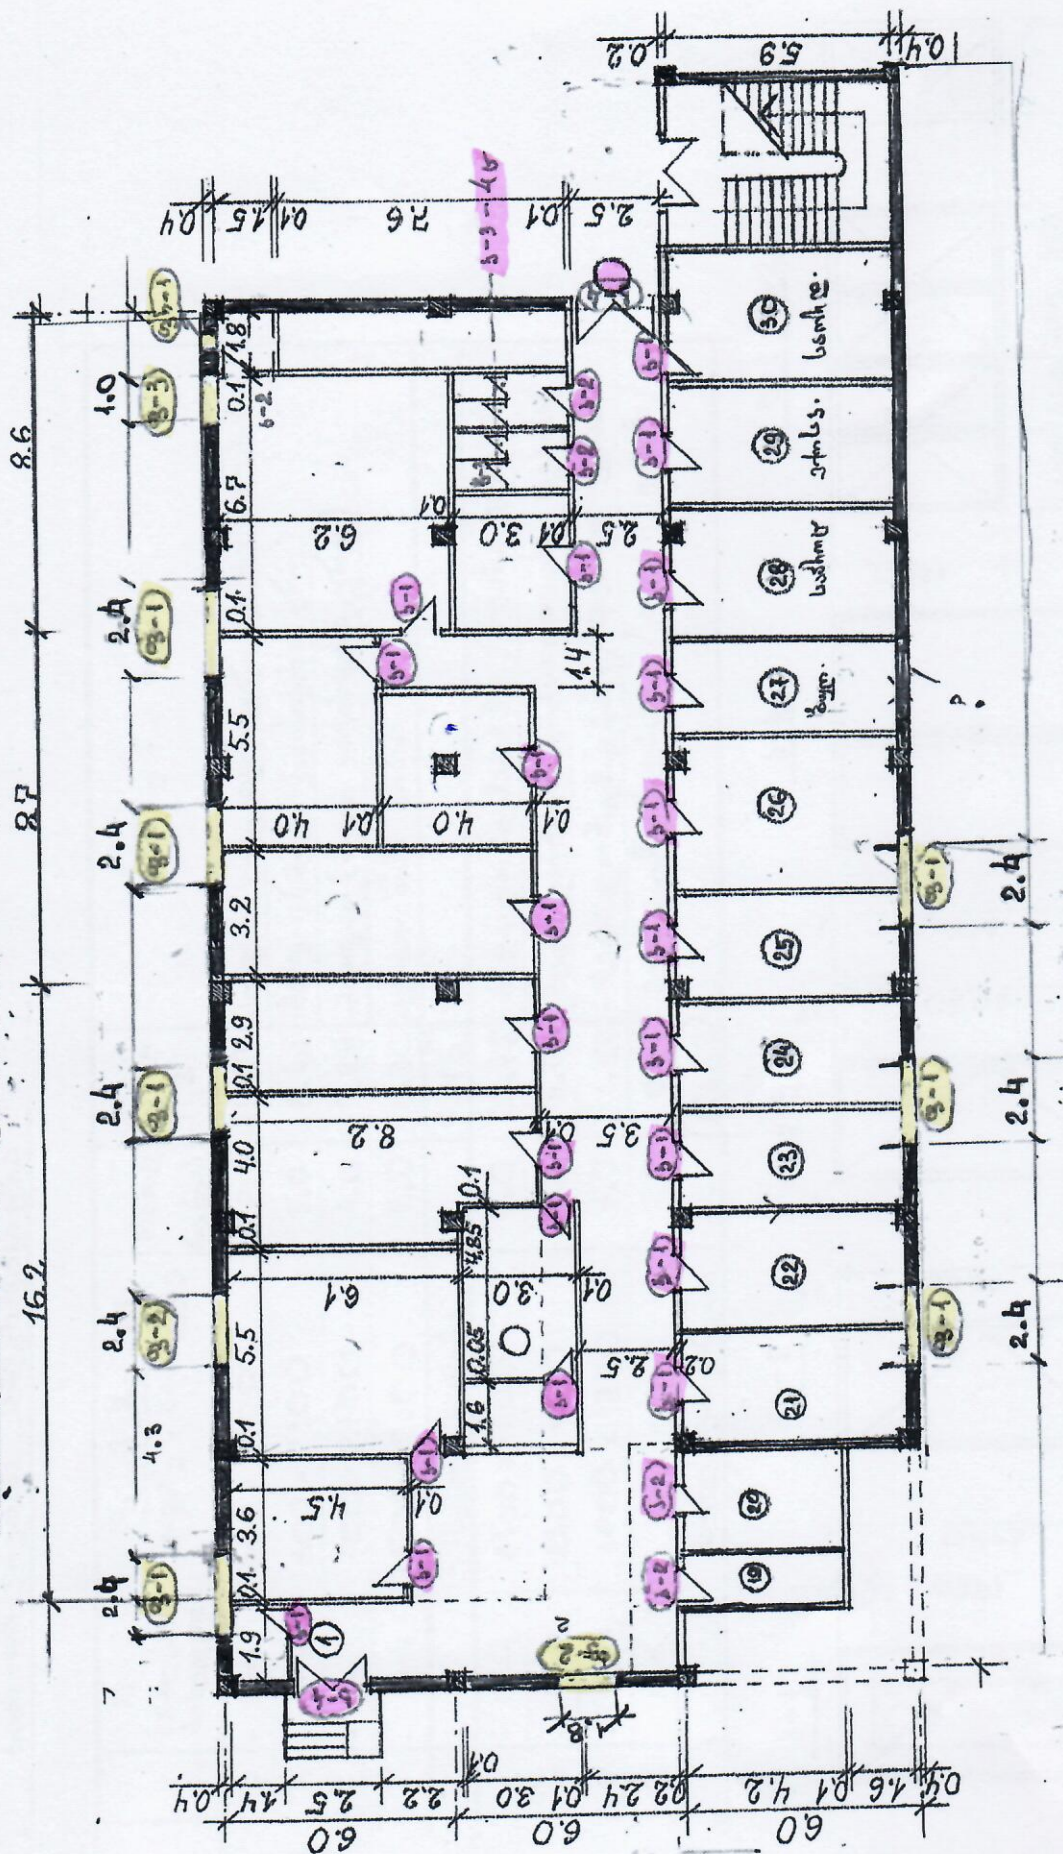[illegible]


ხარ-ფაბრიკის სპეციფიკაცია

N	წარმოების მიხედვით	ფაბრიკა - შპ. სიგნე - სივალდი	რაოდ. (ყალიბი)	რაოდ. მ ²	შენიშვნა
ბ-1	900 x 2100		22.0	41.58	მდფ-ი (მუქი ფერისფერი, ღუმუქი ფერისფერი)
ბ-2	800 x 2100		5.0	8.40	მდფ-ი (მუქი ფერისფერი, ყრუ)
ბ-3	700 x 2100		4.0	5.88	მდფ-ი (მუქი ფერისფერი, ყრუ)
ბ-4	1500 x 2100		2.0	6.30	ლითონის ხარის
		სულ: ყალიბი		62.16	
ფ-1	2400 x 1200		7.0	20.16	მეტალურგული მანქანი / თეთრი ფერის /
ფ-2	2400 x 1200		2.0	5.76	მეტალურგული მანქანი / თეთრი ფერის /
ფ-3	1000 x 1200		1.0	1.20	მეტალურგული მანქანი / თეთრი ფერის /
ფ-4	500 x 500		1.0	0.25	მეტალურგული მანქანი / თეთრი ფერის /
		სულ: ფაბრიკა		28.39	

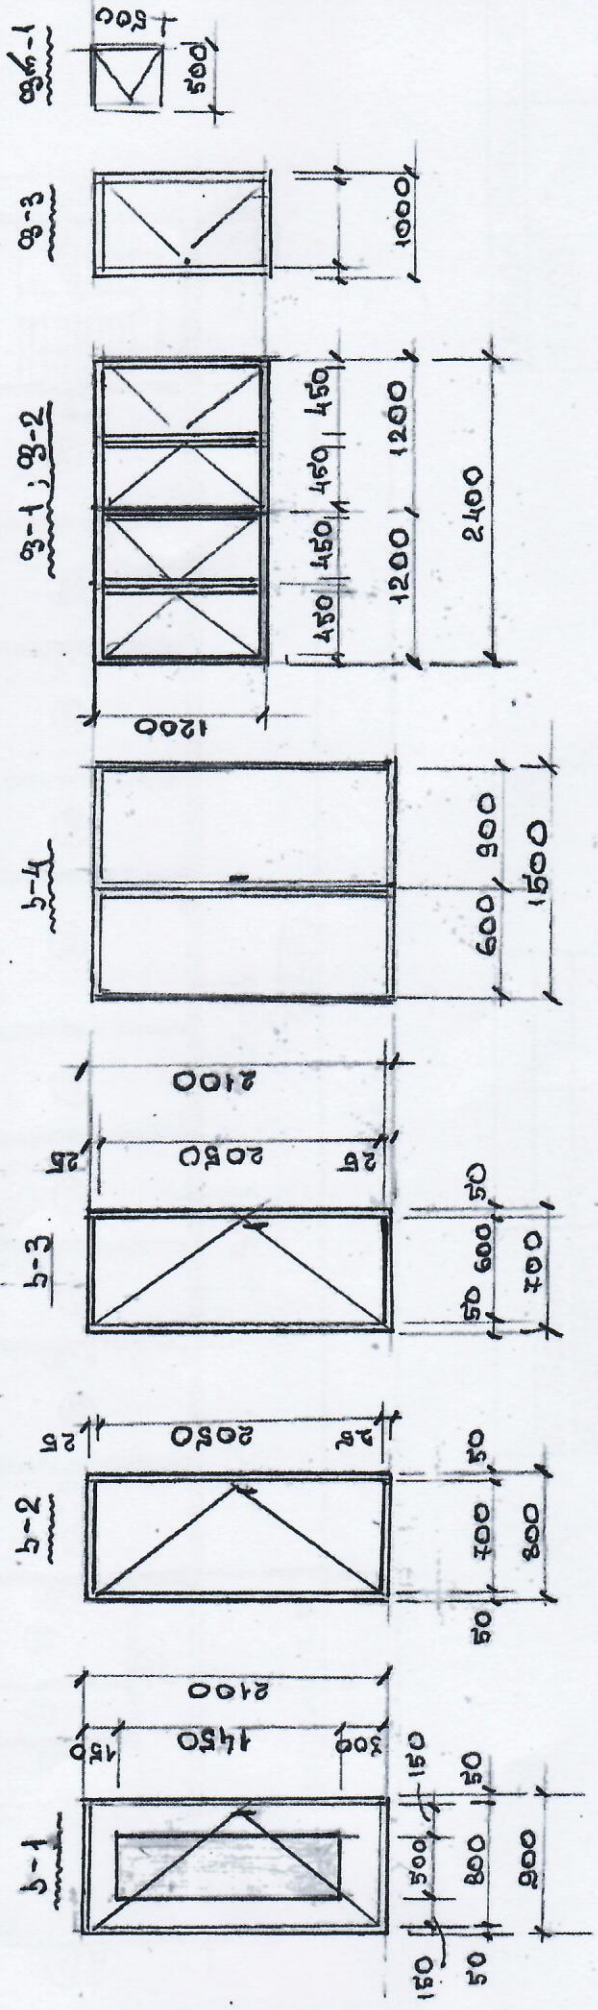


4. თბილისი. თამარაშვილის ქ. 15-ე. წითლი ნიშნის.

1. გარე კალაშის (შდა პსილად) პირველი ფენის ფაქტობრივი ზომები (35.4+12.0+1.9+4+32+5.9+9.1) = 100.3 პატი 2.9 პატი = 290 კვ. 260
2. ნიშნული დონის პირველი ფენის ფაქტობრივი ზომები (4.5+8.2+6.2+6.7+8.2+(5.9x3.4)+14.0+30.0 = 96.0 პატი x 2.9 პატი = 278 კვ - ნიშნული 15 კვ = 260 კვ x 2 პატი = 520 კვ
3. დონის პირველი ფენის ფაქტობრივი ზომები (3.6+5.5+6.1+8.2+8.2+5.4+4.0+3.0+3.0+2.9+2.9+6.5+3.0+3.0+3.0) + 5.9 x 7 ფალი = 85 + 41 = 126 პატი x 2.9 პატი = 366 კვ

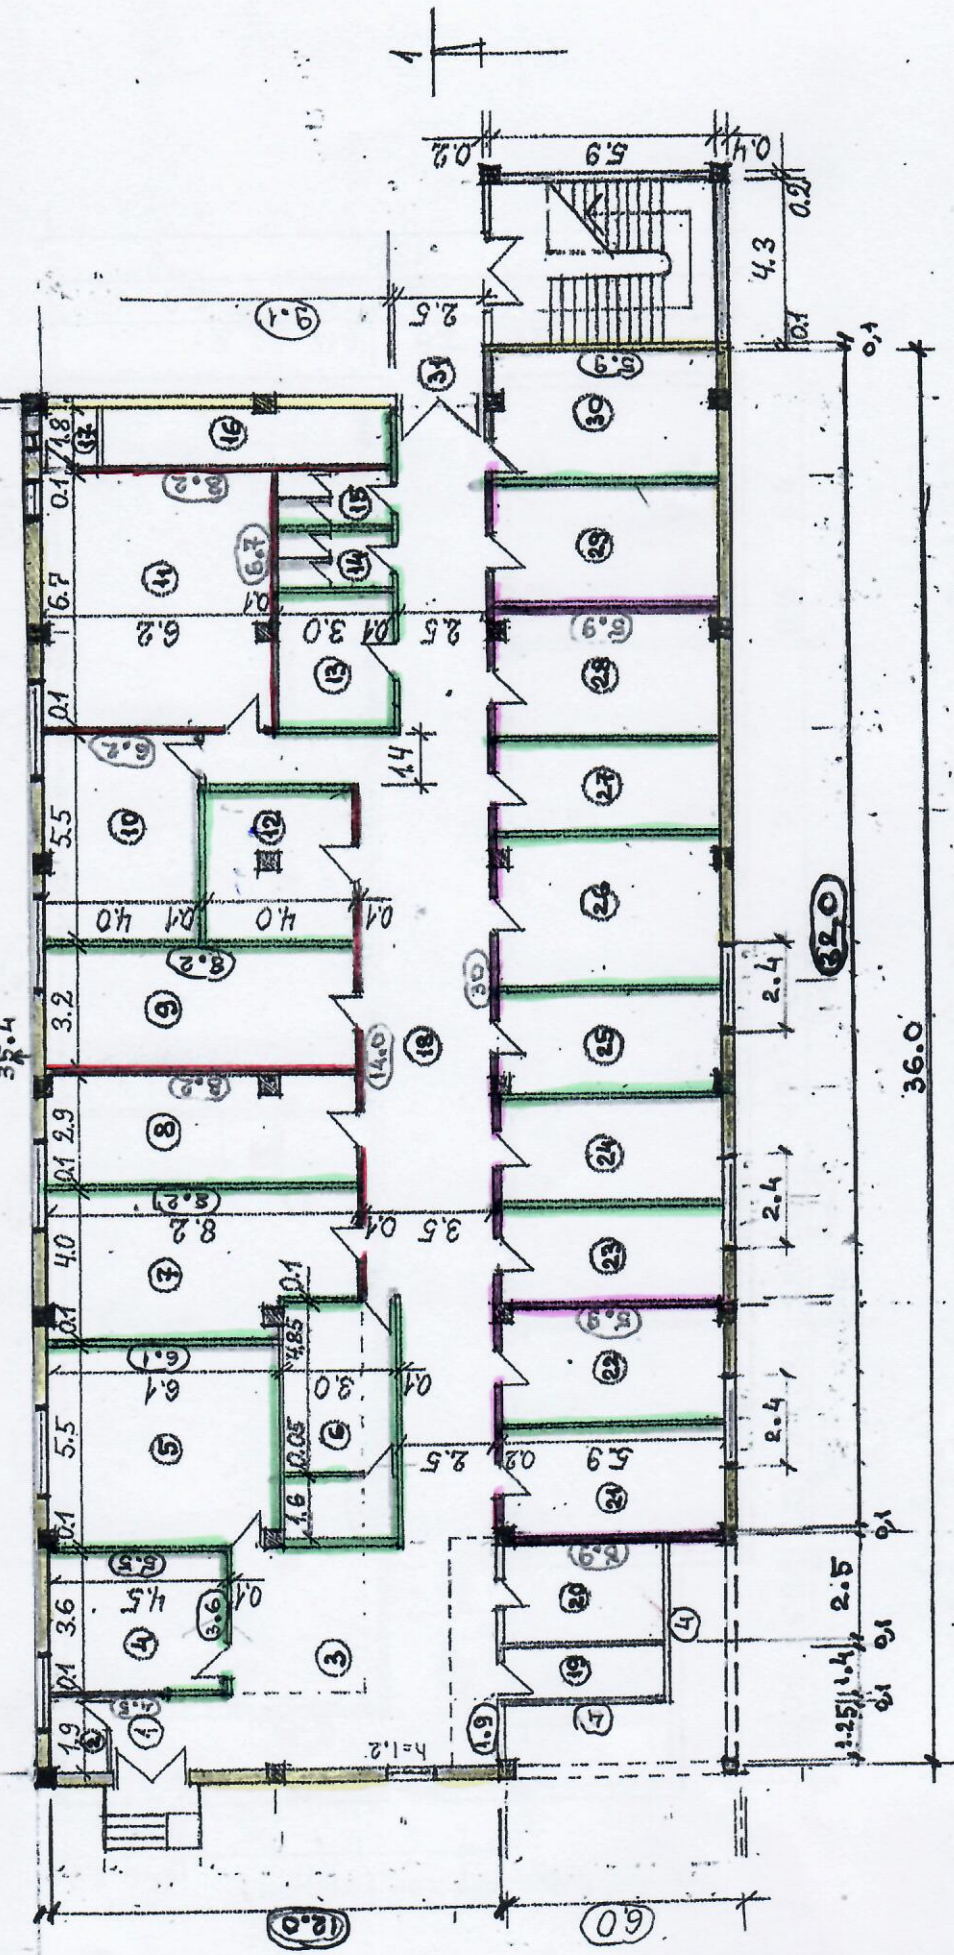

მთ. ინჟინერი	მუშაკი	ფურც.	სურ.
არქიტექტორი	1:200		
დანიშნულება			
თარიღი			

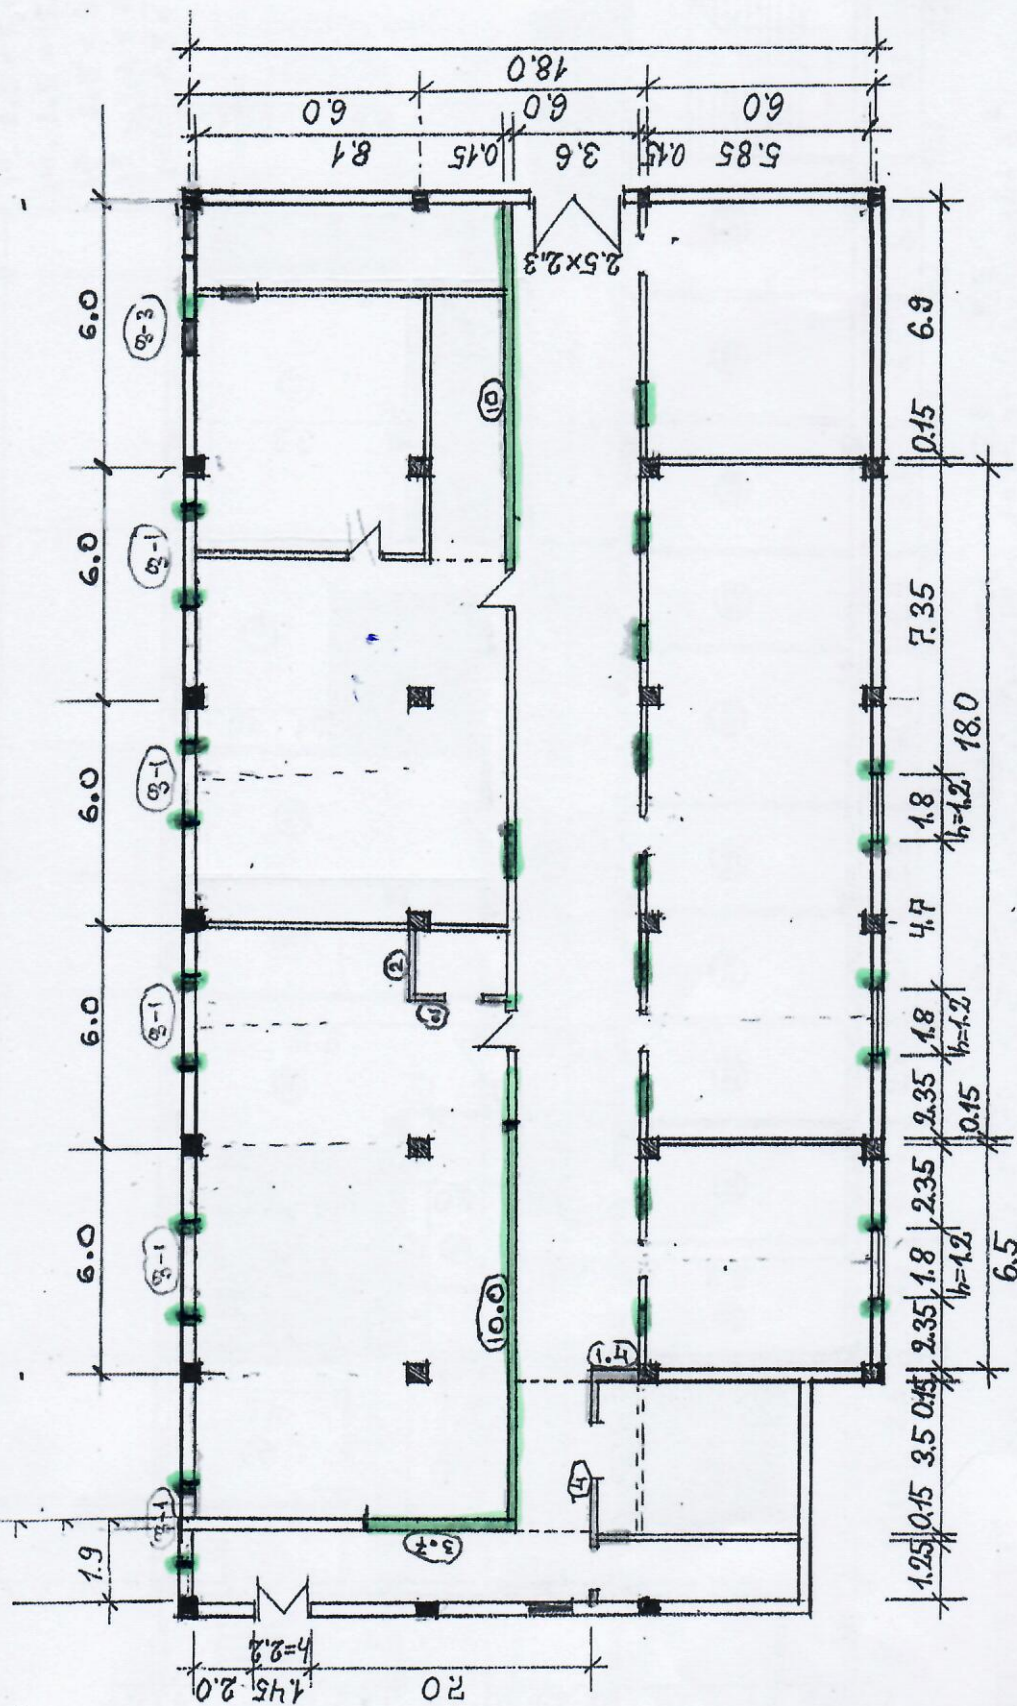

(අනුමැතිය)

10. 10. 1950


1. ანსებულის თხრობის დროშე (37+10+2+2+10+4+1.4) × 2.9 = 33.1 × 2.9 = 96.3 × 0.15 = 14.43
2. ანსებულის თხრობის დროშე (1.0 × 2.2) × 11 ყალი = 24.2 × 0.15 = 3.633
3. ანსებულის თხრობის დროშე (0.2 × 1.2 × 0.4) × 7.5 = 0.75

9

შენიშვნა: გათვალისწინებულია

- 1- $1.9 \times 3.1 = 5.9$
- 1'- $5.6 \times 7.0 = 39.2$
- 1''- $2.5 \times 6.1 = 15.3$
- 1'''- $3.5 \times 15.0 = 52.5$
- 12- $2.5 \times 9.0 = 22.5$
- 13- $1.4 \times 4.0 = 5.6$
- 14- $2.5 \times 5.0 = 12.5$

ქ. თბილისი, თაგარაშვილის ქ. 15ა, კოლონიის
ნაგებობის მოწყობის გეგმა

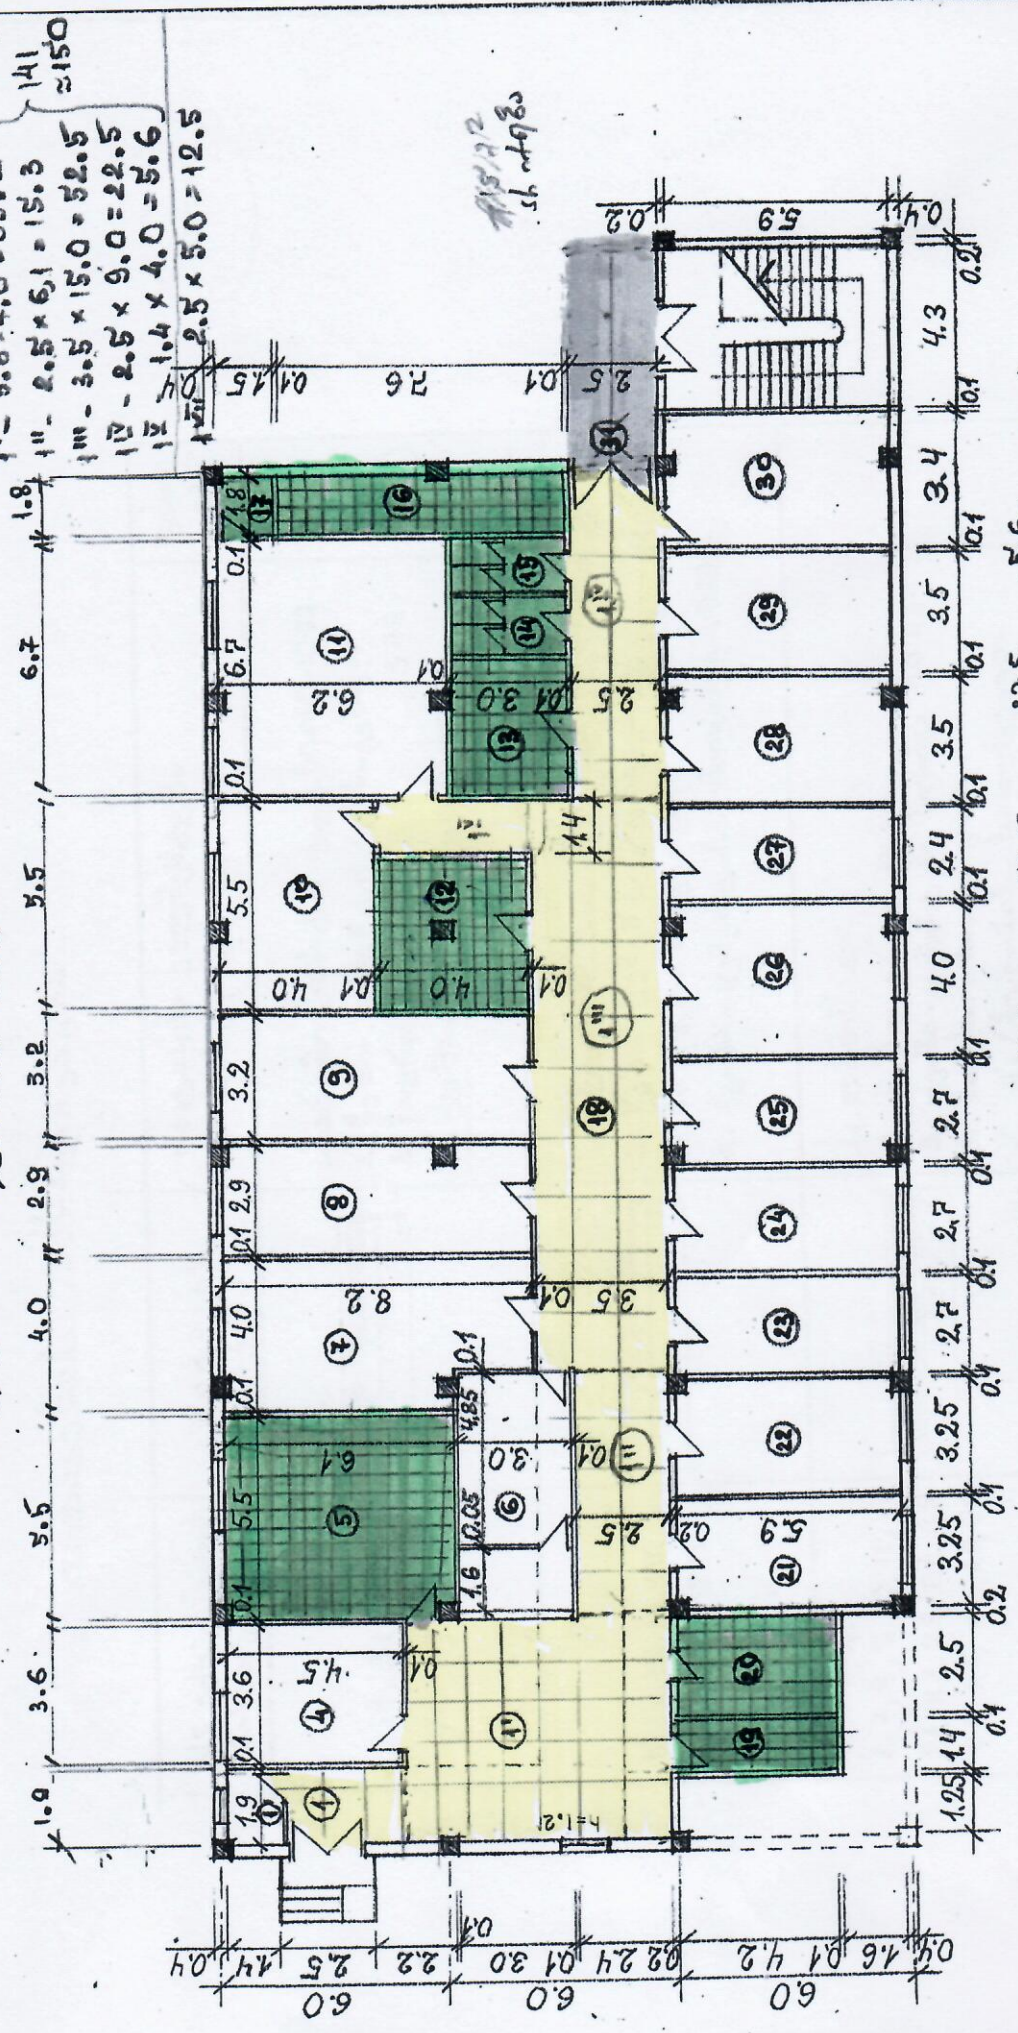

ბარათის ფართობი $(1.9 \times 3.1) + (5.6 \times 7.0) + (2.5 \times 6.1) + (3.5 \times 15.0) + (2.5 \times 9) + (1.4 \times 4) = 141.2$

მათაღი 40x40 $(5.5 \times 6.1) + (4 \times 4) + (3.6 \times 3.0) + (1.6 \times 3 \times 2.5) + (1.8 \times 7.6) + (1.8 \times 1.5) + (1.4 \times 4.2) + (2.5 \times 4.2) = 102.8$

შპს. ინჟინერი	მ. თ.	მ. თ.	მ. თ.
არქიტექტორი	მ. თ.	მ. თ.	მ. თ.
დასაწყისი	მ. თ.	მ. თ.	მ. თ.
ფაქტობრივი	მ. თ.	მ. თ.	მ. თ.
მასშტაბი	1:200	ფურცელი	მ. თ.

