


დროშა

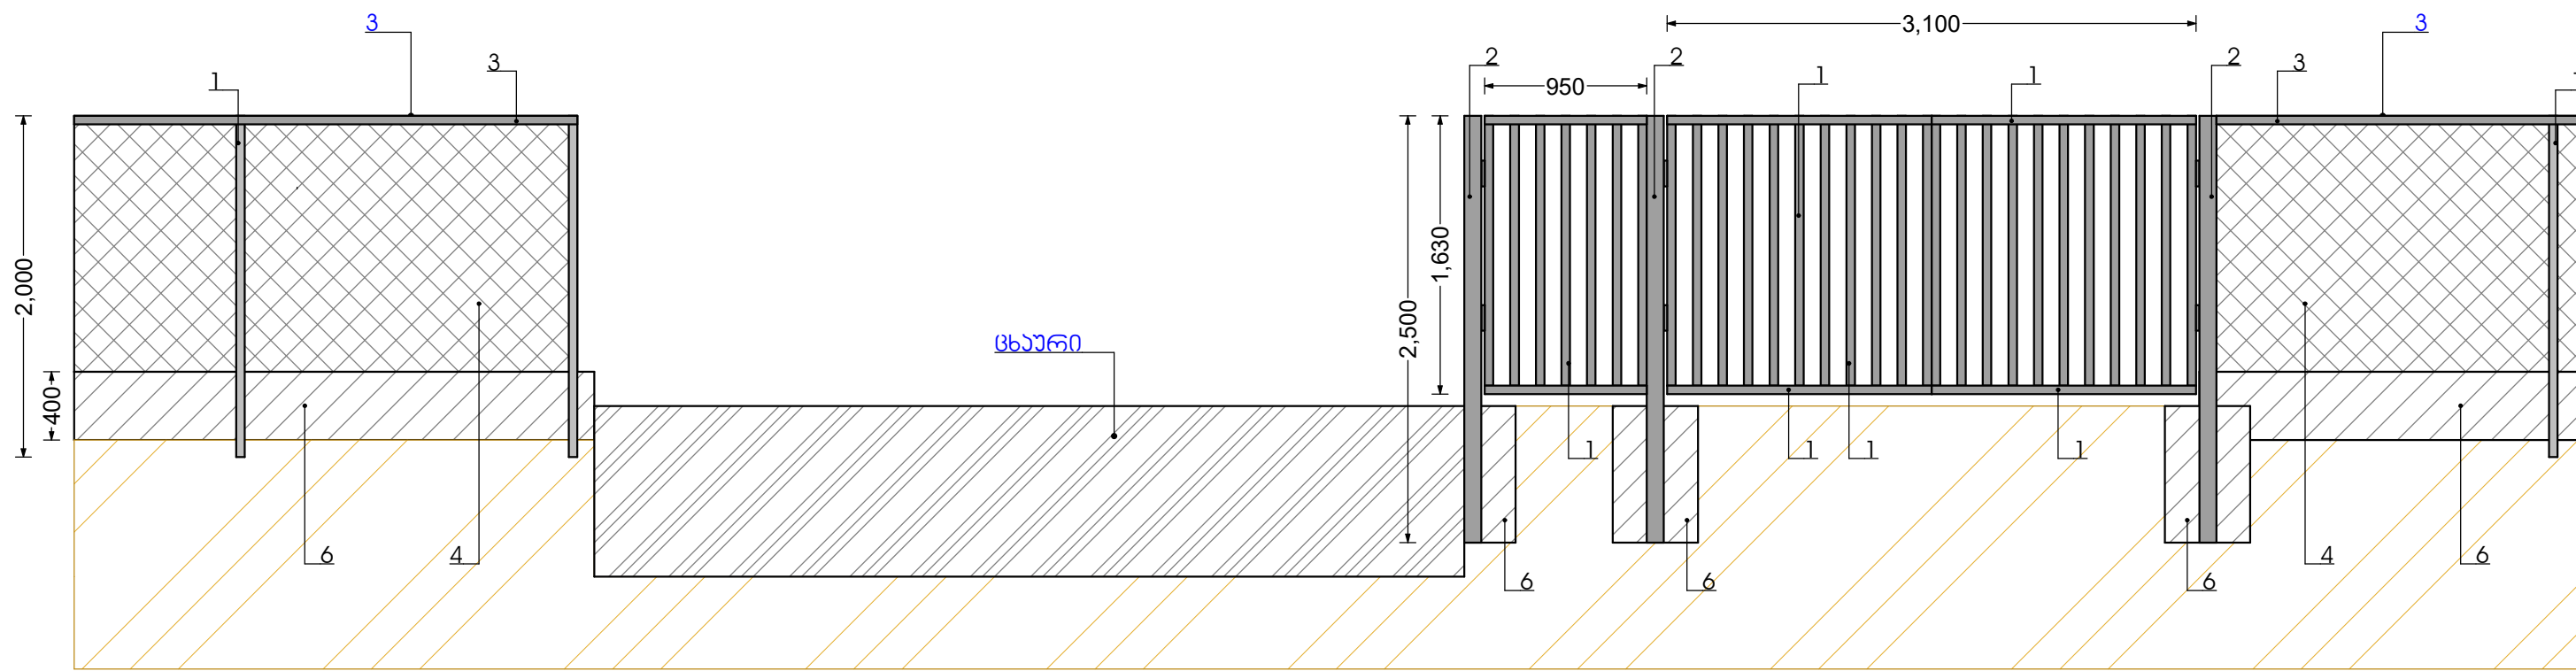

სპეციფიკაცია ღოჯა				
დასახელება	განზ	ჰეტი	რე-გა	ნონ, ტ
1-მილჰადრები	მ	40X60X3	60	0.283
2-მილჰადრები	მ	100X100X5	7.5	0.118
3-ჰეზონა	მ	50X50X3	7	0.017
4-მეზონა	მ	60X60X4	10.5	
5-რეგულა 0-6	მ	B-500C	7	0.004
6-გეგონი	მ	B-22.5	1.16	

დაგეგვითი	სოფის მუნიციპალიტეტი	დასახელება	ცხადრის მოწყობა	გამსრულებელი	გვს "ჯი ემ ინვესტ ჯორჯია" ს/ს 444547313 მის: ქ.სოფი, ც.დადიანი №185 ტელ: 599 12 17 20 MAIL: m22gogia@gmail.com	განმგზავ	სულ.ფურც	11
							ფურც	3
							მაშტაბი	1:100