


ჭრილი 1-1

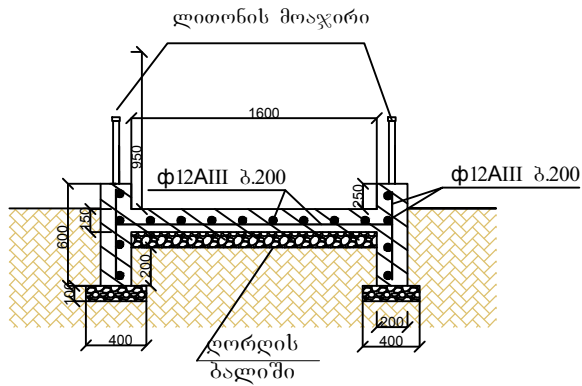

კიბის გვერდითი კედელი


ფ12AIII ბ.200

კვანძი 1


კუთხოვანა 40X40X3

ანკერი ფ12AIII ბ.1000


ქვიშის ბაღიში სისქით 10 სმ.

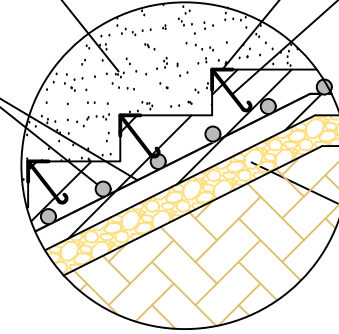

ჭრილი 2-2

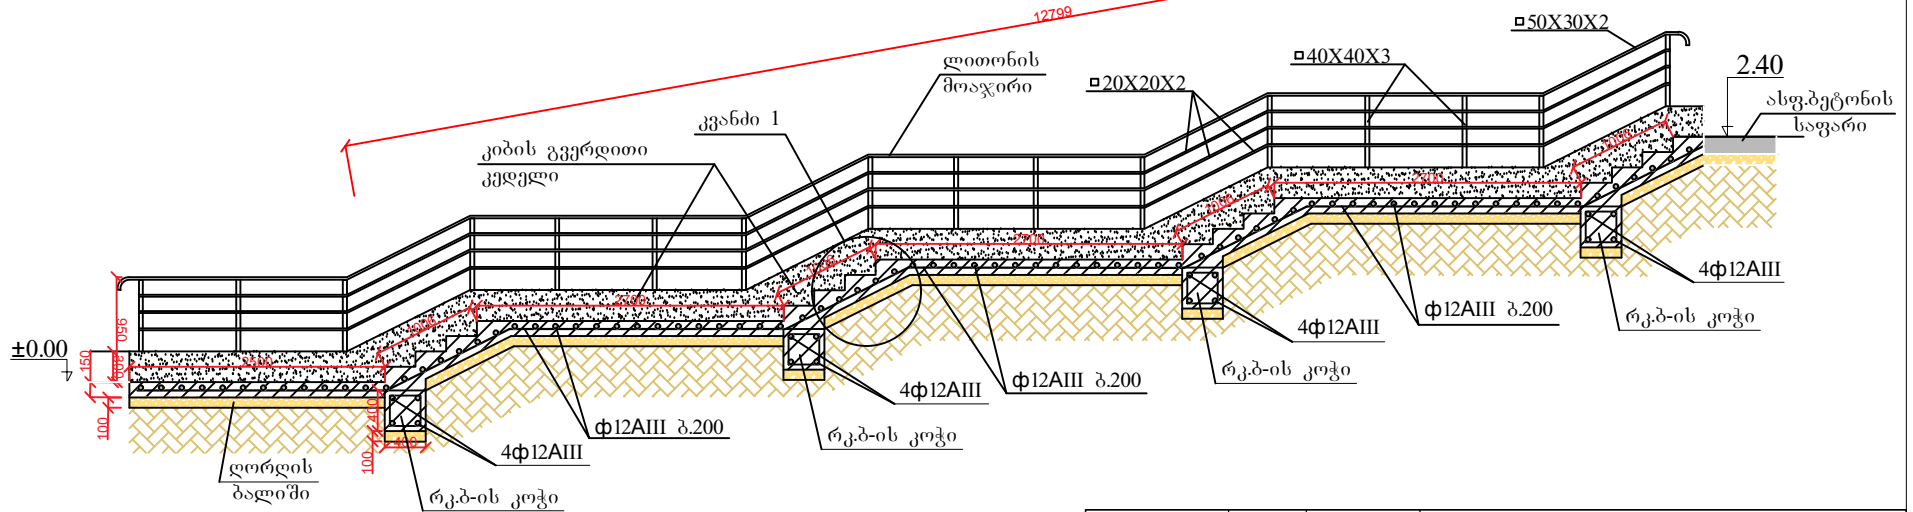


დირექტორი				
კონსტრუქტორი				
შეამოწმა			ქ. თბილისი, გლდანის 6 მ/რ, კორპ. №3-ის მიმდებარედ კიბის მოწყობა	
			კონსტრუქციული ნაწილი	სტად. მ.პ.
			კიბის გეგმა; ჭრილი 1-1; ჭრილი 2-2; კვანძი 1:	შ.ნ. კ-1
				დაკვეთა 063.№
				თარიღი 2020

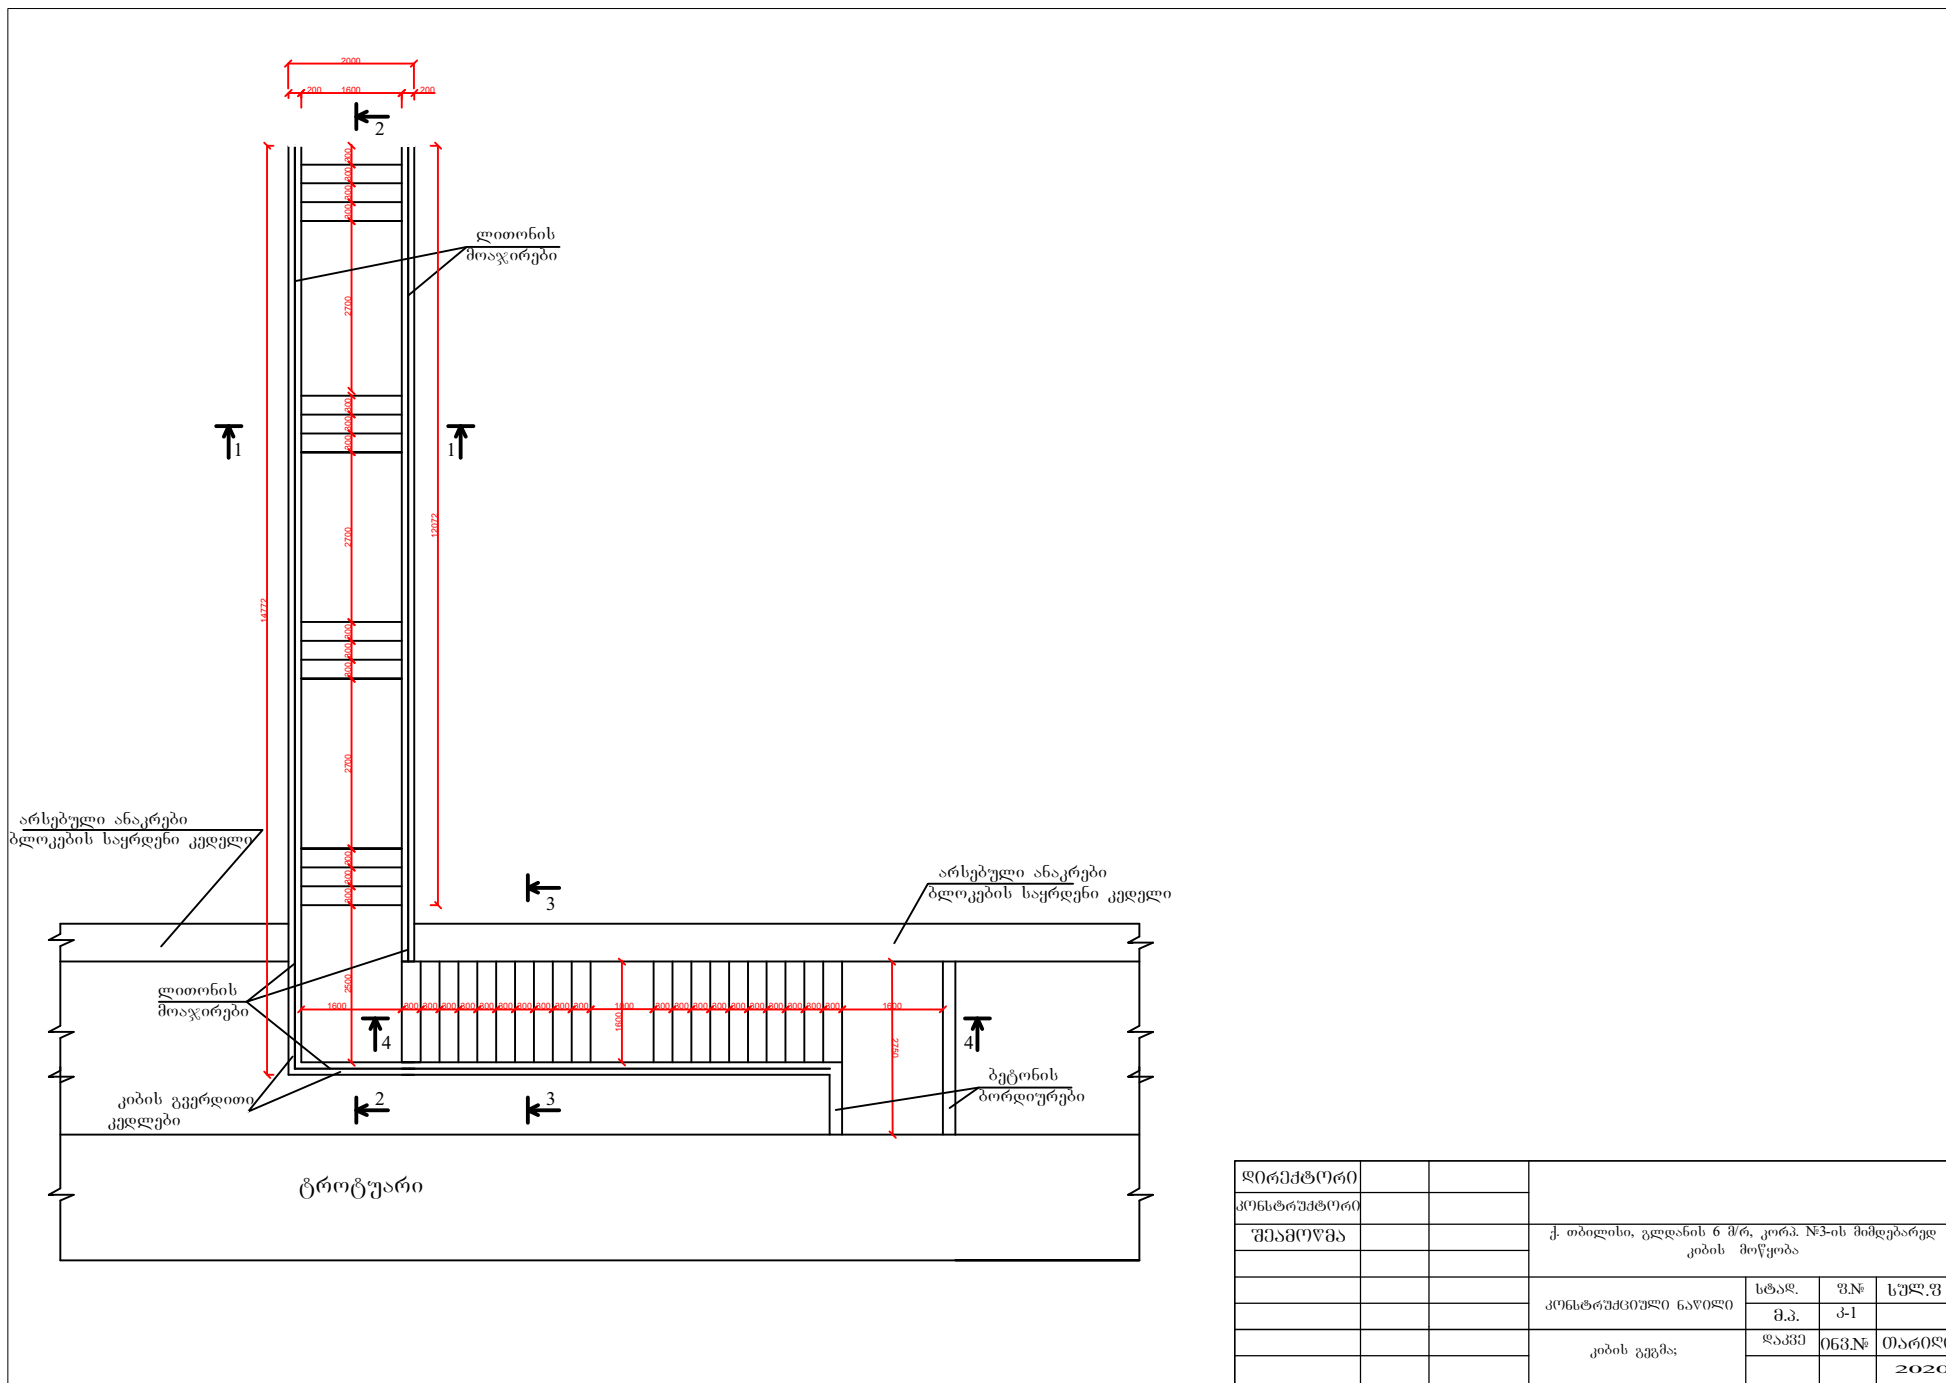


დირექტორი				
კონსტრუქტორი				
შეამოწმა			ქ. თბილისი, გელაძის 6 მ/რ, კორპ. №3-ის მიმდებარედ კიბის მოწყობა	
			პონსტრუქციული ნაწილი	სტაფ.
				ფ.პ.
			კიბის გვერდი	ფ.პ.
				063.წ
				თარიღი
				2020

ჭრილი 4-4

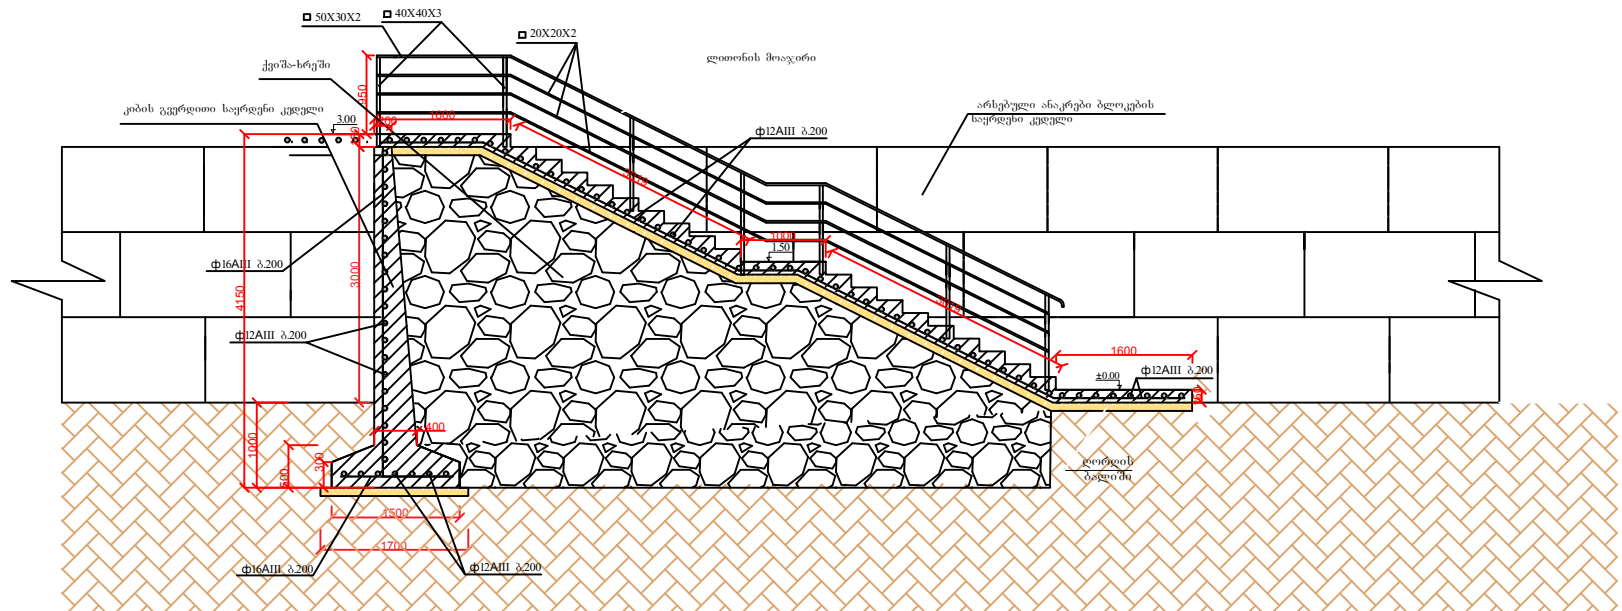

ჭრილი 3-3

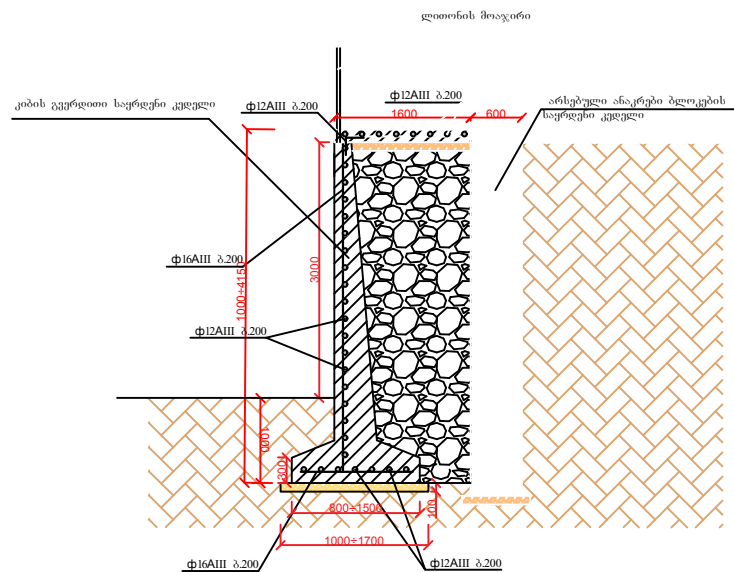

დირექტორი					
კონსტრუქტორი					
შეამოწმა			ქ. თბილისი, გლდანის 6 მ/რ, კორპ. №3-ის მიმდებარედ კიბის მოწყობა		
			კონსტრუქციული ნაწილი	სტად.	ფ.ნ.
				მ.პ.	კ-1
			კიბის გუმბა: ჭრილი 3-3, ჭრილი 4.4.	დაკვე	063.№
					თარიღი
					2020