

პირველი სართული



თბილისი 2017 წ.		ფორმატი A-3																																	
დაკვეთა NN																																			
ექსპლიკაცია																																			
პანელური რადიატორი მიწოდების მილი უკუსვლის მილი საქვაბე																																			
პირობითი ნიშნები																																			
შენიშვნა																																			
პროექტის სახელწოდება																																			
საბავშვო ბაღი																																			
ინდ.მეწარმე " გიორგი კობალაძე " <table><tr><td>თანამდებობა</td><td>გვარი</td><td>ხელმოწერა</td><td>თარიღი</td></tr><tr><td>დირექტორი</td><td>გ.კობალაძე</td><td></td><td></td></tr><tr><td>არქიტექტორი</td><td>გ.არწივიძე</td><td></td><td></td></tr><tr><td>დამუშავა</td><td>გ.არწივიძე</td><td></td><td></td></tr><tr><td>მაშტაბი</td><td></td><td colspan="2">გეგმა I სართული</td></tr><tr><td>თარიღი</td><td></td><td colspan="2"></td></tr><tr><td colspan="2">სტადია</td><td>ფურცელი</td><td>ფურცლები</td></tr><tr><td colspan="2">მუშა ნახაზი</td><td></td><td></td></tr></table>				თანამდებობა	გვარი	ხელმოწერა	თარიღი	დირექტორი	გ.კობალაძე			არქიტექტორი	გ.არწივიძე			დამუშავა	გ.არწივიძე			მაშტაბი		გეგმა I სართული		თარიღი				სტადია		ფურცელი	ფურცლები	მუშა ნახაზი			
თანამდებობა	გვარი	ხელმოწერა	თარიღი																																
დირექტორი	გ.კობალაძე																																		
არქიტექტორი	გ.არწივიძე																																		
დამუშავა	გ.არწივიძე																																		
მაშტაბი		გეგმა I სართული																																	
თარიღი																																			
სტადია		ფურცელი	ფურცლები																																
მუშა ნახაზი																																			


ცენტრალური გათბობის
გეგმა
გეორგი სათუღი



		თბილისი 2017 წ.	ფორმატი A-3
		დაკვეთა NN	
ექსპლიკაცია			
პანელური რადიატორი მიწოდების მილი უკუსვლის მილი საქვაბე			
პირობითი ნიშნები			
შენიშვნა			
პროექტის სახელწოდება			
საბავშვო ბაღი			
ინდ.პეწარმე " გიორგი კობალაძე "			
თანამდებობა	გვარი	სელმოწერა	თარიღი
დირექტორი	გ.კობალაძე		
არქიტექტორი	გ.არწივიძე		
დაამუშავა	გ.არწივიძე		
მასშტაბი	1:100		
თარიღი			
სტადია		ფურცელი	ფურცლები
მუშა ნახაზი			

ცენტრალური გათბობის
აქსონომეტრიული ხედი

პირველი სართული

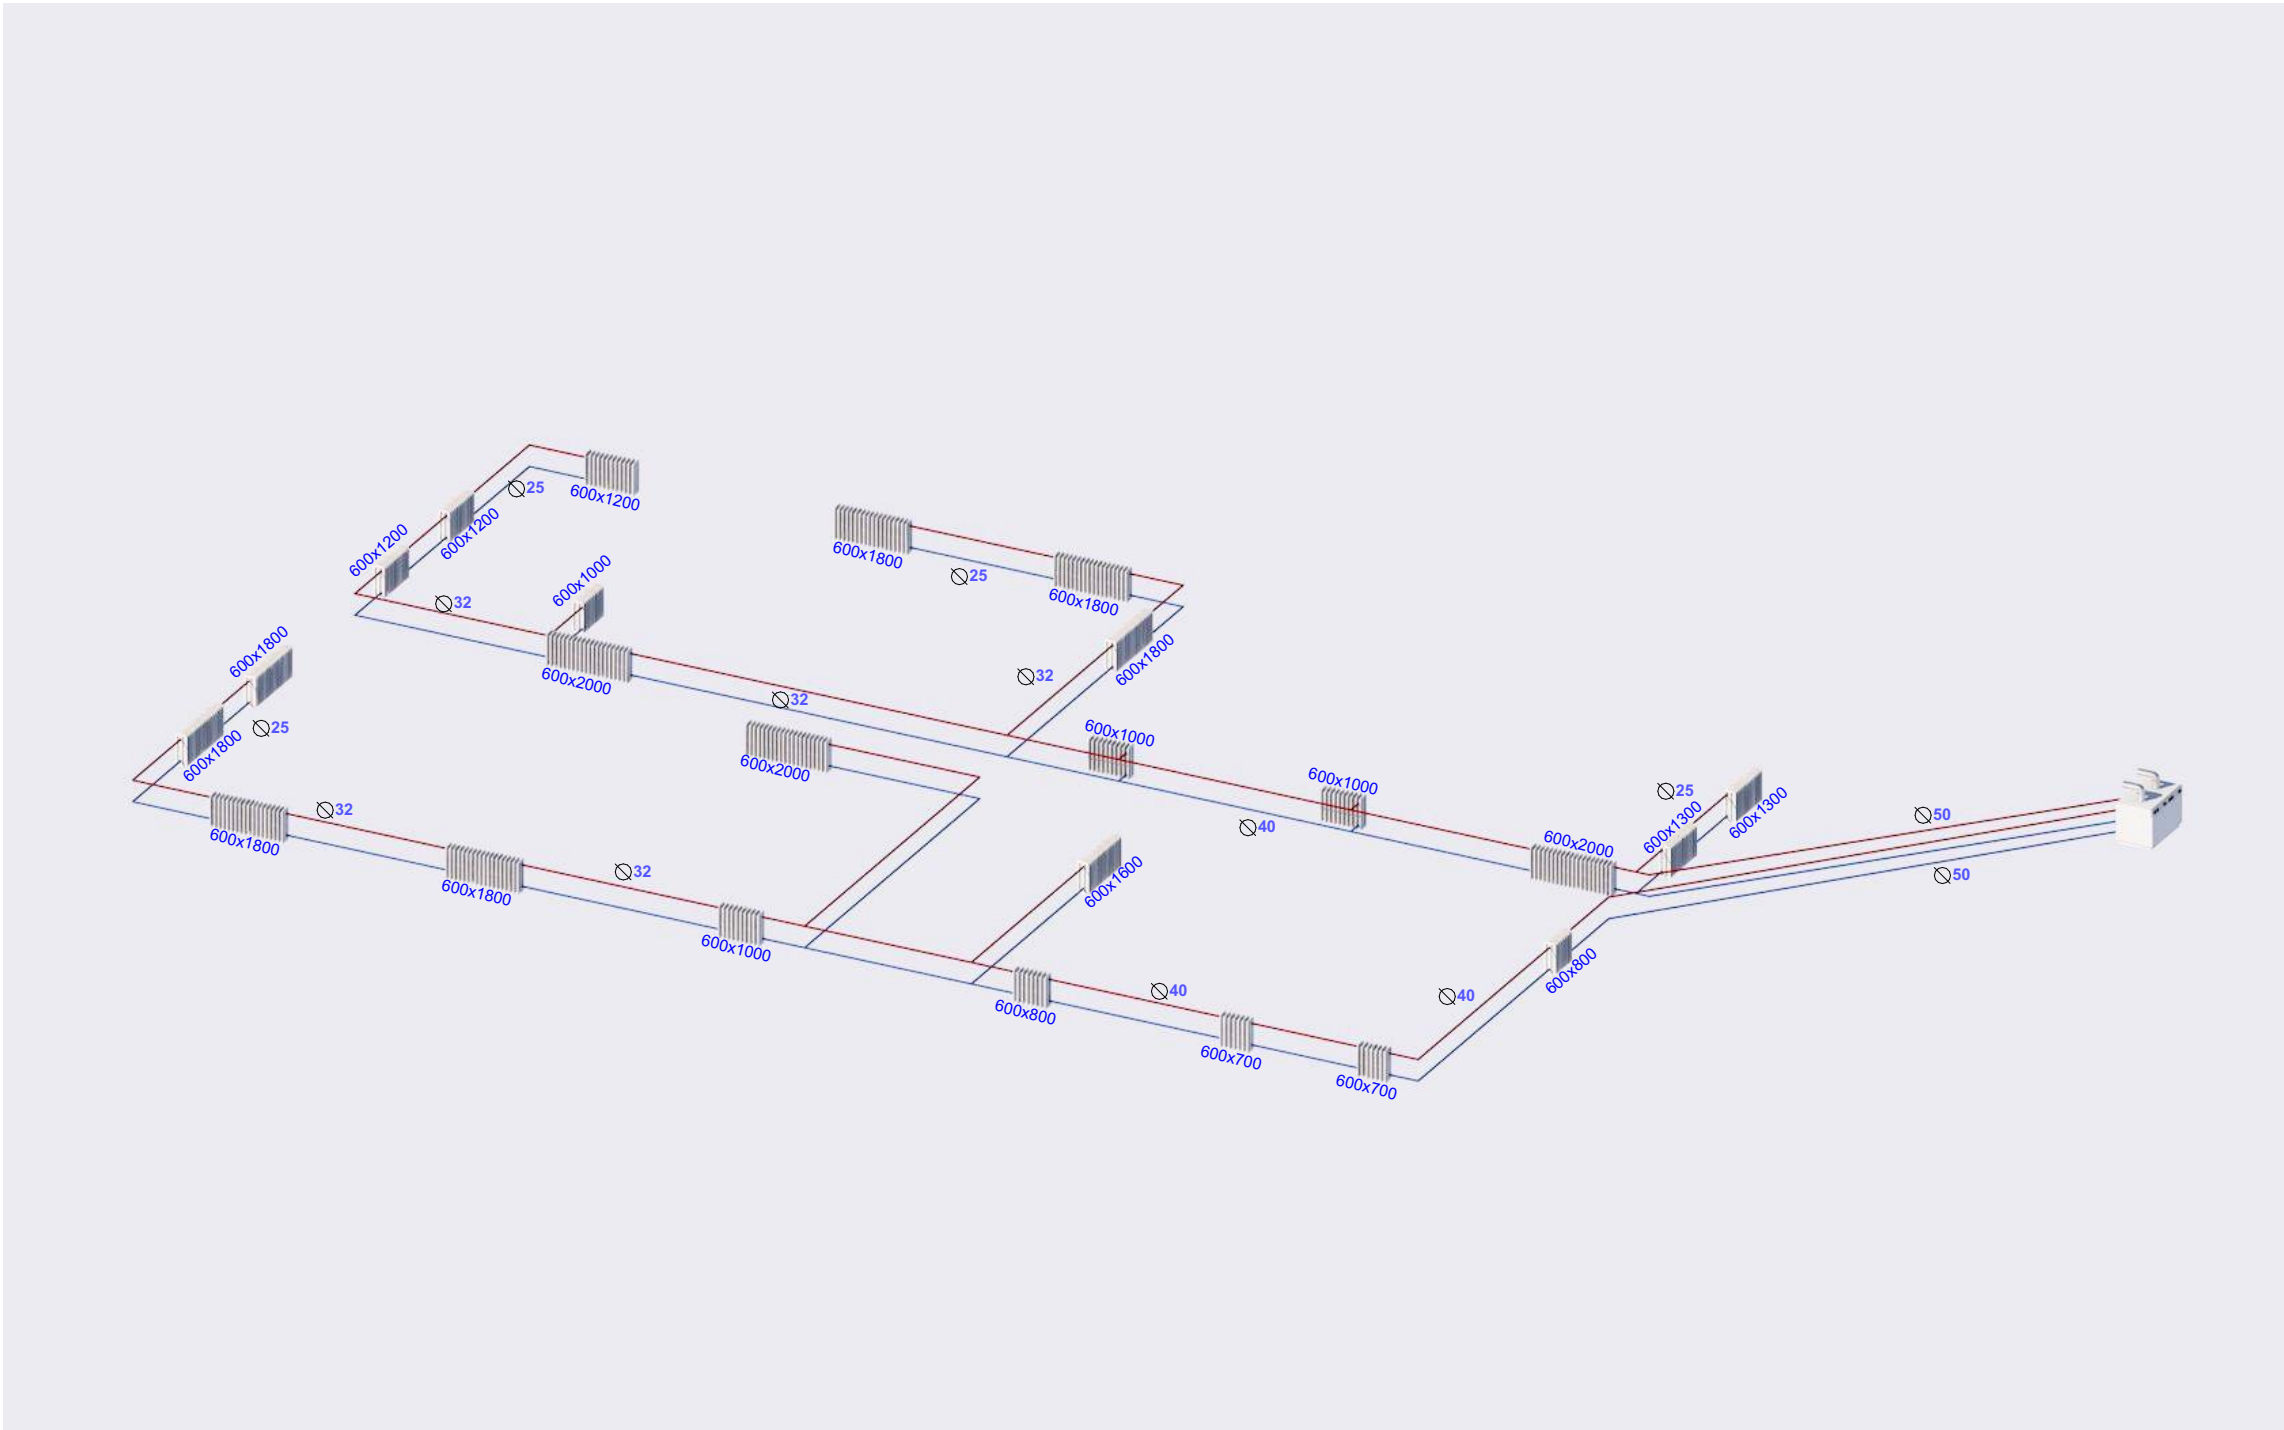

ექსპლიკაცია

- პანელური რადიატორი
- მიწოდების მილი
- უკუხვლის მილი
- საქვაბე

პირობითი ნიშნები


შენიშვნა

პროექტის სახელწოდება

საბავშვო ბაღი

ინდ.პეწარმე " გიორგი კობლაძე "			
თანამდებობა	გვარი	სელმოწერა	თარიღი
დირექტორი	გ.კობლაძე		
არქიტექტორი	გ.არწივიძე		
დამუშავა	გ.არწივიძე		
მაშტაბი		გეგმა I სართული	
თარიღი			
სტადია		ფურცელი	ფურცლები
მუშა ნახაზი			

ცენტრალური გათბობის
აქსონომეტრიული ხედი
გეოგრაფიული

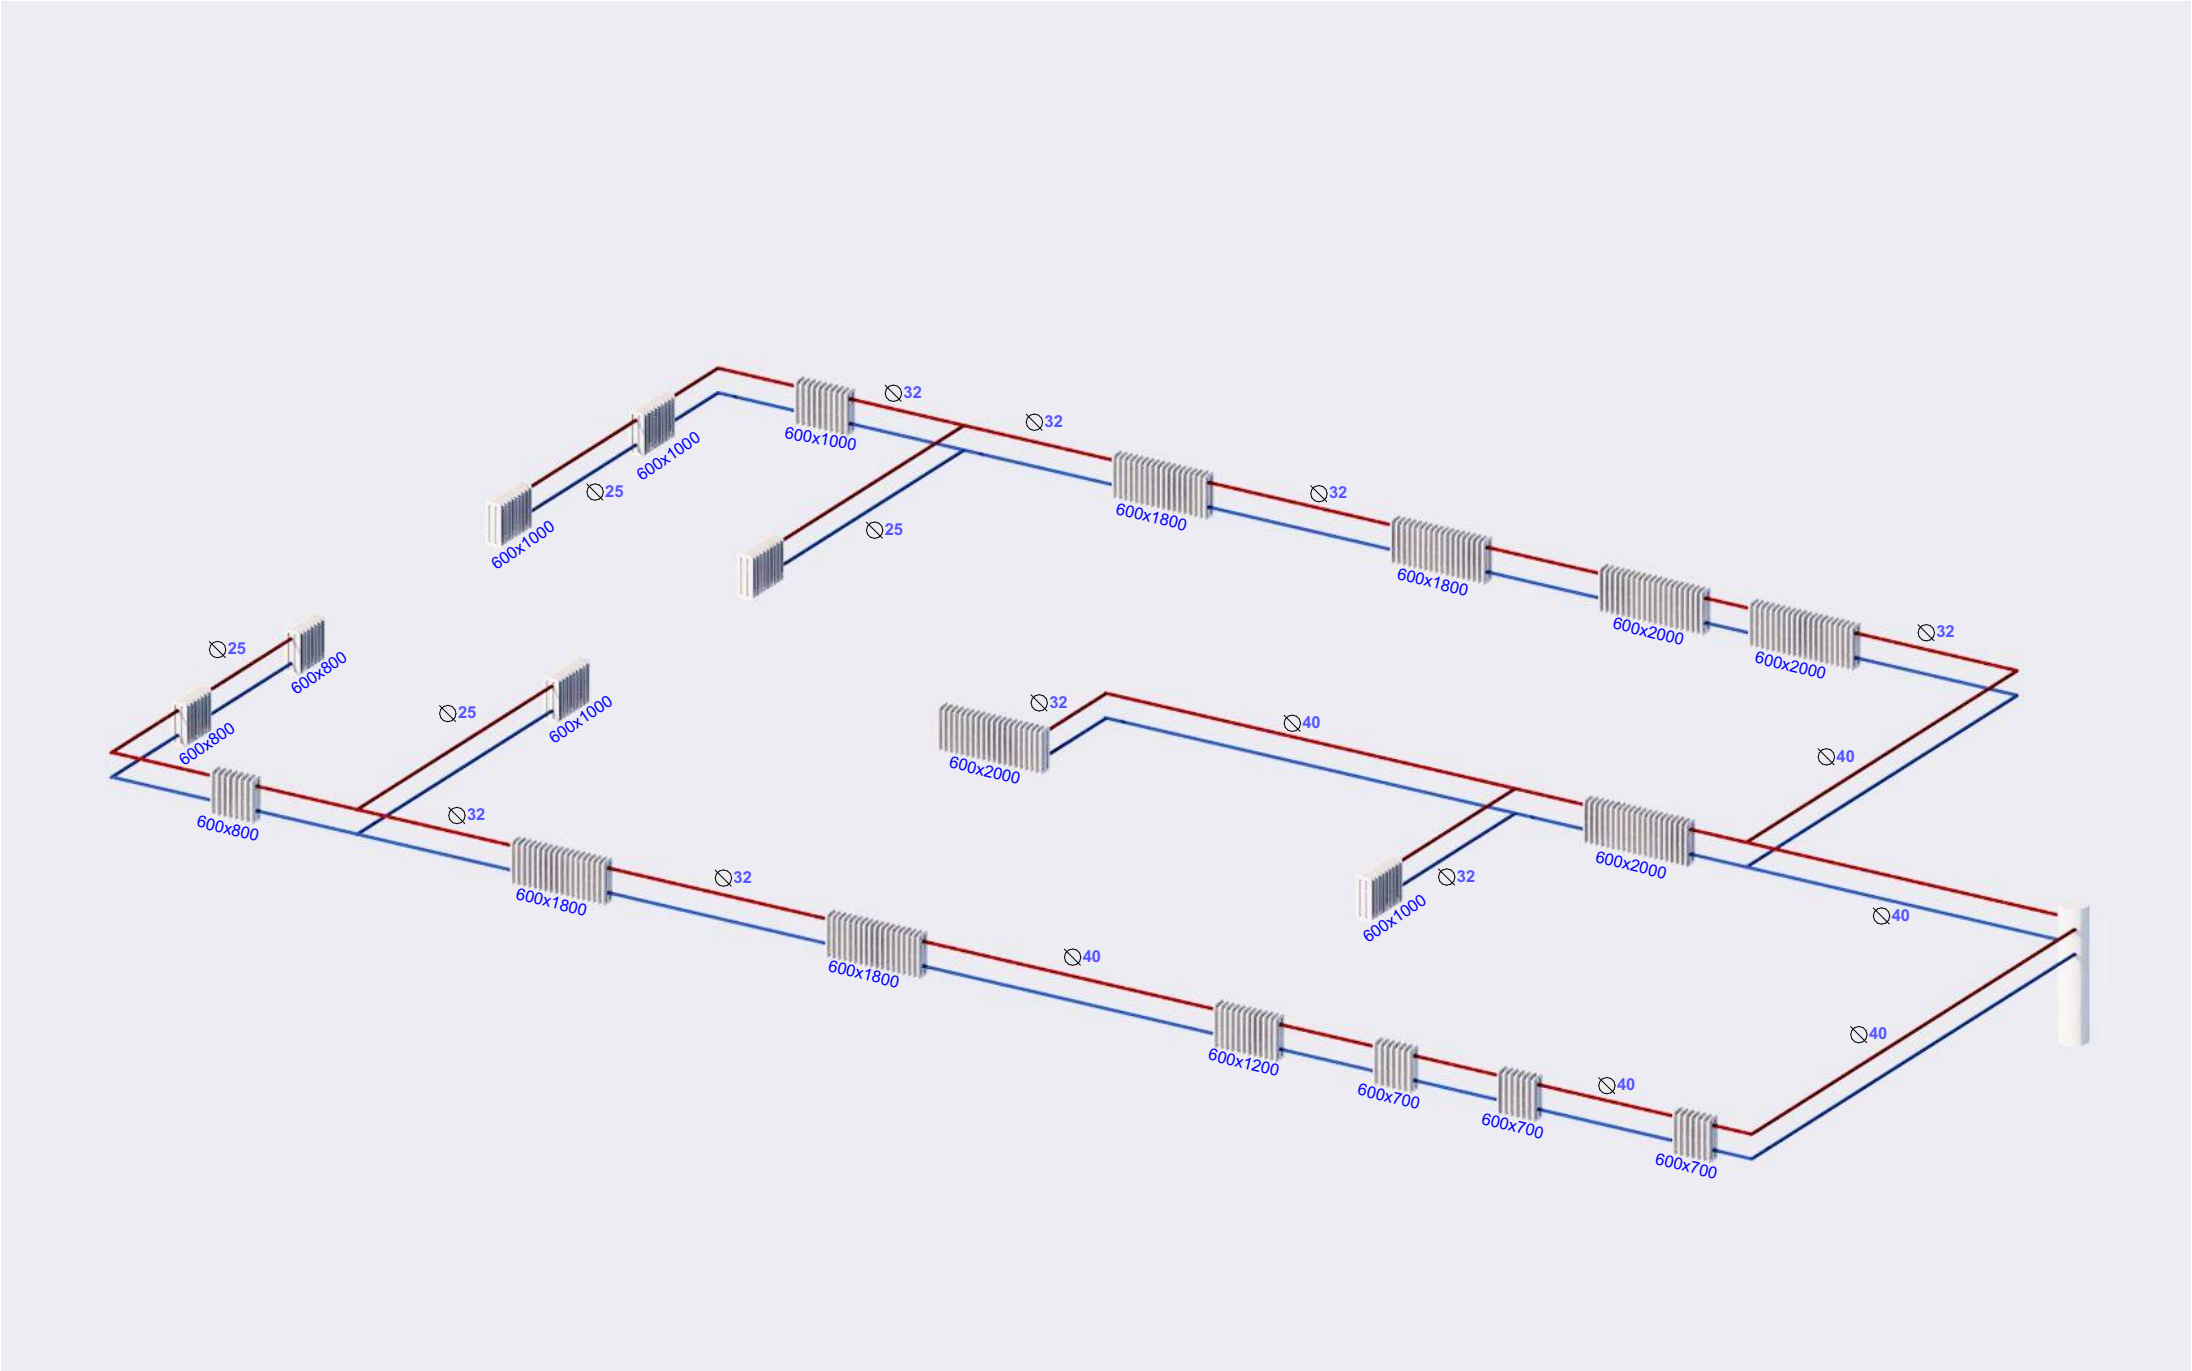

ექსპლიკაცია

- პანელური რადიატორი
- მიწოდების მილი
- უკუხვლის მილი

პირობითი ნიშნები

შენიშვნა

პროექტის სახელწოდება

საბავშვო ბაღი



ინჟინერული " გიორგი კობლაძე "

თანამდებობა	გვარი	სახელი	თარიღი
დირექტორი	გ.კობლაძე		
არქიტექტორი	გ.არწივიძე		
დამამუშავებელი	გ.არწივიძე		
მასშტაბი	1:100		
თარიღი			
სტადია		ფურცელი	ფურცლები
მუშა ნახაზი			