რუსთაველის ჩიხი

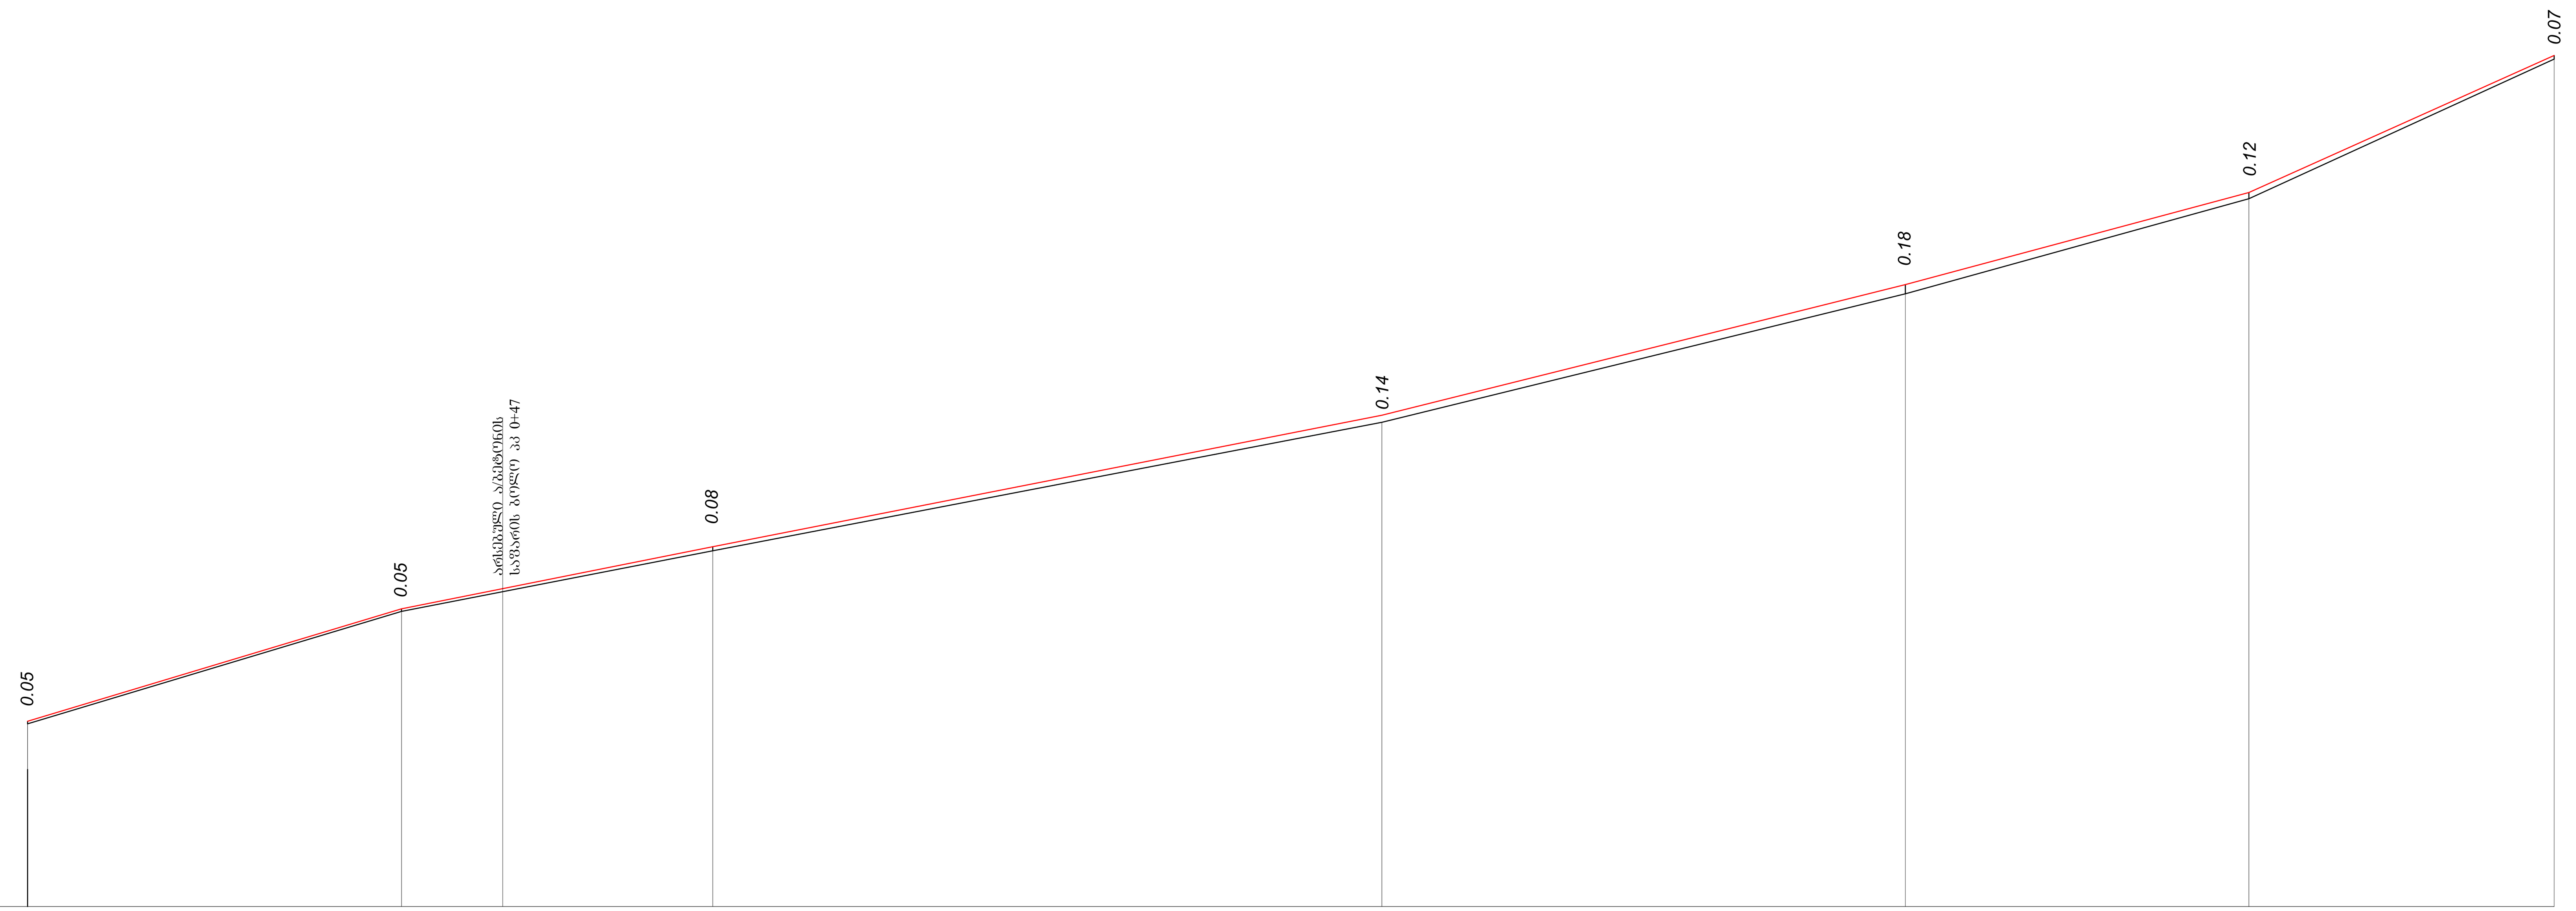

მასშტაბი:
ჰორ. 1:500
ვერტ. 1:50

ვერტიკალური მრუდე-ბის დაკვალვა										
ქანობი / მანძილი	30 / 37	19 / 10	20 / 87	25 / 85.8	45 / 30.2					
გზის საპროექტო ნიშნულები	572.71	573.82	574.01	574.45	575.78	577.09	577.97	579.30		
მიწის ზედაპირის ნიშნულები	572,66	573,77	573.96	574,37	575,64	576,91	577,85	579,23		
მანძილები	37	10.0	20.8	32,2	34	51,8	14,2	19,8	30,2	
პიკეტები	0	1	2	2+50						
ტრასის გეგმა და სიტუაცია	რუსთაველის ქუჩა	საცხოვრებელი ტერიტორია	კ.1 პკ 1+34 α= 6°55'	ვაჟა ფშაველას ქუჩა						

შენიშვნა:

1. გეგმა იხ.ფურც №1
2. განივი კვეთები იხ.ფურც №3

ქ. ახმეტაში კახეთის ქუჩის საკანალიზაციო კოლექტორის მოწყობა, რუსთაველის ჩიხების რეაბილიტაცია, რუსთაველის ქუჩაზე ტროტუარების და ბორდიურების მოწყობა, ჩოლოყაშვილის ქიჩაზე არსებული მოედნის რეკონსტრუქცია.			
№ 3 ჩიხის რეაბილიტაცია	სტადია	ფ-ცელი	ფ-ცლები
	მ. პ.	7	11
გრძივი პროფილი	შპს „ვნგ და კომპანია"		