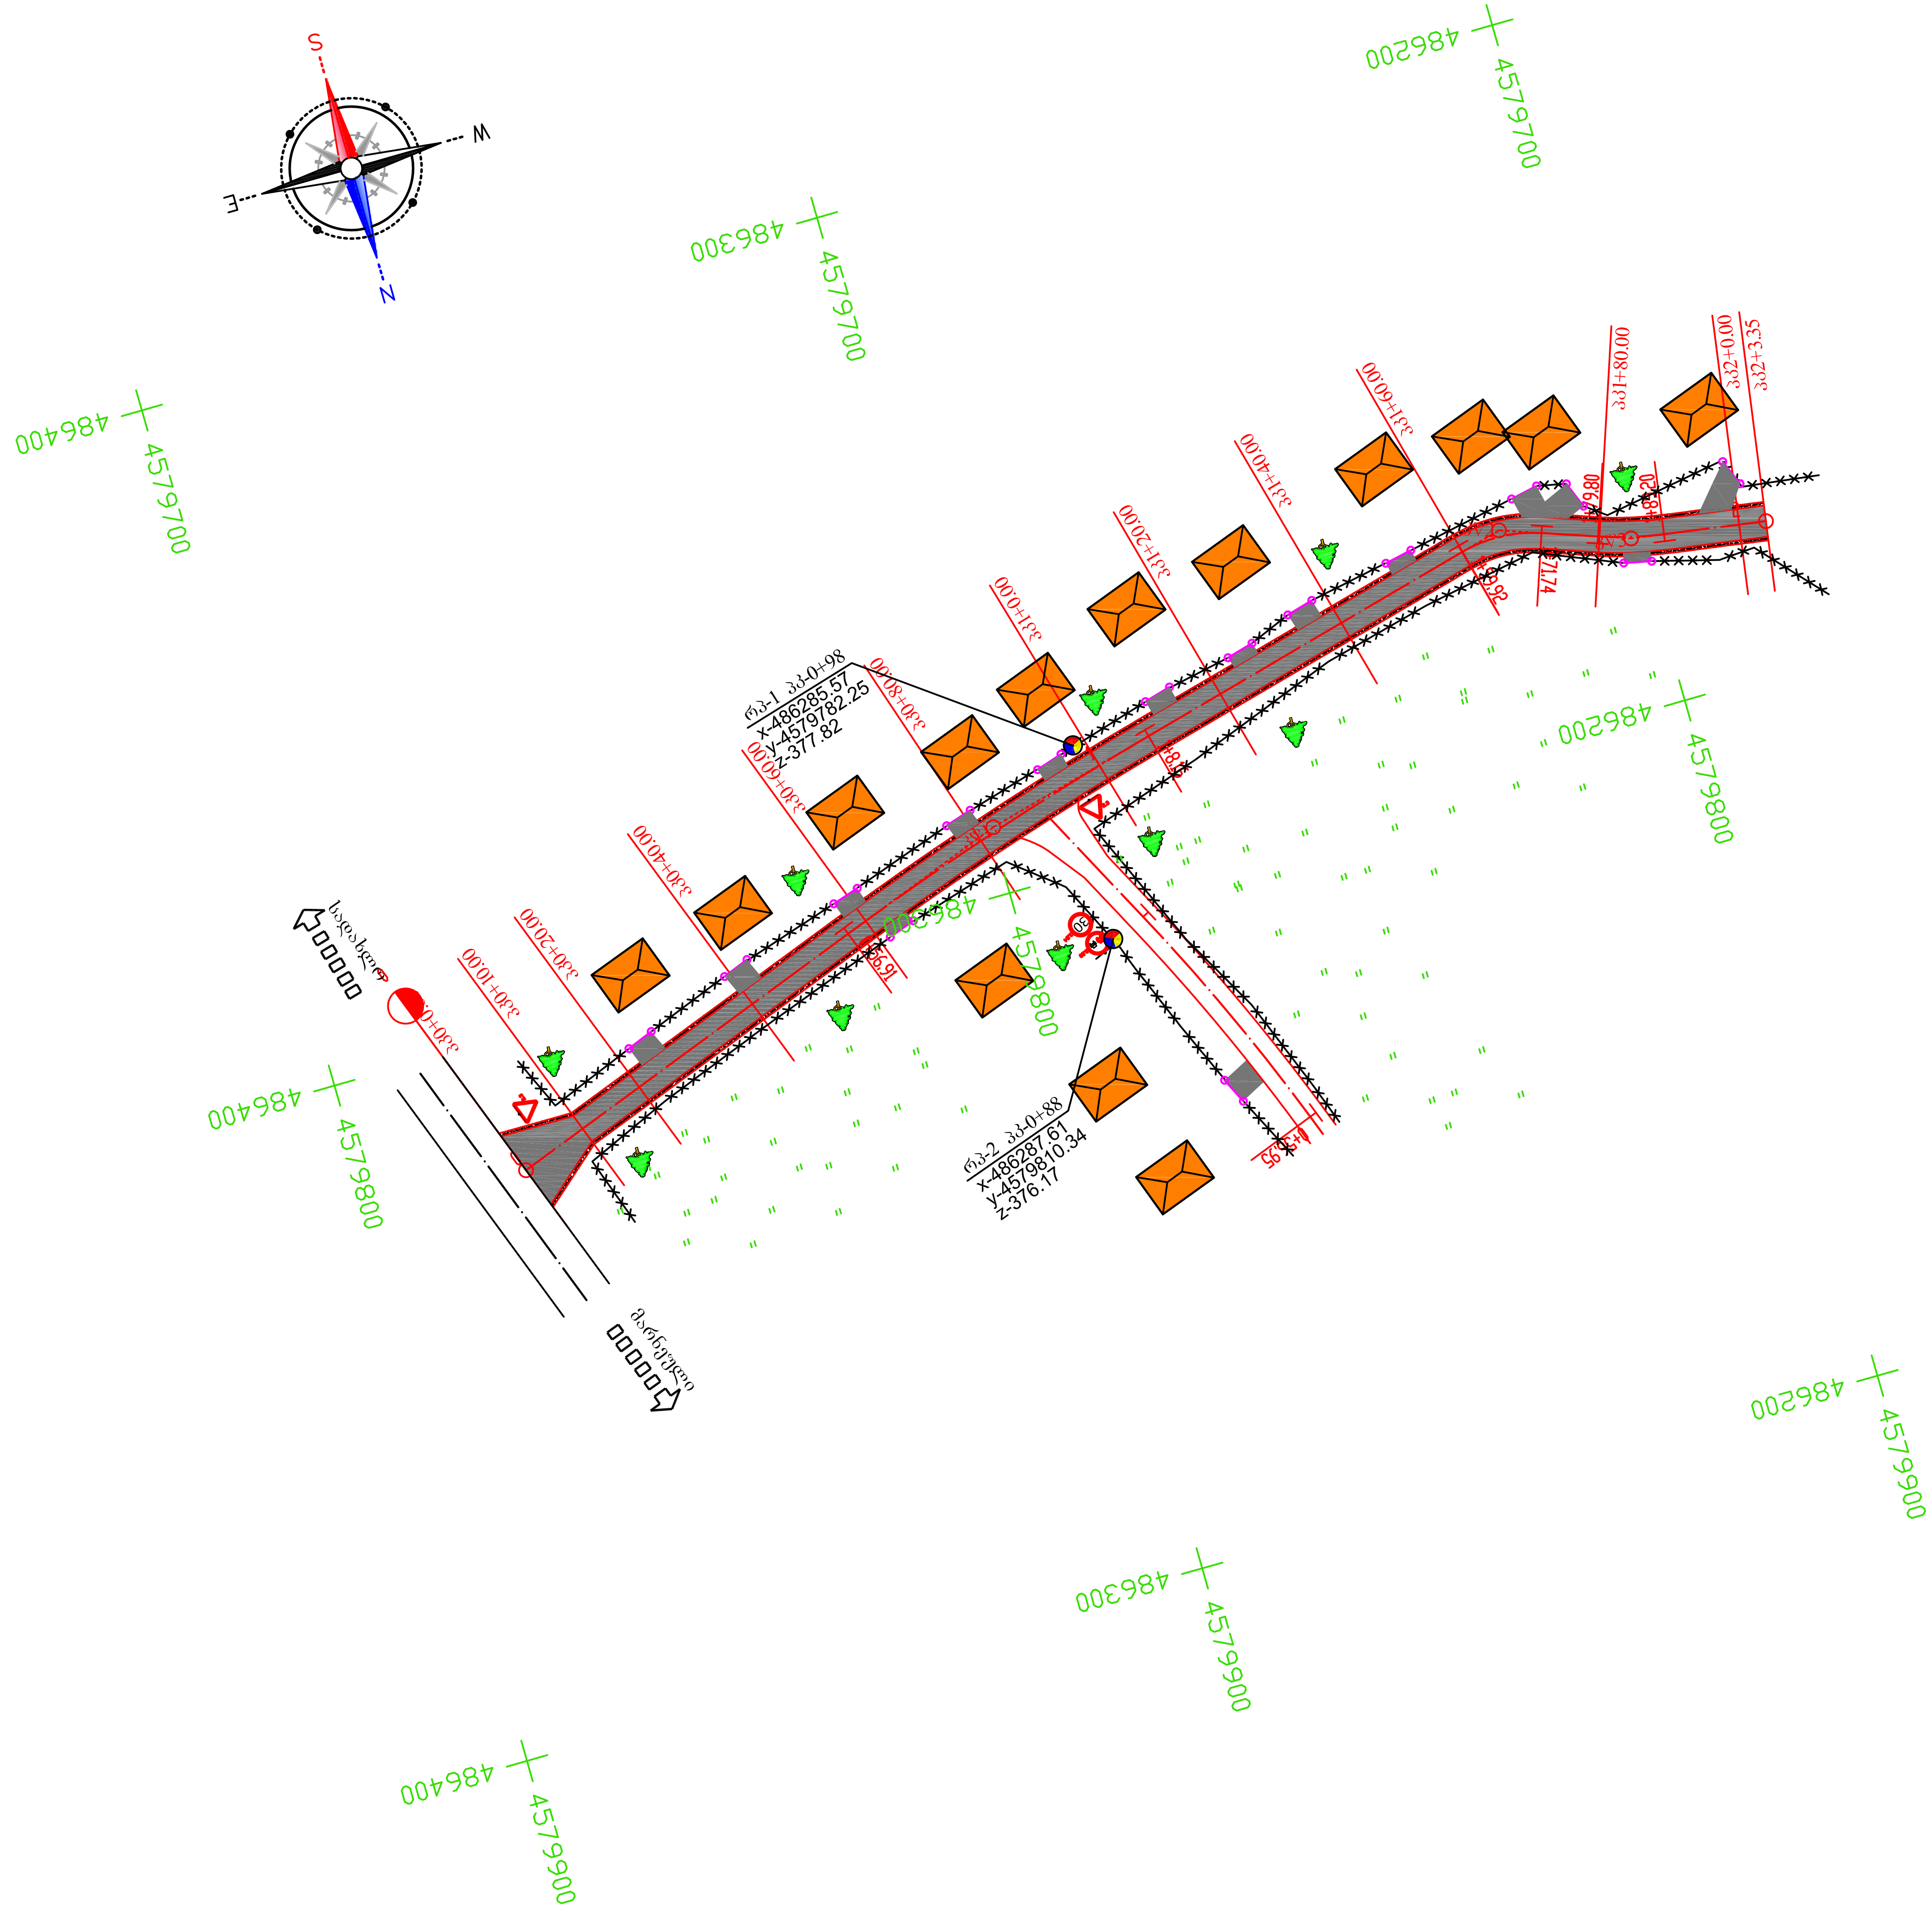

მარნეულის მუნიციპალიტეტის სოფელ შულავერის
შიდა გზების რეაბილიტაცია.
გზა№-2

სიტუაციური გეგმა
პკ0+00-პკ2+03
მ 1:1000

სტადია	ფ-ცელი	ფ-ცლები
მ. პ.	1	1

შპს „ჯეო როუდ"-ი

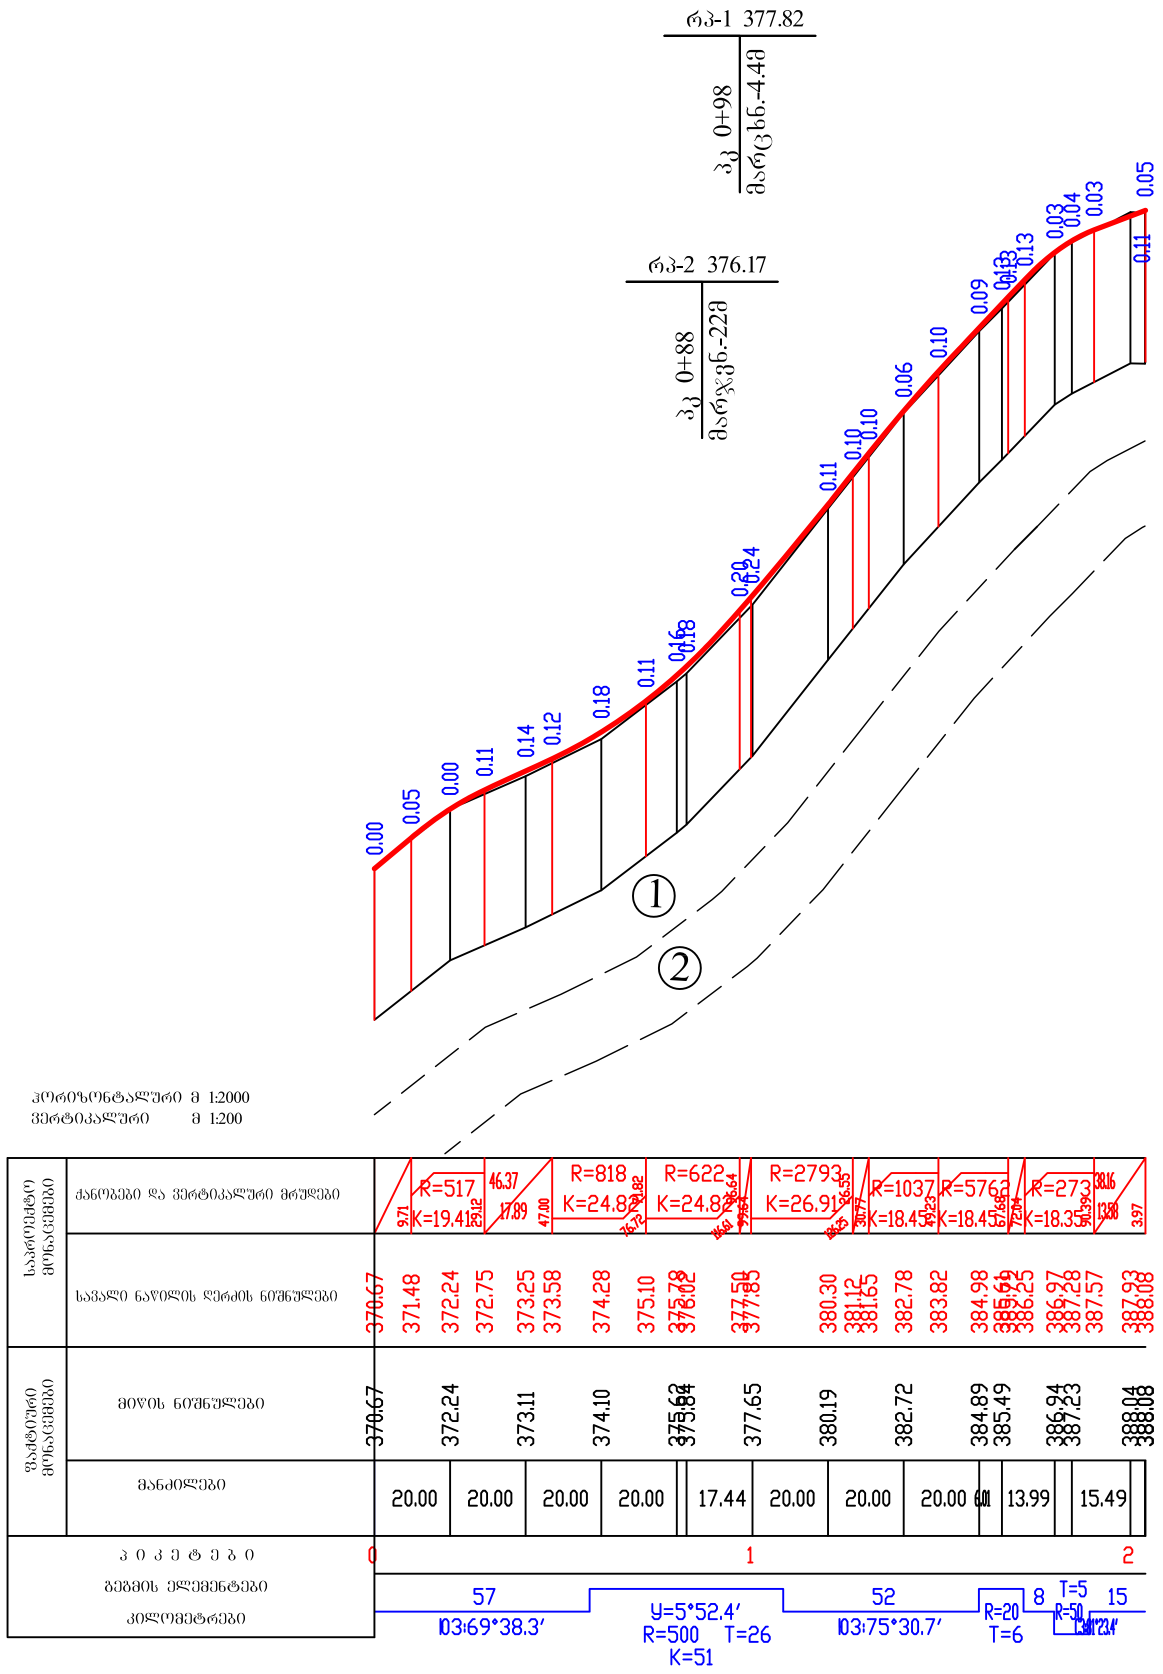

① ტექნოგენური გრუნტი კენჭისა და ქვიშა ხრეშის ნარევით (სავალი ნაწილის საფუძველი) 6ბ ჯგ III 1:1.5

② თიხნარი მაგარპლასტიკური 10% მდე ხვინჭისა და ხრეშის ჩანართებით 33გ ჯგ III 1:1.5

მარნეულის მუნიციპალიტეტის სოფელ შულავერის
შიდა გზების რეაბილიტაცია.
გზა№-2

გრძივი პროფილი პკ0+00-პკ2+04	სტადია	ფ-ცელი	ფ-ცლები
	მ. პ.	1	1
	შპს „ჯეო როუდ"-ი		

ტიპი I

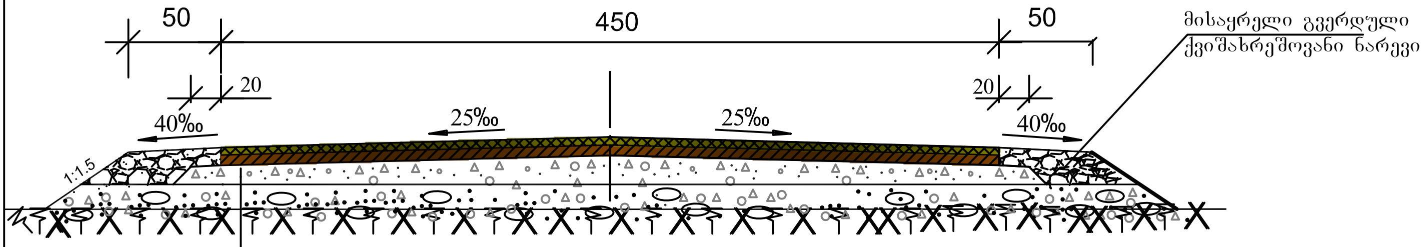

შემასწორებელი ფენის მოწყობა ქვიშა ხრეშოვანი ნარევით (ფრაქციით 0-70 მმ-მდე)

საფუძვლის მოწყობა ფრაქციული ღორღით (0-40) მმ. სისქით-12 სმ.

თხევადი ბიტუმის მოსხმა 0.6ლ/მ2

საფარი ქვედა ფენა - მსხვილმარცვლოვანი ფოროვანი, ღორღოვანი.

ა/ბეტონის ცხელი ნარევი მარკა II სისქით 6 სმ.

თხევადი ბიტუმის მოსხმა 0.3ლ/მ2

საფარის ზედა ფენა-წვრილმარცლოვანი მკრივი, ღორღოვანი

ა/ბეტონის ცხელი ნარევი ტიპი „Б' მარკა II სისქით 4 სმ.

1000 მ-ზე საგზაო სამოსისათვის დახარჯული მასალების ხარჯი

№№	მასალების დასახელება	წვრილმარცვლოვანი ა/ბეტონი სისქით 4 სმ ტ	მსხვილ მარცვლოვანი ა/ბეტონი სისქით 6 სმ ტ	ფრაქციული ღორღი (0-40)მმ სისქით 10 სმ მ^3	ქვიშახრეშოვანი ნარევი მ^3	წყალი მ^3	შენიშვნა
1	2	3	4	6	7	8	9
1.	საფარის ზედა ფენა - წვრილმარცვლოვანი მკვრივი ასფალტბეტონის ცხელი ნარევი ტიპი "Б", მარკა II	97.4	–	–	–	–	სნ წ IV,2.82 ცხრ.27-40
2.	საფარის ქვედა ფენა - მსხვილმარცვლოვანი ფოროვანი ასფალტბეტონის ცხელი ნარევი მარკა II	–	139.2.0	–	–	–	სნ და წ IV,2.82 ცხრ.27-40
3.	საფუძველი - ფრაქციული ღორღი (0-40მმ)	–	–	126	–	30	სნ და წ IV,2.82 ცხრ.27-11
4.	ქვიშახრეშოვანი ნარევი 100მ^3-ზე	–	–	–	122	7	სნ და წ IV,2.82 ცხრ.27-7

შენიშვნა:

1.ზომები მოცემულია სმ-ში.
2.ადგილმდებარეობა და სამუშაოთა მოცულობები მოცემულია ცალკე უწყისის სახით

მარნეულის მუნიციპალიტეტის სოფელ შულავერის
შიდა გზების რეაბილიტაცია.
გზა№-2

საგზაო სამოსის კონსტრუქცია

სტადია	ფ-ცელი	ფ-ცლები
მ. პ.	1	1

შპს „ჯეო როუდ"-ი

ეზოში შესასვლელის სქემატური ნახაზი

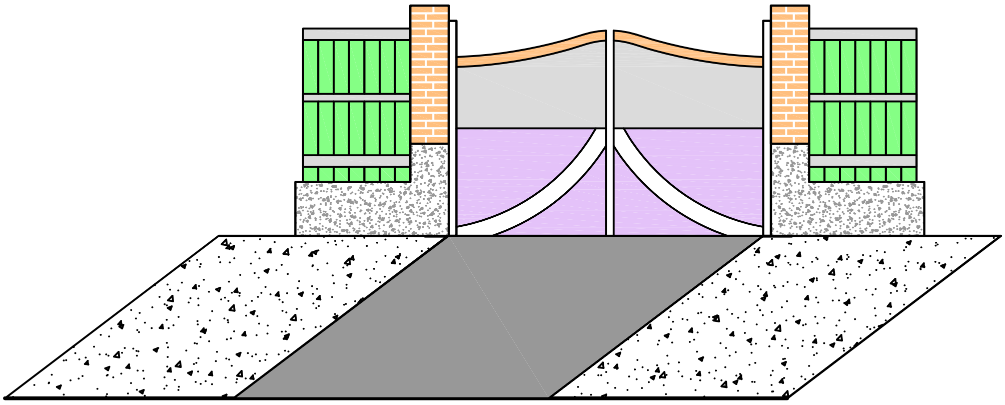

გეგმა
მ 1:100

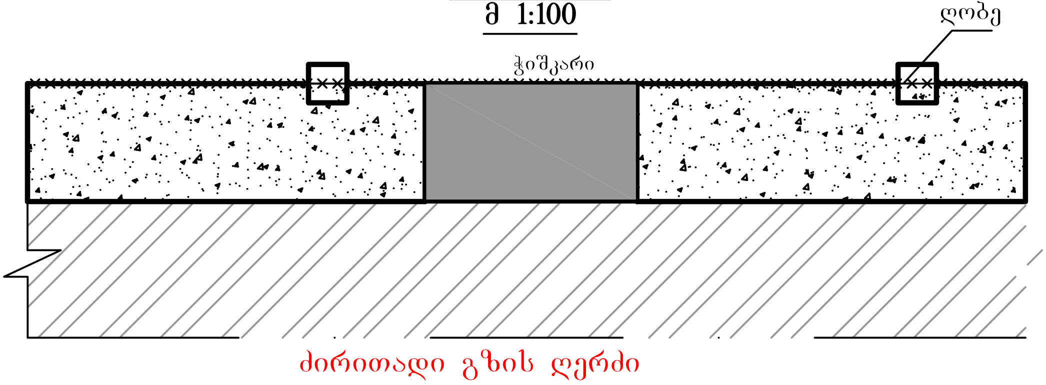

ეზოში შესასვლელის სამოსის კონსტრუქცია

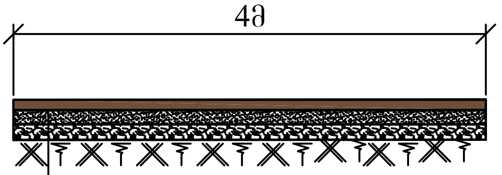

შემასწორებელი ფენა-ქვიშა ხრეშოვანი ნარევი (ფრაქციით 0-70მმ)
საფუძველი -ფრაქციული ღორღით (0-40) მმ სისქით 10 სმ.
თხევადი ბიტუმის მოსხმა-0.6ლ/მ2
საფარი -წვრილმარცლოვანი მკრივი, ღორღოვანი
ა/ბეტონის ცხელი ნარევი ტიპი „Б' მარკა II სისქით 5 სმ.

შენიშვნა:

1. ეზოებში შესასვლელების ადგილმდებარეობა და სამუშაოთა მოცულობები მოცემულია ცალკე უწყისის სახით

მარნეულის მუნიციპალიტეტის სოფელ შულავერის შიდა გზების რეაბილიტაცია. გზა№-2			
ეზოებში შესასვლელების ესკიზური ჯგუფური ნახაზი და შესასვლელზე სამოსის კონსტრუქცია.	სტადია	ფ-ცელი	ფ-ცლები
	მ. პ.	1	1
	შპს „ჯეო როუდ"-ი		

მარნეულის მუნიციპალიტეტის სოფელ
შულავერის შიდა გზების რეაბილიტაცია.
გზა№-2

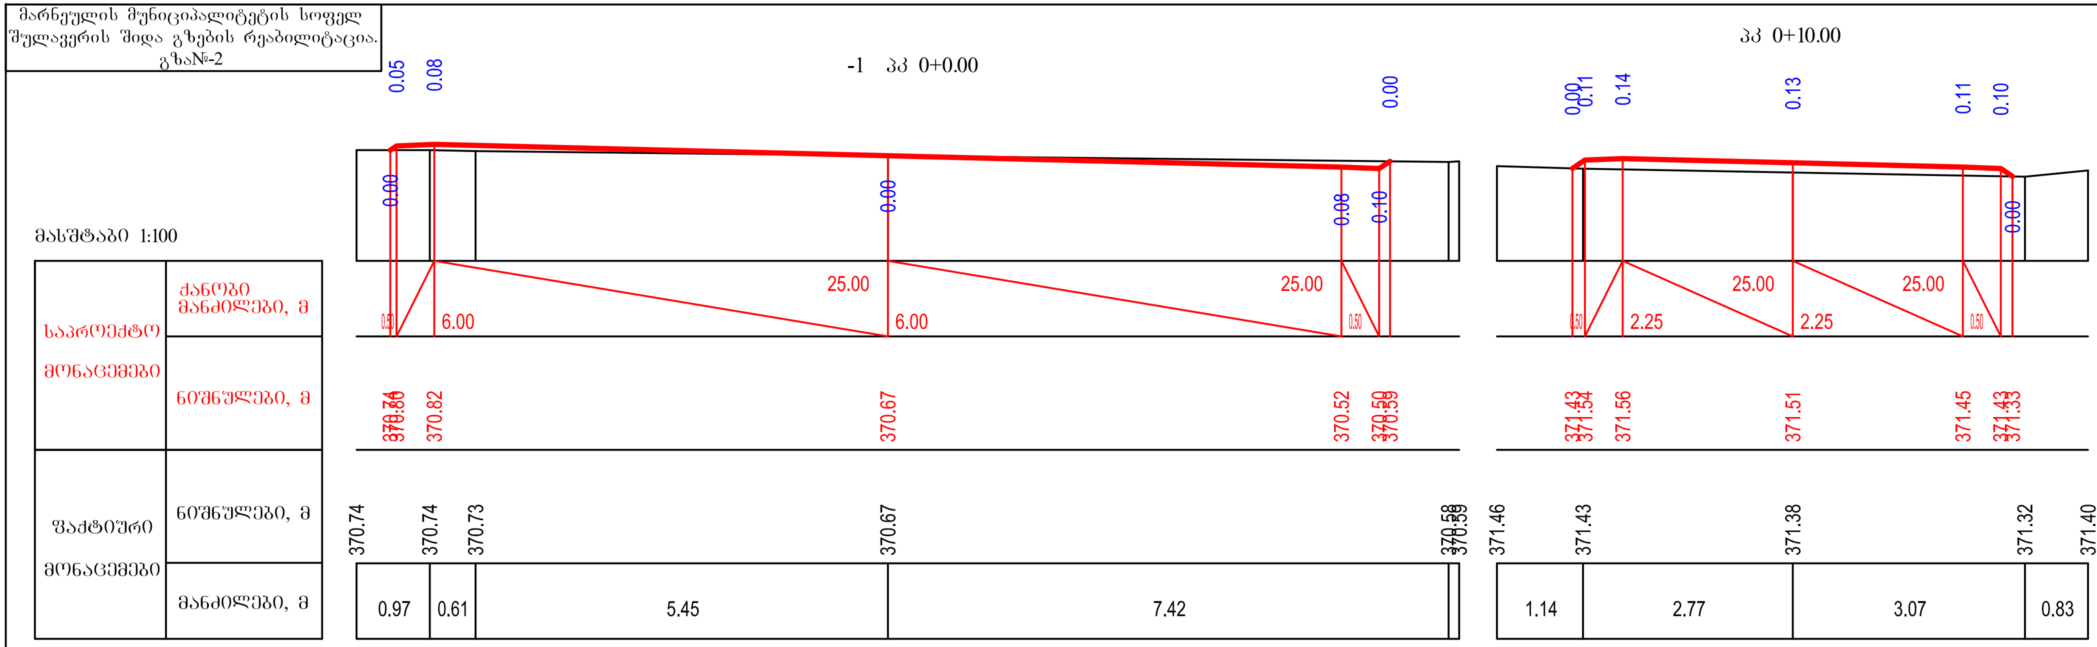

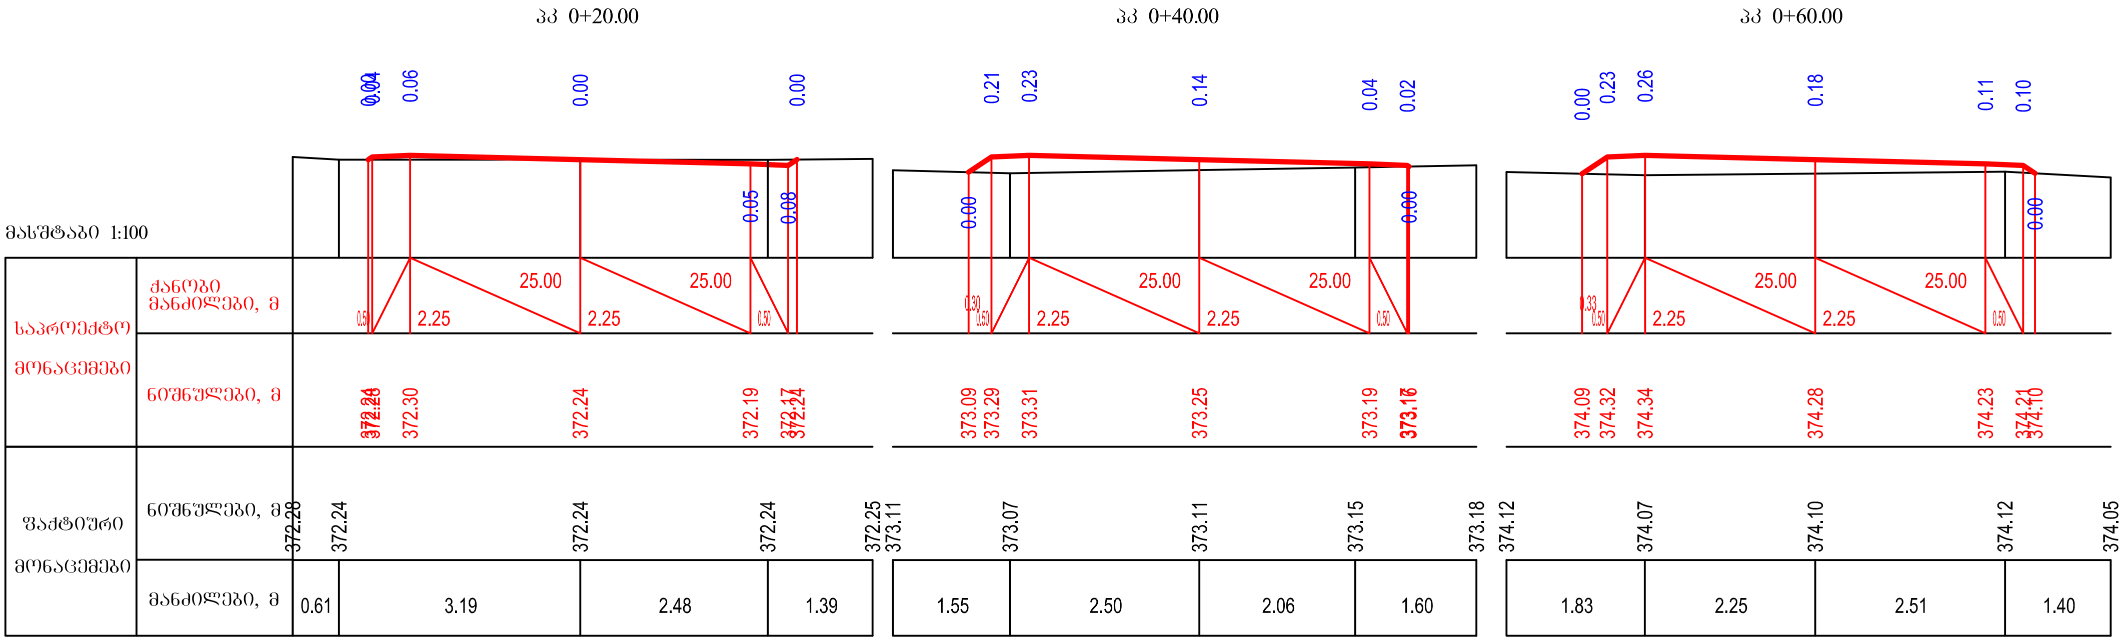

მარნეულის მუნიციპალიტეტის სოფელ
შულავერის შიდა გზების რეაბილიტაცია.
გზა№-2

მასშტაბი 1:100

საპროექტო მონაცემები
- ქანობი მანძილები, მ
- ნიშნულები, მ

ფაქტიური მონაცემები
- ნიშნულები, მ
- მანძილები, მ

პკ 0+80.00

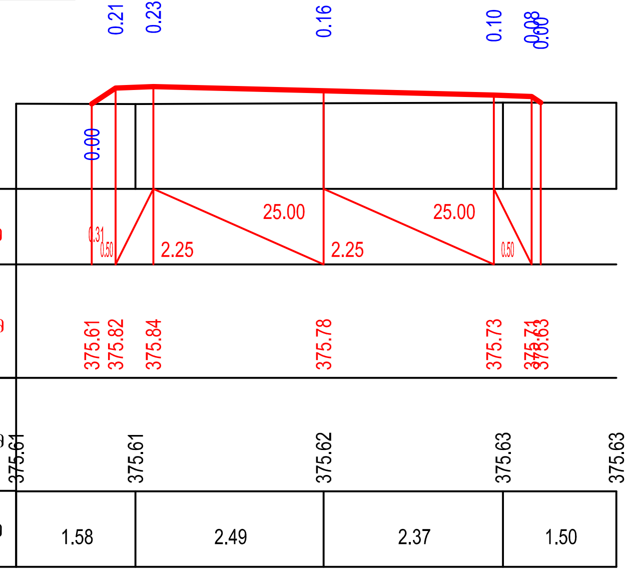

პკ 1+0.00

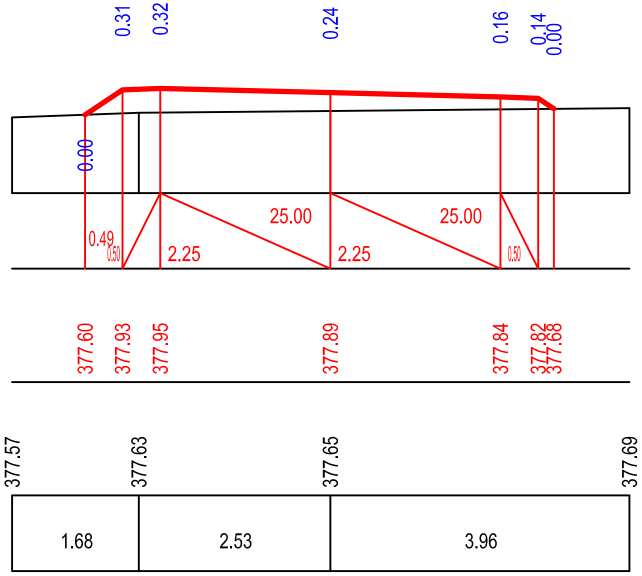

პკ 1+20.00

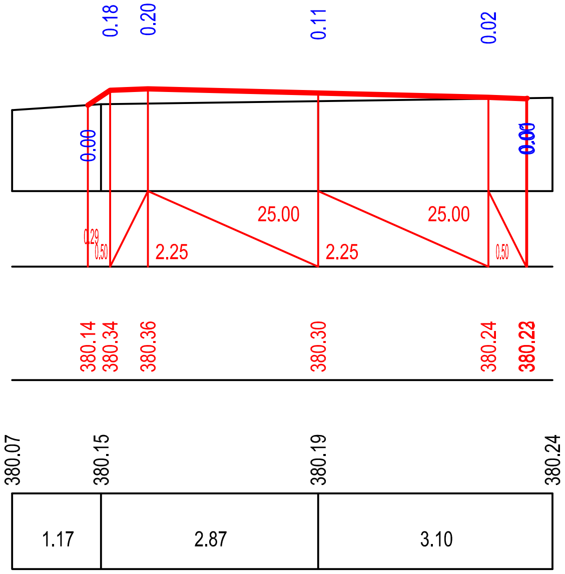

მასშტაბი 1:100

საპროექტო მონაცემები
- ქანობი მანძილები, მ
- ნიშნულები, მ

ფაქტიური მონაცემები
- ნიშნულები, მ
- მანძილები, მ

პკ 1+40.00

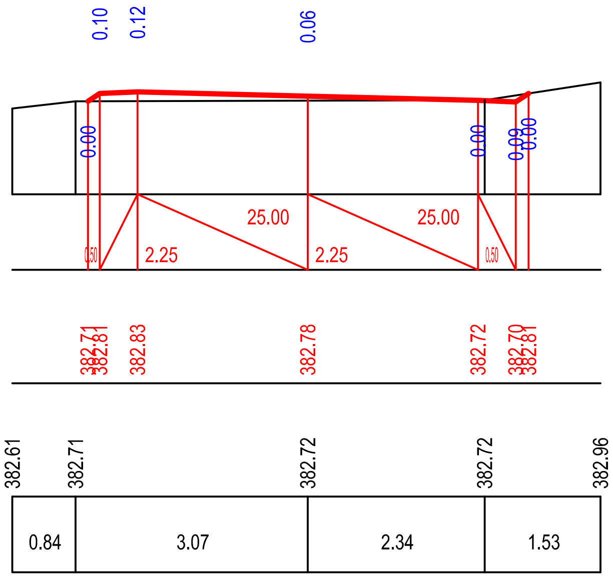

პკ 1+60.00

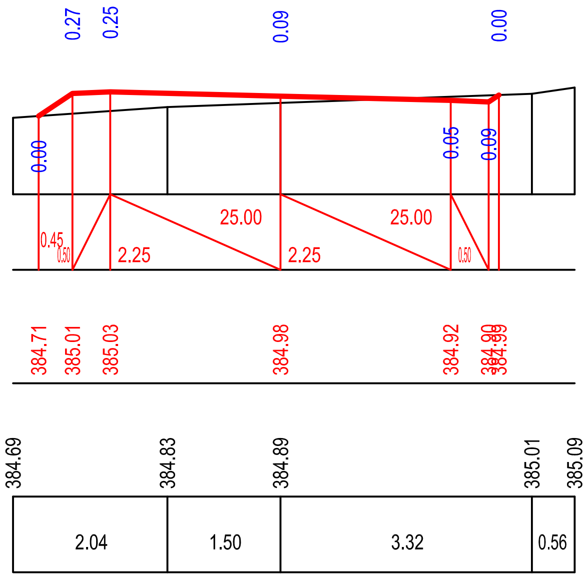

პკ 1+80.00

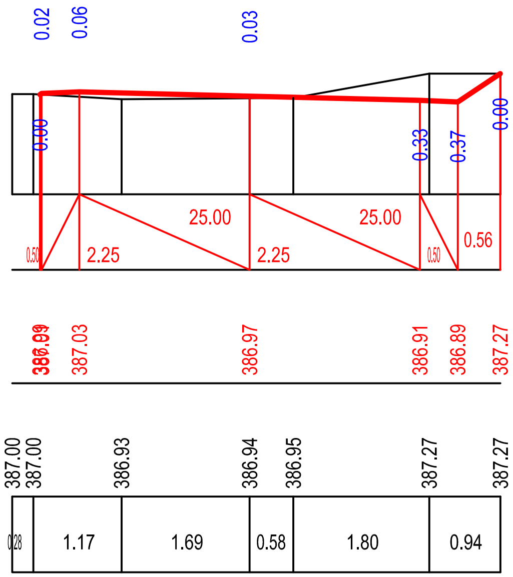

მარნეულის მუნიციპალიტეტის სოფელ
შულავერის შიდა გზების რეაბილიტაცია.
გზა№-2

მასშტაბი 1:100