


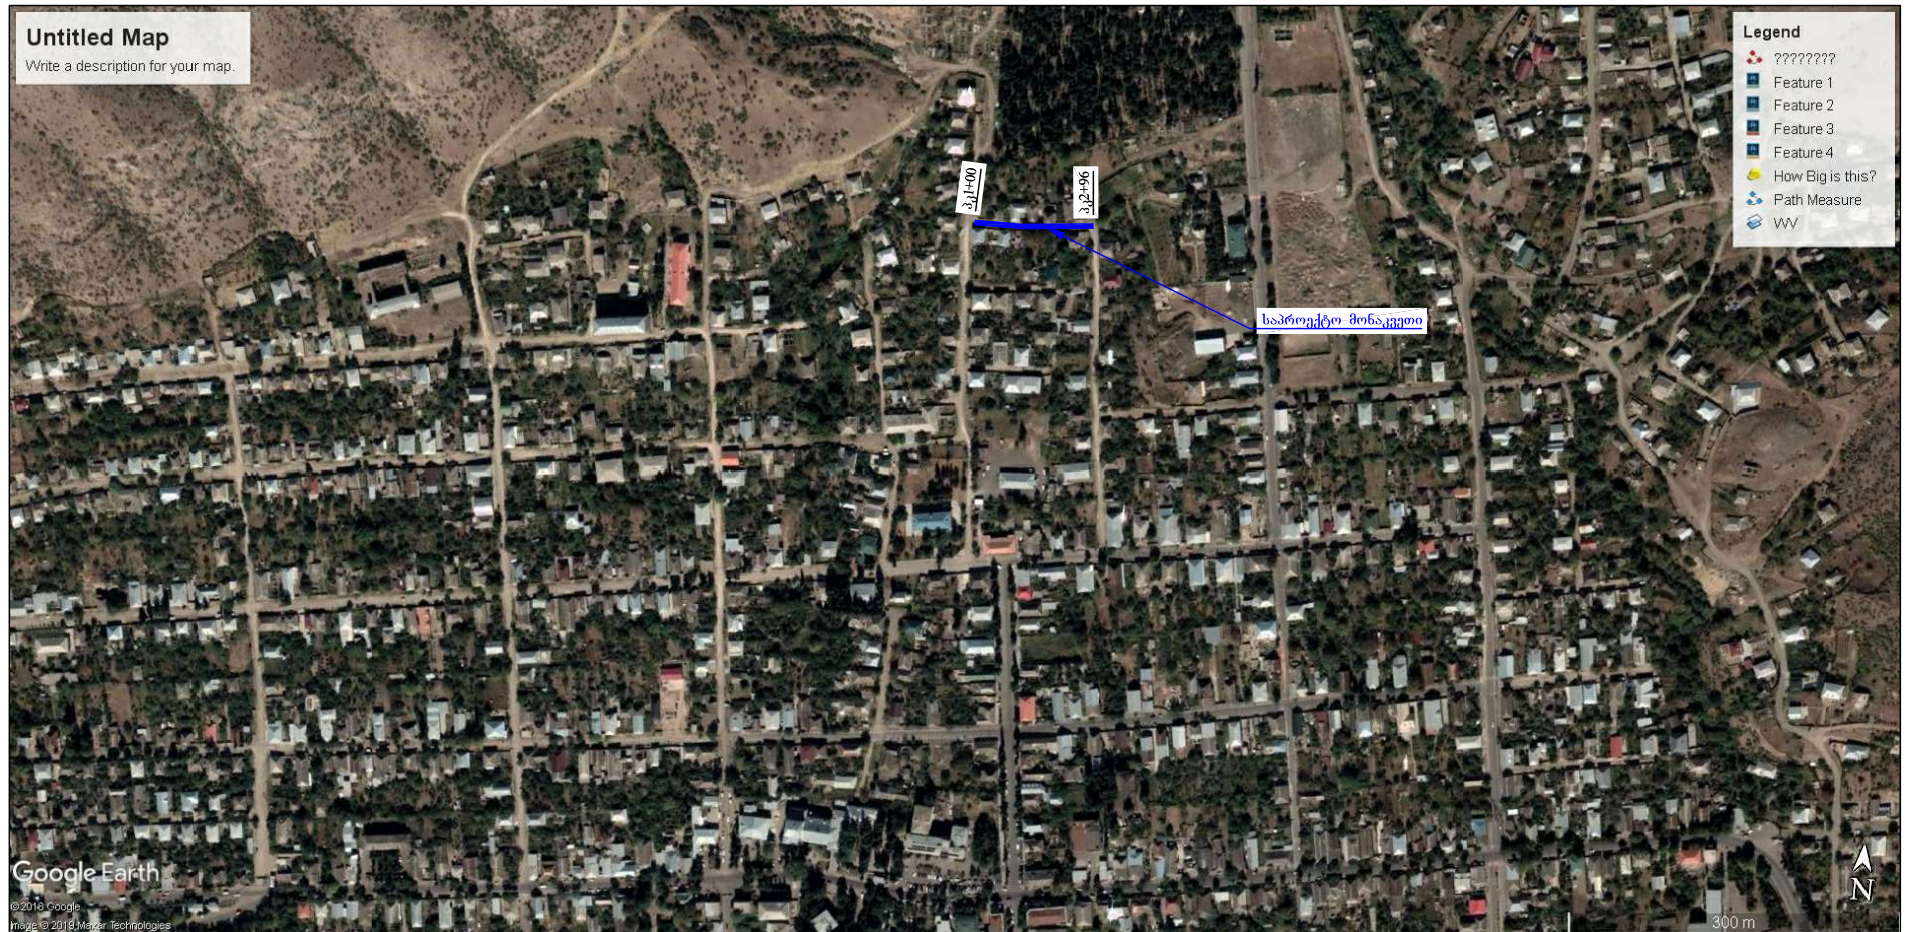
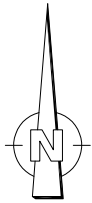


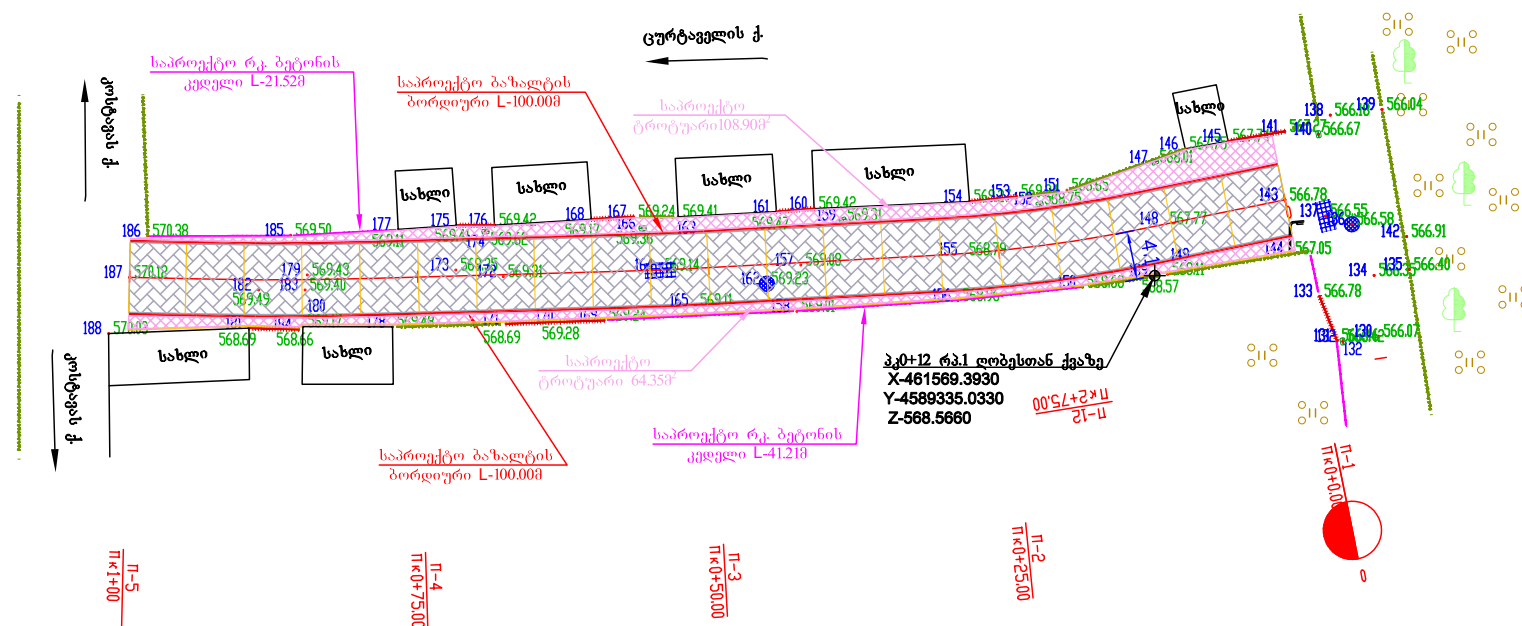

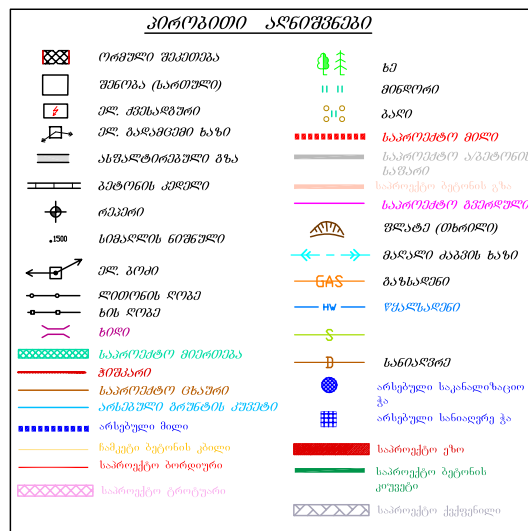


საგზაო სამოსი კონსტრუქცია

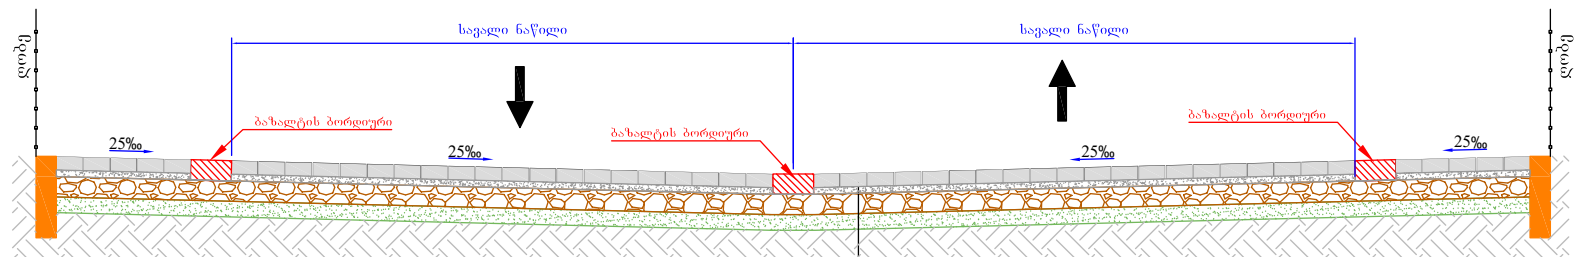


არსებული გრუნტი
საფუძვლის ქვედა ფენა ქვიშა-ხრეშით სისქით $h = 12\text{სმ}$
საფუძვლის ზედა ფენის მოწყობა ფრაქციული ღორღი (0-40მმ), სისქით 15სმ
ქვიშის საგების მოწყობა სისქით 5სმ
ბაზალტის ძეღაკები (10X10X10სმ)
ქვიშის მოყრა ბაზალტის ძეღაკების მოწყობის შემდეგ სისქით 2სმ


ქვაფენილის წვობის სქემატური ნახაზი

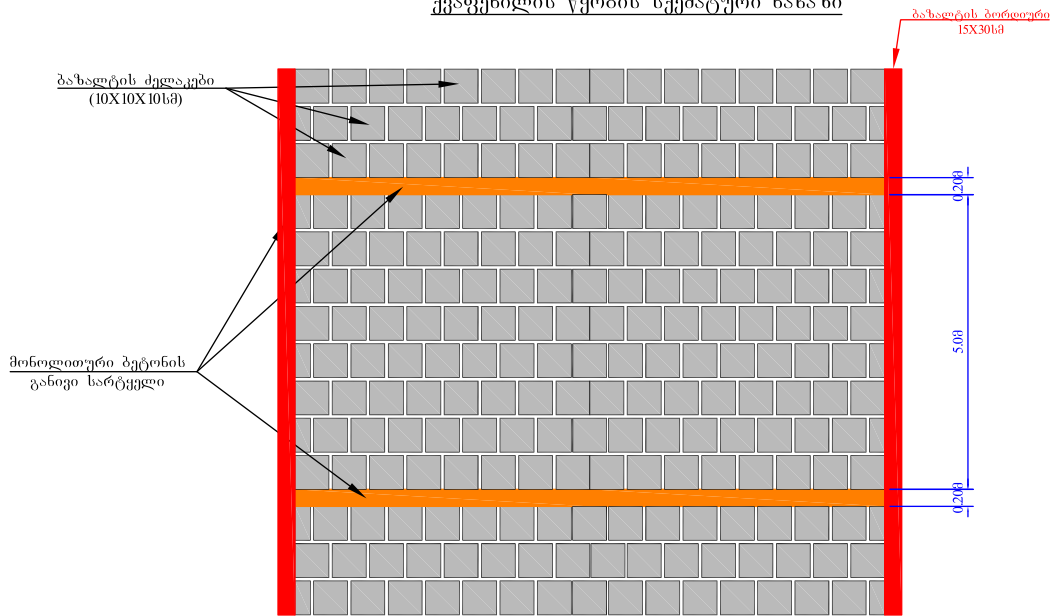

მონოლითური ბეტონის განივი სარტყელი
მ 1:10

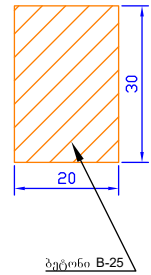

ბაზალტის ბორდიური
მ 1:10

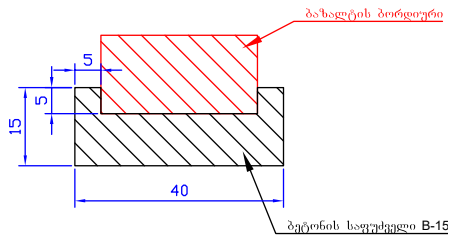


შენიშვნა:


1. მაღალი ხარისხის ბაზალტის ბორდიურის კონსტრუქცია
2. სამუშაოთა მოცულობები მოცემულია ცალკე უწყისში
3. ზომები მოცემულია სანტიმეტრებში

რკ. ბეტონის კედლის მოწყობა
B 22.5 მარკის ბეტონით


ბ ე ბ მ ა
მ 1:50

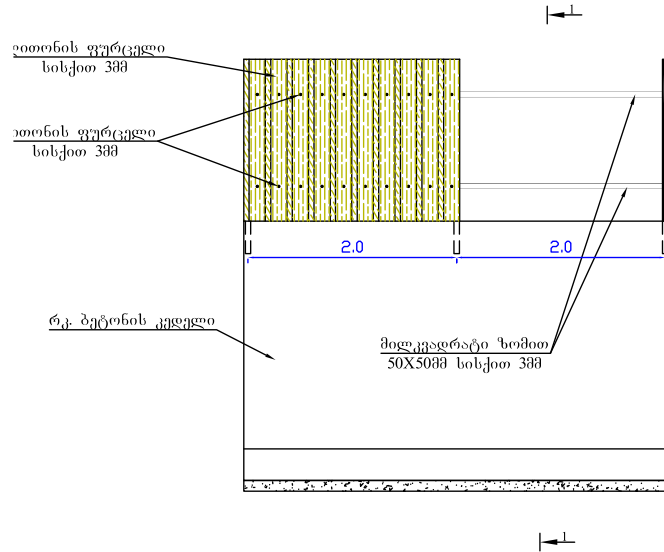

რკ. ბეტონის კედლის მოწყობა
B 22.5 მარკის ბეტონით

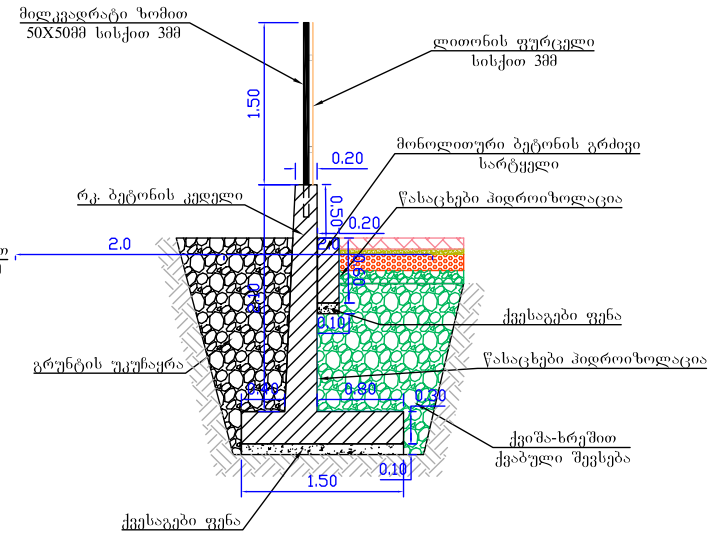

რკ. ბეტონის კედლის არმირება


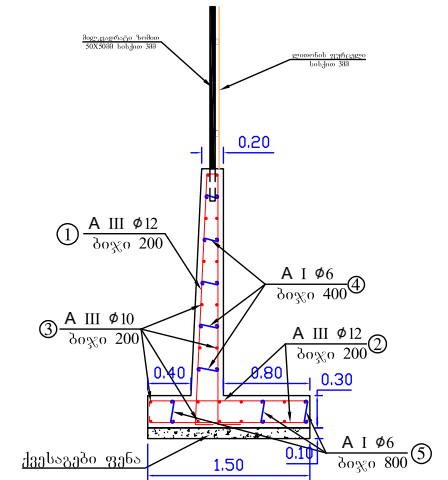


მასალის მოცულობები რკ. ბეტონის კედლის 1 გრძ. მეტრზე						
პოზ. №	დიამეტრი , მმ	სიგრძე, მმ	რაოდენ. ცალი	საერთო სიგრძე, მ	ერთ. წონა, კგ	საერთო წონა, კგ
1	Ø12AIII	5200	6	31.2	0.888	27.7
2	Ø12AIII	1500	12	18.0	0.888	16.0
3	Ø10AIII	1000	36	36.0	0.617	22.2
4	Ø6AI	700	14	9.8	0.222	2.2
5	Ø6AI	1350	3	4.1	0.222	0.9
ჯამი 3%-იანი დანაკარგით AIII:						68
ბეტონი: (B30,F200,W6); (მ³)						0.98


შენიშვნა:

1. ზომები მოცემული მეტრებში
2. კედლის მოცულობები მოცემულია კრებლის უწყისში
3. სამუშაოების მიმდინარეობის დროს მცირეოდენი ცვლილებები შესაძლებელია

საპროექტო მიზანცემი	ქანობი % მანძილი მ.	1
	წითელი ნიშნული მ.	2
არსებული მიზანცემი	შავი ნიშნული მ.	3
	მანძილი მ.	4

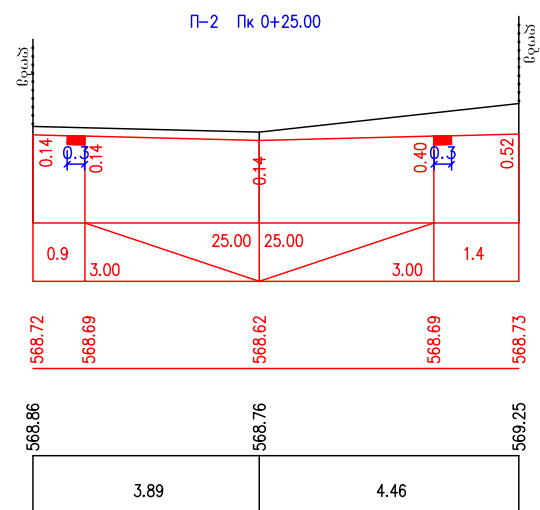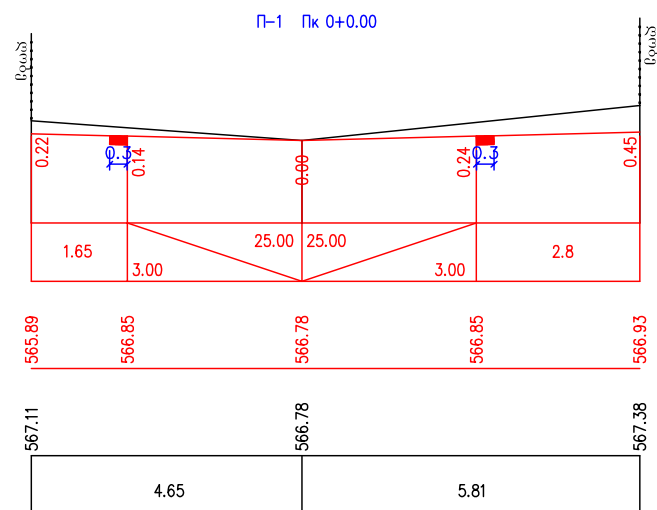

საპროექტო მიზანცემები	ქანობი №ი მანძილი მ.	1
	წითელი ნიშნული მ.	2
არსებული მიზანცემები	შავი ნიშნული მ.	3
	მანძილი მ.	4

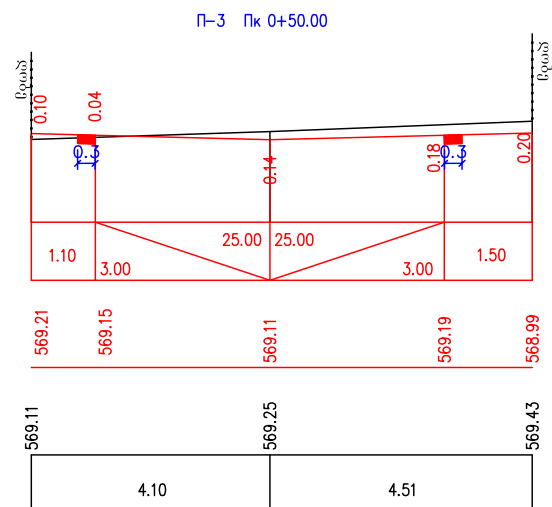

ჰორიზონტალური მასშტაბი 1:100
ვერტიკალური მასშტაბი 1:100

საპროექტო მოწოდებები	ქანობი % მანძილი მ.	1
	წითელი ნიშნული მ.	2
არსებული მოწოდებები	შავი ნიშნული მ.	3
	მანძილი მ.	4

