


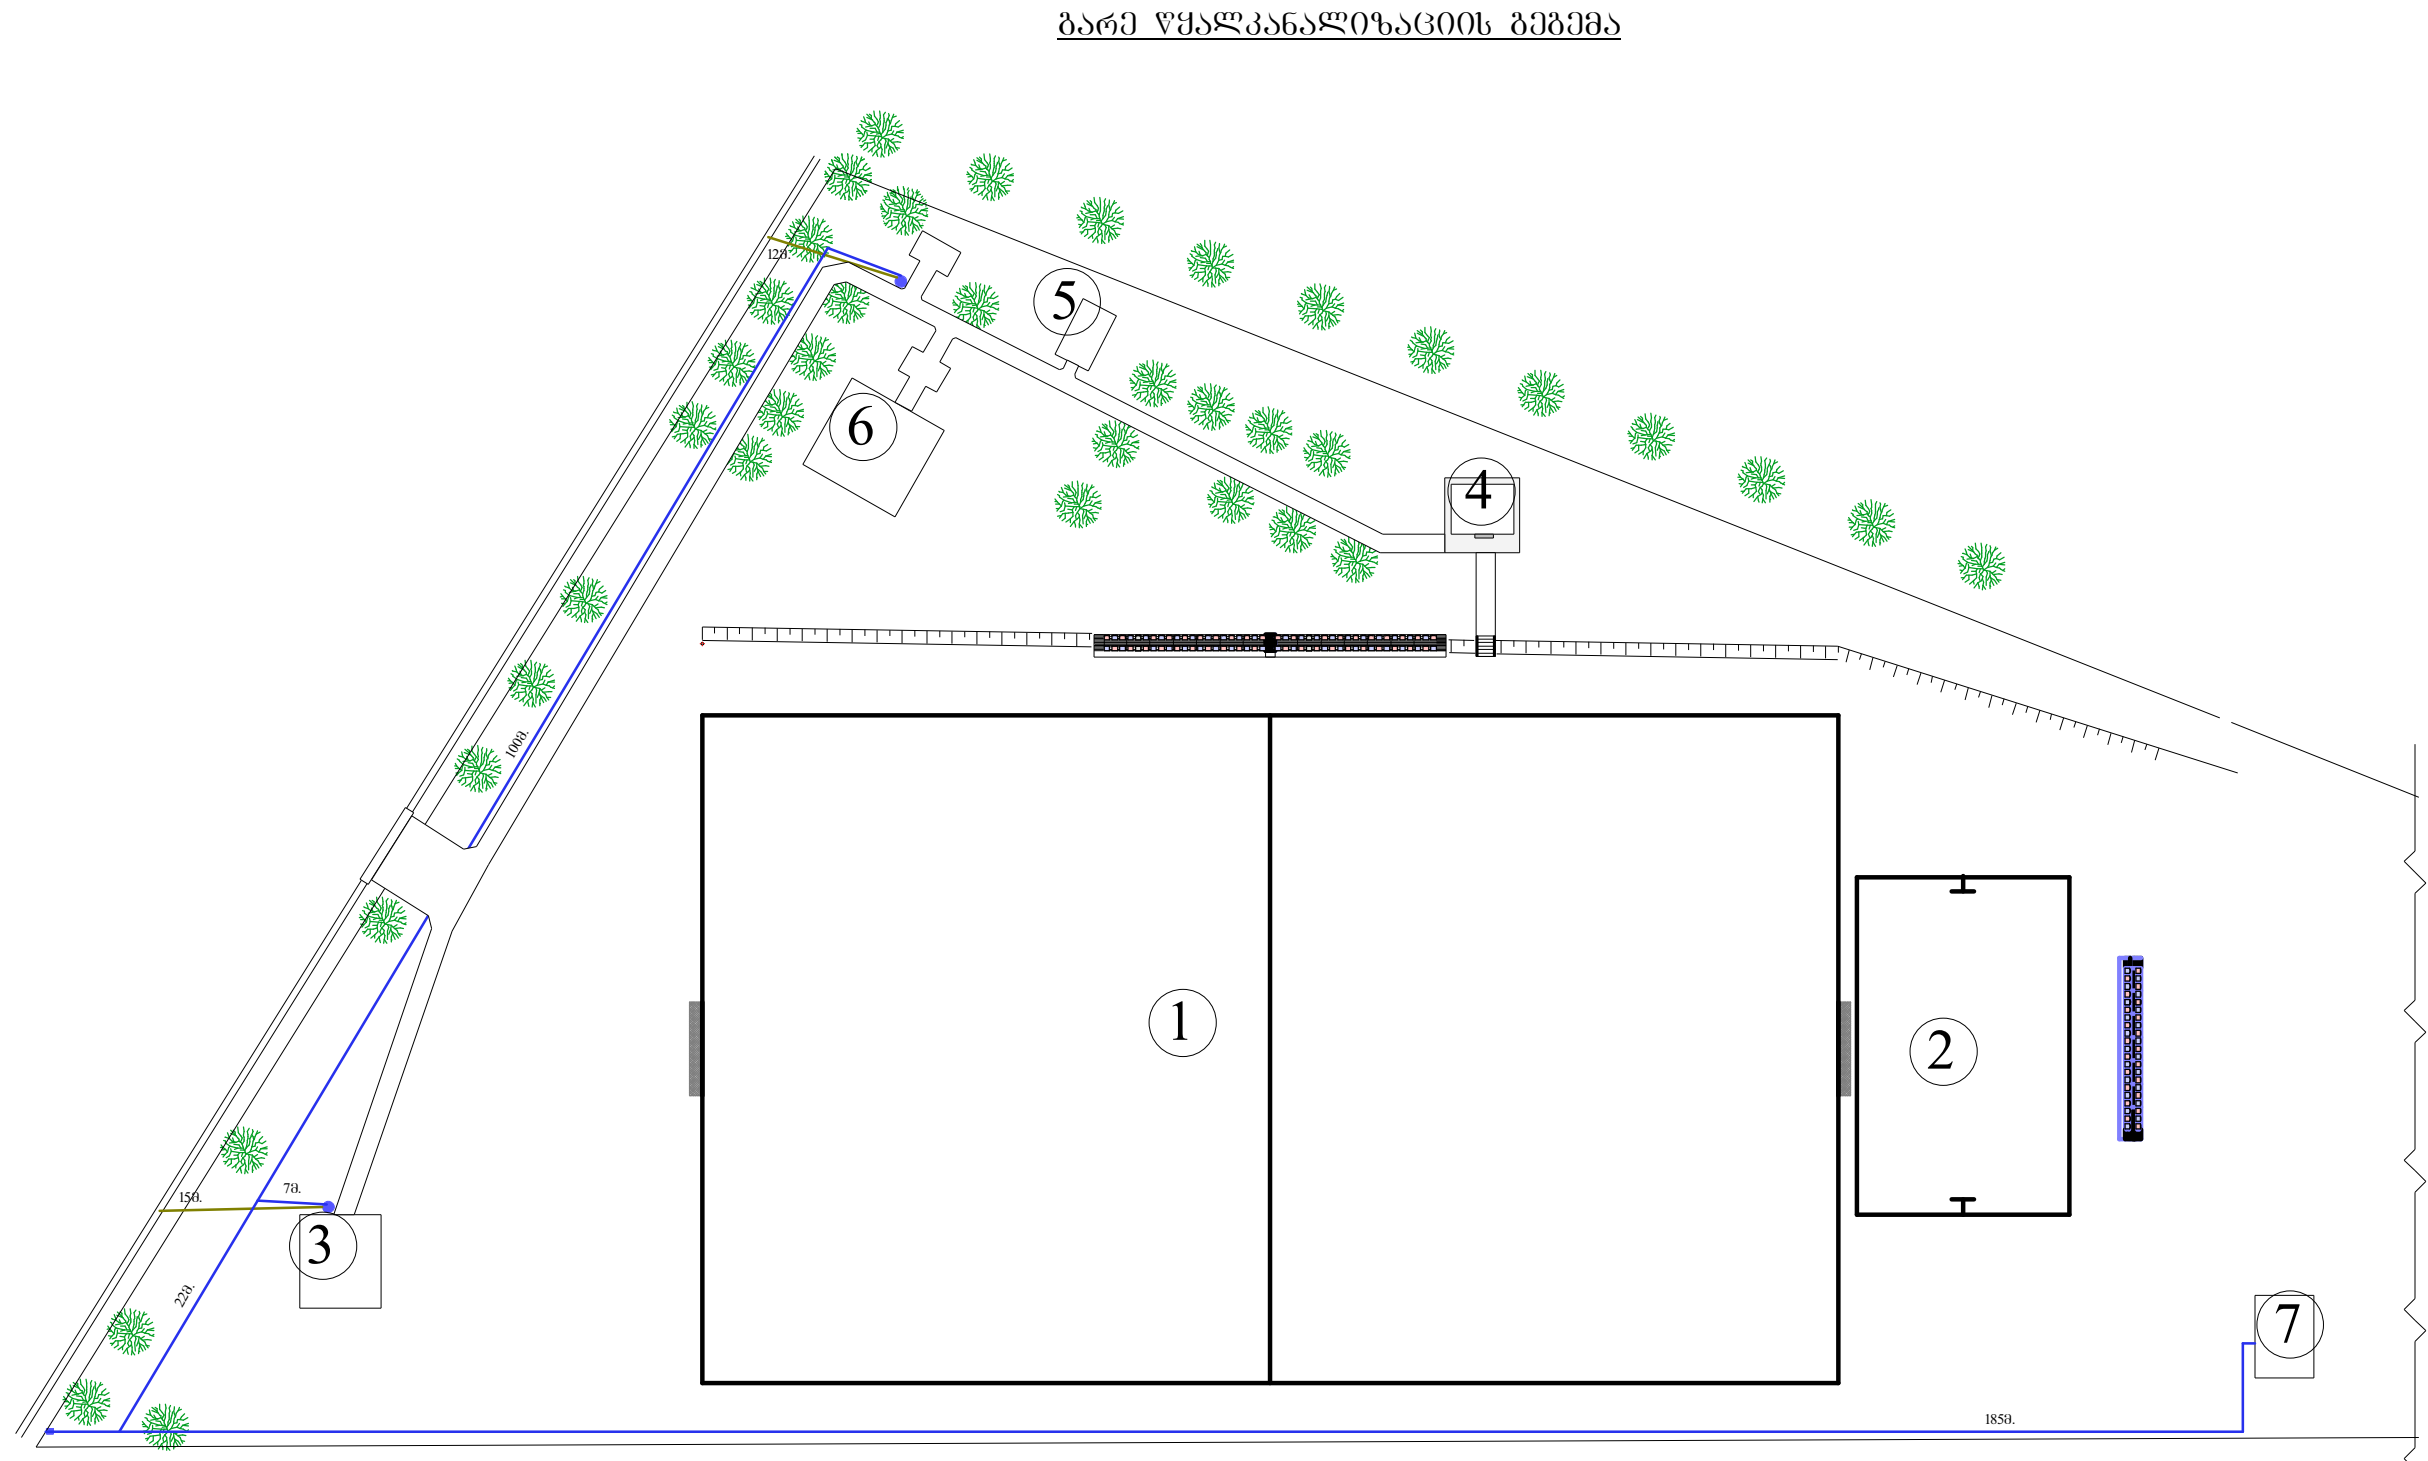

ფორმატი A-3	შვარელი 2019 წ.	
	დაკვეთა №32	
მძაპრიკაცია:		
პროექტით აღნიშვნები		
1 სარეაბილიტაციო ფეხბურთის მოედანი		
2 სარეაბილიტაციო კალათბურთის მოედანი		
3 საპროექტო სატრენაჟორო		
4 საპროექტო ღამხარე სათავსო		
5 საპროექტო გუნგალი		
6 საპროექტო ატრაქციონები		
7 საპროექტო ტუალეტი		
	წყალგამყვანიღობის დაერთვის აღნიშვნა	
	წანაღი	
	წყალგამყვანიღობის კლ. მილი დ=250მ.	
	განაღობის კლ. მილი დ=1000მ.	
შენიშვნები		
დაკვეთი:	შვარელის მუნიციპალიტეტის მერი	
მისამართი:	შვარელი კუდბურთის ქუჩა № 1	
პროექტის სახელწოდება		
სოფელ ენისელში სტადიონის რეაბილიტაცია		
შ.პ.ს. „ალდაგინი“		
„L.T.D. ALDAGINI“		
მის:	ძ. გურჯაანი; თბილისის ძ. №6	
ტელ:	595 557 745 599 440 939	
ელ. ფოსტა:	aldaginili@gmail.com	
თანამდებობა	გვარი	ხელმოწერა
დირექტორი	რ. ბიორბაძე	
პრ. ავტორი	ა. ნიკოლაიშვილი	
შეამოწმა	მ. ხუციშვილი	
ბარე წყალგანაღობის გეგმა		
სტადია	მასშტაბი	ფურცელი
პროექტი		ა-06