


ბარე ელ.გაყვანილობის მოწყობის სქემა

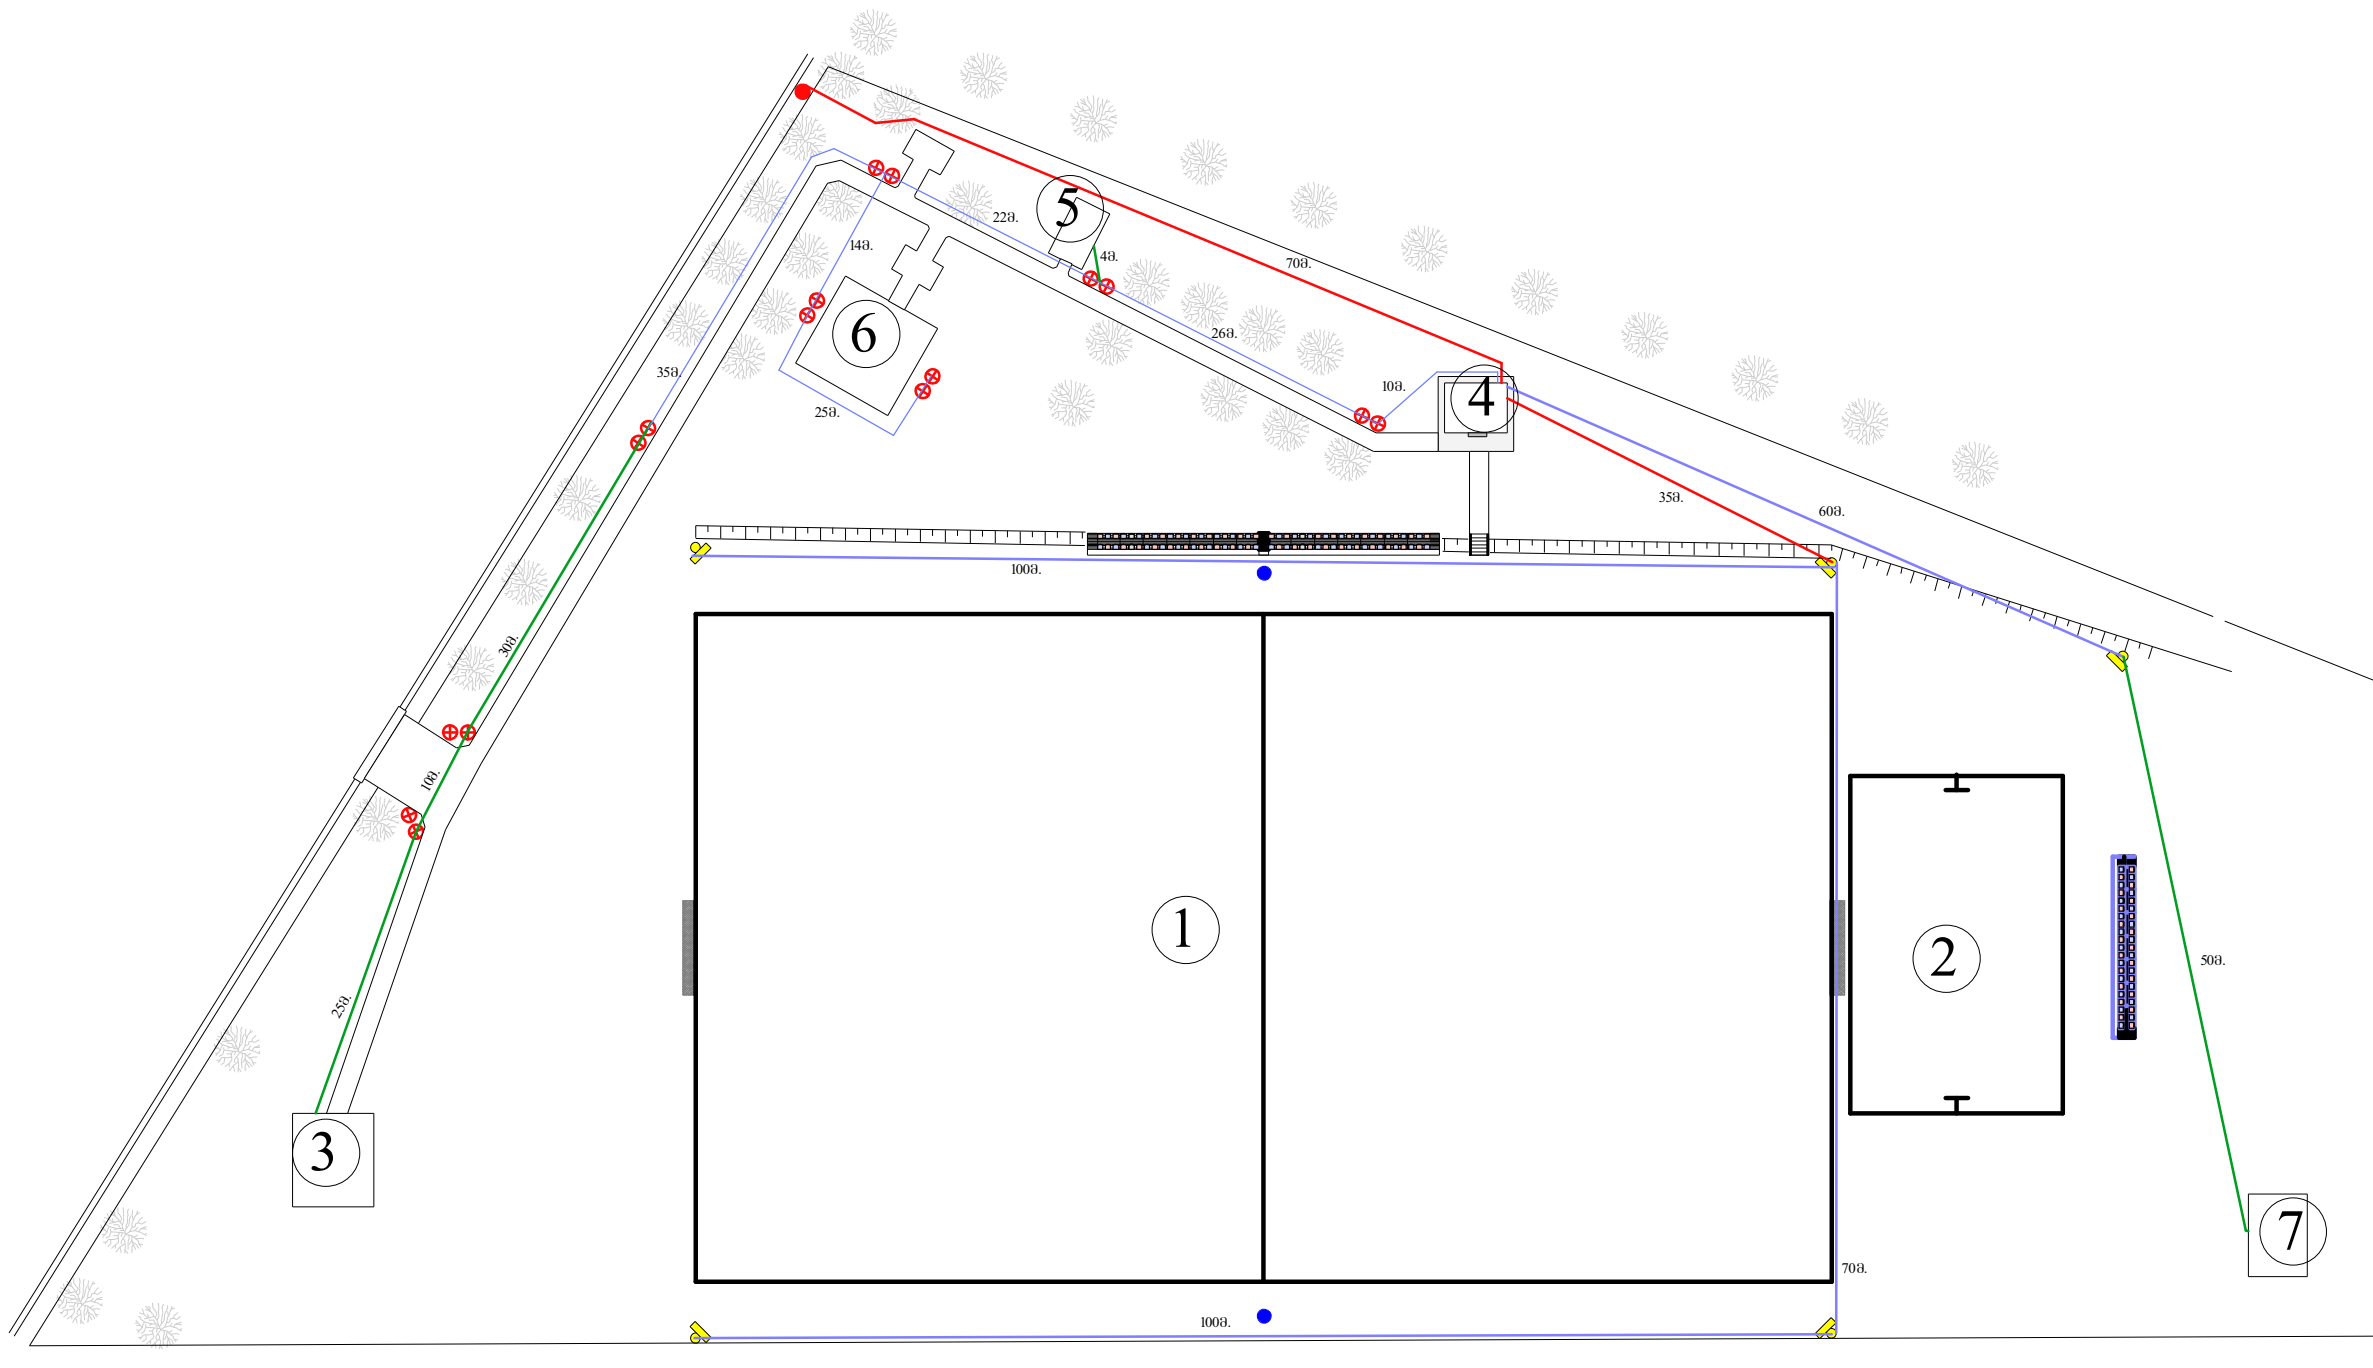

ფორმატი A-3	შვარელი 2019 წ.		
	დაკვეთა №32		
მძსპლიკაცი:			
პირობითი აღნიშვნები			
1 სარეაბილიტაციო ფეხბურთის მოედანი			
2 სარეაბილიტაციო კალათბურთის მოედანი			
3 საპროექტო სატრენაჟორო			
4 საპროექტო დამხმარე სათავსო			
5 საპროექტო გუნდალო			
6 საპროექტო ატრაქციონები			
7 საპროექტო ტუფლები			
დამრთმის წერტილი საბაჟე სანათი ორიანი პროექტორი საღენი სპილენძის 3X16მ² საღენი სპილენძის 3X4მ² საღენი სპილენძის 2X4მ² საღემონტაჟო ანძა			
შენიშვნები			
დაკვეთი:	შვარლის მუნიციპალიტეტის მერია		
მისამართი:	შვარლი კუდიბორის ქუჩა № 1		
პროექტის სახელწოდება			
სოფელ ენისელში სტადიონის რეაბილიტაცია			
შ.პ.ს. „ალდაგინი“			
„L.T.D. ALDAGINI“			
მის:	ძ. გურჯაანი; თბილისის ძ. №6		
ტელ:	595 557 745 599 440 939		
ელ. ფოსტა:	aldaginili@gmail.com		
თანამდებობა	გვარი	ხელმოწერა	
დირექტორი	რ. ბიორბაძე		
პრ. ავტორი	ა. ნიკოლაიშვილი		
შეამოწმა	მ. ხუციშვილი		
ბარე ელ.გაყვანილობის სქემა			
სტადია	მასშტაბი	ფურცელი	ფურცლები
პროექტი		ა-07	