
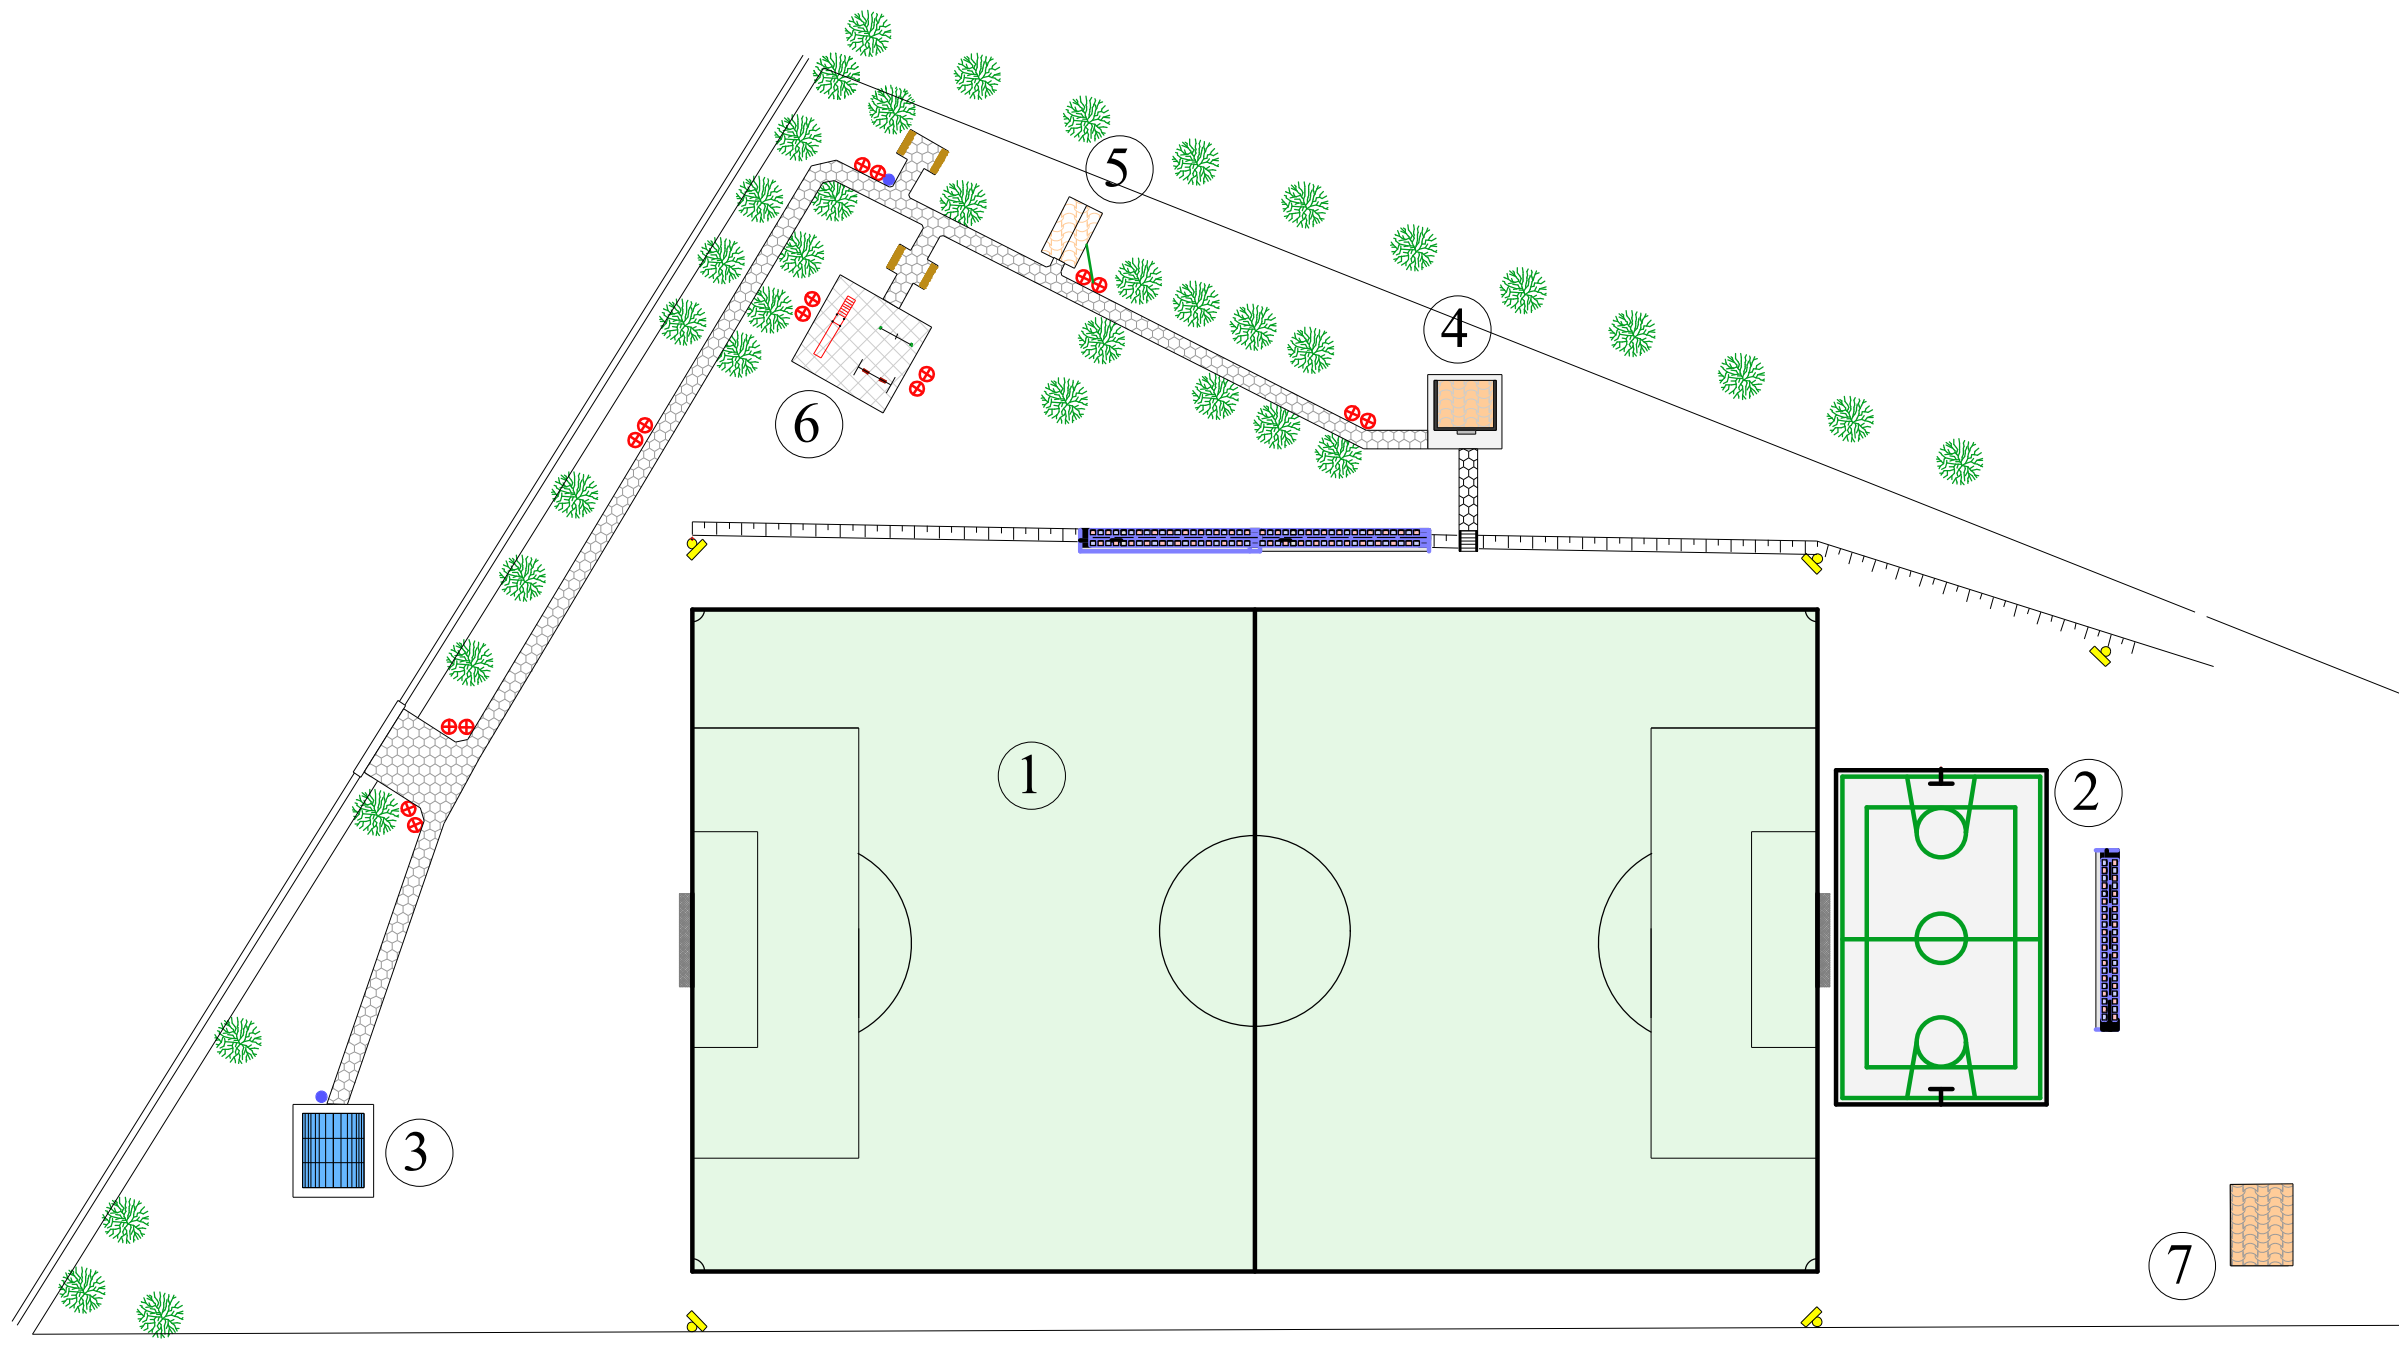


სტადიონის გენგეგმა რეაბილიტაციის შემდეგ

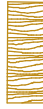

ფორმატი A-3	ყვარელი 2019 წ.		
	დაკვეთა №32		
მქსპლიკაცია:			
პრობითი აღნიშვნები			
1 სარეაბილიტაციო ფუნქციონირების გრადიენტი			
2 სარეაბილიტაციო კალატორიონის გრადიენტი			
3 სპაროქტო სტრუქტურა			
4 სპაროქტო დაგეგმვის სტრუქტურა			
5 სპაროქტო გუნდალი			
6 სპაროქტო ატრაქციონები			
7 სპაროქტო ტუალეტი			
	საბაღი სანაბი ორბანი		
	პროექტორი		
	ფანტანი		
	საბაღი სპაბი		
შენიშვნები			
დაკვეთი:	ყვარლის გუნდალიტების გრადიენტი		
გისაგირაბი:	ყვარლი კუბიგორის ქუჩა № 1		
პროექტის სახელწოდება			
სოფელ ვინიხელში სტადიონის რეაბილიტაცია			
შ.პ.ს. „ალდაგინი“			
„L.T.D. ALDAGINI“			
მის:	ქ. გურჯაანი; ობილიტის ქ. №6		
ტელ:	595 557 745 599 440 939		
ელ. ფოსტა:	aldaginili@gmail.com		
თანამდებობა	გვარბი	სელგორა	
დირექტორი	რ. გორბაქი		
პრ. ავტორი	ა. გორბაქი		
შეამოწმა	მ. სურბილა		
გენგებია რეაბილიტაციის შემდეგ			
სტადია	მასშტაბი	ფურცელი	ფურცლები
პროექტი		ა-08	