


ბაღახურული ტიპის სატრენაჟორო მოედნის გეგმა, კონსტრუქციები

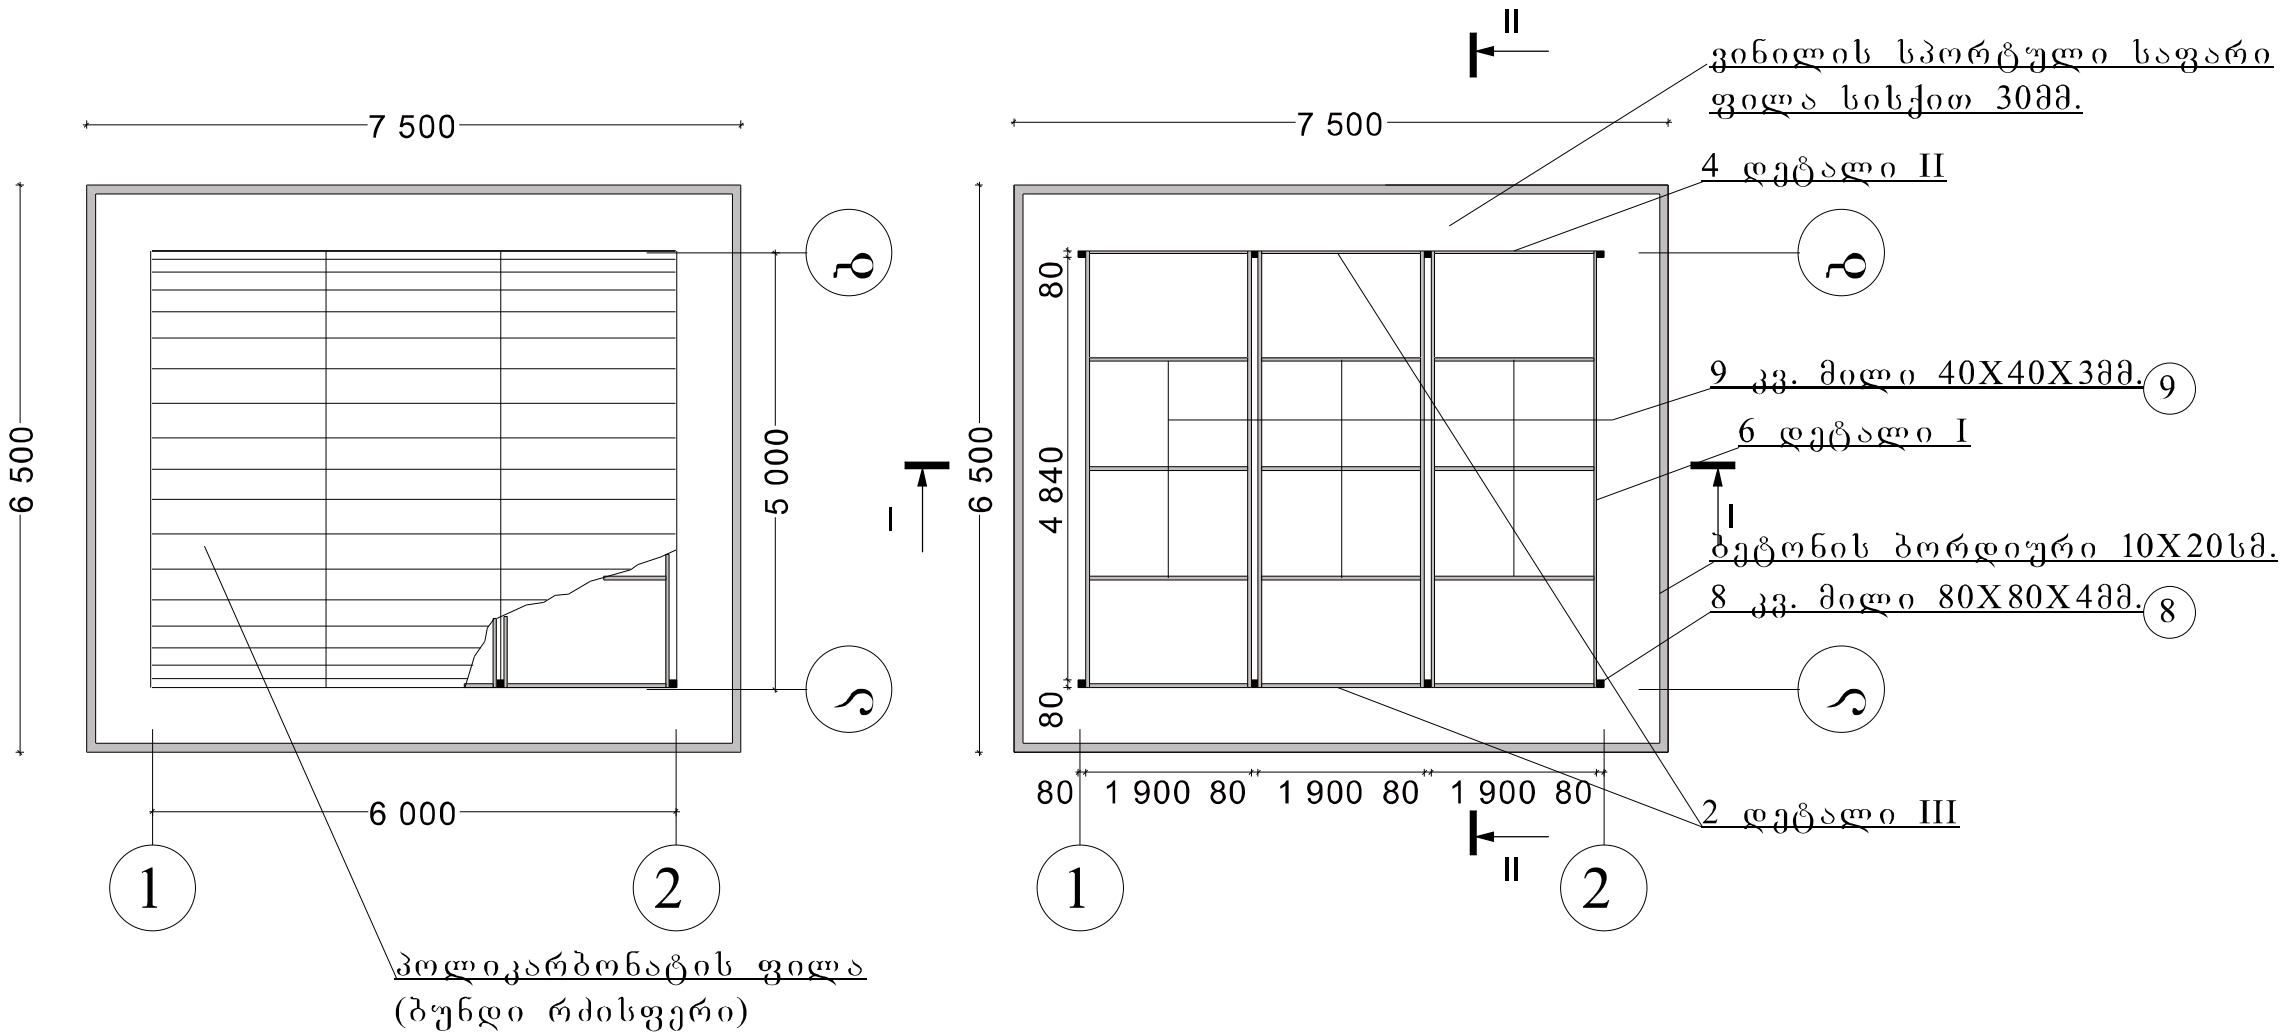

ფორმატი A-3	შვარელი 2019 წ.	
	დაკვეთა №32	
ემსპლიკაცია:		
პრობოთი აღნიშვნები		
შენიშვნები		
დაკვეთი:	შვარელის მუნიციპალიტეტის მერია	
მისამართი:	შვარელი კუბიტორის ქუჩა № 1	
პროექტის სახელწოდება		
სრულ ენისელში სტადიონის რეაბილიტაცია		
შ.პ.ს. „ალდაგინი“ „L.T.D. ALDAGINI“		
მის:	ძ. გურჯაანი; თბილისის ძ. №6	
ტელ:	595 557 745 599 440 939	
ელ. ფოსტა:	aldaginili@gmail.com	
თანამდებობა	გვარი	ხელმოწერა
დირექტორი	რ. ბიორბაძე	
პრ. ავტორი	ა. ნიკოლაშვილი	
შეამოწმა	მ. ხუციშვილი	
სატრენაჟორო		
სტადია	მასშტაბი	ფურცელი
პროექტი		ა-09