




ფეხთბურთის მოქედნის ტრიბუნის მოწყობა

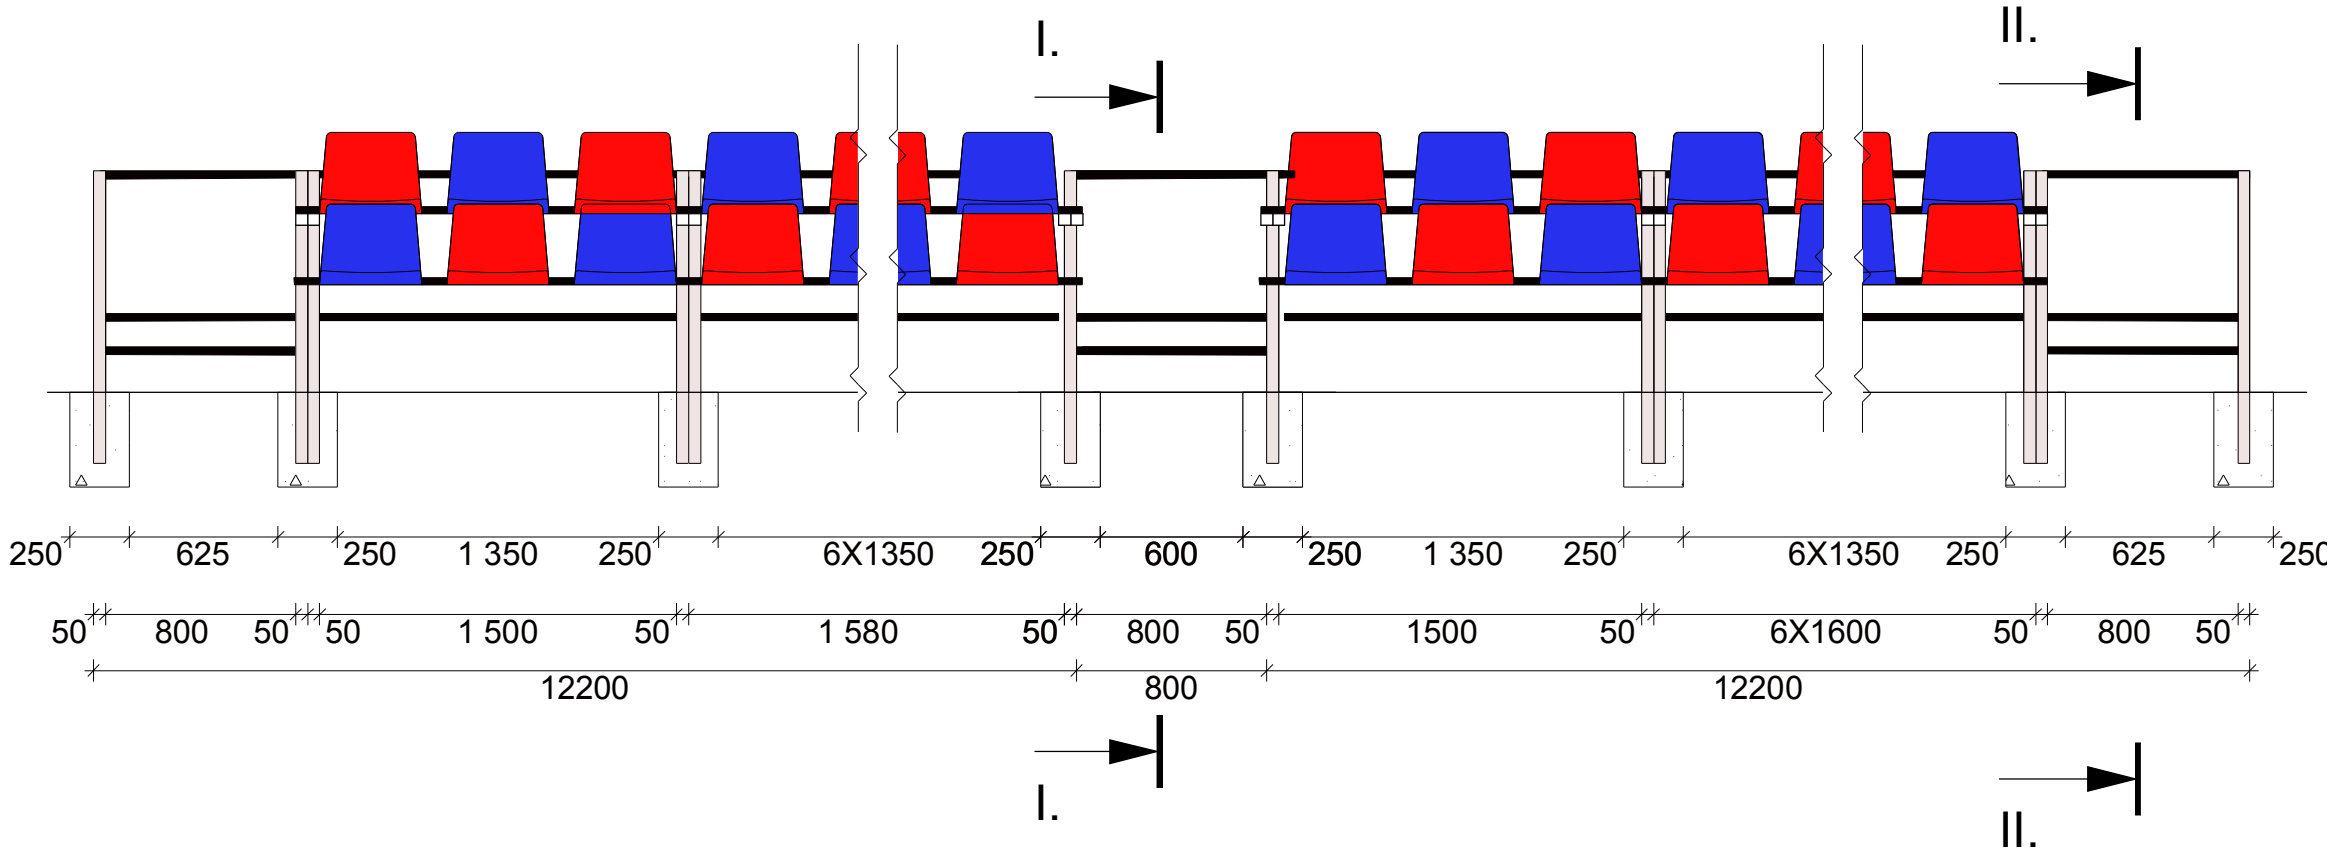

ჭრილი II-II

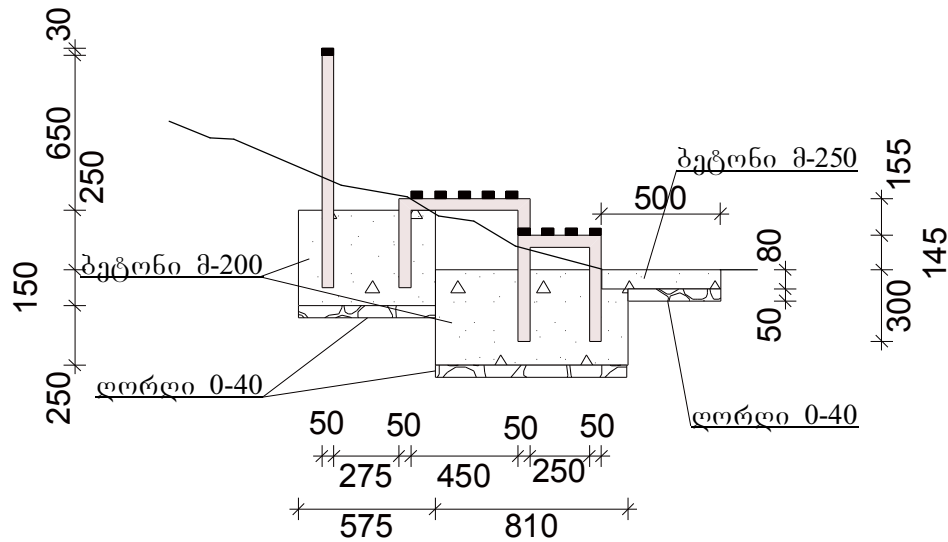

ჭრილი I-I

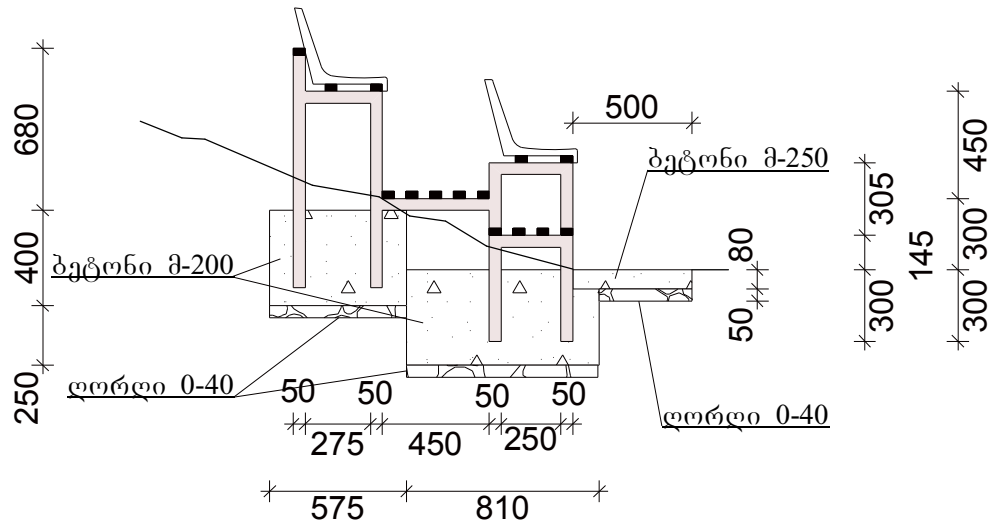

პვ. მიწების სპეციფიკაცია ფეხბურთის მოედნის ტრიბუნებისათვის

[illegible]

ფორმატი A-3		შვარელი 2019 წ.	
		ლაკვეთა №32	
ექსპლიკაცია:			
პირობითი აღნიშვნები			
კვადრ. მიწი 30X50X3მმ.			
კვადრ. მიწი 50X50X3მმ.			
შენიშვნები			
ლაკვეთი:	შვარელის შენიშვნალებების მქონე		
მისამართი:	შვარელი კუბიკორის ქუჩა № 1		
პროექტის სახელწოდება			
სოფელ ენისელში სტადიონის რეაბილიტაცია			
შ.პ.ს. „ალდაგინი“			
„L.T.D. ALDAGINI“			
მის:	ქ. გურჯაანი; თბილისის ქ. №6		
ტელ:	595 557 745 599 440 939		
ელ. ფოსტა:	aldaglini@gmail.com		
თანამდებობა	გვარი	ხელმოწერა	
დირექტორი	რ. ბიორბაძე		
პრ. ავტორი	ა. ნიკოლაიშვილი		
შეამოწმა	მ. ხუციშვილი		
შენიშვნების მიუხედავად ტრეკინგის გოგონები			
სტადია	მასშტაბი	ფურცელი	ფურცლები
პროექტი		ა-25	