


სანიღვრე მილის მოწყობის
სქემატური ნახაზი

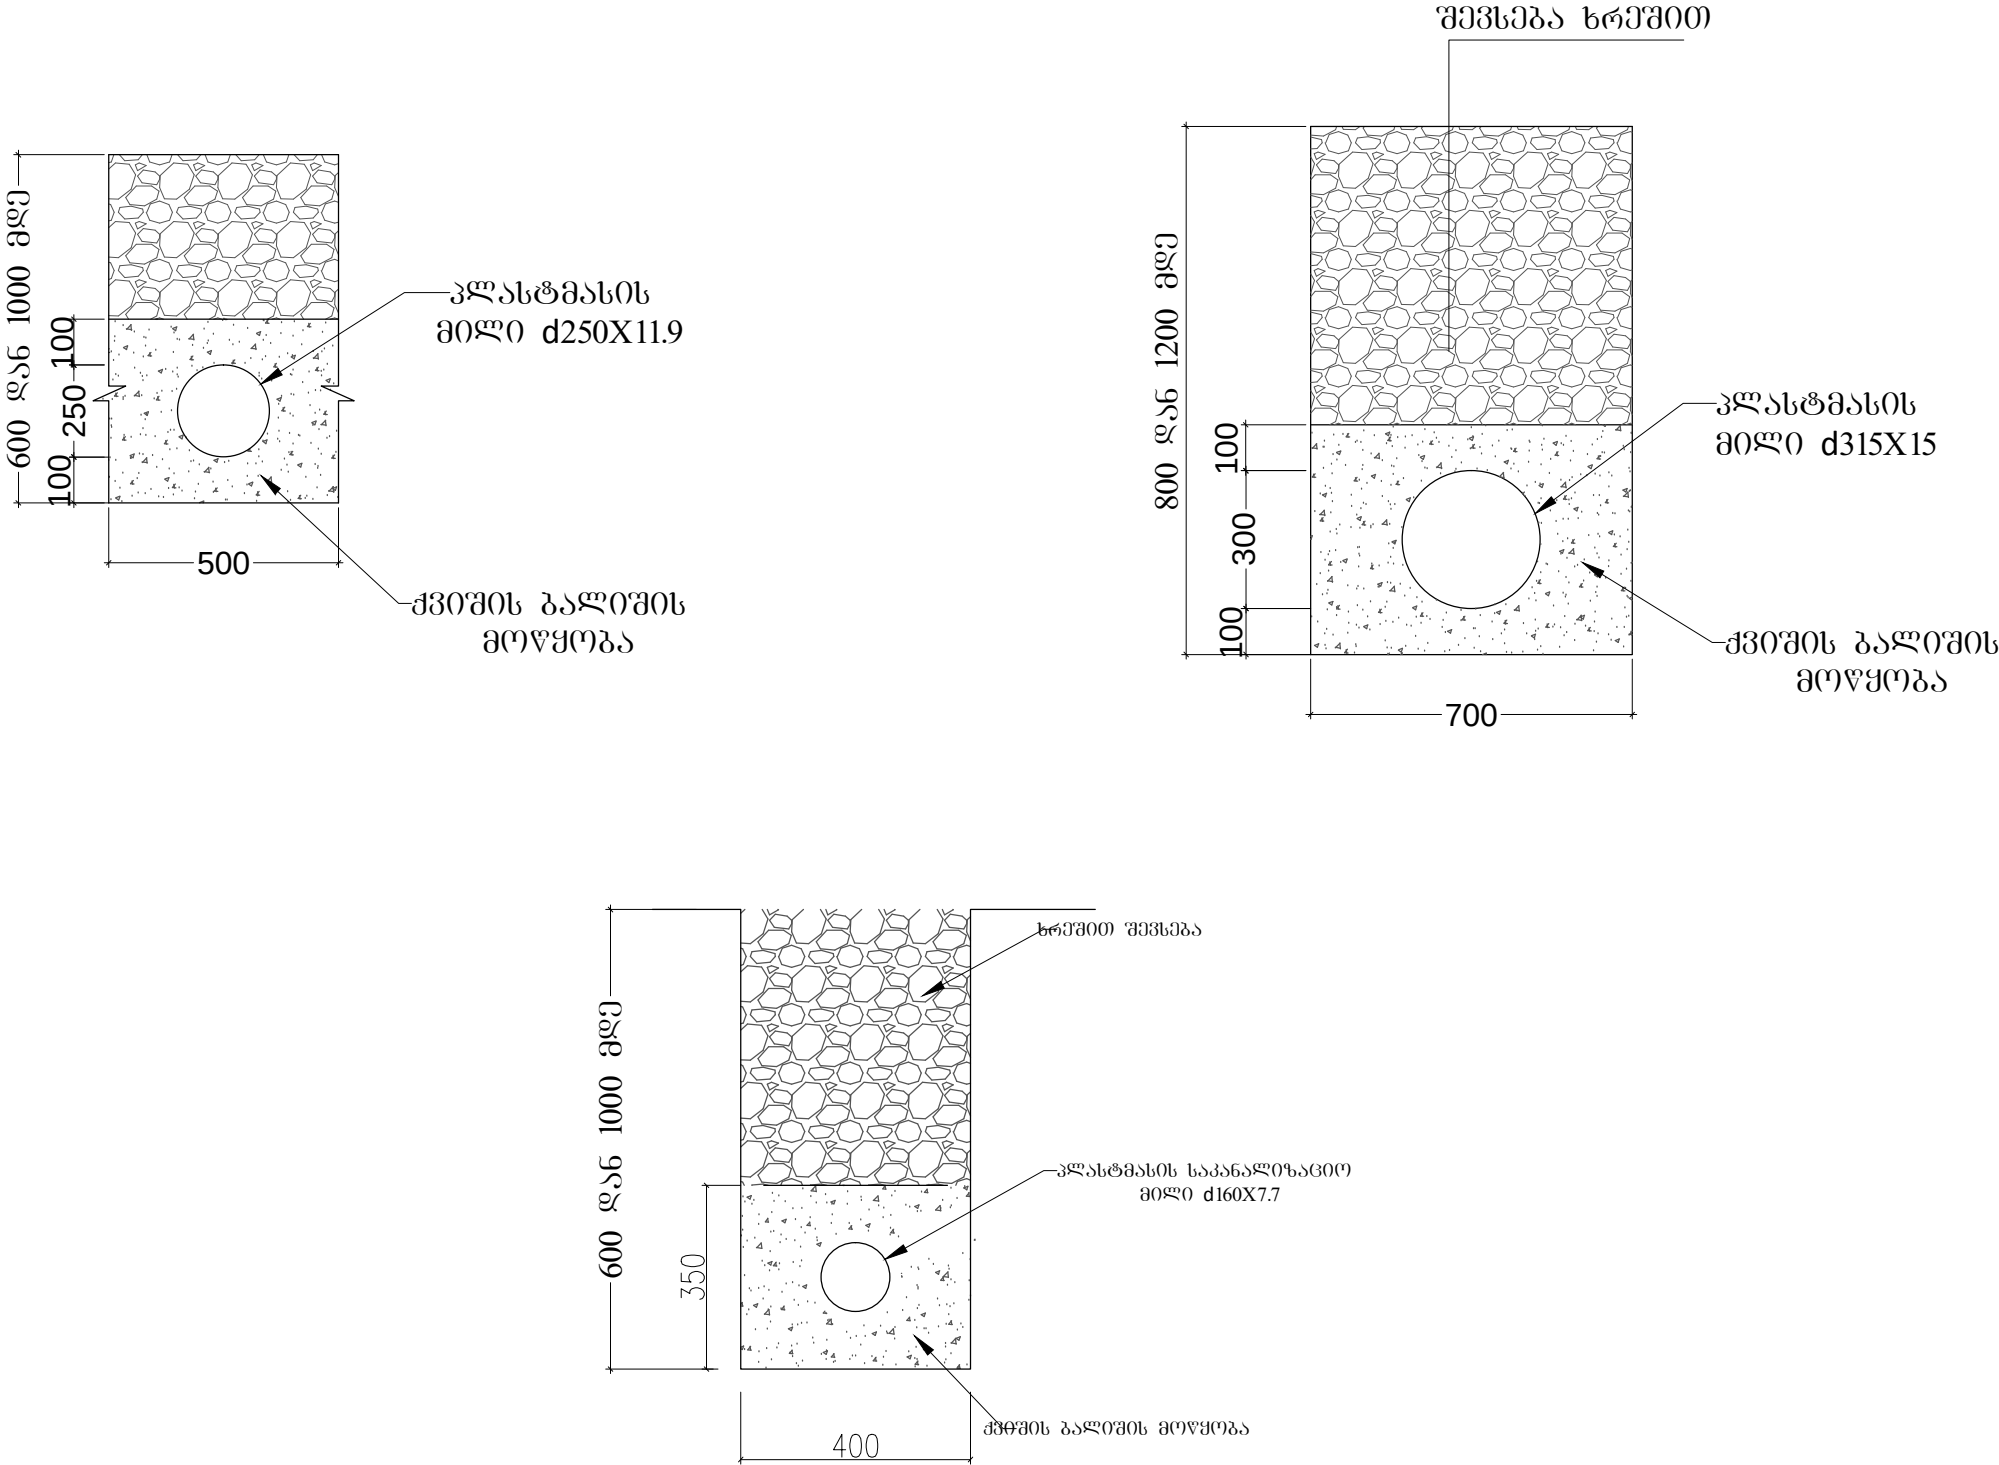

შენიშვნა: პლასტმასის სანიღვრე მილების ზომები
მოცემულია გარე დიამეტრის მიხედვით

პირობითი აღნიშვნები		
ობიექტის დასახელება		
ობიექტის მისამართი ქ. ბათუმი		
დამკვეთი: პ(ა)იპ საქალაქო ინფრასტრუქტურისა და კომუნიკაციების სანახაზური		
პროექტირება: შ.პ.ს. „ხეობი 2005“ ს/კ 244685131 ქ. ხეობი, ბერიას ქ. №7		
არქიტექტორი	ა. გაღვლია	
მტ.ინჟინერი	ლ. კვიკვირა	
დირექტორი	ს. დოღვაია	
სტადია	მ. პ.	
თარიღი	ფურცელი	ფურცლები
ფორმატი A 3		