


1.ბათუმი, შ. მწახილძის ქაჩა N3-ის მოძღვრება,
ს/ა 05.24.07.111 :05.24.07.113 და 05.24.07.114
მოხონ ნაგებობა სახლის მოწყობა
სიტუაციური ბუბა

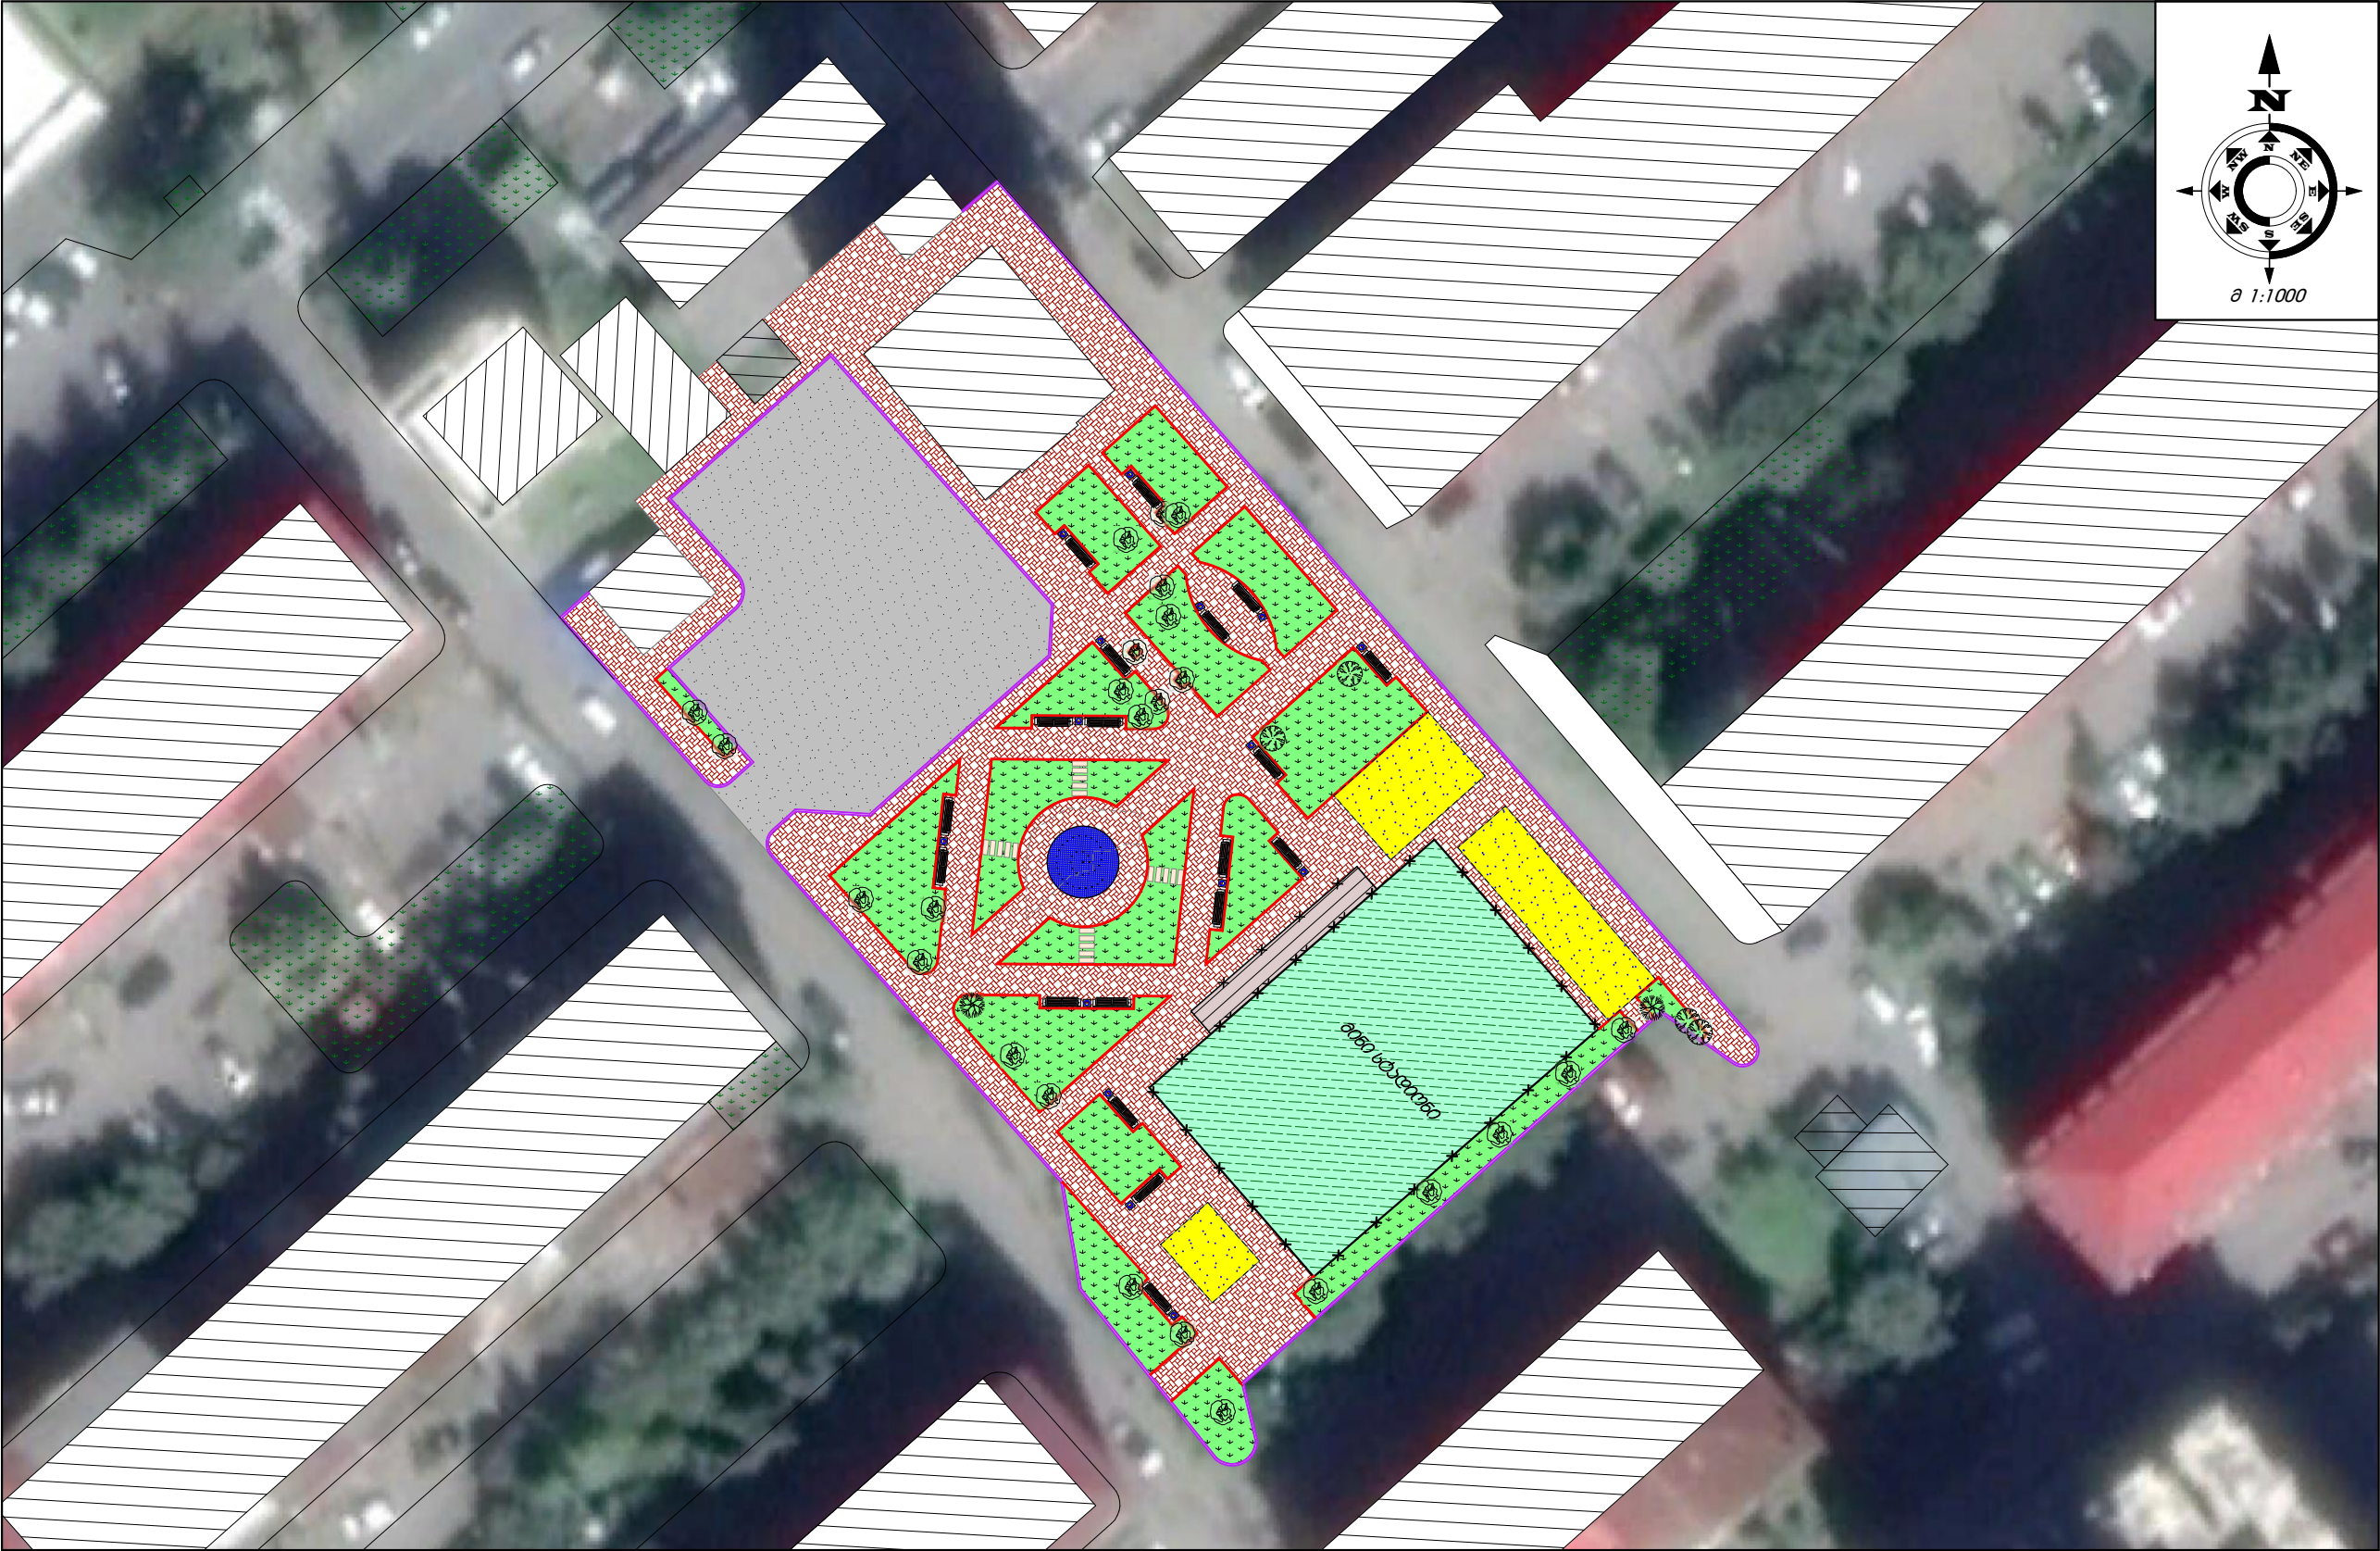

ობიექტის დასახელება		
დამკვეთი:		
ა(ა)პი "საქალაქო ინფრასტრუქტურისა და კეთილმოწყობის სამმართველო"		
ობიექტის მისამართი:		
ქ. ბათუმი		
პროექტირება:		
შ.პ.ს. „ნობი-2005“		
ს/კ 244685131		
ქ.ნობი, ბერიას ქ. №7		
თანამდებობა	სახელი გვარი	სტამბოლი
არქიტექტორი	ა. გაბელია	
მთ.ინჟინერი	ლ.კვიკვირა	
დირექტორი	ს.დოღბაია	
სტადია		მ.პ
თარიღი	ფურცლის №	სულ რაოდ.