

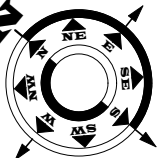
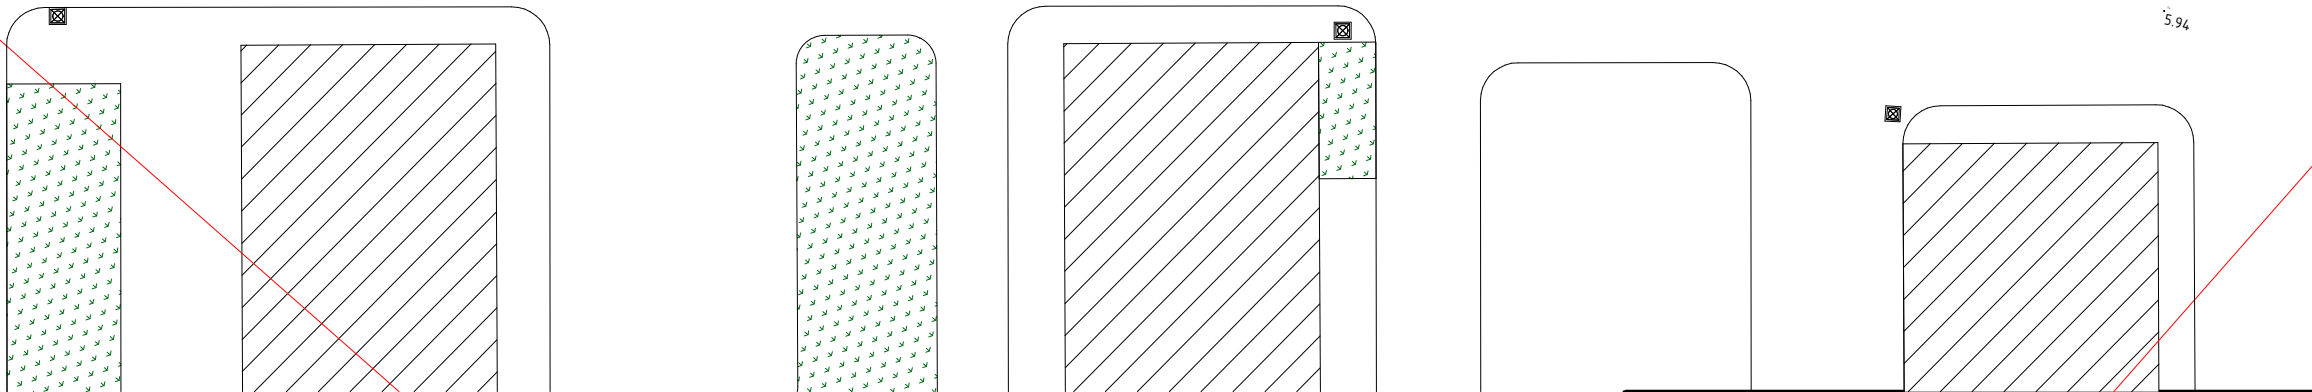


1.ბათუმი, შ. მწახილძის ქ. N3-ის მიმდებარე,
ს/კ 05.24.07.111 :05.24.07.113 და 05.24.07.114
მიწის ნაკვეთზე სახლის მოწყობა
ახალი სახლის სივრცითი

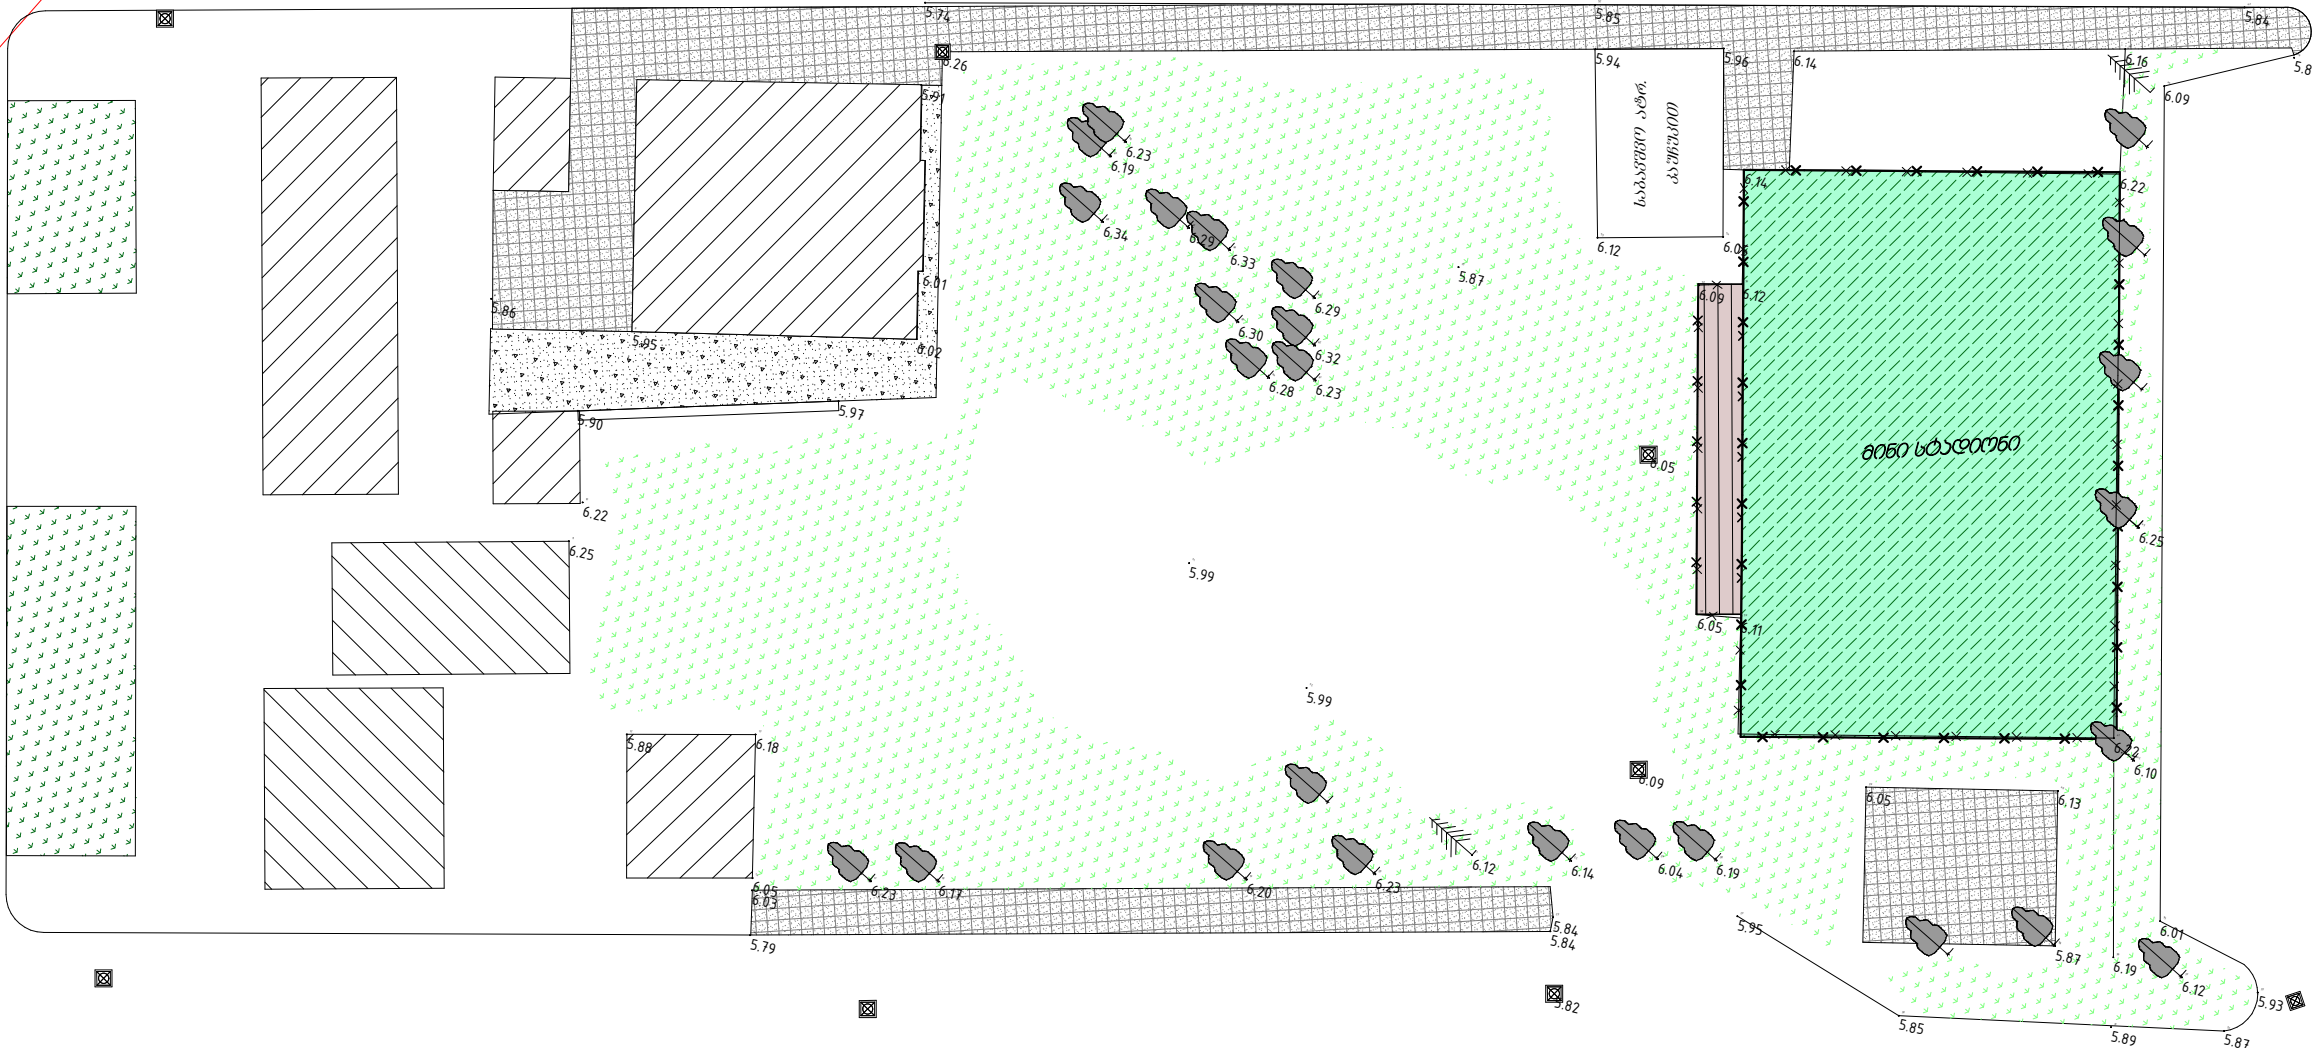

შ 1:350

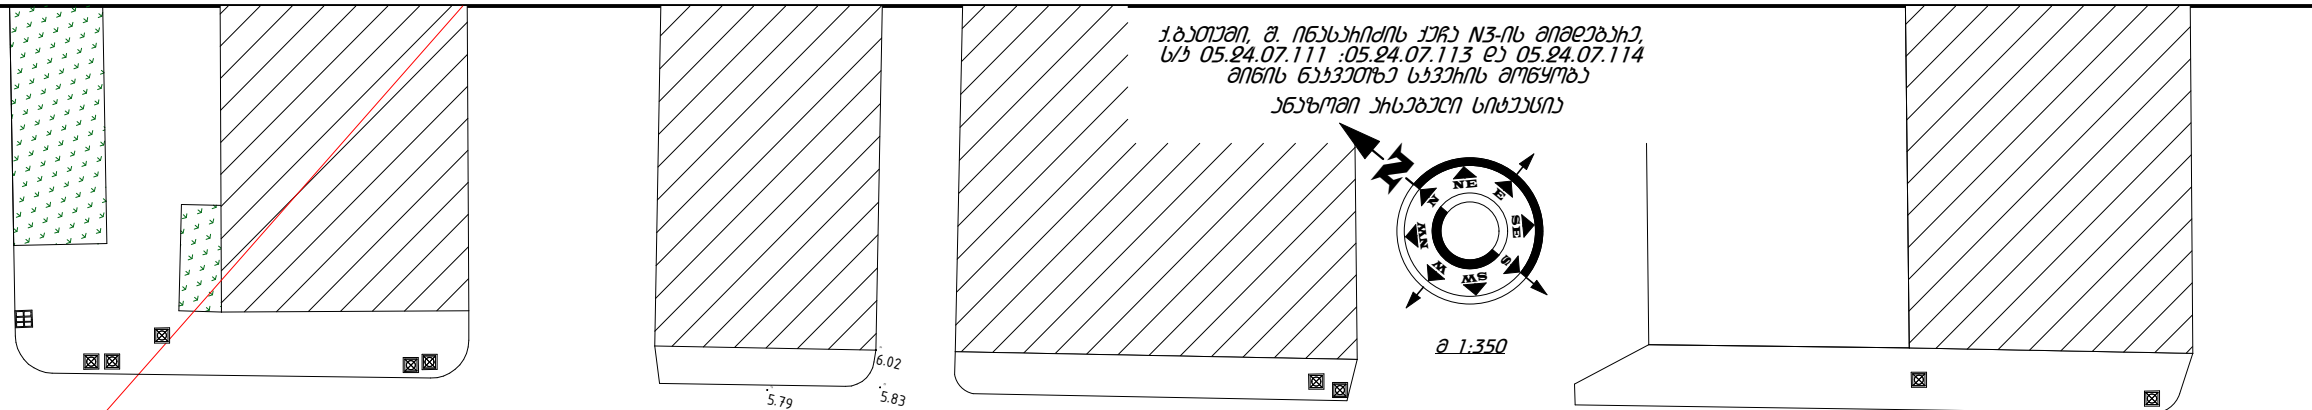

მთ. არქიტექტ.	ა. გადელია		ობიექტის მდებარეობა: ქ. ბათუმი		დამკვეთი: ა(ა)პი"საქალაქო ინფრასტრუქტურისა და კეთილმოწყობის სამმართველო"
მთ. ინჟინერი	ლ. კვიციშვილი		სტადია	მ.პ	პროექტირება: შ.პ.ს. „სოპი-2005“ ს/კ 244685131 ქ. ხობი, ბერიას ქ. №7
დირექტორი	ს. დოღვაია		თარიღი	ფურცლის №	
				სულ რაოდ.	

