
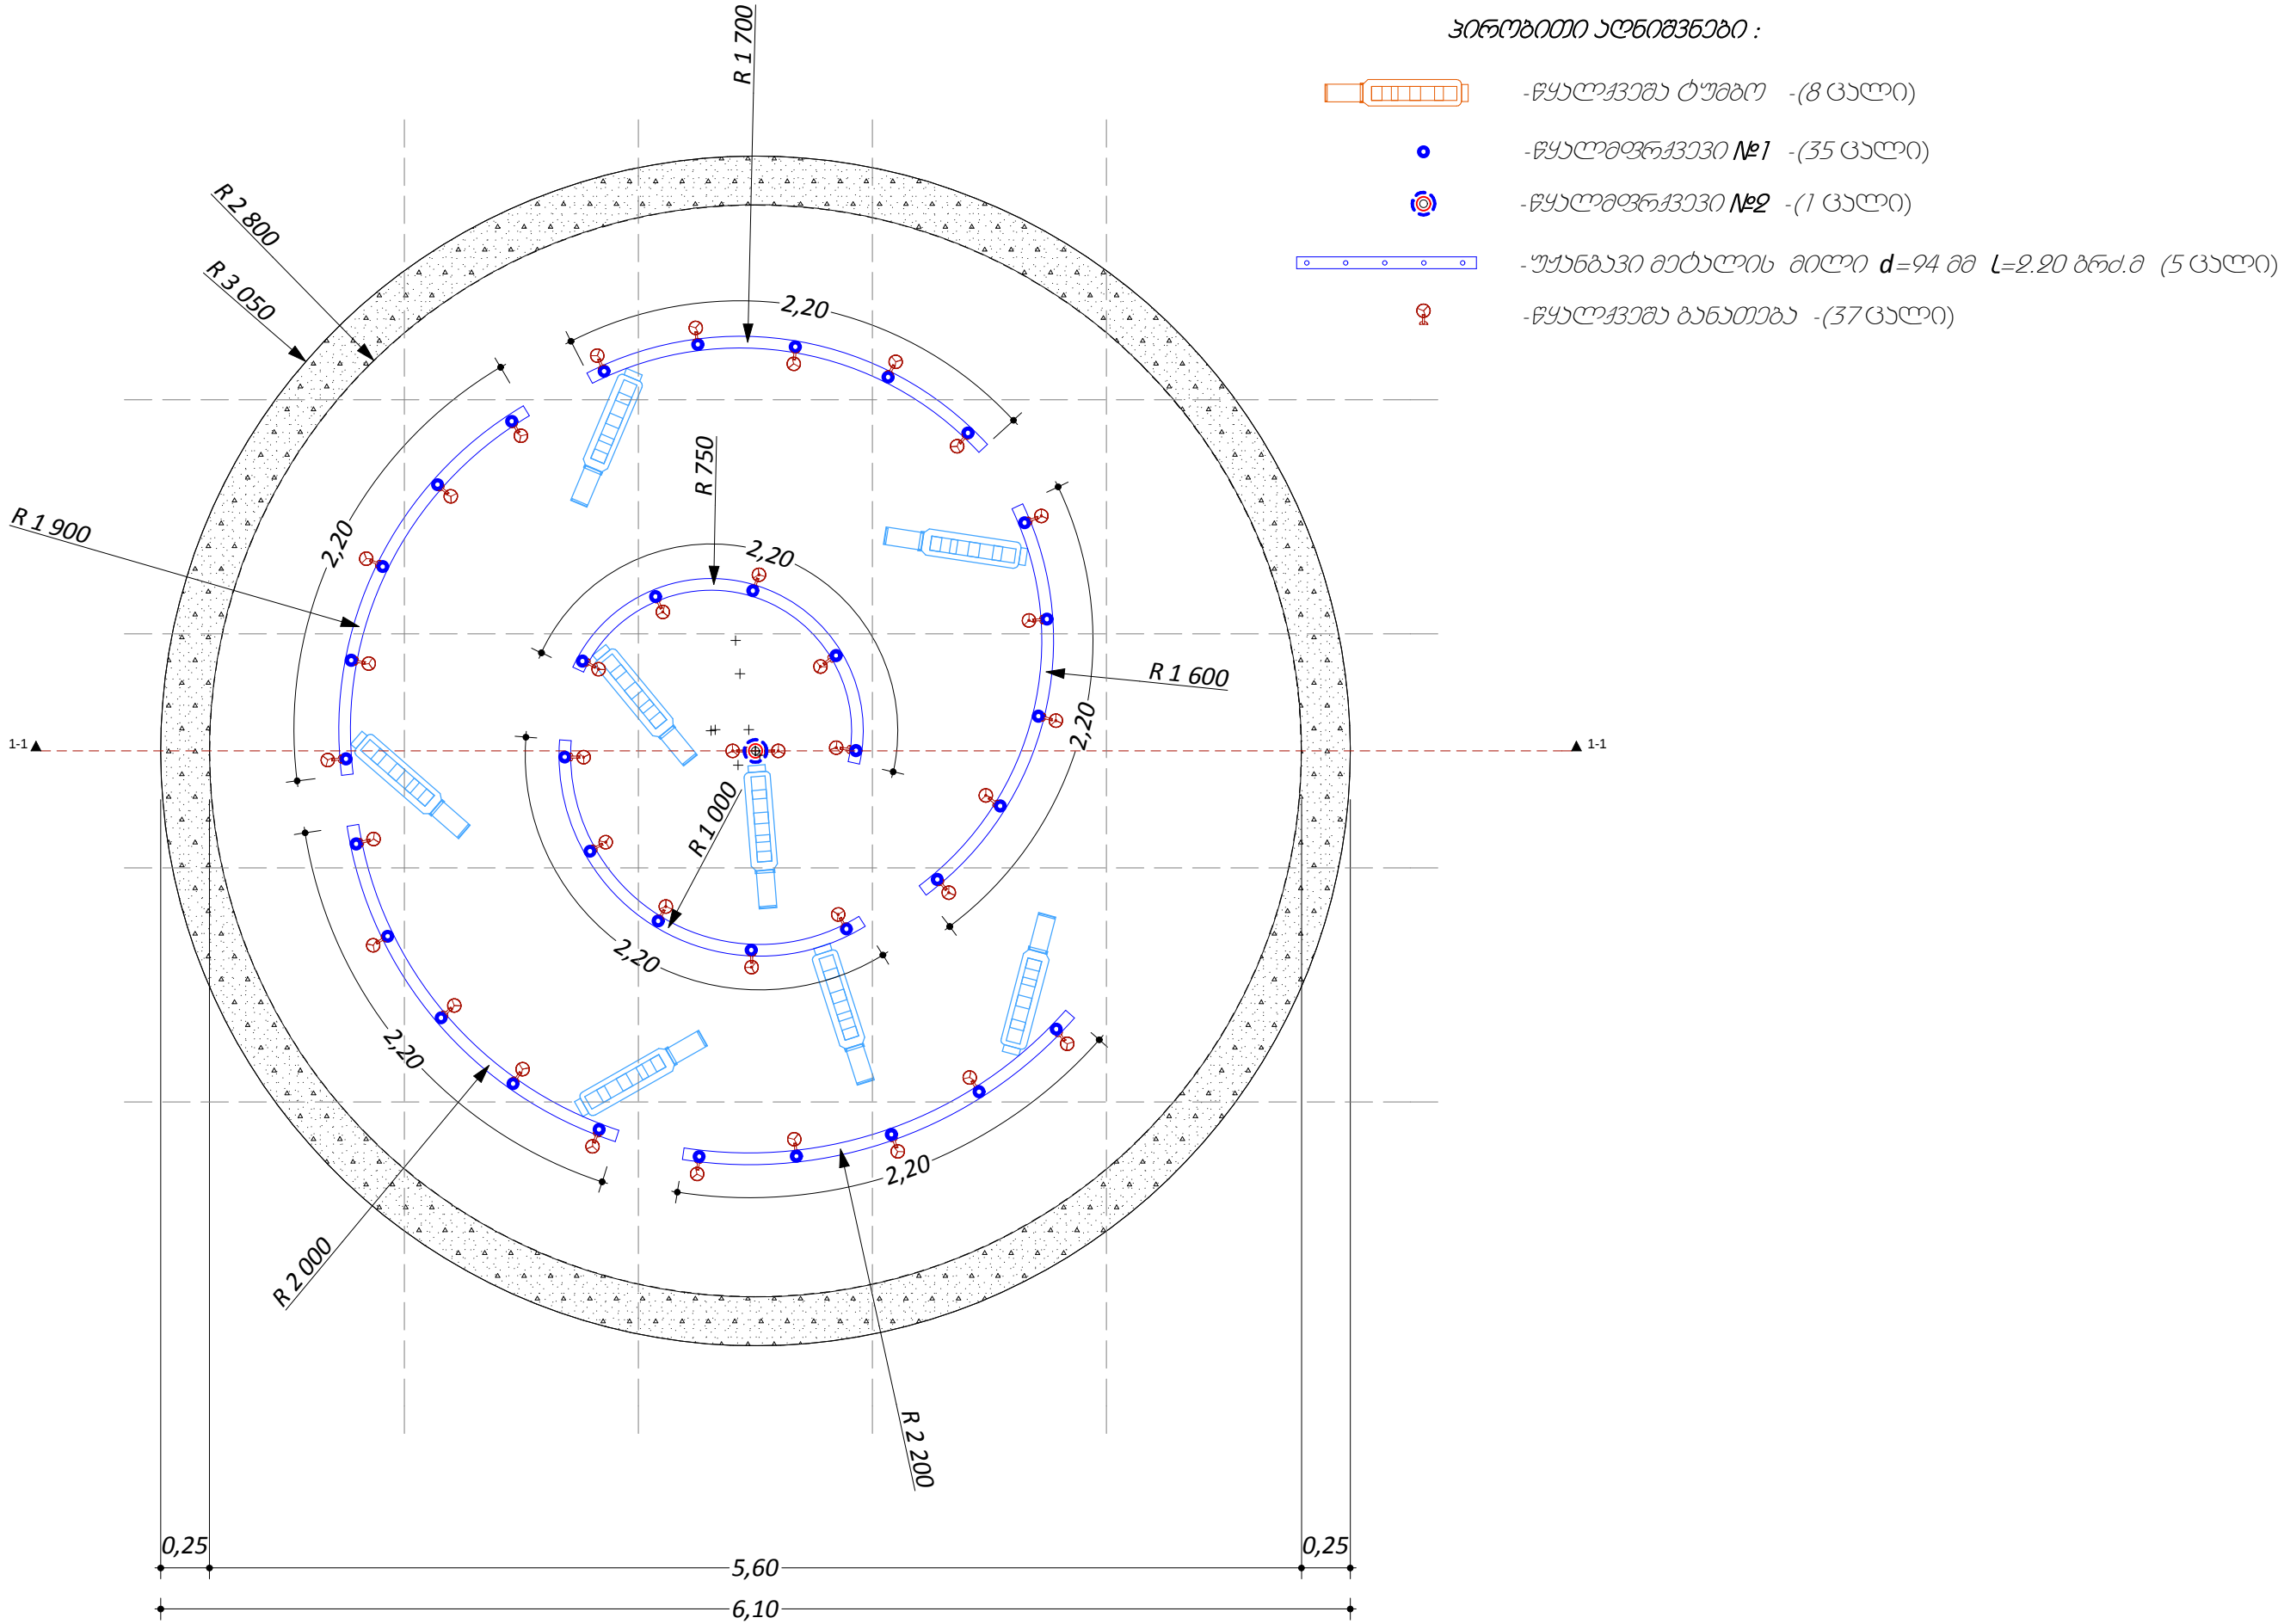


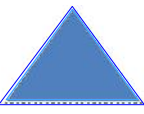

ობიექტის დასახელება		
დამკვეთი:		
ა(ა)პი "საქალაქო ინფრასტრუქტურისა და კეთილმოწყობის სამმართველო"		
ობიექტის მისამართი:		
ქ. ბათუმი		
პროექტირება: შ.პ.ს. „ნობი-2005“ ს/კ 244685131 ქ.ნობი, ბერიას ქ. №7		
		
თანამდებობა	სახელი გვარი	სტამბოლი
არქიტექტორი	ა. გაბელია	
მთ.ინჟინერი	ლ. კვიკვიძია	
დირექტორი	ს. დოღვაია	
სტადია		მ.პ
თარიღი	ფურცლის №	სულ რაოდ.