


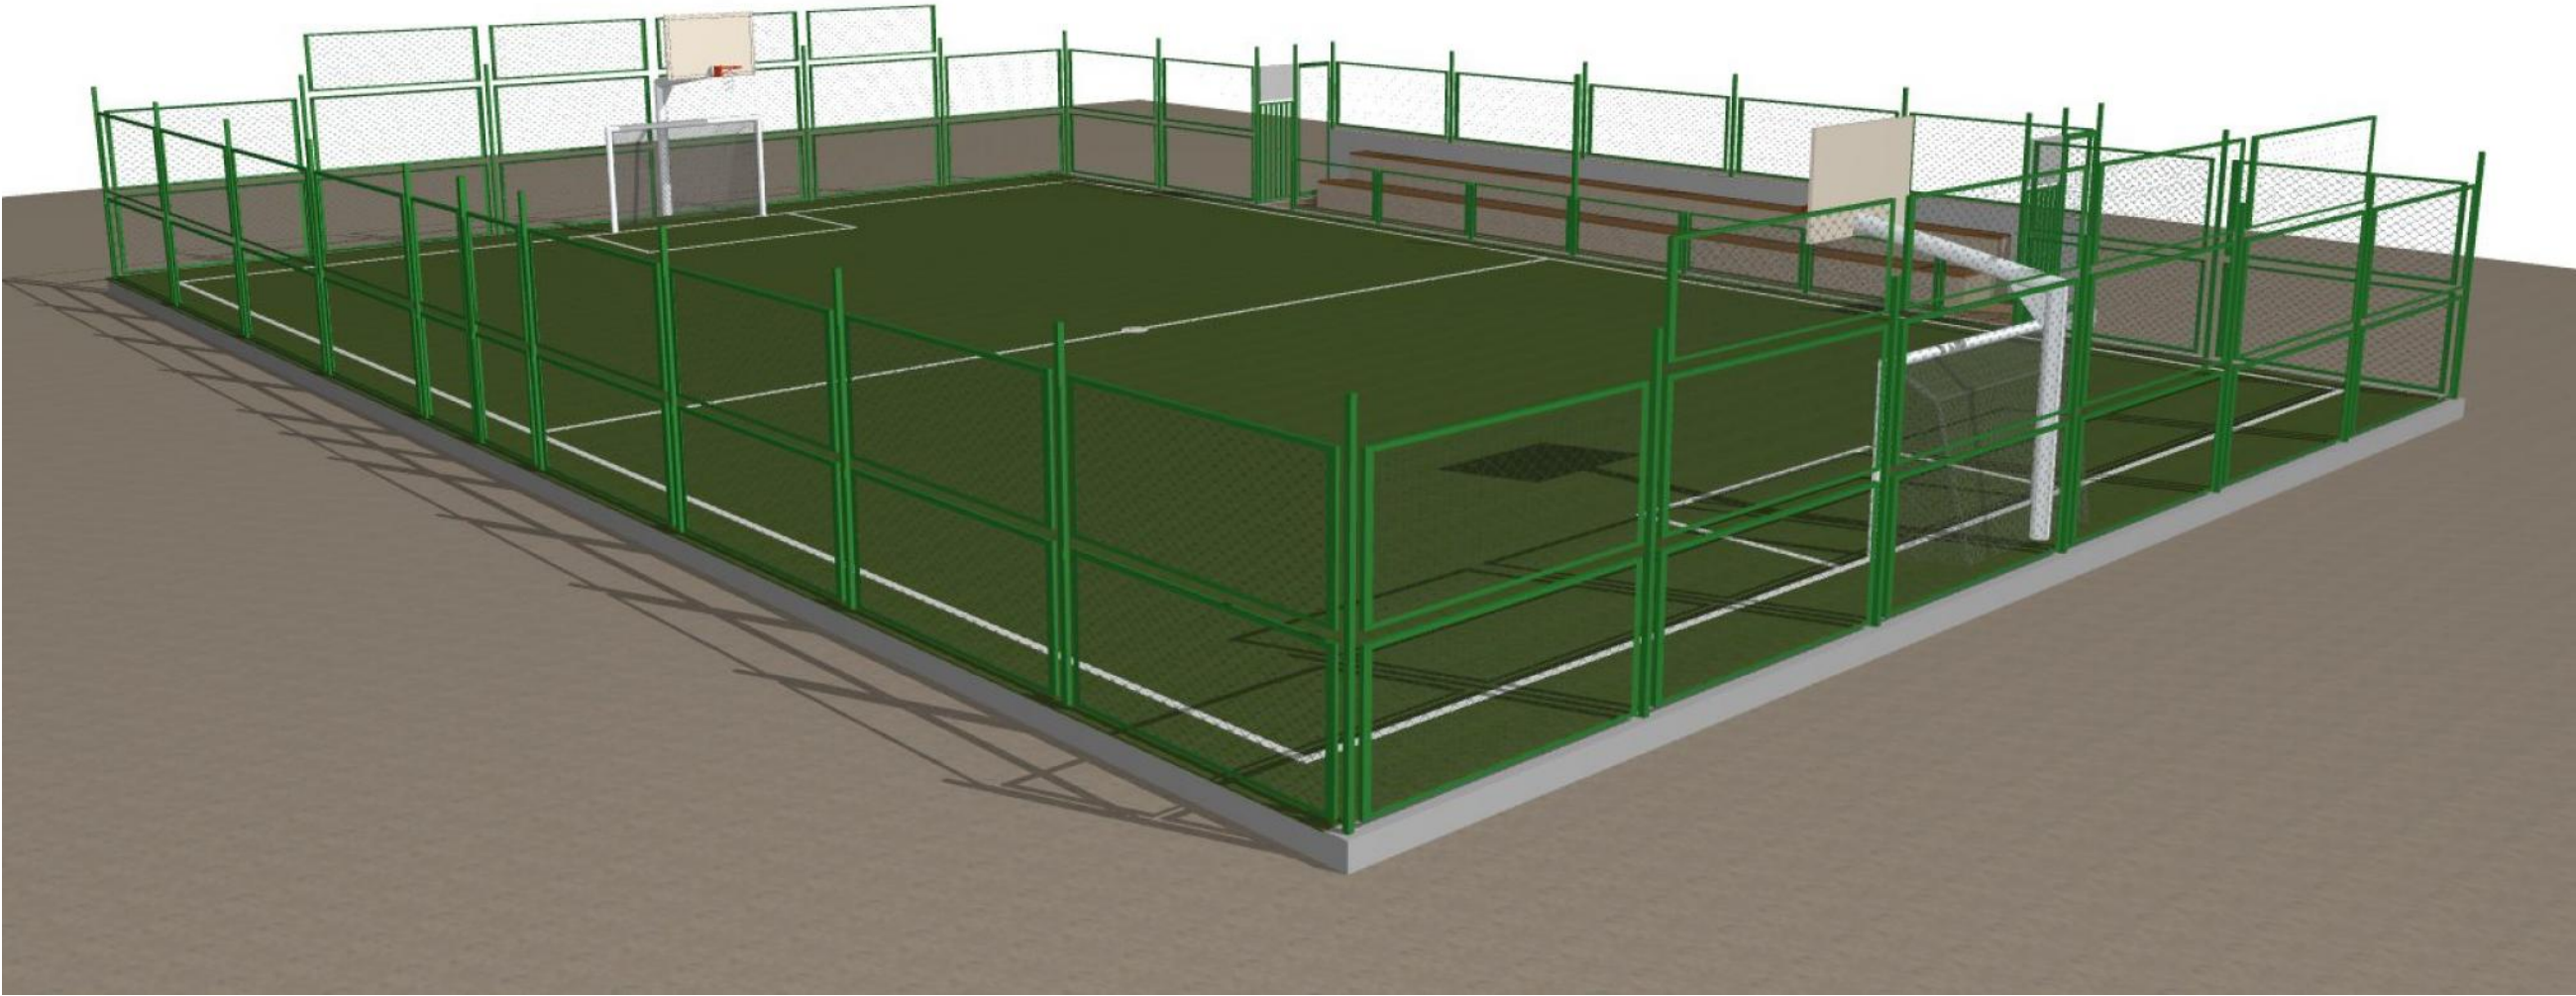

|                                                                             |                |           |
|-----------------------------------------------------------------------------|----------------|-----------|
|                                                                             |                |           |
|                                                                             |                |           |
| დამკვეთი:                                                                   |                |           |
| უცხოე "საქალაქო ინფრასტრუქტურისა და<br>კომუნიკაციების სამსახურს"            |                |           |
| ობიექტის მისამართი:<br>ქ. ბათუმი                                            |                |           |
| პროექტირება:<br>შ.პ.ს. „სიბი-2005“<br>ს/კ 244685131<br>ქ.სიბი, ბერიას ქ. №7 |                |           |
| თანამდებობა                                                                 | სახელი გვარი   | ხელმოწერა |
| არქიტექტორი                                                                 | აკაკი          |           |
| მ.ინჟინერი                                                                  | ლ.პეტრიაშვილი  |           |
| დირექტორი                                                                   | ს.ტყეშელაშვილი |           |
|                                                                             |                |           |
| სტადია                                                                      |                | პროექტი   |
| თარიღი                                                                      | ფურცლის №      | სულ რაოდ. |
|                                                                             |                |           |