


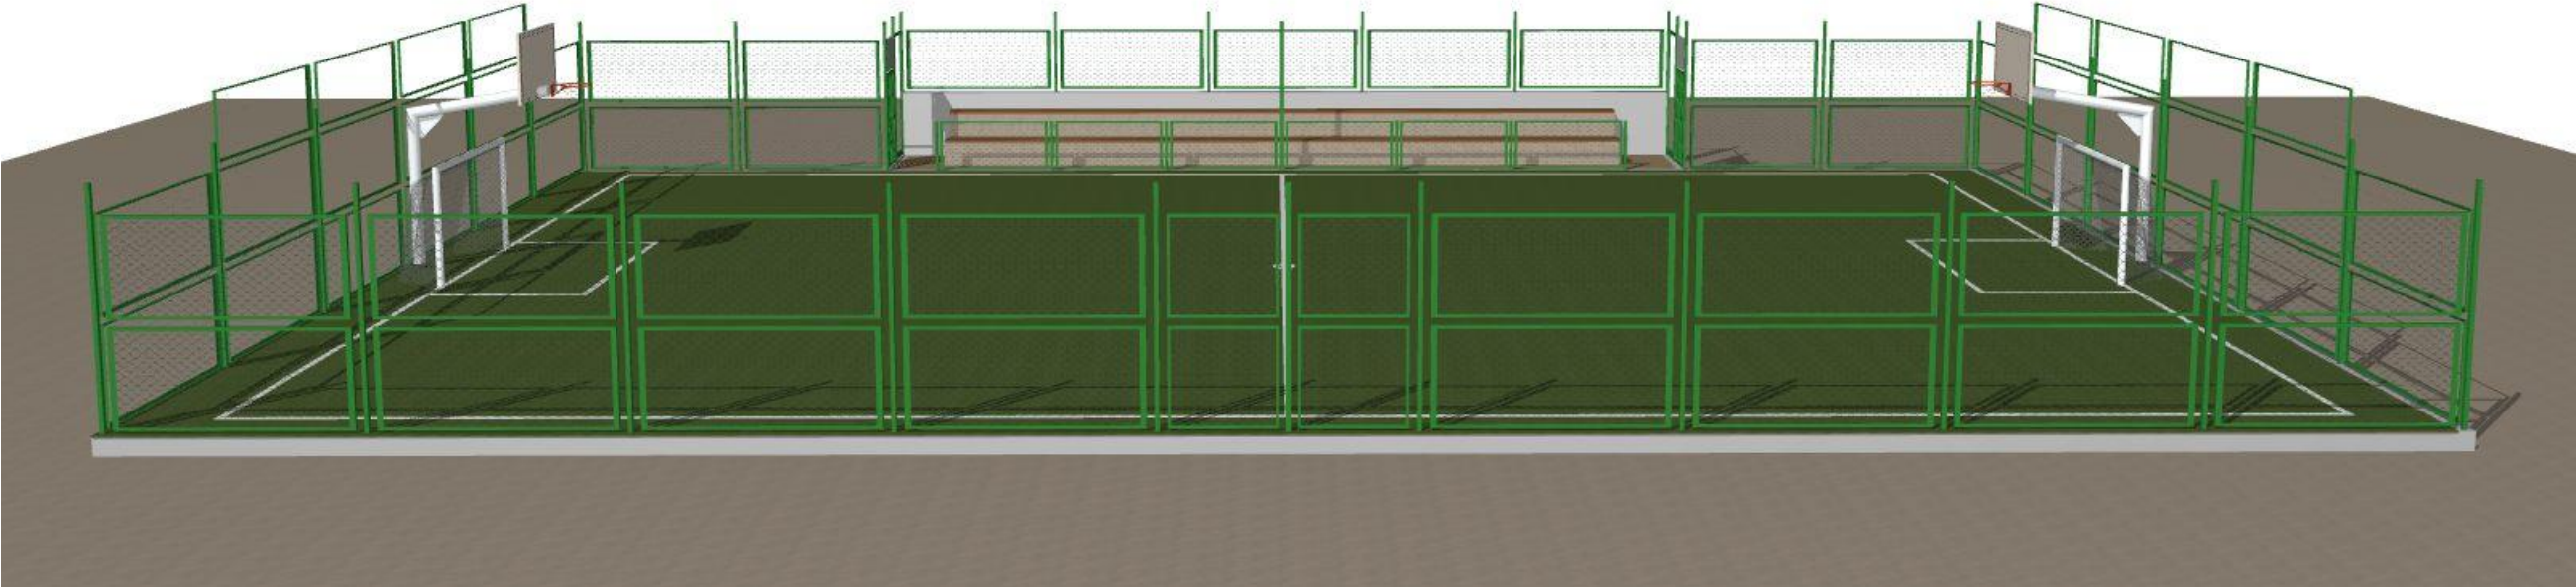

ლესვა ჰიშაჯანერით,
გულბაჰა ყალაშულსის საღაჯით



ხის ლარტა 100X70

ლესვა ჰიშაჯანერით,
გულბაჰა ყალაშულსის საღაჯით

რეზერვის ზამსწორბალი ბჟიბის მოწყობა

დამკვეთი:		
აქცია „საქალაქო ინფრასტრუქტურისა და ათილმომუშაობის სამმართველო“		
ობიექტის მისამართი:		
ქ. ბათუმი		
პროექტირება: შ.პ.ს. „სოპი-2005“ ს/კ 244685131 ქ.სოპი, ბერის ქ. №7		
		
თანამდებობა	სახელი გვარი	ხელმოწერა
არქიტექტორი	ა.ბაღალი	
მთ.ინჟინერი	ლ.პიჭიშვილი	
დირექტორი	ს.დოშუაძე	
საბუღალტრო		პროექტი
თარიღი	ფურცლის №	საშ. რაოდ.