



ფასადი
ღერძებში 1-10

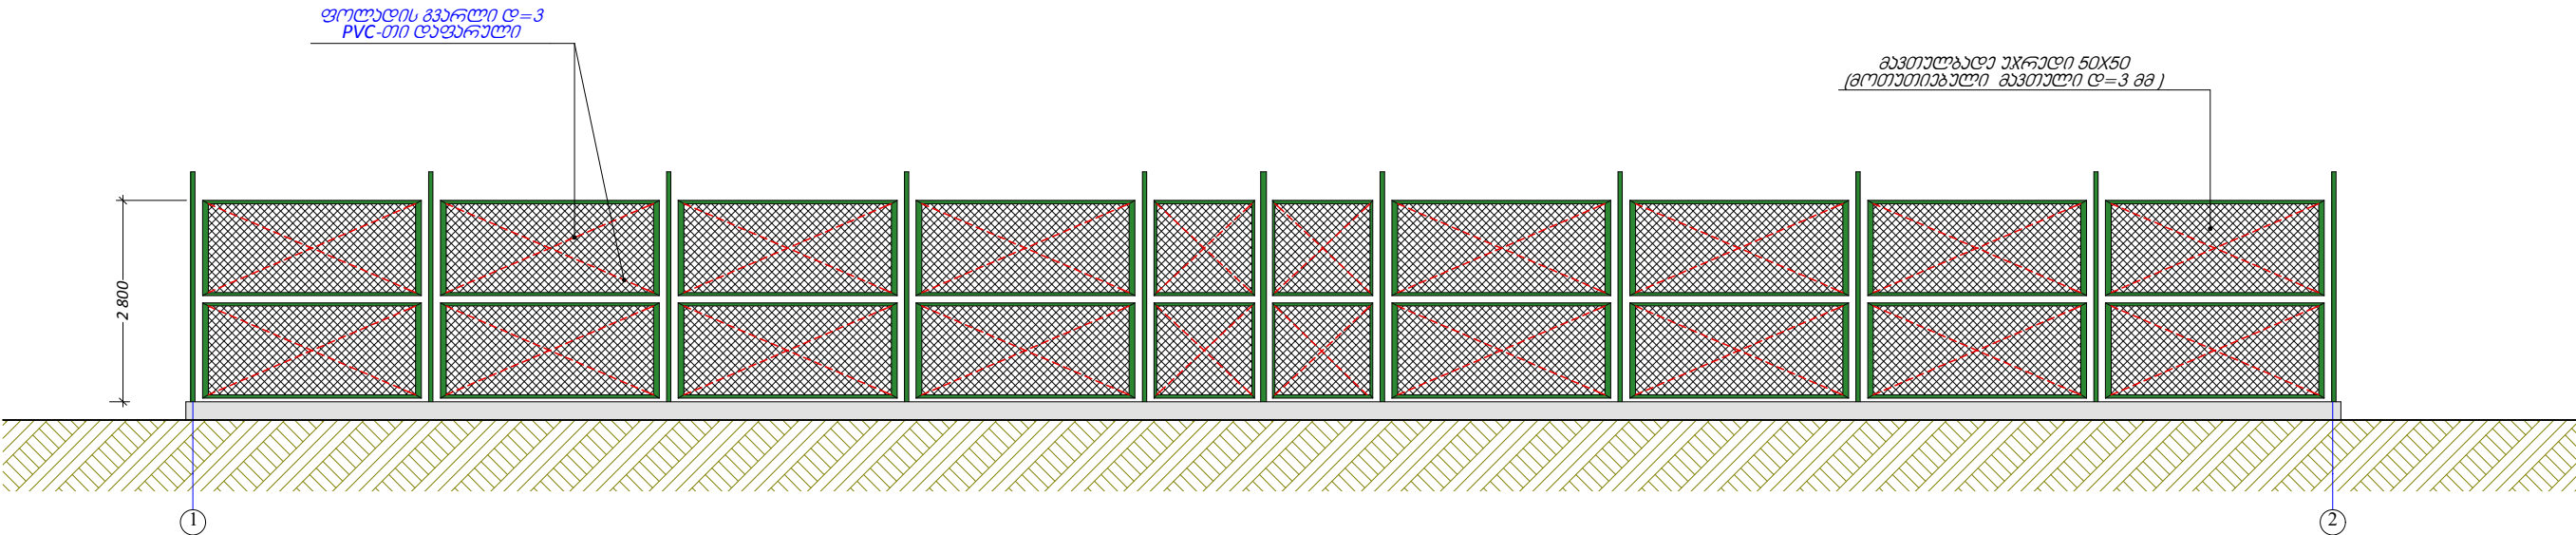

ფასადი
ღერძებში 6-7

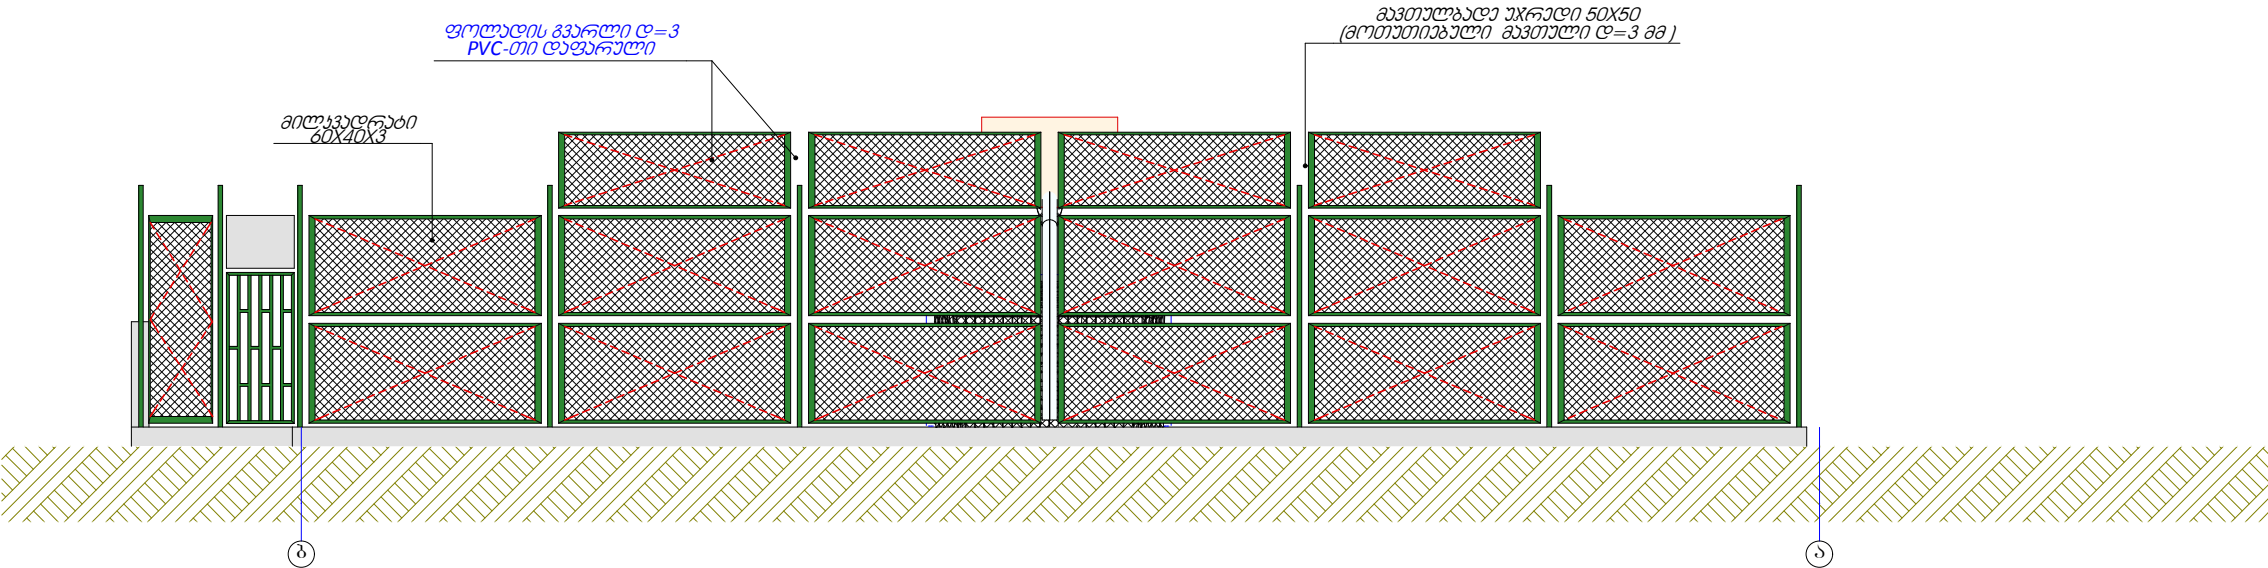

შენიშვნა

- 1. შედუღება შესრულდეს ელქტროდით E-42 A
- 2. შედუღების ნაკერის სისქე მიღებულიქნას შესადუღებელი ელემენტების მინიმალური სისქის ტოლი

მთ. არქიტექტ.		ა. გადელია		ობიექტის მდებარეობა:		დამკვეთი:	
				ქ. ბათუმი		საქ. "საქსტრ. ინფრასტრუქტურისა და ავტომობილური საგზაო სისტემების განვითარების სამსახური"	
მთ. ინჟინერი		ლ. კვიკვირა		სტადია		მ.პ	
				თარიღი		ფურცლის №	
დირექტორი		ს. დოღბაია				სულ რაოდ.	
						პროექტირება:	
						შ.პ.ს. „სოპი-2005“	
						ს/კ 244685131	
						ქ. სოპი, ზერის ქ. №7	