



ფასადი
ღერძები 10-1

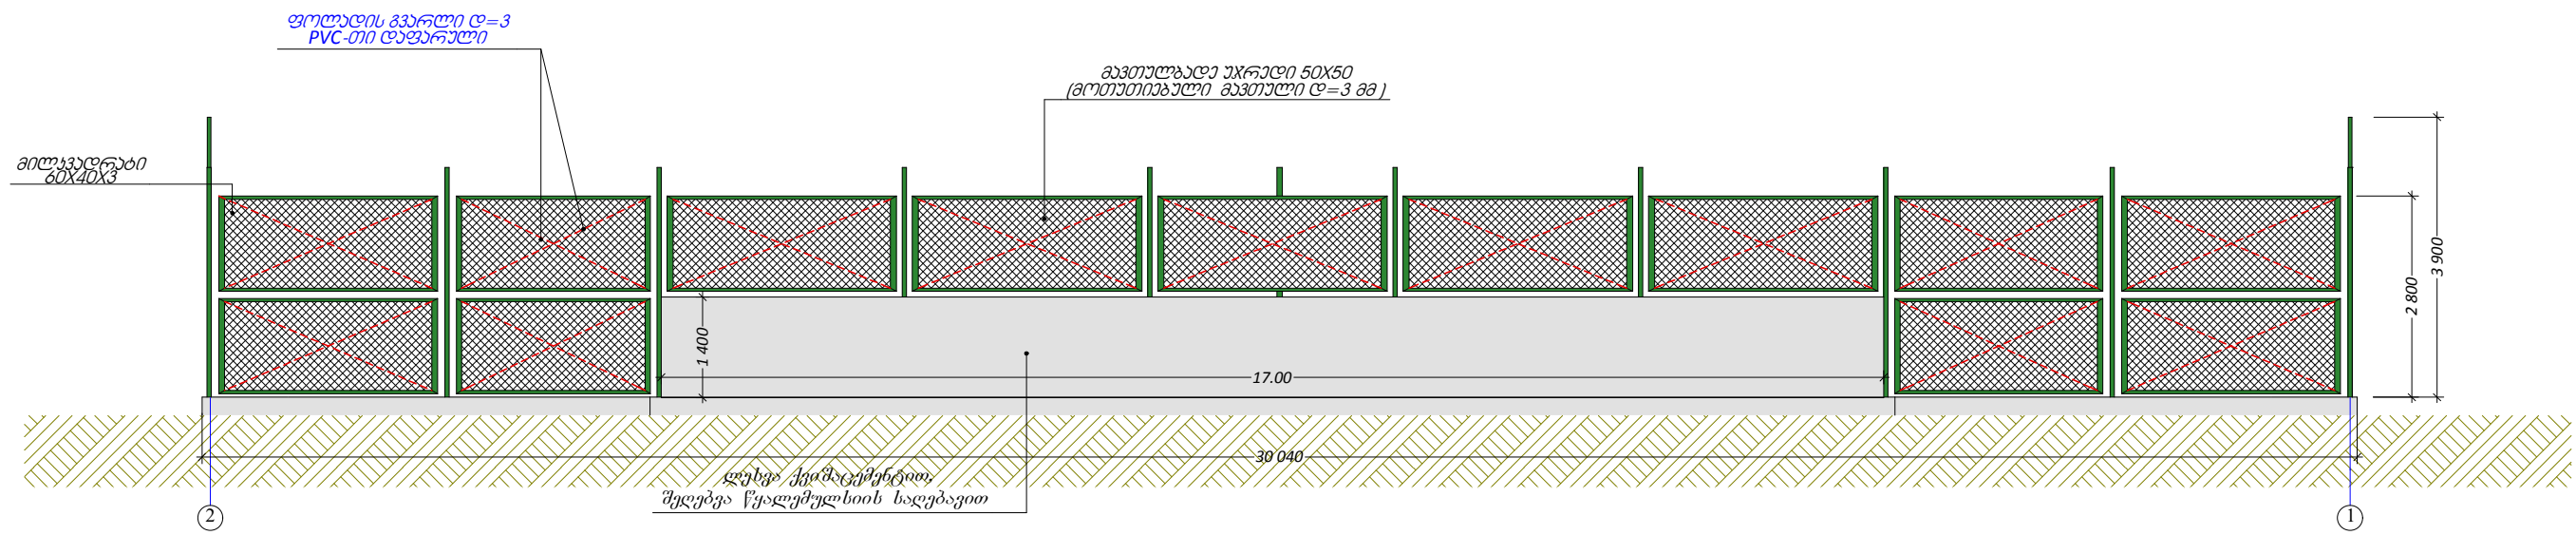

ფასადი
ღერძები 10-2

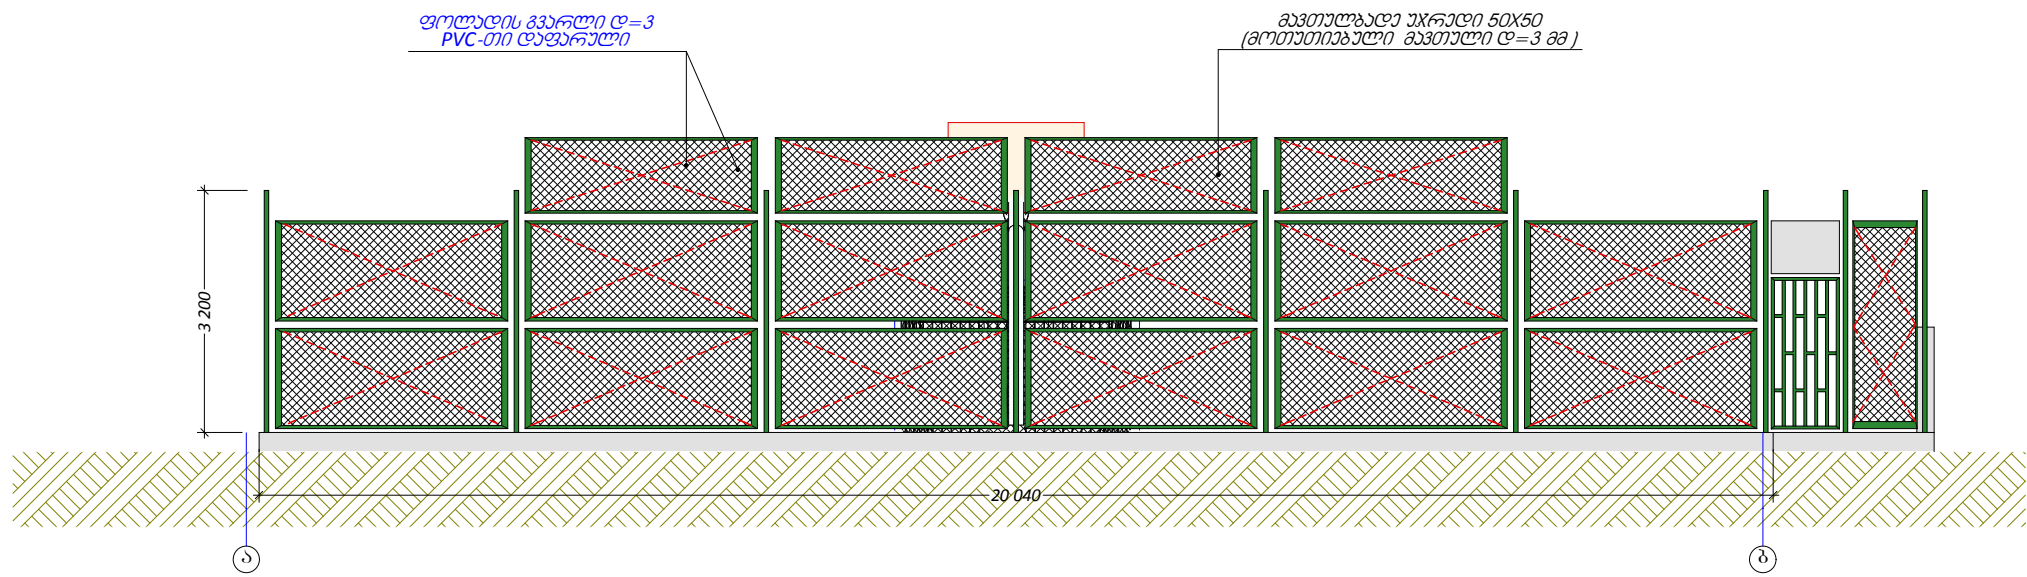

შენიშვნა

1. შედუღება შესრულდეს ელექტროდით E-42 A
2. შედუღების ნაკერის სისქე მიღებულიქნას შესაბამისი ელემენტების მინიმალური სისქის ტოლი

მთ. არქიტექტ.		ა. გადელია	ობიექტის მდებარეობა:		დამკვეთი:	
მთ. ინჟინერი		ლ. კვიკვირა	ქ. ბათუმი		საქ. "საქსტრ. ინფრასტრუქტურისა და ატომ. ენერგ. სამსახურის"	
დირექტორი		ს. დოღბაია	სტადია		მ.პ	
			თარიღი	ფურცლის №	სულ რაოდ.	პროექტირება: შ.პ.ს. „სოპი-2005“ ს/კ 244685131 ქ. სოპი, ზერეას ქ. №7