



1. ბათუმში ჩუჩანს ქ. N3-ის მიღებაზე
ჯონს ჯეოლოგიური
სანიღვჩი სისტემის მოწყობის
გეგმა

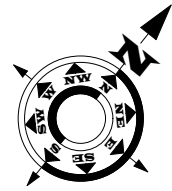

მ 1:350

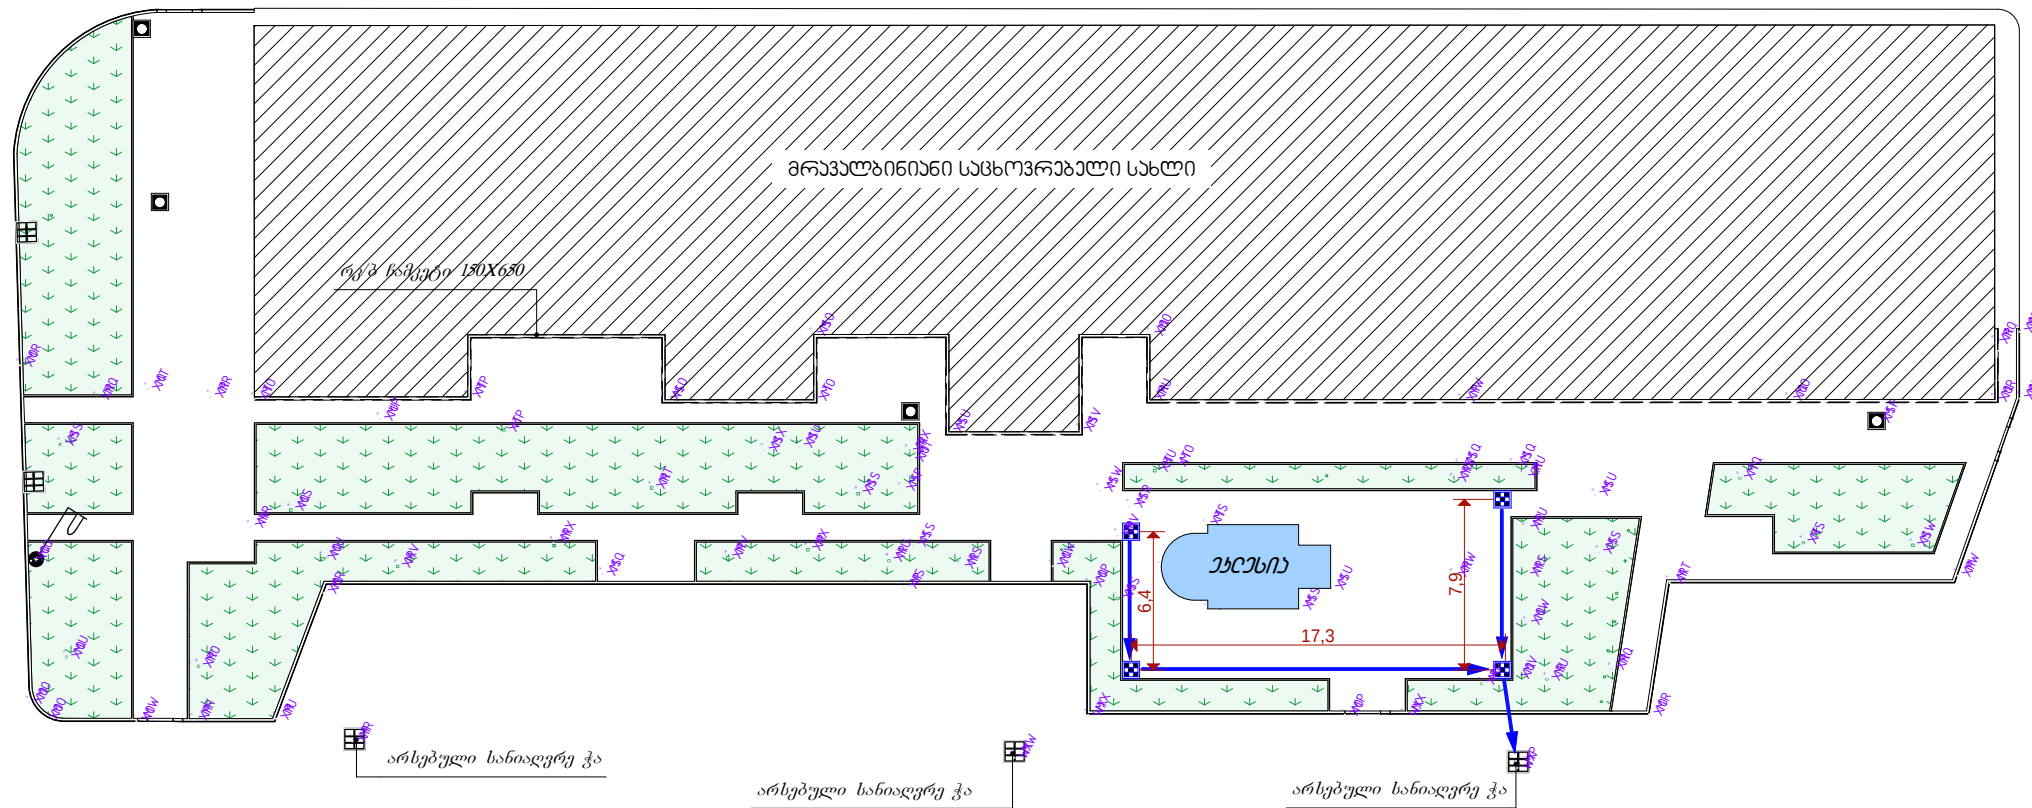

პირობითი აღნიშვნები :

- შავი ჰესამის მილი (PN8) 160*7.7
- -სახიობო სანიღვჩი ჭა
- -ხსაბელი ჭა
- -ხსაბელი სანიღვჩი ჭა

მთ. არქიტექტ.	ა. გადელია	ა. გადელია	ობიექტის მდებარეობა:		დაშკელი:
			ქ. ბათუმი		ა(ა)პ საქალაქო ინფრასტრუქტურისა და კეთილმოწყობის სამმართველო
მთ. ინჟინერი	ლ. კვიკვირა	ლ. კვიკვირა	სტადია	მ.პ	პროექტირება:
დირექტორი	ს. დოღბაია	ს. დოღბაია	თარიღი	ფურცლის №	ს/კ 244685131
				სულ რაოდ.	ქ. ხობი, ბერიას ქ. №7





მთ. არქიტექტ.	ა. გაბელია	ა. გაბელია	ობიექტის მდებარეობა: ქ. ბათუმი		დაშკელი: ა(ა)პ საქალაქო ინფრასტრუქტურისა და კეთილმოწყობის სამმართველო
მთ. ინჟინერი	ლ. კვიკვირა	ლ. კვიკვირა	სტადია	მ.პ	პროექტირება: შ.პ.ს. „ხობი-2005“ ს/კ 244685131 ქ. ხობი, ბერიას ქ. №7
დირექტორი	ს. დოღბაია	ს. დოღბაია	თარიღი	ფურცლის №	
				სულ რაოდ.	





მთ. არქიტექტ.	ა. გაბელია	ა. გაბელია	ობიექტის მდებარეობა: ქ. ბათუმი		ა(ა)იპ საქალაქო ინფრასტრუქტურისა და კეთილმოწყობის სამმართველო
მთ. ინჟინერი	ლ. კვიკვირა	ლ. კვიკვირა	სტადია	მ.პ	პროექტირება: შ.პ.ს. „ხოზი-2005“ ს/კ 244685131
დირექტორი	ს. დოლბაია	ს. დოლბაია	თარიღი	ფურცლის №	ქ. ხოზი, ბერიას ქ. №7
				სულ რაოდ.	



ქ. ბათუმში ჩუქანს ქ. N3-ის შეღებვაზე
წარმ. პერიოდისთვის

ს ი ბ ე ა ნ ს ი ქ ი ი ბ ე ბ ი ა




მ 1:1000



მთ. არქიტექტ.	ა. გადელია	ა. გადელია	ობიექტის მდებარეობა: ქ. ბათუმი		დაშკელი: ა(ა)იპ საქალაქო ინფრასტრუქტურისა და კეთილმოწყობის სამმართველო
მთ. ინჟინერი	ლ. კვიკვირა	ლ. კვიკვირა	სტადია	მ.პ	პროექტირება: შ.პ.ს. „ხოზი-2005“ ს/კ 244685131 ქ. ხოზი, ბერიას ქ. №7
დირექტორი	ს. დოლბაია	ს. დოლბაია	თარიღი	ფურცლის №	
				სულ რაოდ.	




ქ. ბათუმი, ხუჩანს ქ. N3-ის მიმდებარე
ზონის პეიზაჟიზაცია
თუჩოს საპაჩაჟი სტანდარტი

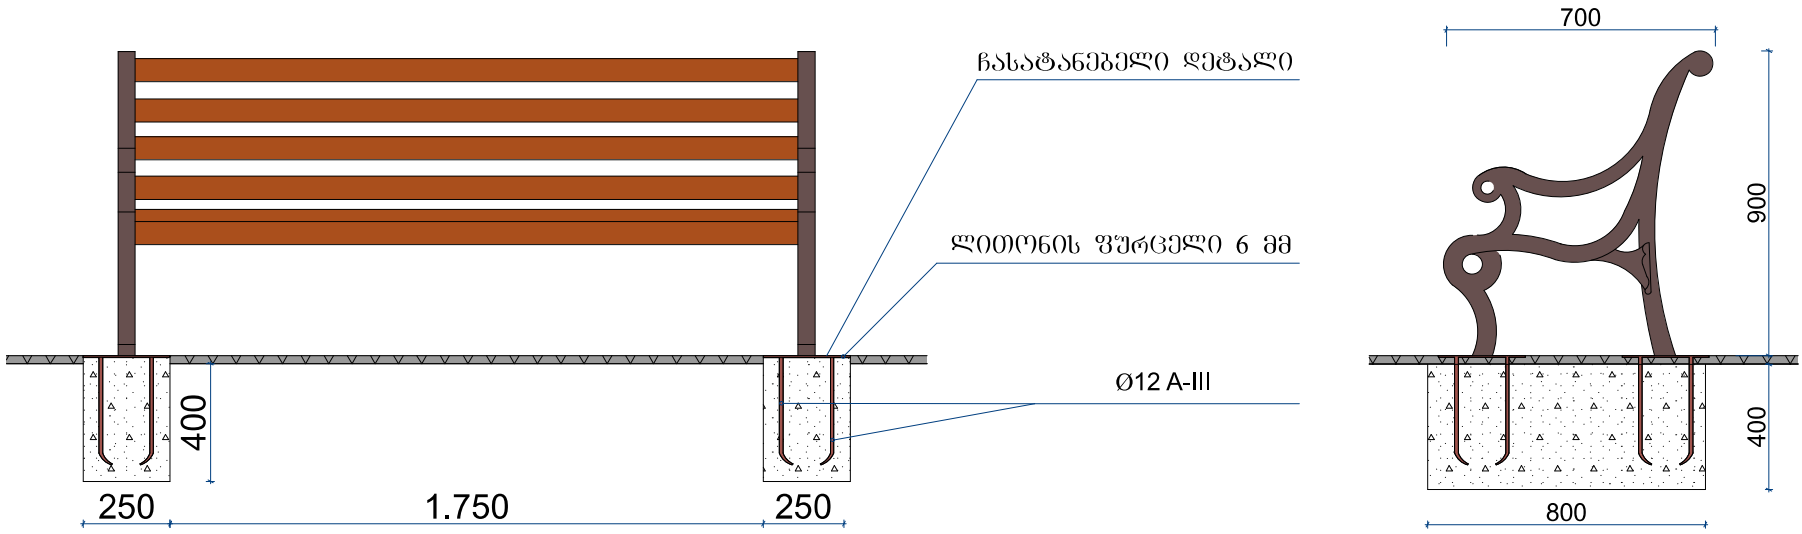


1 სპეც. სანდერების მასალათა სპეციფიკაცია									
ელემენტი	კოდი	გ ს კ ი ზ ი	Ø	სიგრძე L(m)	რაოდენობა n(კალი)	n x L (m)	ქ	სუქ	ბეტონი B20
ლითონის ფურცელი	1		6 მმ	0,25X0,25	4	-----	0,25	0,25 მ	V=0,16 m³
არმატურა	2		D 12 A-III	0,4	16	6,4	-----	6,4 მ	

მთ. არქიტექტ.	ა. გაბელია	ა. გაბელია	ობიექტის მდებარეობა: ქ. ბათუმი			ა(ა)იპ საქალაქო ინფრასტრუქტურისა და კეთილმოწყობის სამმართველო
მთ. ინჟინერი	ლ. კვიკვირა	ლ. კვიკვირა	სტადია		მ.პ	პროექტირება: შ.პ.ს. „ხოზი-2005“ ს/კ 244685131 ქ. ხოზი, ბერიას ქ. №7
			თარიღი	ფურცლის №	სულ რაოდ.	
დირექტორი	ს. დოღბაია	ს. დოღბაია				

ქ. ბათუმი, ხუჩან ქ. N3-ის მიმდებარე
ქუჩის პერიკონსტრუქცია
ბოხიუხის მოწყობის
გეგმა

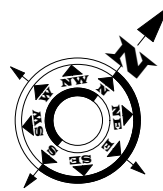

მ 1:250

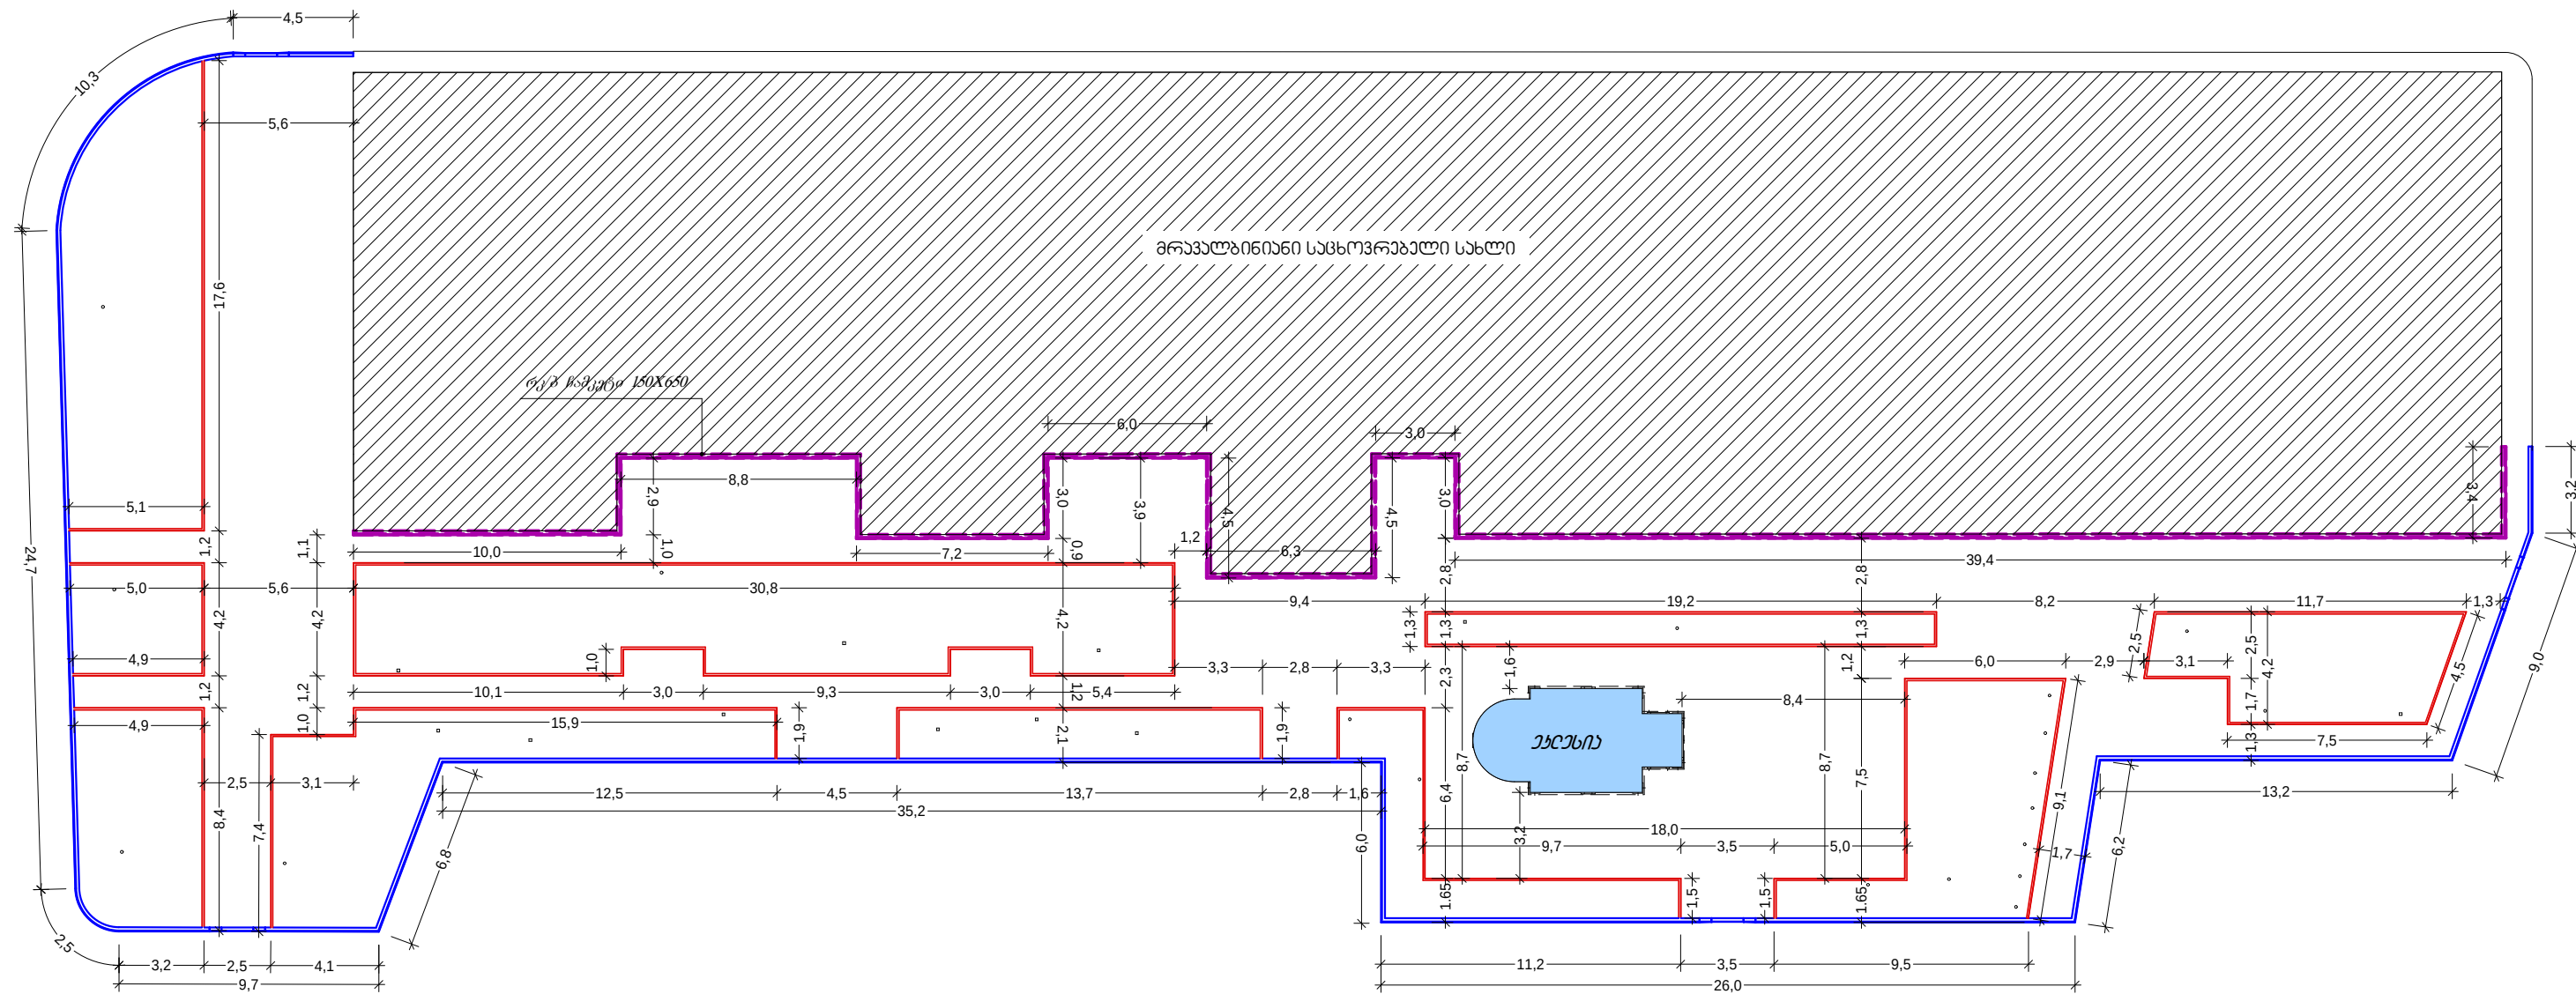


პირობითი აღნიშვნები :

— ბაზ.ანაქები ბოხიუხი 150*300*1000


— ბაზ.ანაქები ბოხიუხი 80*200*1000

მთ. არქიტექტ.	ა. კადელია	ა. კადელია	ობიექტის მდებარეობა: ქ. ბათუმი		დაშკელი: ა(ა)პ საქალაქო ინფრასტრუქტურისა და კეთილმოწყობის სამმართველო
მთ. ინჟინერი	ლ. კვიკვირა	ლ. კვიკვირა	სტადია	მ.პ	პროექტირება: შ.პ.ს. „ხობი-2005“ ს/კ 244685131
დირექტორი	ს. დოლბაია	ს. დოლბაია	თარიღი	ფურცლის №	სულ რაოდ.
					ქ. ხობი, ბერიას ქ. №7

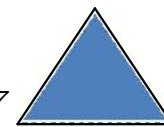





მთ. არქიტექტ.	ა. გაბელია	ა. გაბელია	ობიექტის მდებარეობა: ქ. ბათუმი		დაშკელი: ა(ა)პ საქალაქო ინფრასტრუქტურისა და კეთილმოწყობის სამმართველო
მთ. ინჟინერი	ლ. კვიკვიძია	ლ. კვიკვიძია	სტადია	მ.პ	პროექტირება: შ.პ.ს. „ხობი-2005“ ს/კ 244685131
დირექტორი	ს. დოღბაია	ს. დოღბაია	თარიღი	ფურცლის №	სულ რაოდ.
					ქ. ხობი, ბერიას ქ. №7

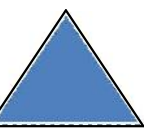


ჯონსტრუქციული ჯრილი N1

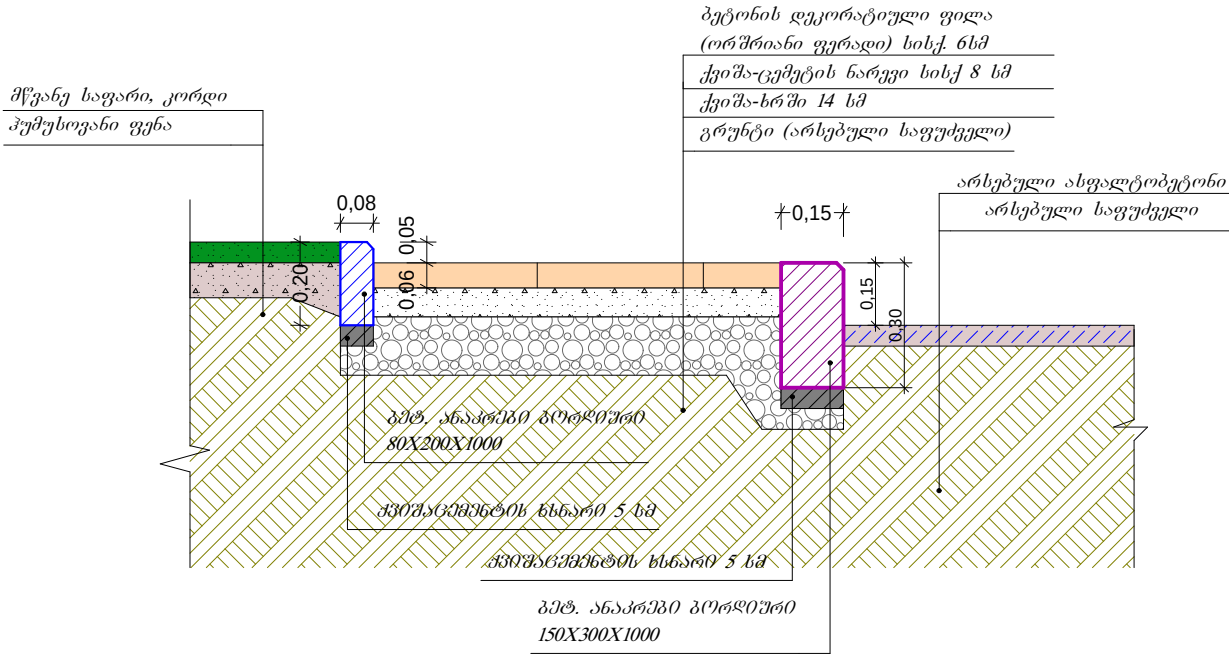

ჯონსტრუქციული ჯრილი N2

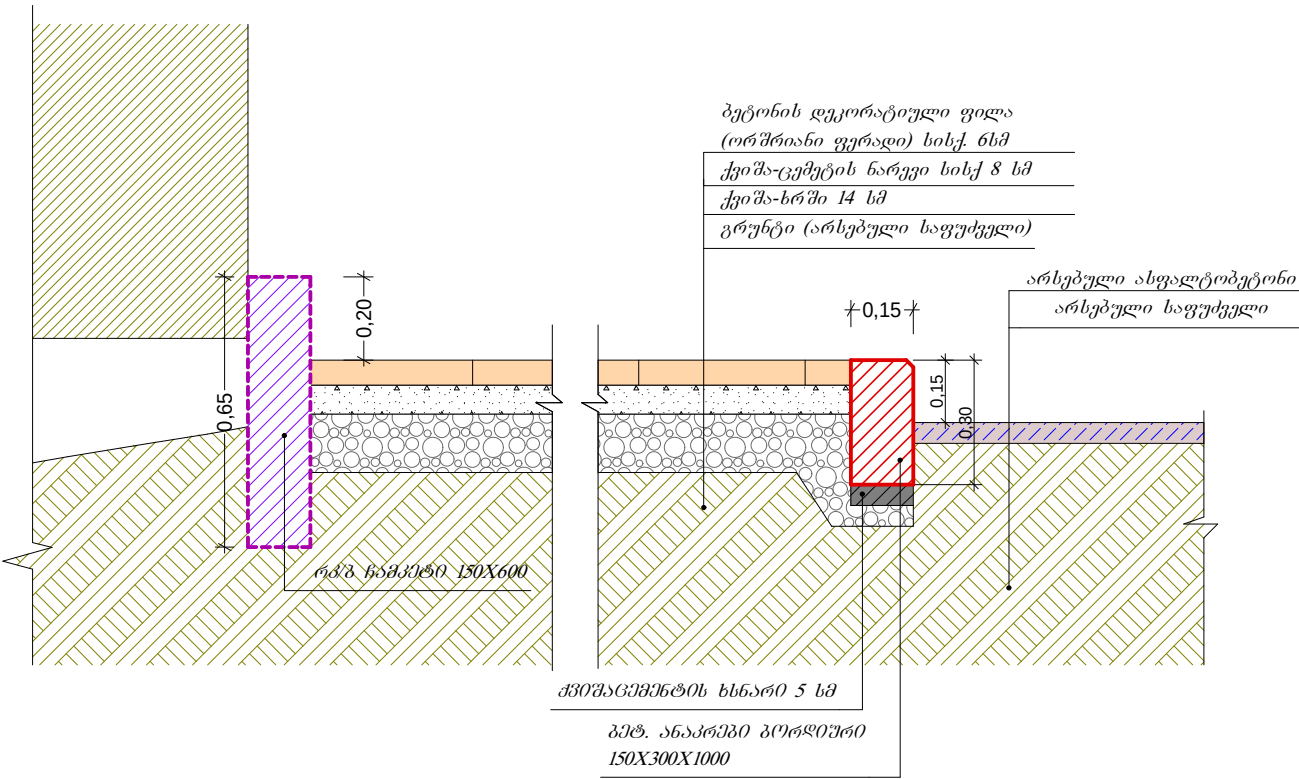


რკმ ჩამკეპიტი
არმირების სქემატური ნახაზი

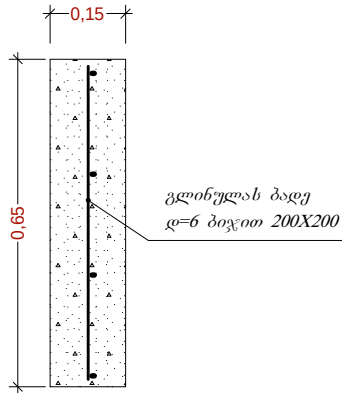


მთ. არქიტექტ.	ა. გადელია	ა. გადელია	ობიექტის მდებარეობა: ქ. ბათუმი		ა(ა)იპ საქალაქო ინფრასტრუქტურისა და კეთილმოწყობის სამმართველო
მთ. ინჟინერი	ლ. კვიკვიტია	ლ. კვიკვიტია	სტადია	მ.პ	პროექტირება: შ.პ.ს. „ხოზი-2005“ ს/კ 244685131
დირექტორი	ს. დოლბაია	ს. დოლბაია	თარიღი	ფურცლის N8	ქ. ხოზი, ბერიას ქ. N27
			სულ რაოდ.		

ქ. ბათუმში ჩუჩანს ქ. N3-ის მიმდებარე
წილის პერიოდში
ქ. მომთაბაძის ბაზა
ბაზა

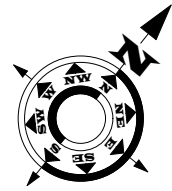


მ 1:350

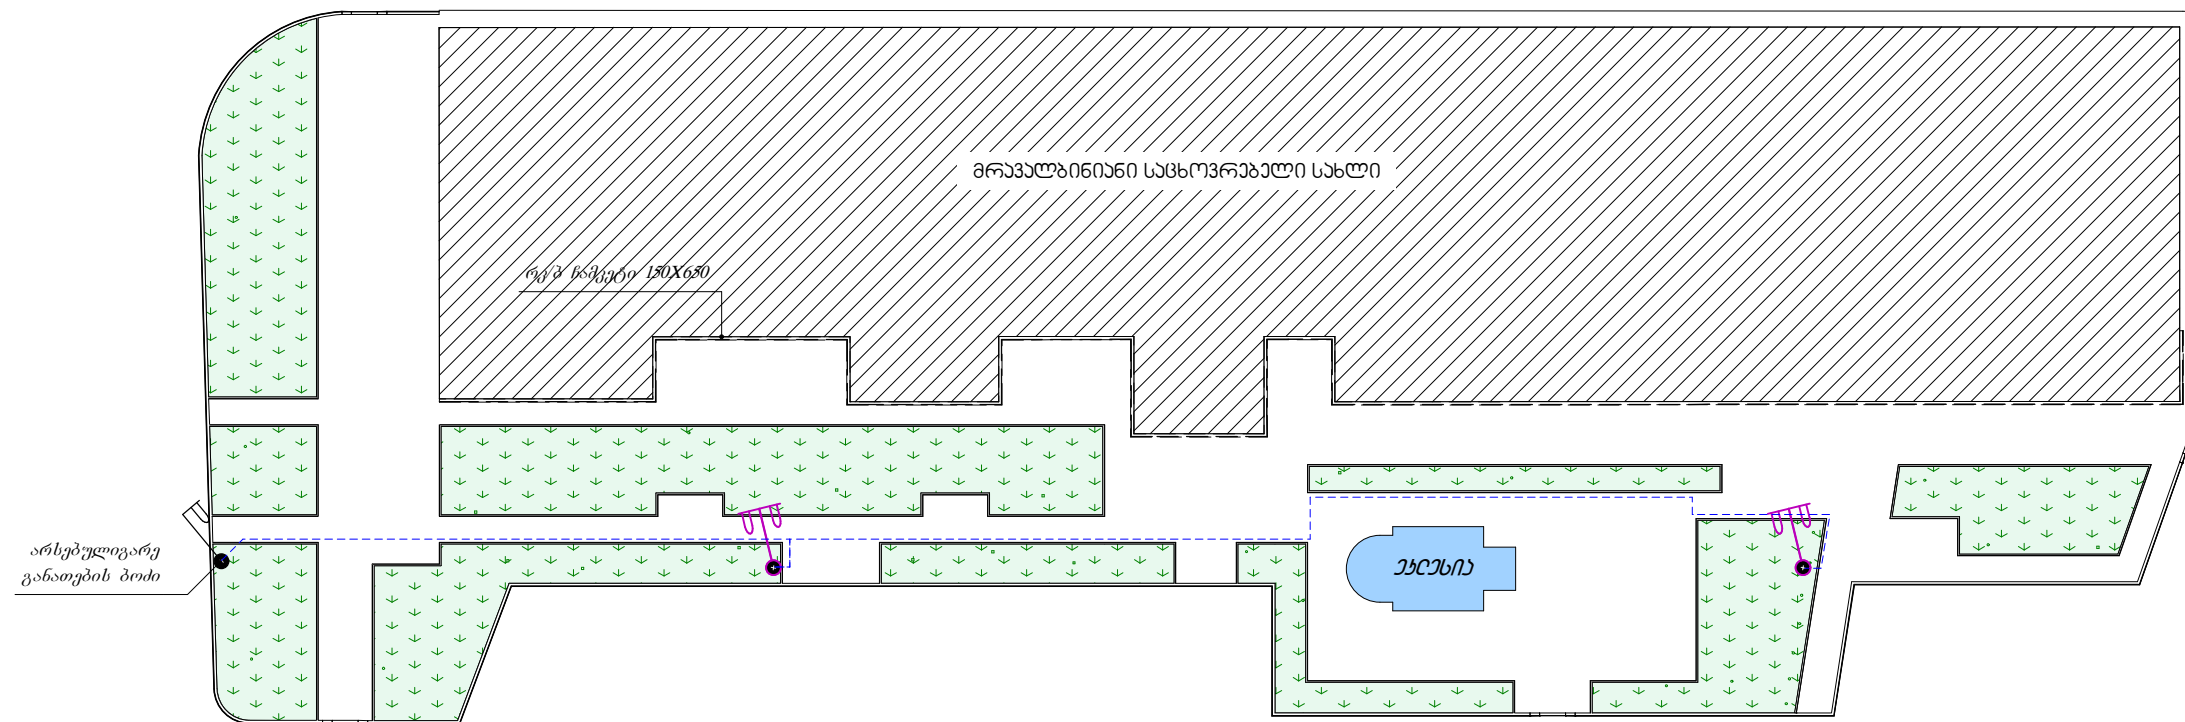


პროექტის აღწერა :

 -ბაზა ბანათების ბოძი
----- -ქ. ბაზა


მთ. არქიტექტ.	ა. გაბელია	ა. გაბელია	ობიექტის მდებარეობა: ქ. ბათუმი			დაშკელი: ა(ა)პ საქალაქო ინფრასტრუქტურისა და კეთილმოწყობის სამმართველო
მთ. ინჟინერი	ლ. კვიკვიძია	ლ. კვიკვიძია	სტადია	მ.პ		პროექტირება: შ.პ.ს. „ხობი-2005“ ს/კ 244685131 ქ. ხობი, ბერიას ქ. №7
დირექტორი	ს. დოღბაია	ს. დოღბაია	თარიღი	ფურცლის №	სულ რაოდ.	

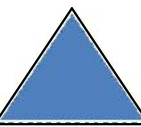


გეგმა

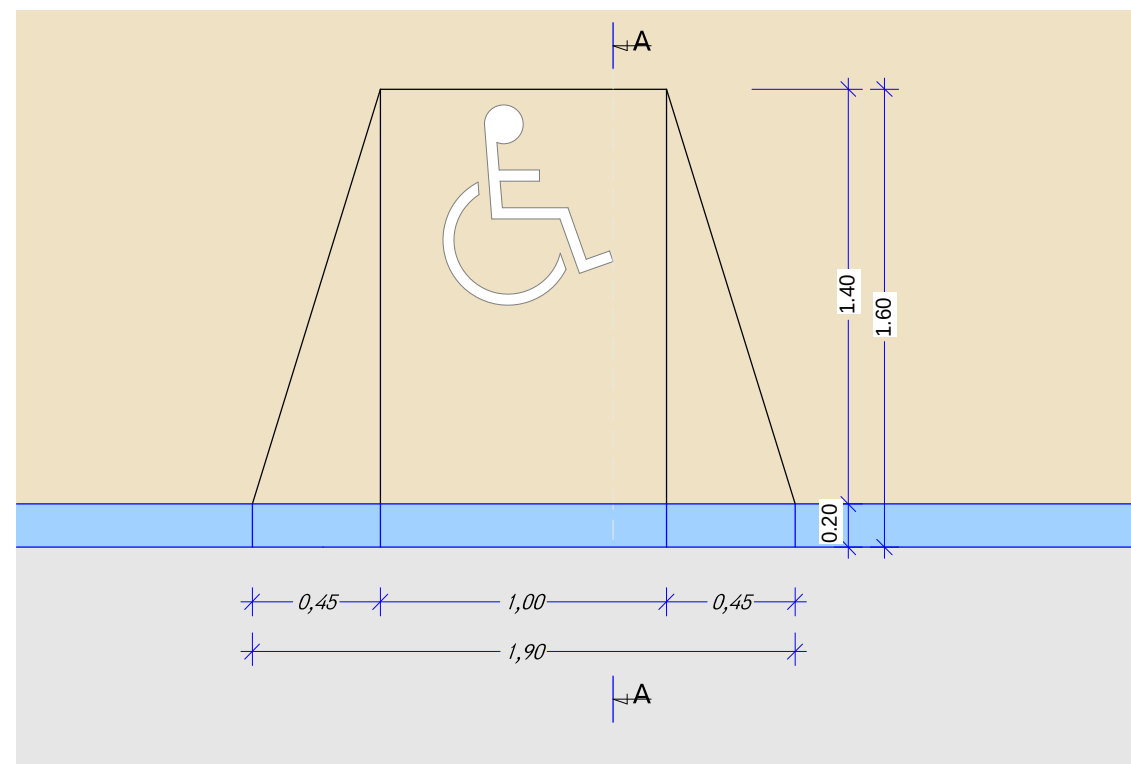

წიგნები

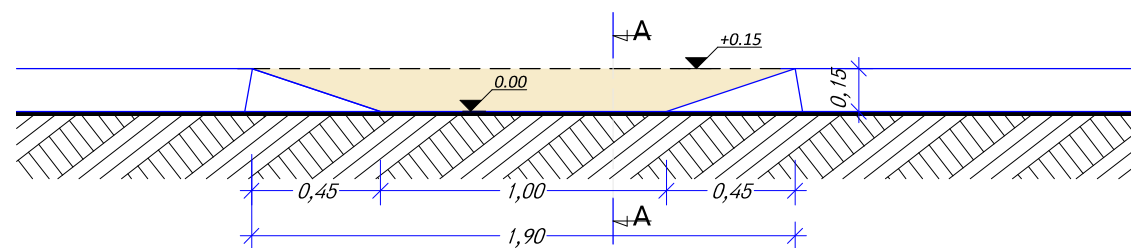


ჭრილი A A

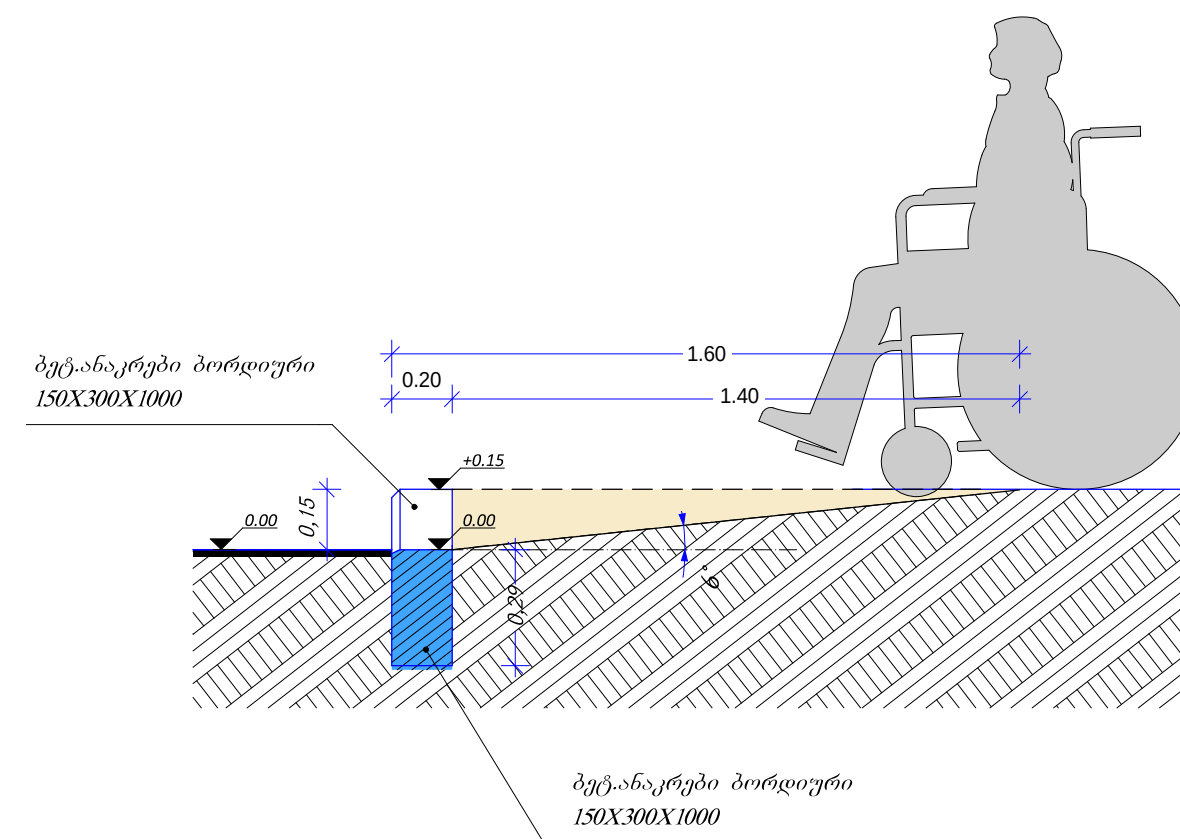



შენიშვნა: პირობათა მოწყობის ნახაზზე ნაჩვენებია სპეციალისტის მიხედვით
ქონები ან უნდა აღინიშნოს 6 ბილანს

მთ. არქიტექტ.	ა. გაბელია	ა. გაბელია	ობიექტის მდებარეობა: ქ. ბათუმი		დასკვეთი: ა(ა)იპ საქალაქო ინფრასტრუქტურისა და კეთილმოწყობის სამმართველო
მთ. ინჟინერი	ლ. კვიკვიძია	ლ. კვიკვიძია	სტადია	მ.პ	პროექტირება: შ.პ.ს. „ხობი-2005“ ს/კ 244685131
დირექტორი	ს. დოღბაია	ს. დოღბაია	თარიღი	ფურცლის №	სულ რაოდ.
					ქ. ხობი, ბერიას ქ. №7


1. ბათუმში ჩუჩანს ქ. N3-ის მიმდებარე
ქონს შეთქმულობა
ტოპოგრაფია
ახსრული სიტუაცია


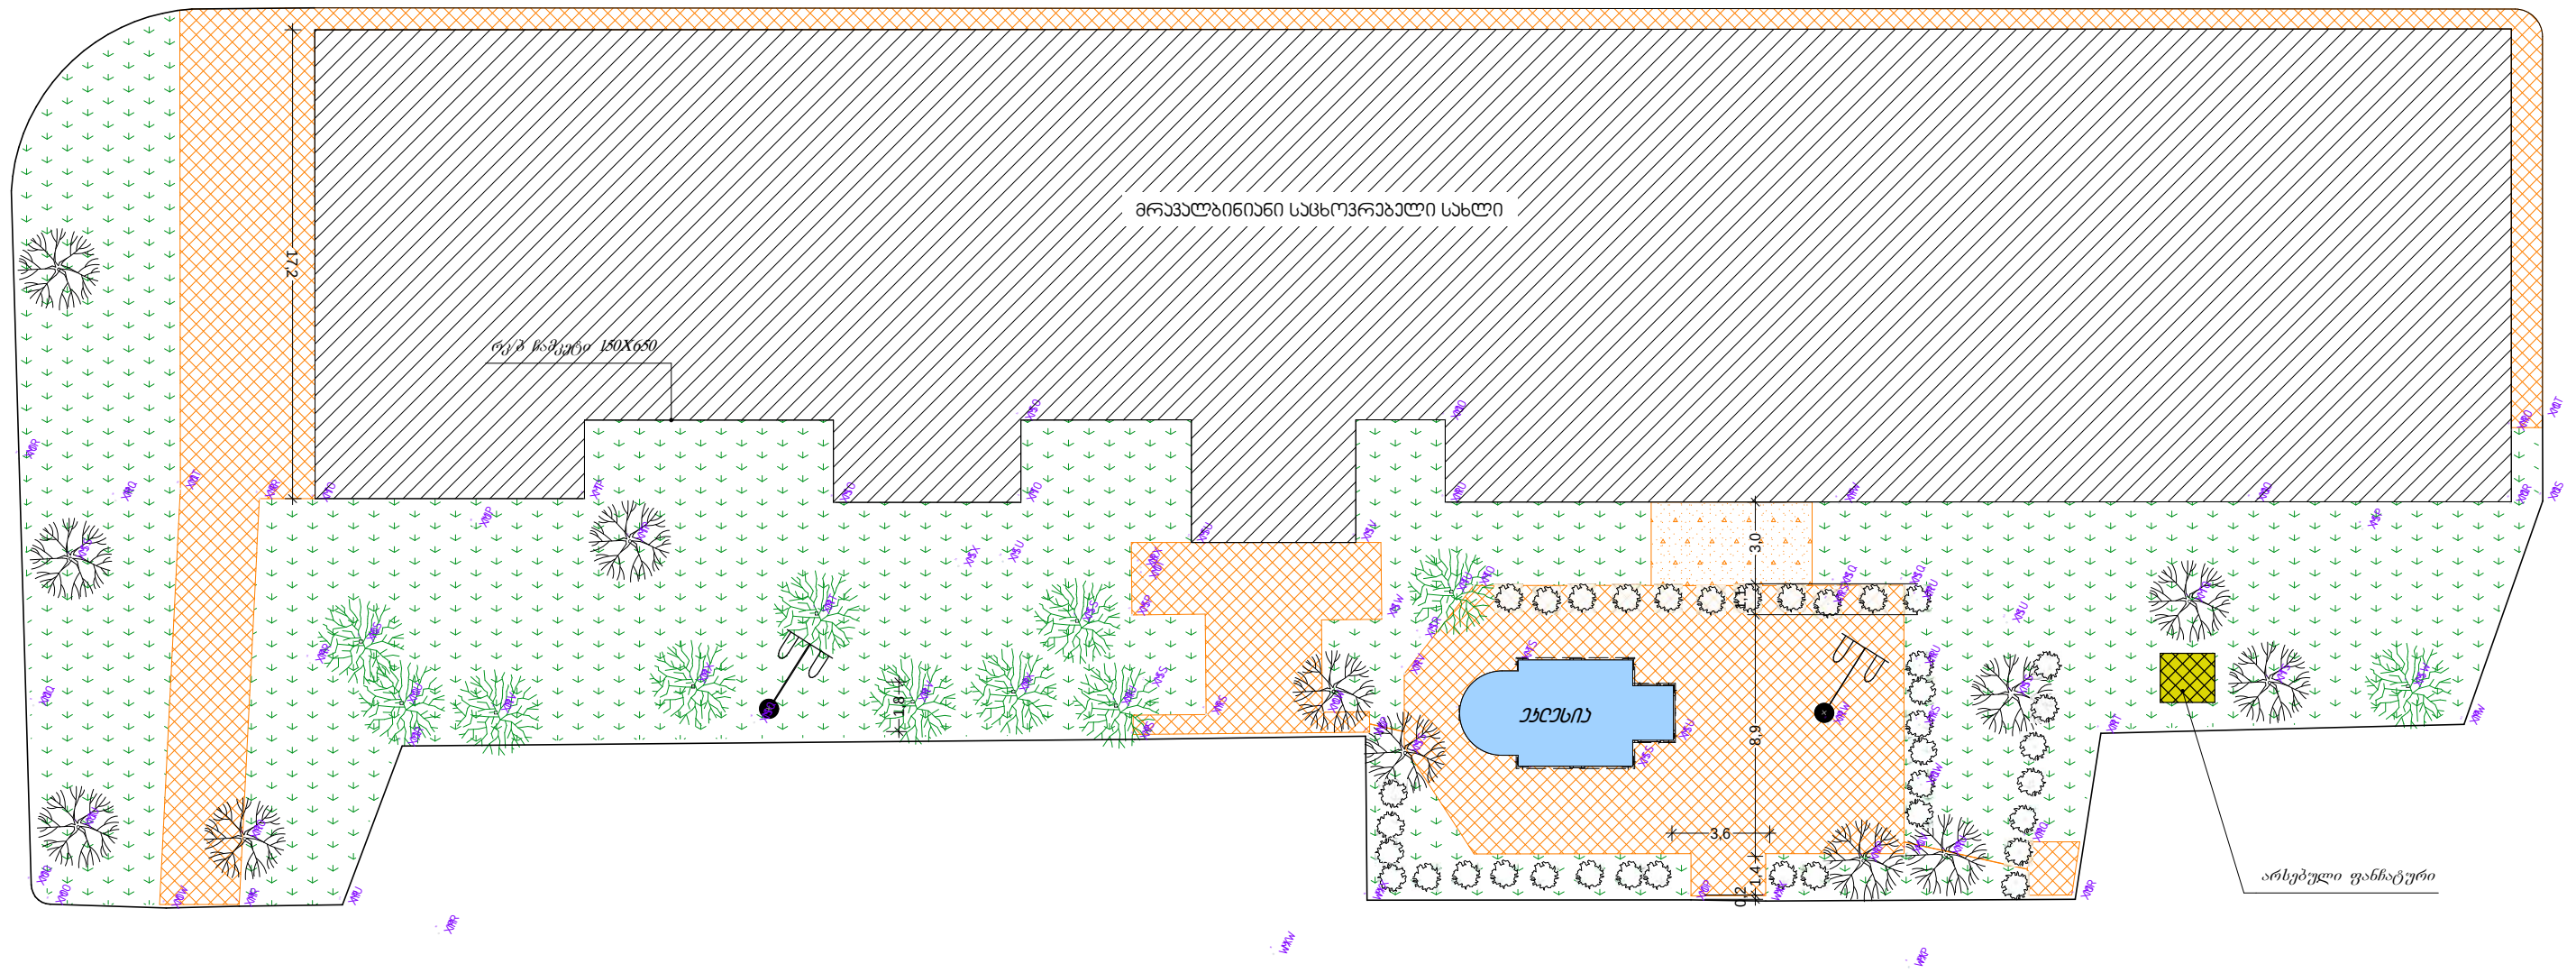


პირობითი აღნიშვნები :

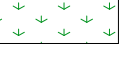
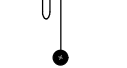
-  -ახსრული ნაგებობა
-  -ახსრული გზა/ნაგებობის ბოლო
-  -ახსრული საფ. ქ.
-  -ახსრული საფ. ქ.
-  -მცენარეული ნაპირი
-  -ახსრული ბაზა ბანათება

მთ. არქიტექტ.	ა. გაბელია	ა. გაბელია	ობიექტის მდებარეობა: ქ. ბათუმი			დაშვებით: ა(ა)იპ საქალაქო ინფრასტრუქტურისა და კეთილმოწყობის სამმართველო
მთ. ინჟინერი	ლ. კვიკვირა	ლ. კვიკვირა	სტადია	მ.პ		პროექტირება: შ.პ.ს. „ხოზი-2005“ ს/კ 244685131 ქ. ხოზი, ბერიას ქ. №7
დირექტორი	ს. დოღბაია	ს. დოღბაია	თარიღი	ფურცლის №	სულ რაოდ.	

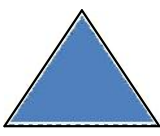


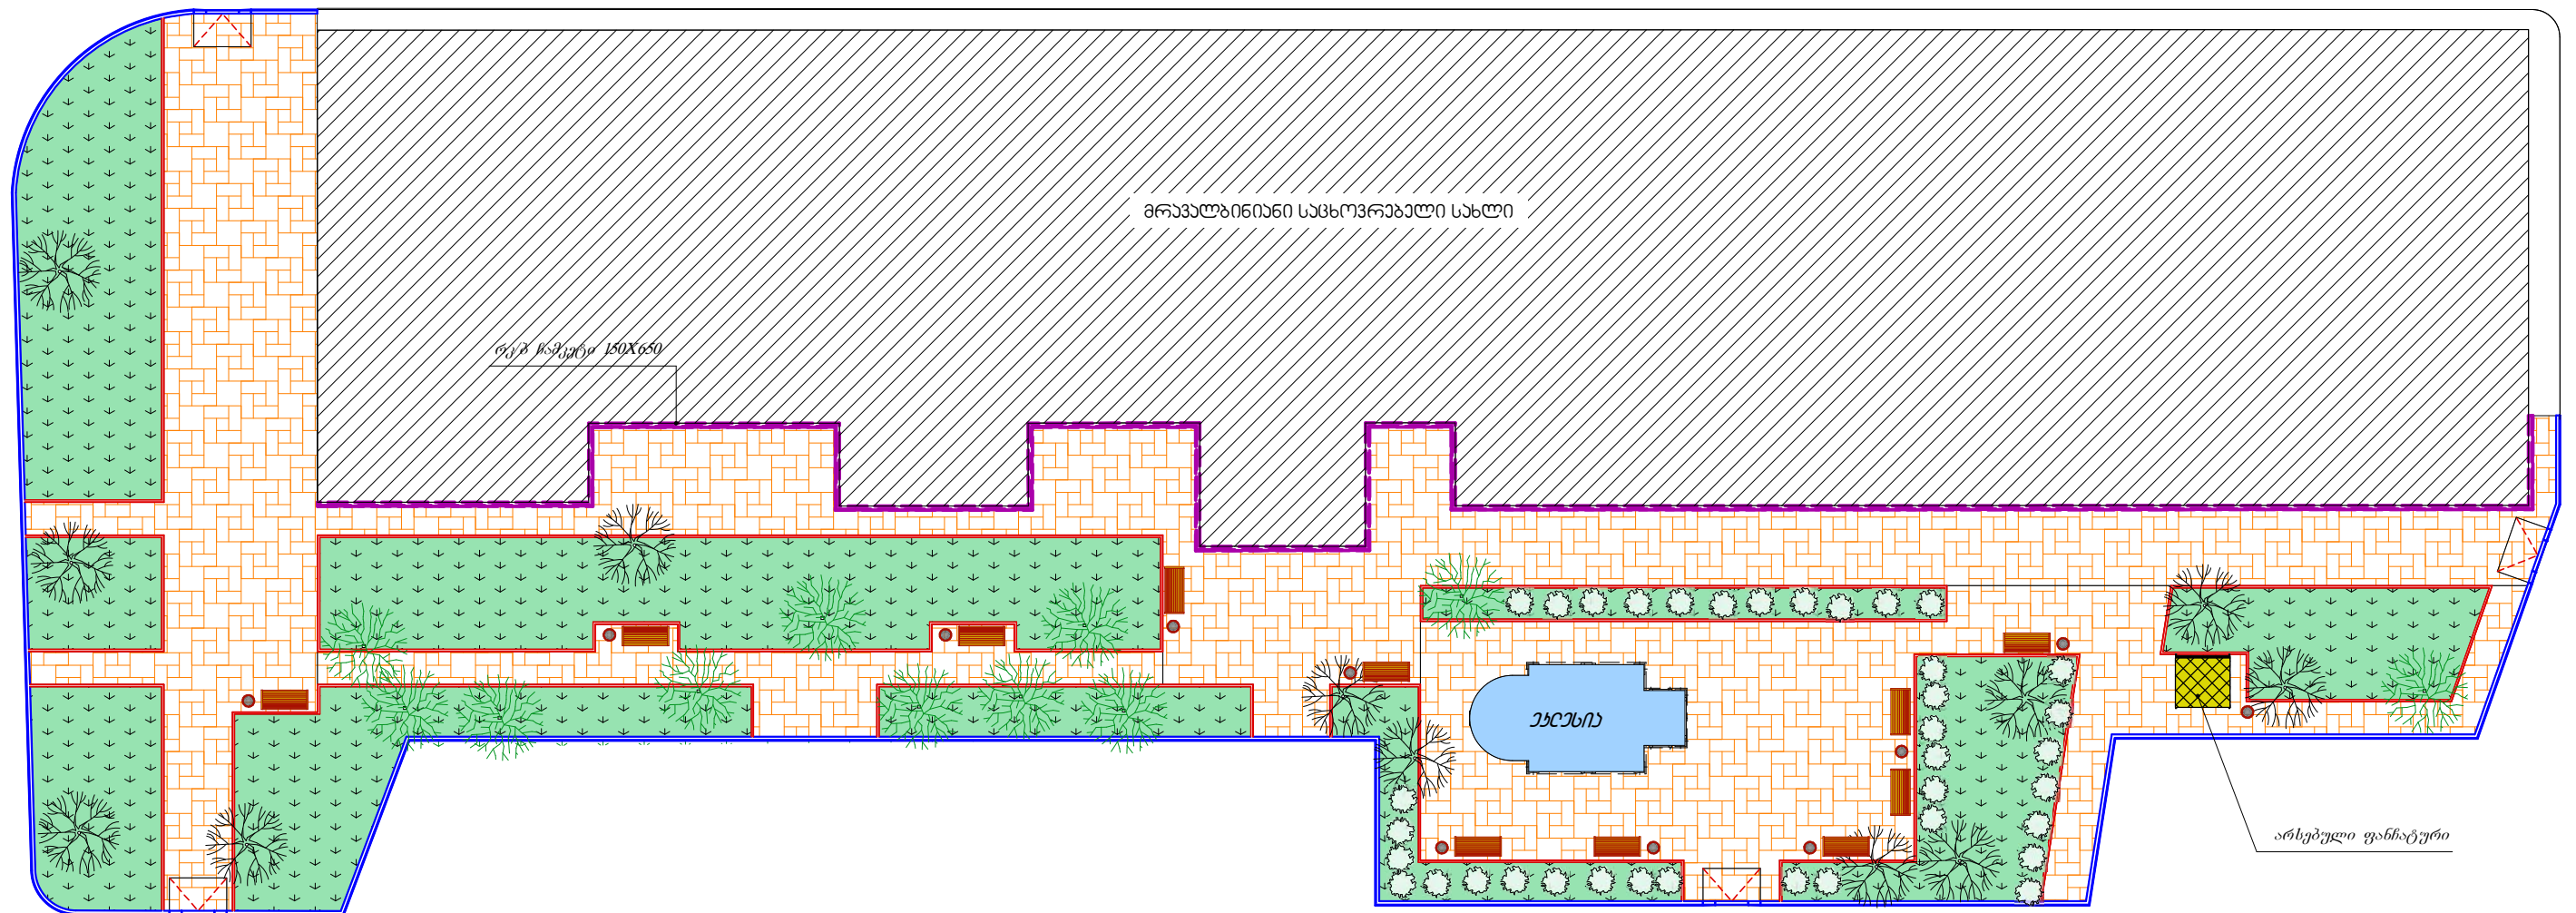
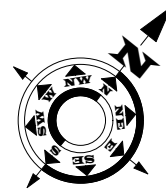


პირობითი აღნიშვნები :

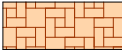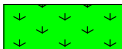- | | | | |
|---|--|---|-------------------------|
|  | -ღარიბი ფილა (ფილაში მოხიზნი) სიმა. 6 სმ |  | -საპირი საფარი |
|  | -ბაზ.ანაჟიბი ბოიხიზი 150*300*1000 |  | -სანაბაჟი ჟუთი |
|  | -ბაზ.ანაჟიბი ბოიხიზი 80*200*1000 |  | -საჩიხილობა (ფანჯარაჟი) |
|  | -მეპანა ჟოიხიზი ბოიხიზი | | |

მთ. არქიტექტ.	ა. გაღელია	ა. გაღელია	ობიექტის მდებარეობა: ქ. ბათუმი		დაშკელი: ა(ა)იპ საქალაქო ინფრასტრუქტურისა და კეთილმოწყობის სამმართველო
მთ. ინჟინერი	ლ. კვიკვირა	ლ. კვიკვირა	სტადია	მ.პ	პროექტირება: შ.პ.ს. „ხოზი-2005“ ს/კ 244685131 ქ. ხოზი, ბერიას ქ. №7
დირექტორი	ს. დოღბაია	ს. დოღბაია	თარიღი	ფურცლის №	
				სულ რაოდ.	



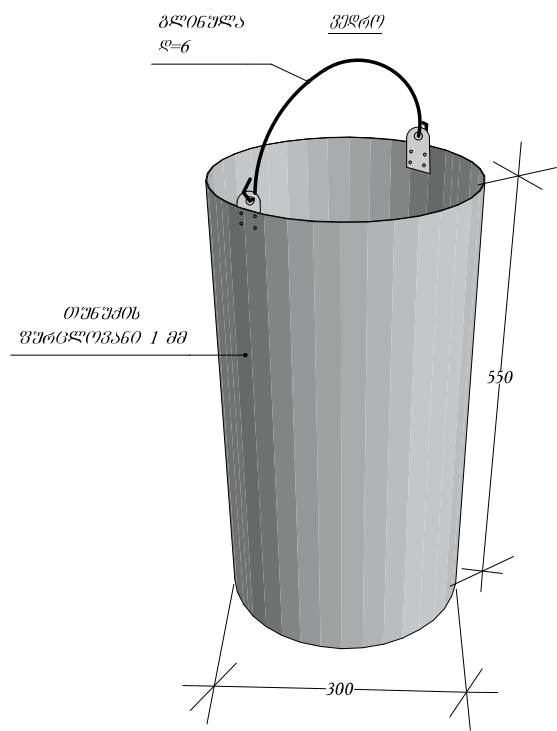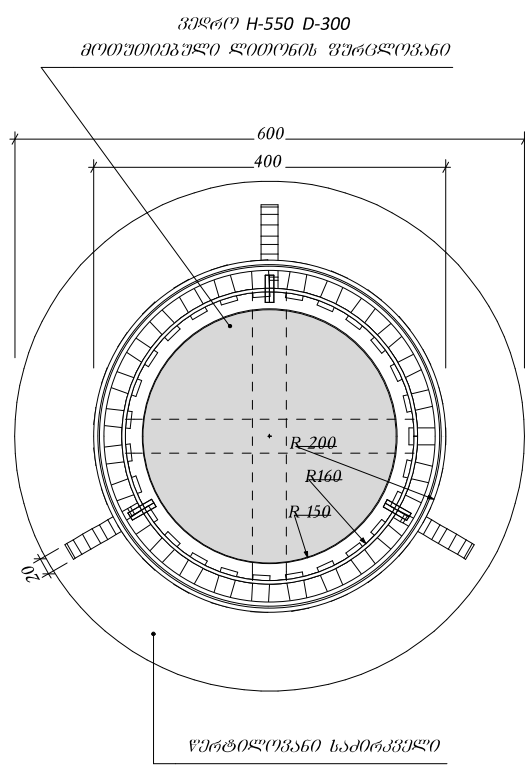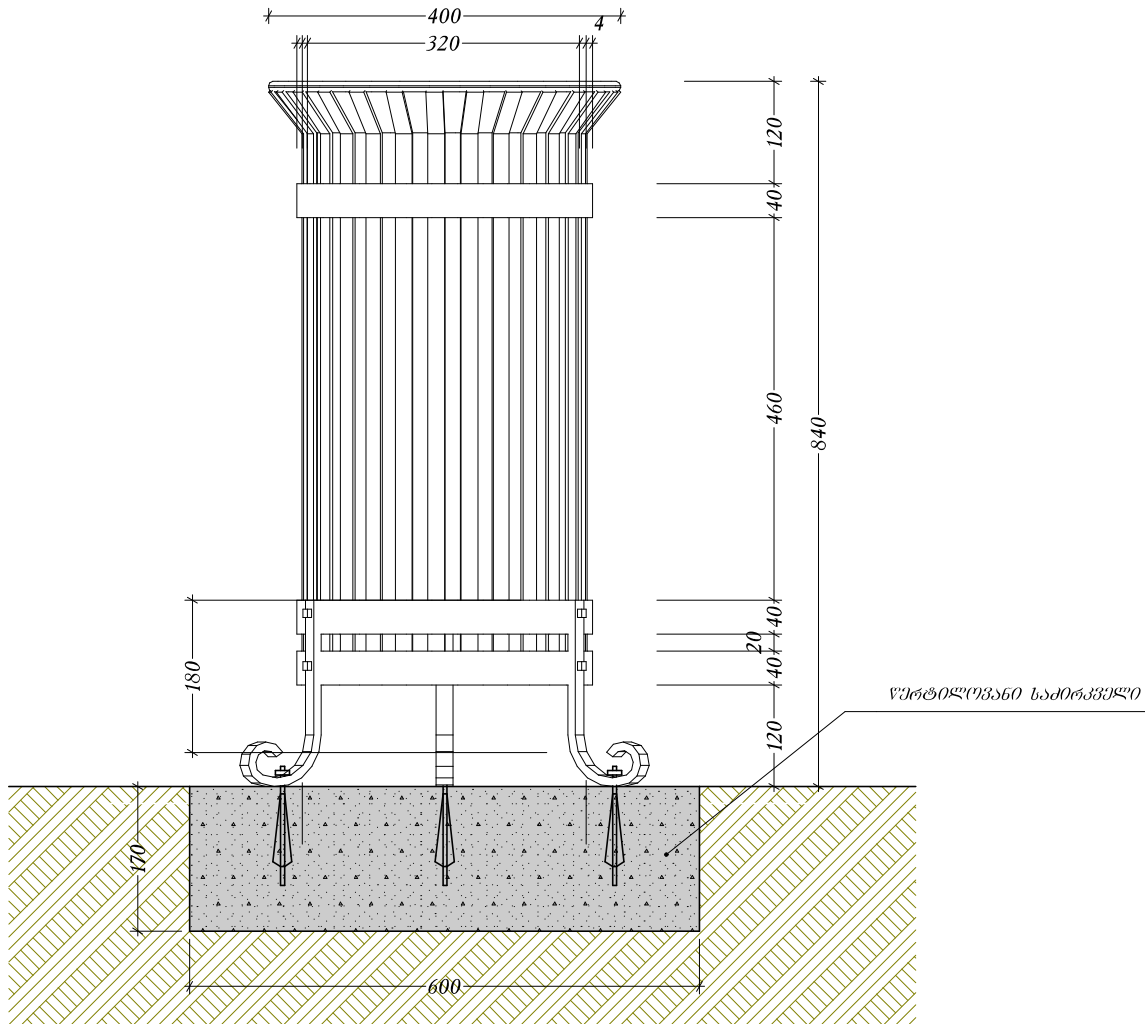

მასალათა ამონაკრები
ერთ სანაგვე ყუთზე

1. ზოლოვანა 20X4 მმ L-750 მმ 27-ცალი
2. ზოლოვანა 40X4 მმ L-1070 მმ 3-ცალი
3. ზოლოვანა 20X10 მმ L-310 მმ 3-ცალი
4. ზოლოვანა 40X4 მმ ურნის ძირი L-320 მმ 2-ცალი
5. ნაგლინი(გლინულა) D=12 მმ L-1260 მმ 1-ცალი
6. ნაგლინი(გლინულა) D=6 მმ L-500 მმ 1-ცალი
6. ლითონის მთუთიებული ფურცლოვანა 1-მმ - 0.6 მ2
7. მოქლონი d=12 -6 ცალი
8. ბეტონი 0.048 მ3

მთ. არქიტექტ.	ა. გადელია	ა. გადელია	ობიექტის მდებარეობა: ქ. ბათუმი		ა(ა)იპ საქალაქო ინფრასტრუქტურისა და კეთილმოწყობის სამმართველო
მთ. ინჟინერი	ლ. კვიკვირა	ლ. კვიკვირა	სტადია	მ.პ.	პროექტირება: შ.პ.ს. „ხობი-2005“ ს/კ 244685131
დირექტორი	ს. დოლბაია	ს. დოლბაია	თარიღი	ფურცლის №	ქ. ხობი, ბერიას ქ. №7
				სულ რაოდ.	