



Luminaire

Height : 100cm
Length : 15x15 cm (3mm thickness)
Material: Aluminum armature, acrylic armature
Led : 100 W Led (Samsung led , Meanwell drive
Paint : Electrostatic powder coating
Color : Anthracite, Optional

LED-01

- ბეჟი ფერის მარმარილოს ქვისგან ჩამოსხმული 380 სმ. სანათი
- ქვის სანათის ტანი 15X15X300 სმ ბეჟი ფერის და მარმარილოს ქვის გრანულები (0-3მმ), დეკორატიული თეთრი ცემენტი, პლასტიფიკატორები, 6-8 მმ. დიამეტრის ფიბრო ბაზალტის არმირება.
 - სანათის თავი 15X15X100 სმ ოთხკუთხა სანათი განათების სიმძლავრე 120 ვატი, განათების ხარისხი 4500 ლუმენსი

გამოყენებული მასალები:


ბეჟი ფერის და მარმარილოს ქვის გრანულები (0-3მმ), დეკორატიული თეთრი ცემენტი, პლასტიფიკატორები, 6-8 მმ. დიამეტრის ფიბრო ბაზალტის არმირება.

ზედაპირი:


ნატურალური ქვის ფაქტურის მქონე, წყალმედეგი, ყინვამედეგი, ხვედროვანი ზედაპირით (sand surface), ცემენტის აპკისგან სპეც.

ქიმიით გარეცხილი, გალავნილი ქვის ლაქით,

შენიშვნა: სხმული უნდა შედგებოდეს ერთგვაროვანი მასისგან, არ უნდა იყოს შემათქმელები ან სხვა მასით მოპირკეთებული; სანათის თავი უნდა იყოს მაღალი ხარისხის წყალმედეგი კორპუსისგან დამზადებული განათების სიმძლავრე 120 ვატი, განათების ხარისხი 4500 ლუმენსი.

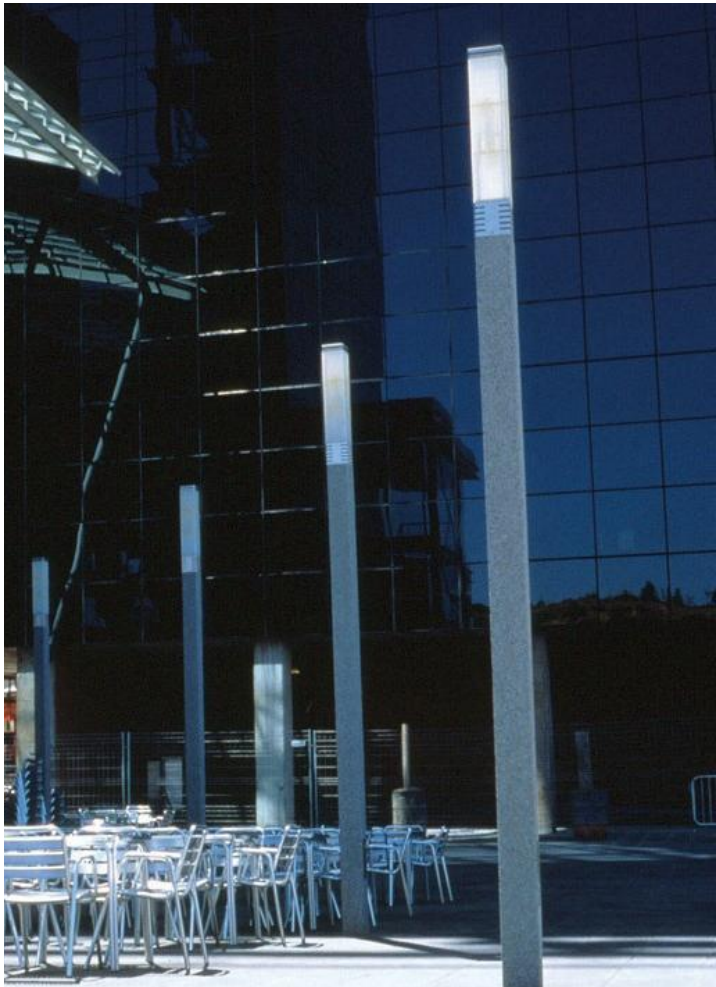

№1- LED სანათი

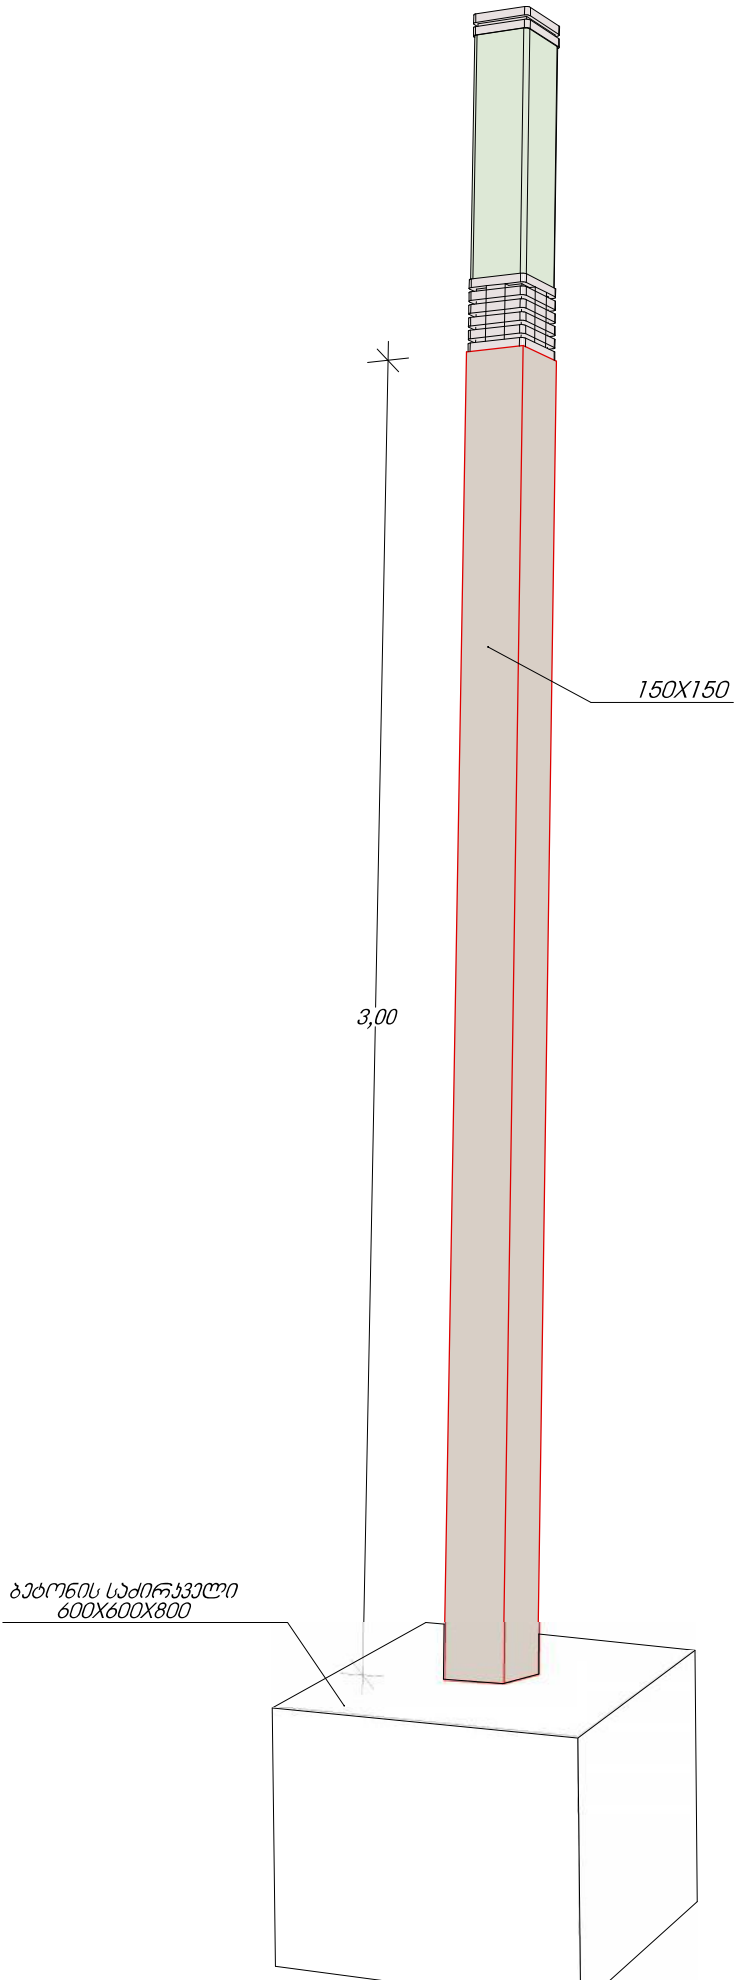

ობიექტის დასახელება		
დამკვეთი:		
ა(ა)პი "საქალაქო ინფრასტრუქტურისა და კეთილმოწყობის სამმართველო"		
ობიექტის მისამართი:		
ქ. ბათუმი		
პროექტირება: შ.პ.ს. „სობი-2005“ ს/კ 244685131 ქ.სობი, ბერიას ქ. №7		
თანამდებობა	სახელი გვარი	სელმოწერა
არქიტექტორი	ა. გაღულია	
მთ.ინჟინერი	ლ. კვიკვიია	
ღირექტორი	ს. დოლბაია	
სტადია		მ.პ
თარიღი	ფურცლის №	სულ რაოდ.