


ქ.ბათუმი
მ. ვარშანისძის მე-6 ჩიხის კეთილმოწყობა
ხოტუაგოშრო ბეზმა

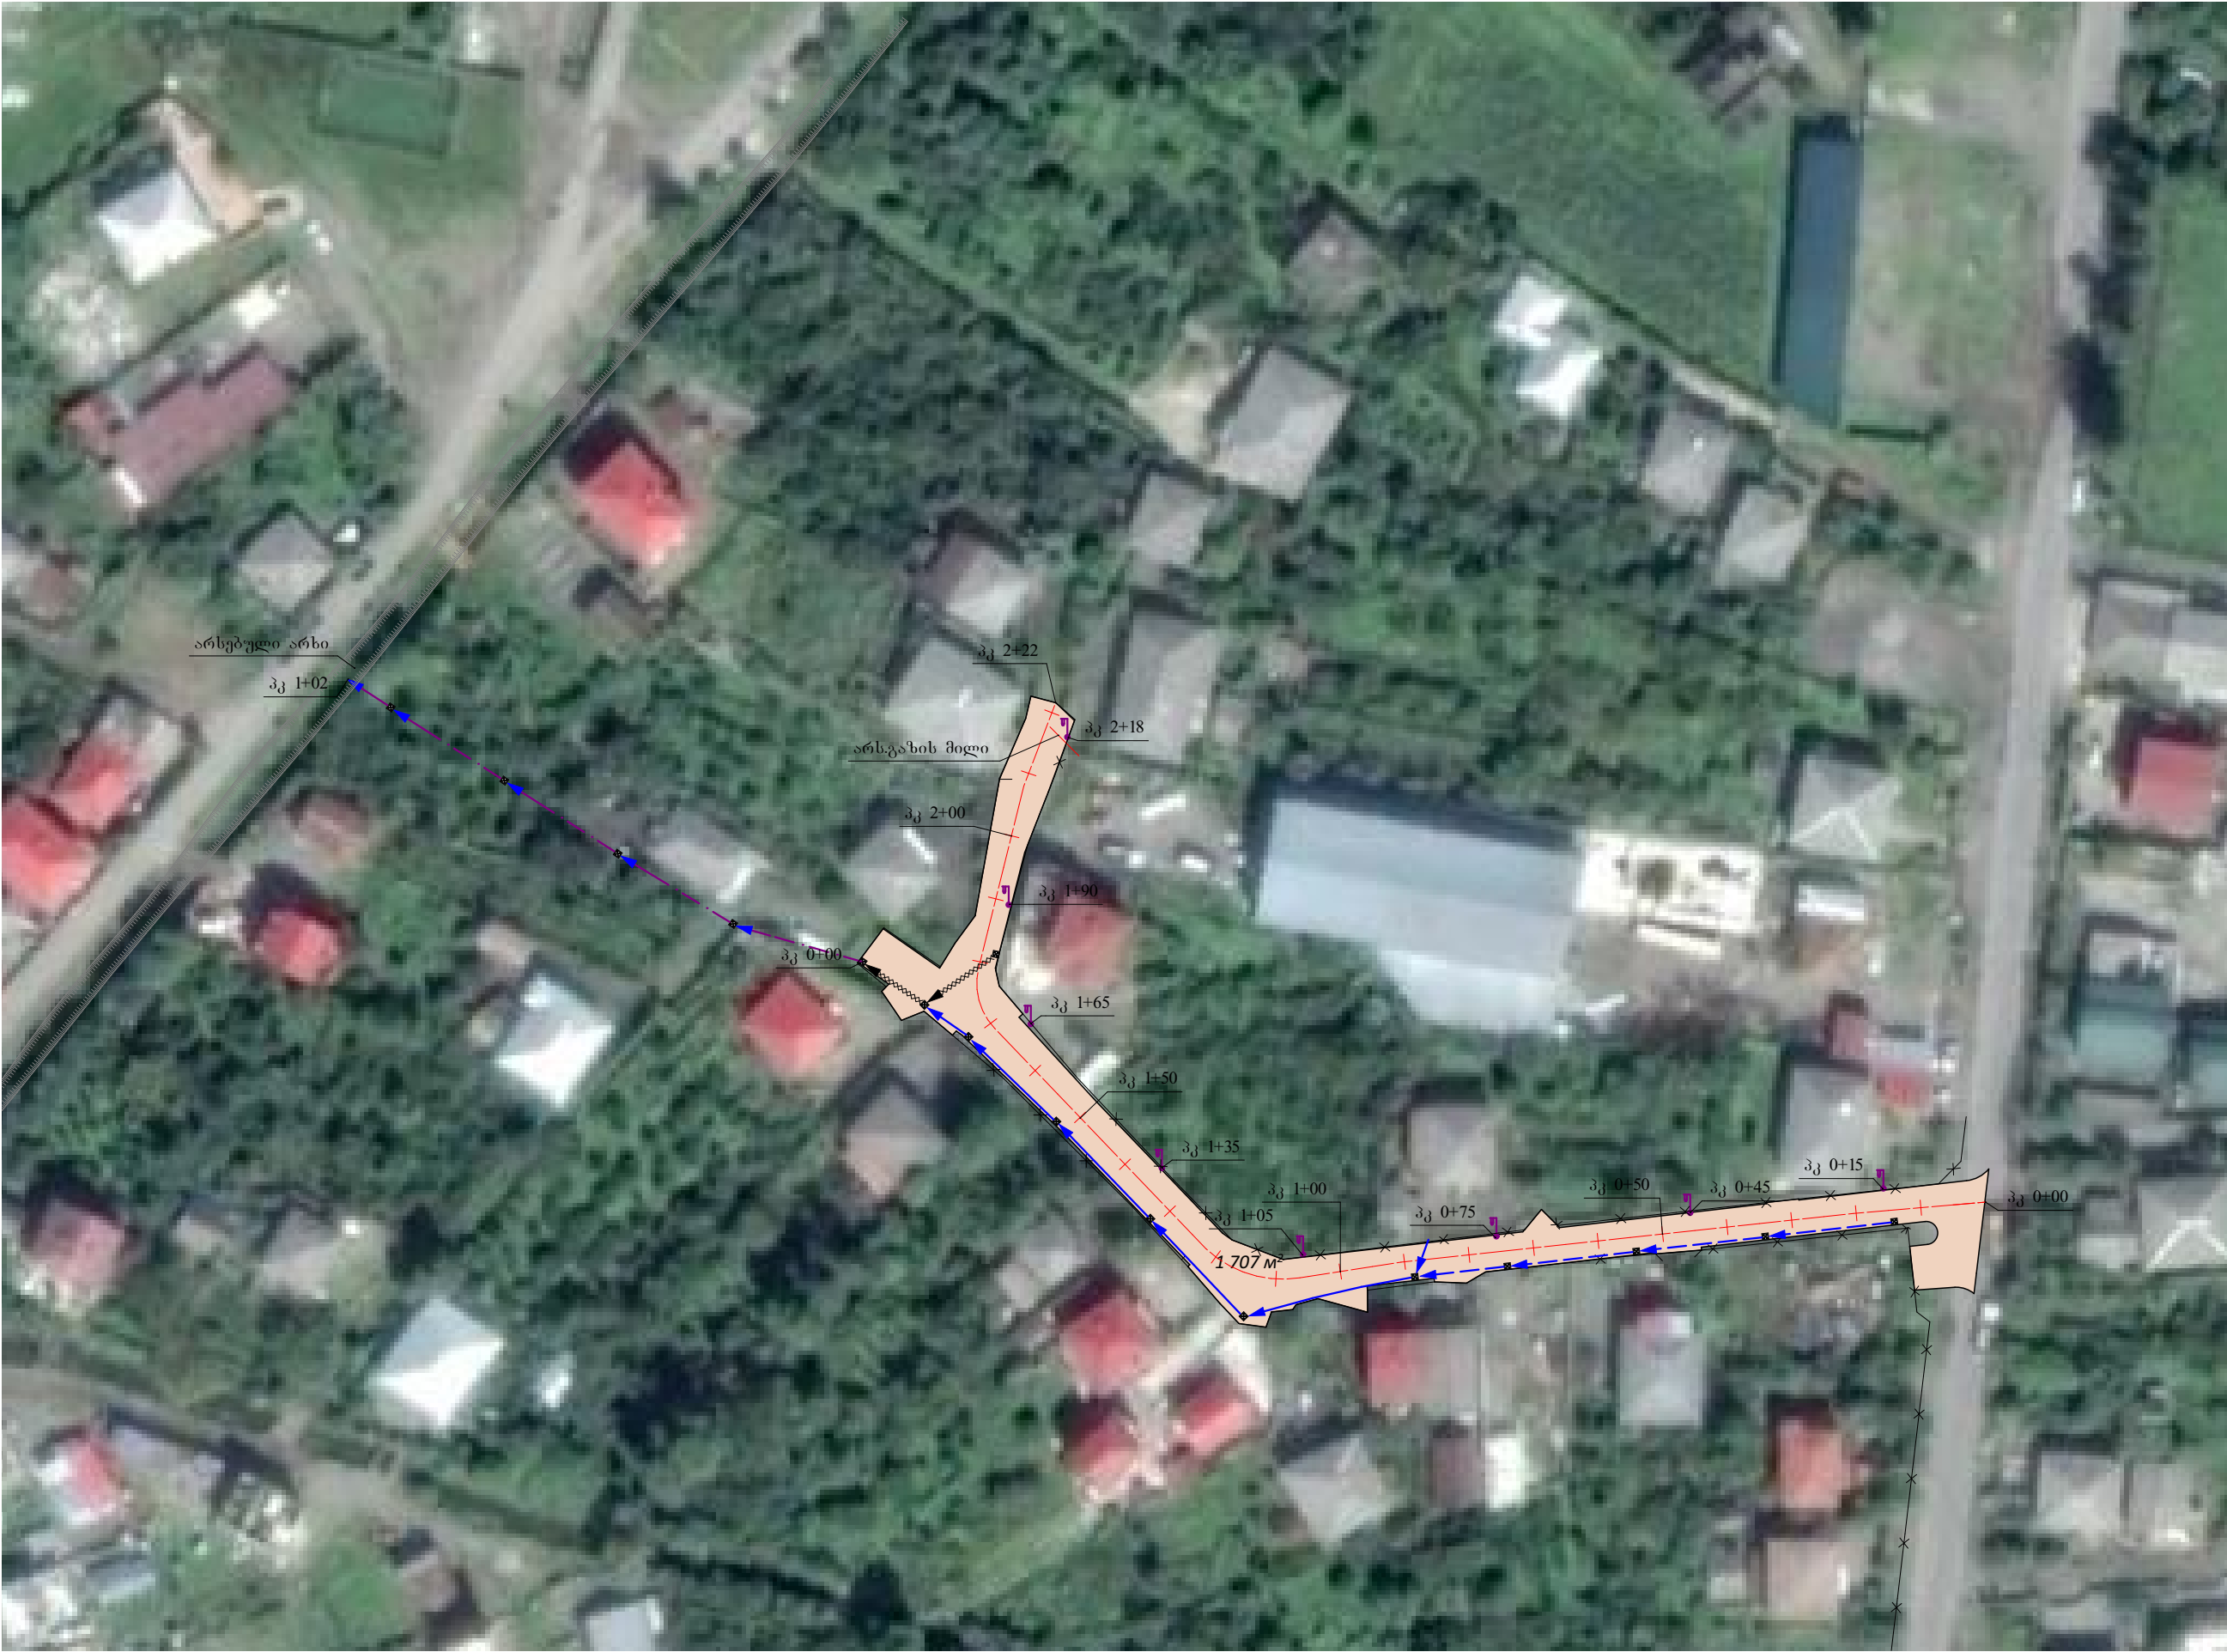


ობიექტის დასახელება		
დამკვეთი: ბათუმის მერია		
ობიექტის მდებარეობა: ქ. ბათუმი		
პროექტირება: შ.პ.ს. „ზობი-2005“ ს/კ 244685131 ქ.ზობი, ბერიას ქ. №7		
თანამდებობა	სახელი გვარი	სელმოწერა
არქიტექტორი	ა. გადელია	ა. გადელია
მთ.ინჟინერი	ლ. კვიკვირა	ლ. კვიკვირა
დირექტორი	ს. დოლბაია	ს. დოლბაია
სტადია		მ.პ
თარიღი	ფურცლის №	სულ რაოდ.

ქ.ბათუმი
მ. ჯარშანის მე-6 ხისის კეთილმოწყობა

ტ.ო.პ.ო.ბ.ე.მ.ა

1 2




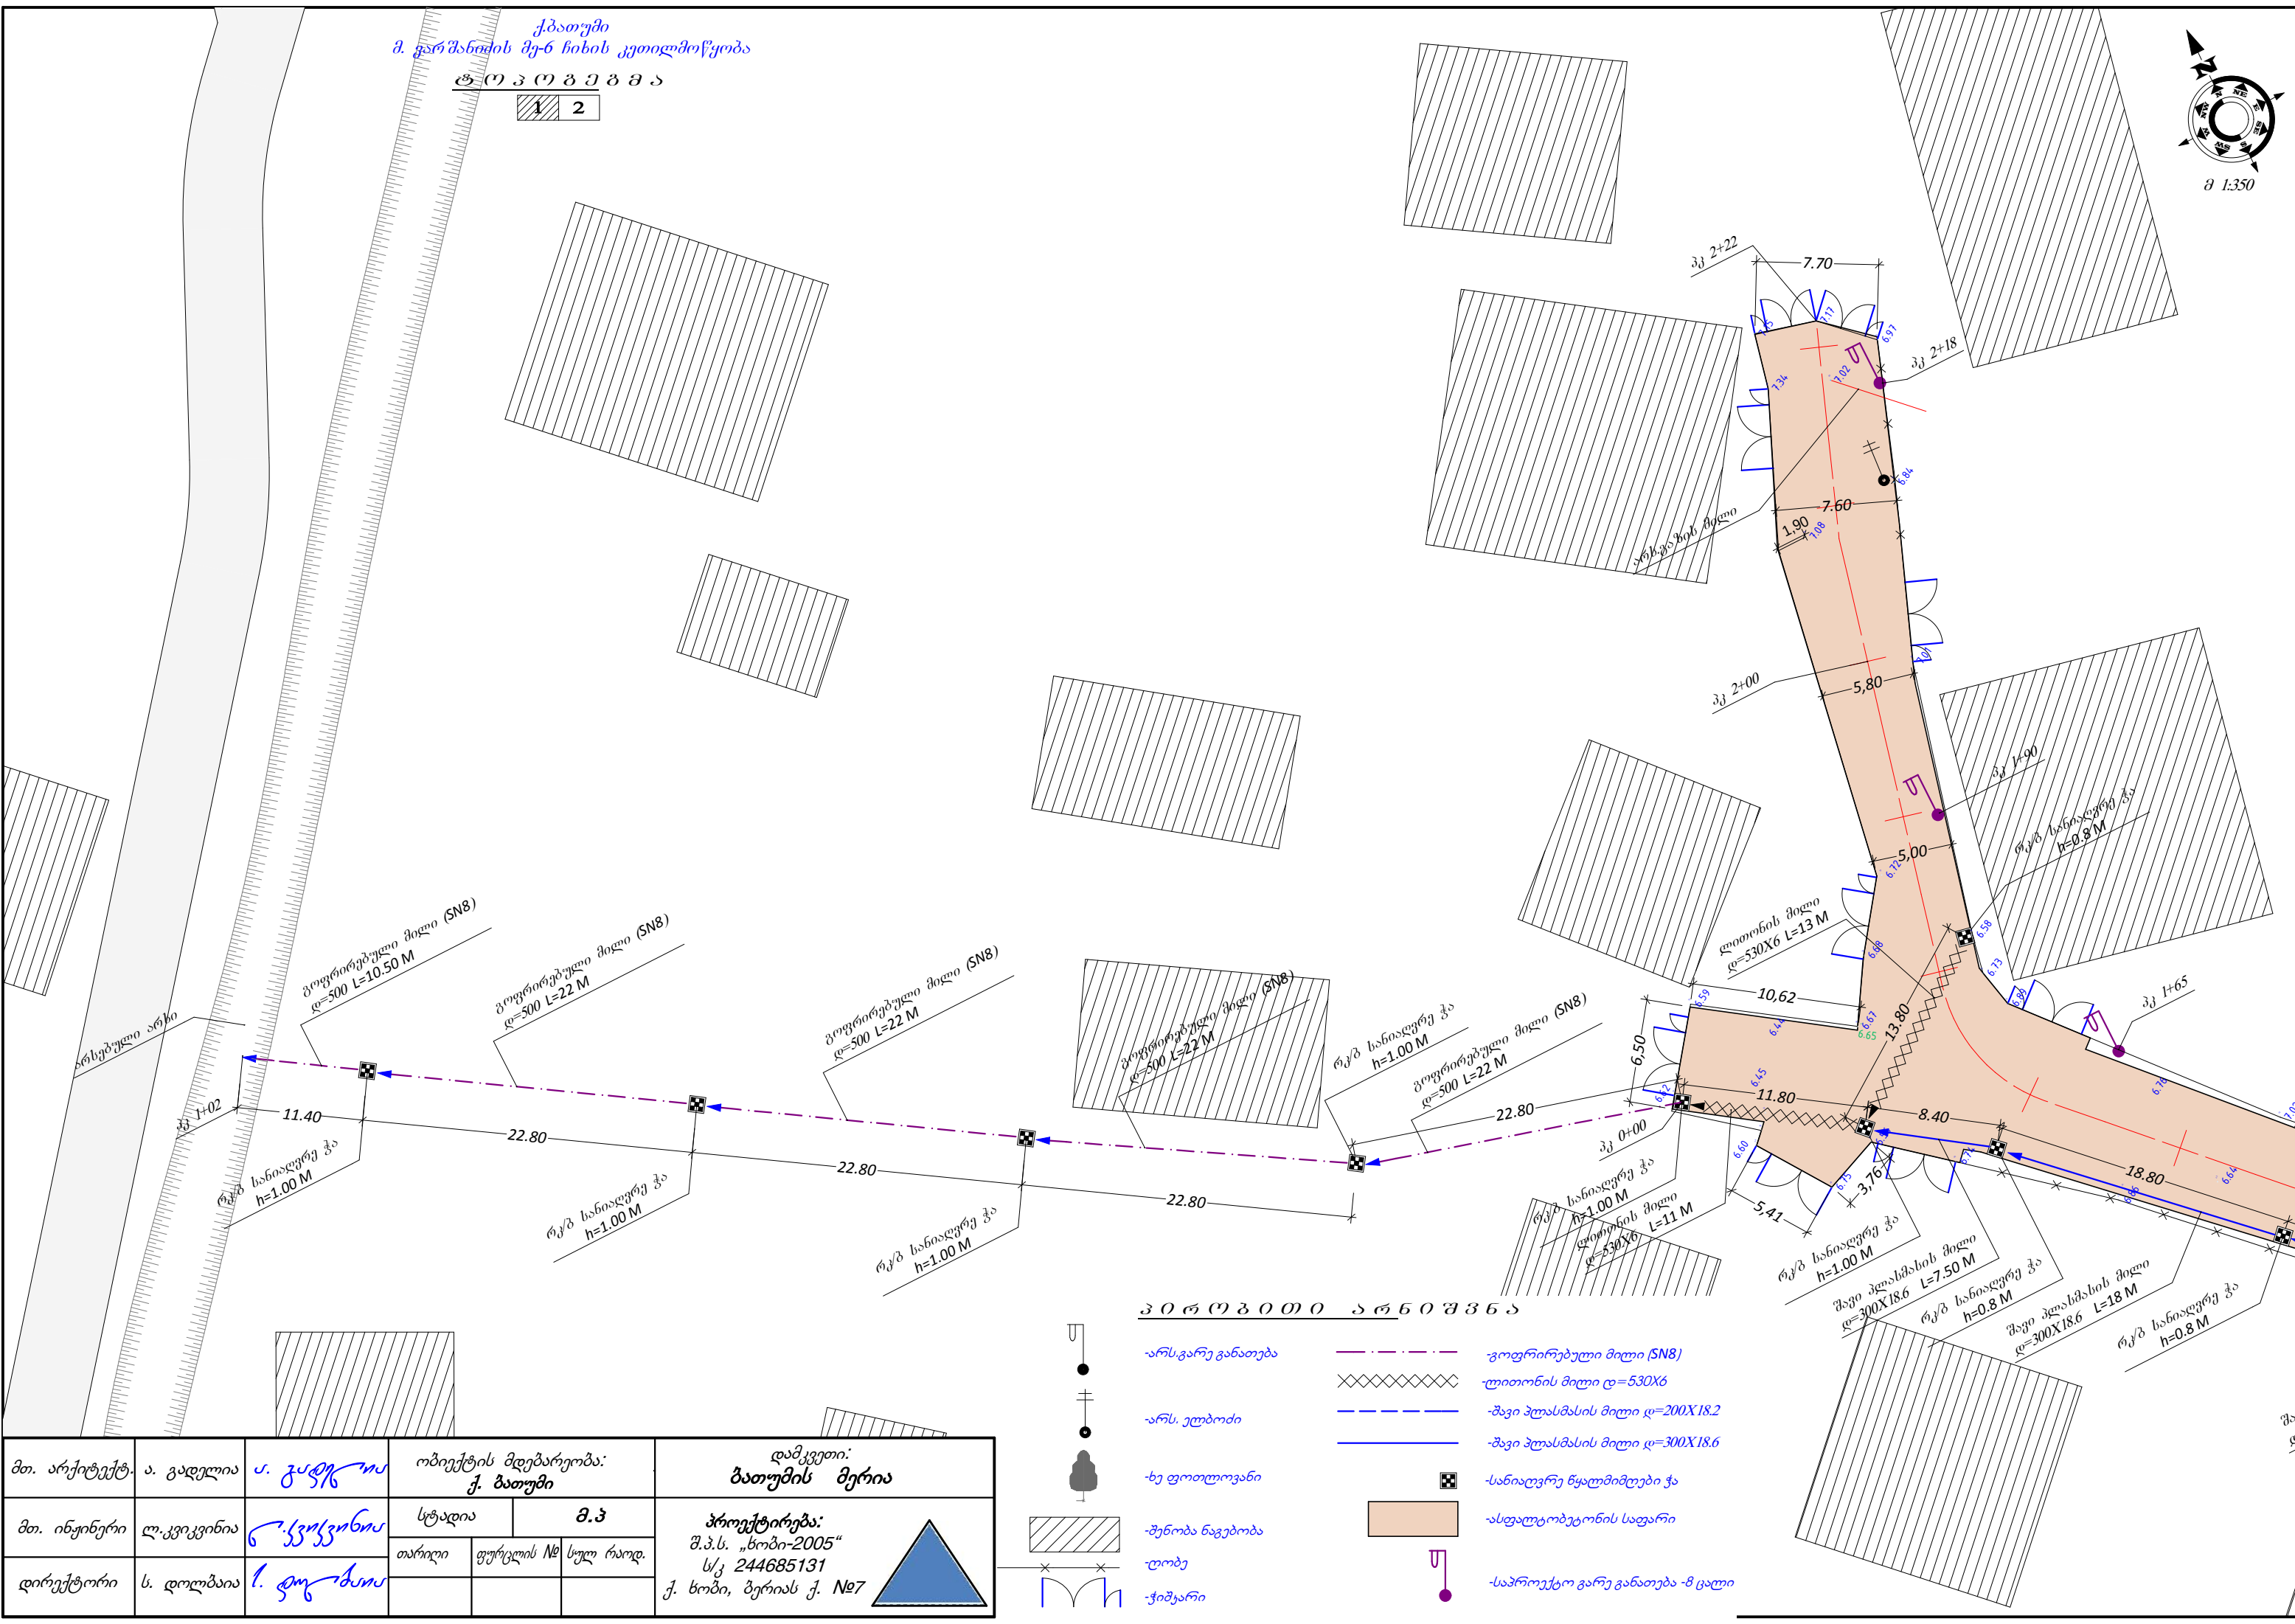


პ.ო.რ.ო.პ.ო.თ.ო. ა.რ.ს.ი.შ.ს.გ.ა

- არს.გარე განათება
- არს. ელბოძი
- ხე ფოთლოვანი
- შენობა ნაგებობა
- ღობე
- ჭიშკარი
- გოფირებული მილი (SN8)
- ლითონის მილი ღ=530X6
- შავი პლასტმასის მილი ღ=200X18.2
- შავი პლასტმასის მილი ღ=300X18.6
- სანიადვრე წყალმომღები ჭა
- ასფალტობეტონის საფარი
- საპროექტო გარე განათება -მ ცალი


მთ. არქიტექტ.	ა. გადელია	ა. გადელია	ობიექტის მდებარეობა: ქ. ბათუმი			დამკვეთი: ბათუმის მერია		
მთ. ინჟინერი	ლ. კეიკელია	ლ. კეიკელია	სტადია	მ.პ		პროექტირება: შ.პ.ს. „ზოზი-2005“ ს/კ 244685131 ქ. ხობი, ბერიას ქ. №7		
დირექტორი	ს. დოღბაია	ს. დოღბაია	თარიღი	ფურცლის №	სულ რაოდ.			

სანიღვრე მილების მოსაწყობად
ტრანშეების გათხრის სქემატური ნახაზი.
პრილეგი

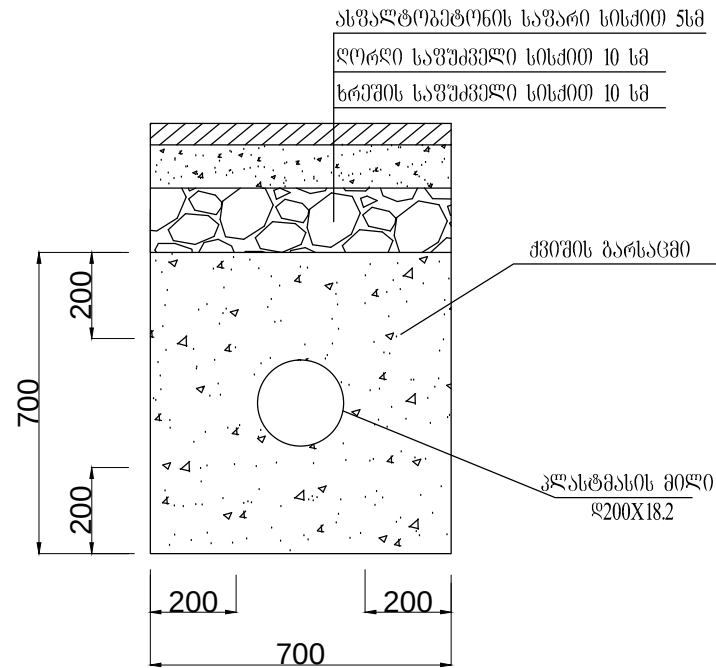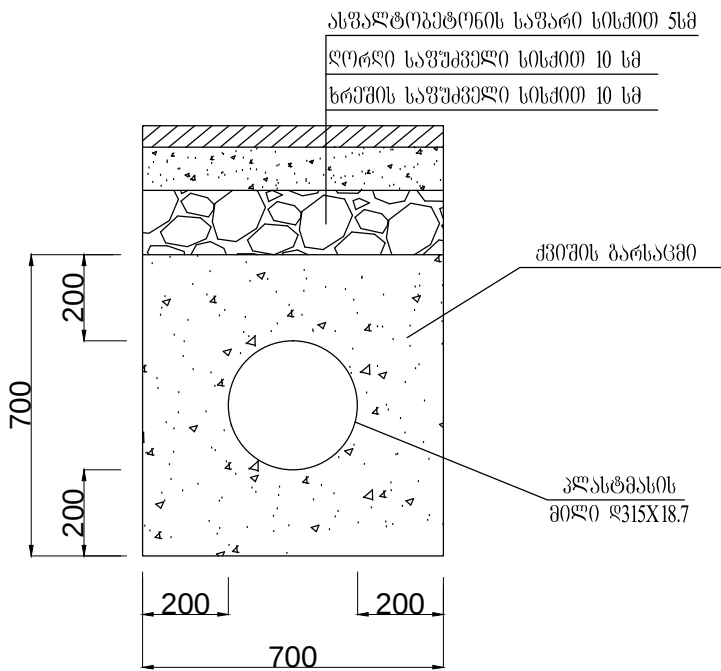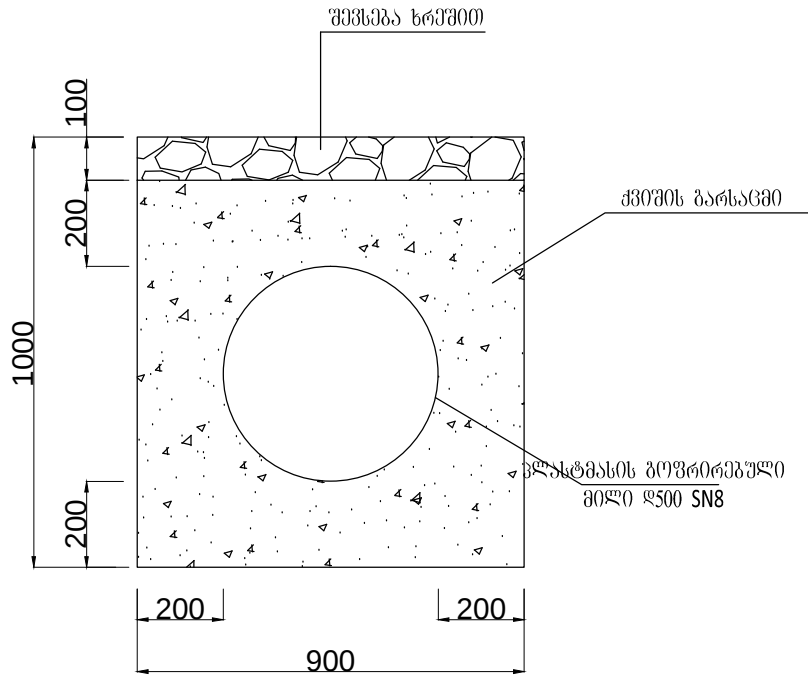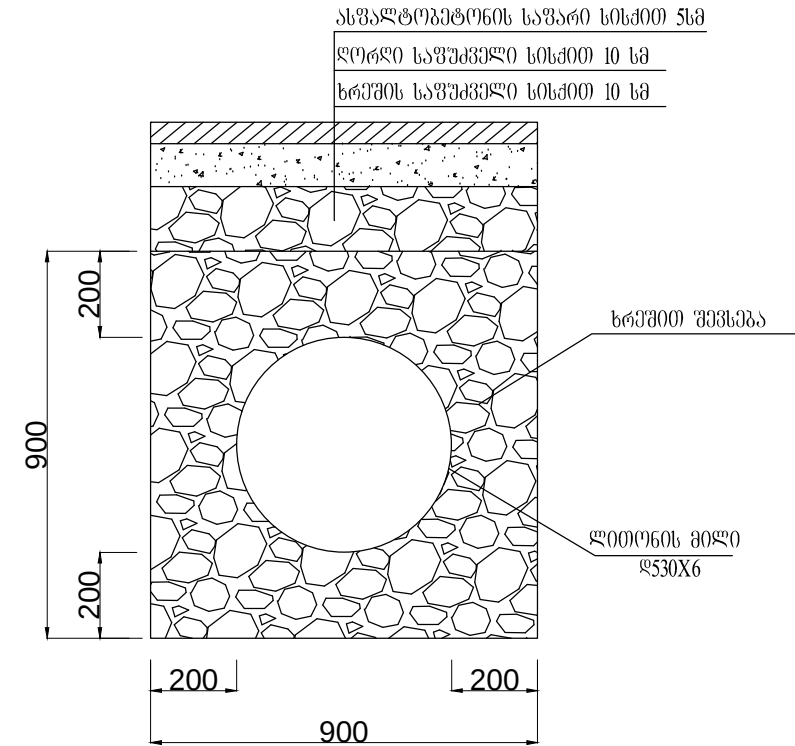

სპეციფიკაცია		
პირობითი აღნიშვნები		
ობიექტის დასახელება		
მ. ვარვანიძის 6 ნიხის კეთილმოწყობა		
ობიექტის დასახელება მ. გათუში		
დამკვეთი: მ. გათუშის მერია		
პროექტირება: შ.პ.ს. „ხობი 2005“ ს/კ 244685131 მ. ხობი, გურიის მ. №7		
არქიტექტორი	ა. გადელია	
მტ.ინჟინერი	ლ. კეიკელია	
დირექტორი	ს. დოლბაია	
სტადია	მ. კ.	
თარიღი	ფურცელი	ფურცლები
ფორმატი A 3		

ქ.ბათუმი
მ. გარშანიძის მე-6 ნიხის კეთილმოწყობა
საგზაო საშენის მოწყობა
(ტიპური კონსტრუქციული პრილი)

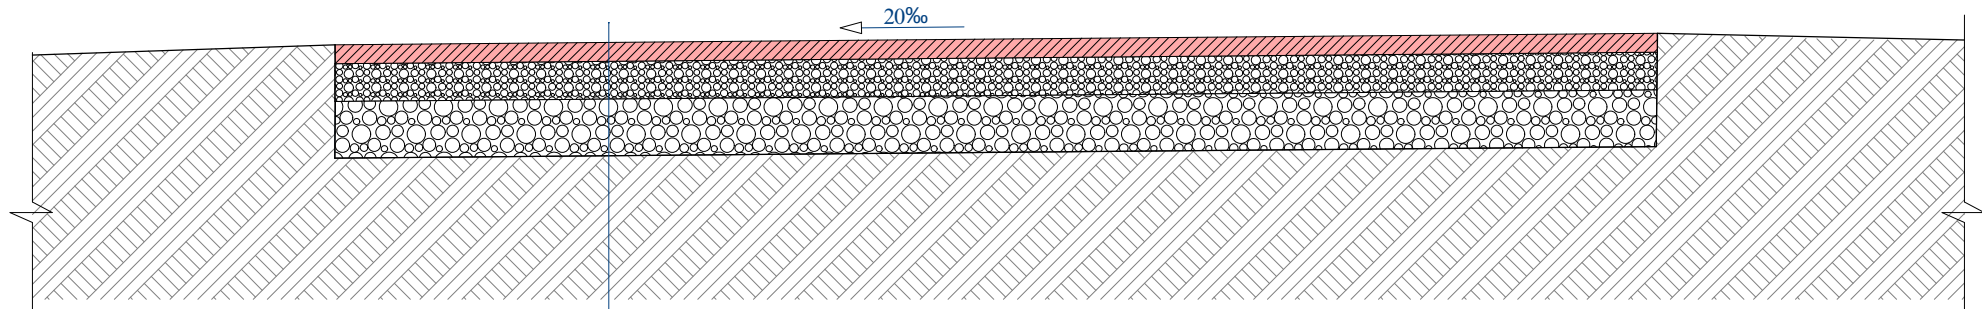


საფარი, წვრილმარცვლოვანი ასფალტობეტონის ცხელი ნარევი სისქით 5 სმ
თხევადი ბითუმი მოსხმა
შემასწორებელი ფენა, ფრაქციული ღორღი, სისქე 10 სმ
საფუძველი, ქვიშა-ხრეშოვანი ნარევი, სისქე 10 სმ
ს/ზის არსებული საფუძველი

ობიექტის დასახელება

დამკვეთი:
ბათუმის მერია




ობიექტის მდებარეობა:
ქ. ბათუმი

პროექტირება:
შ.პ.ს. „ნობი-2005“
ს/კ 244685131
ქ.ნობი, ბერიას ქ. №7

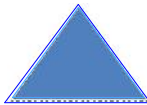

თანამდებობა	სახელი გვარი	სტამბა
პროექტირება	ა. გადელია	ა. გადელია
მთ.ინჟინერი	ლ. კვიკვიძია	ლ. კვიკვიძია
დირექტორი	ს. დოღვაია	ს. დოღვაია


სტადია	მ.პ	
თარიღი	ფურცლის №	სულ რაოდ.

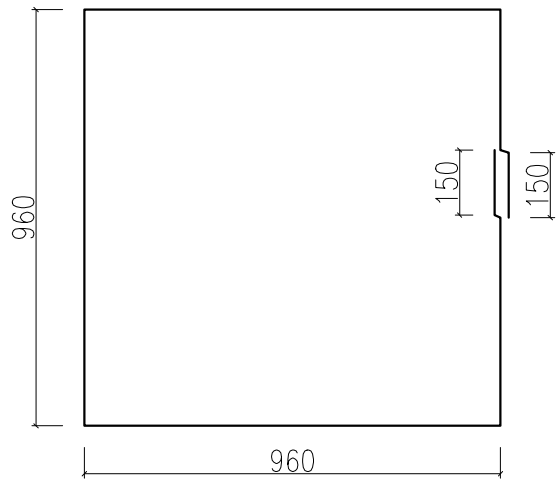
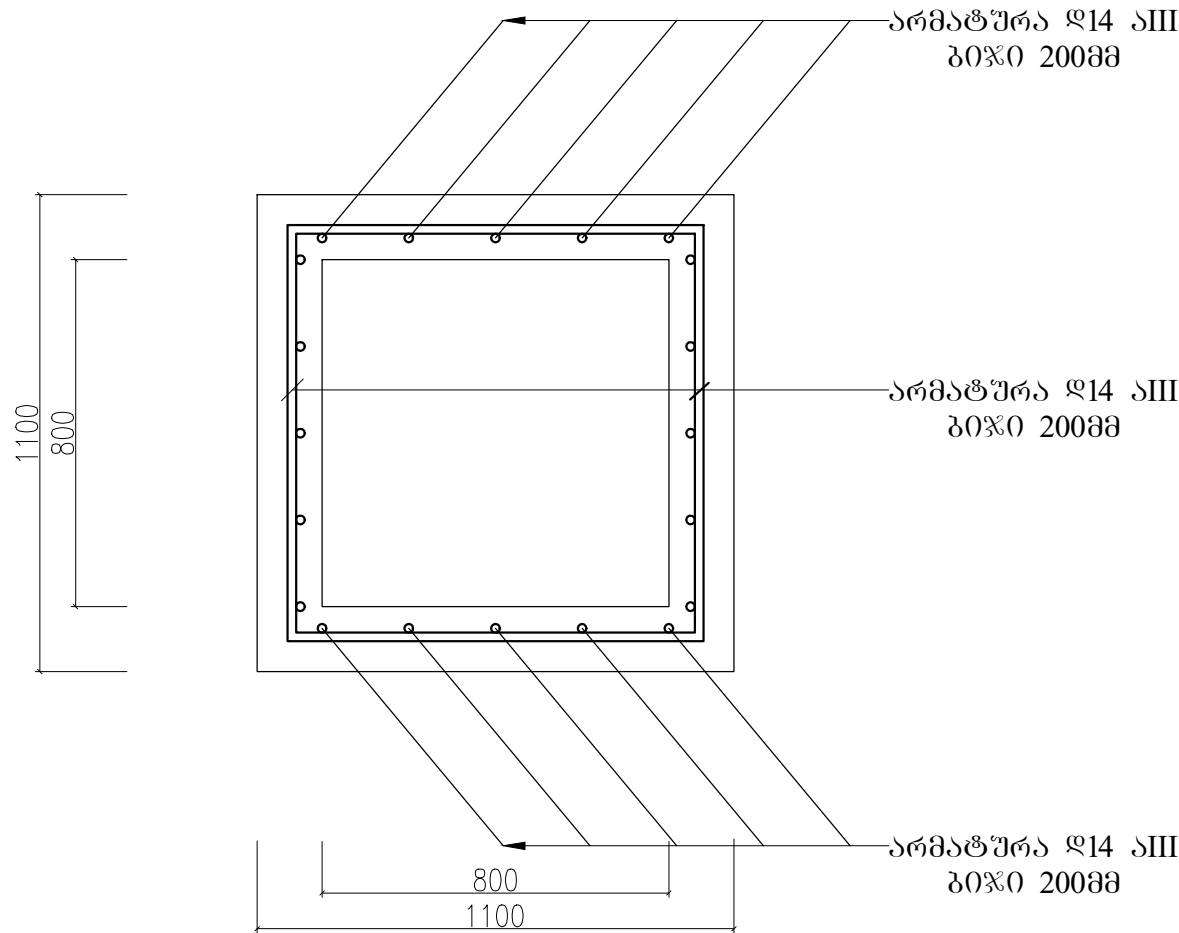
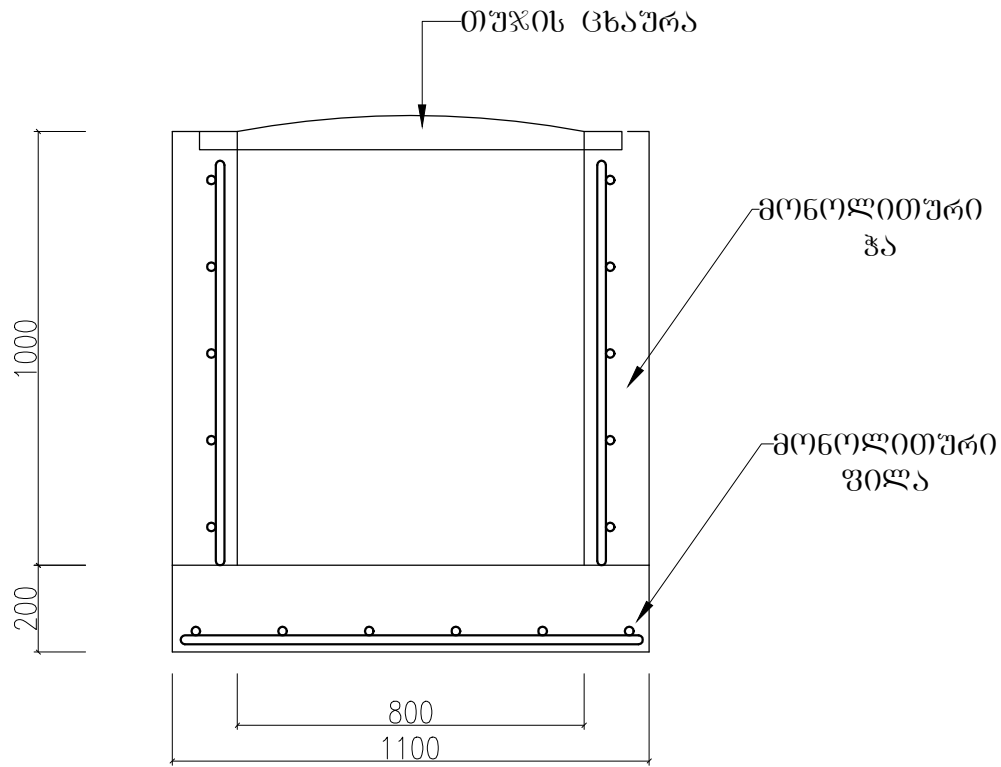


შენიშვნა: პერტიკალური არმატურები განთავსდეს ბიჯით 200 მმ
ჰორიზონტალური არმატურები განთავსდეს ბიჯით 200 მმ
სანიაღვრე თუჯის ღუპი ჩარჩოთი დამონტაჟდეს
ჭის დაბეტონების დროს
ჰორიზონტალური არმატურების შეპირაპირება
მოხდეს გადაღებით და შედუღებით სიგრძით 150 მმ

სპეციფიკაცია		
პირობითი აღნიშვნები		
ობიექტის დასახელება		
მ. ვარშანის 6 ნიხის კეთილმოწყობა		
ობიექტის დასახელება		
მ. ბათუმი		
დამკვეთი:		
მ. ბათუმის მერია		
პროექტირება: შ.პ.ს. „ხობი 2005“ ს/კ 244685131 მ. ხობი, გერმანის ქ. №7		
არქიტექტორი	ა. გაღულია	
მტ.ინჟინერი	დ. კვიკინია	
დირექტორი	ს. დოლბაია	
სტადია	მ. პ.	
თარიღი	ფურცელი	ფურცლები
ფორმატი A 3		



1	2
---	---

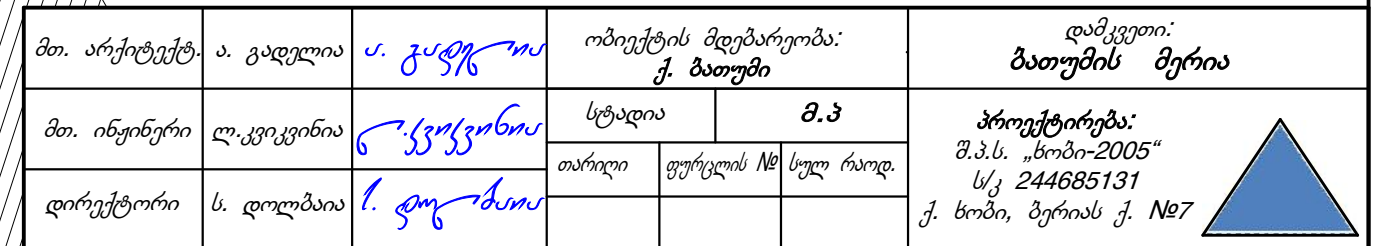

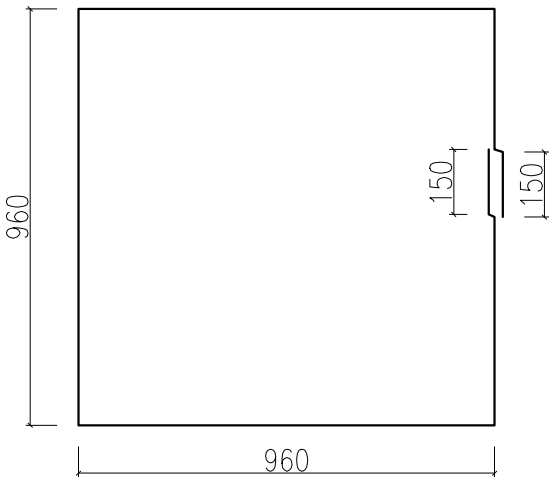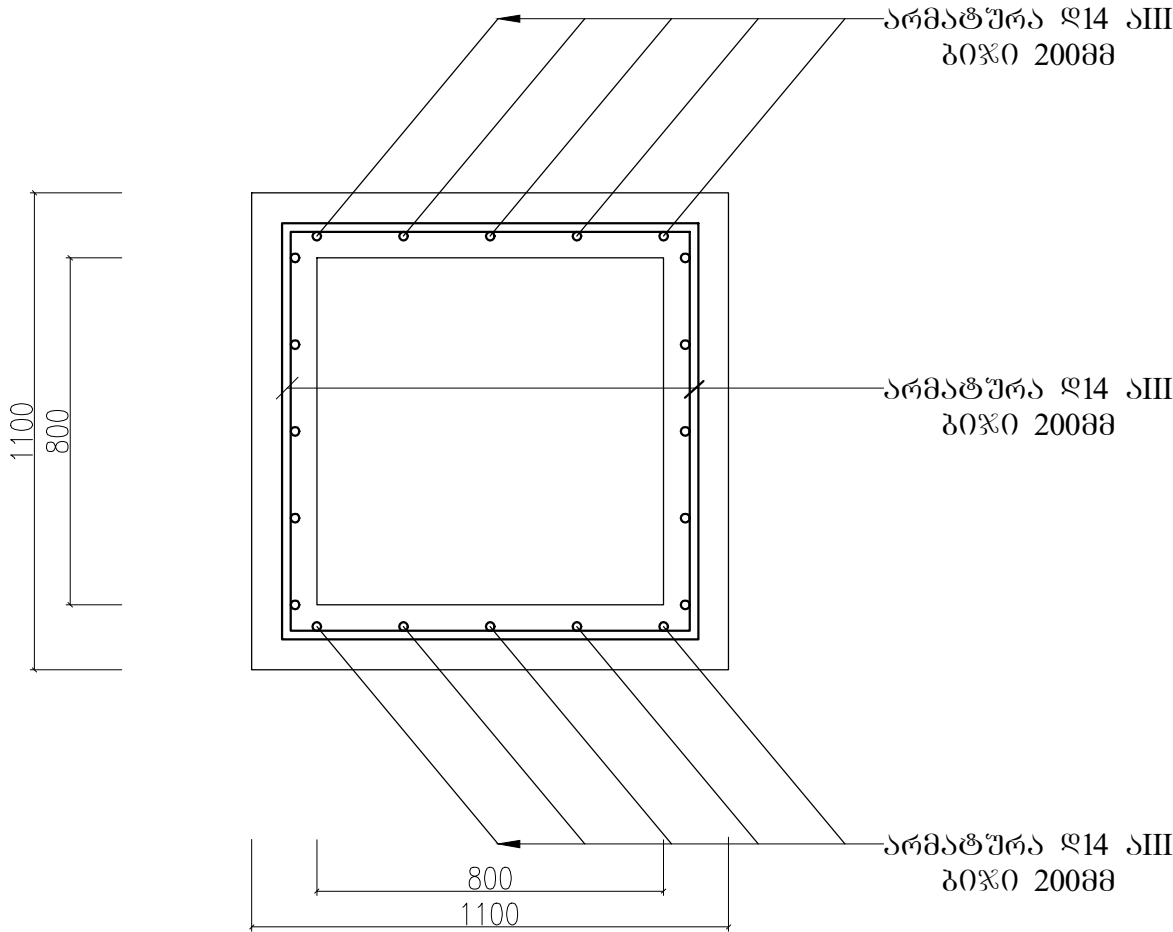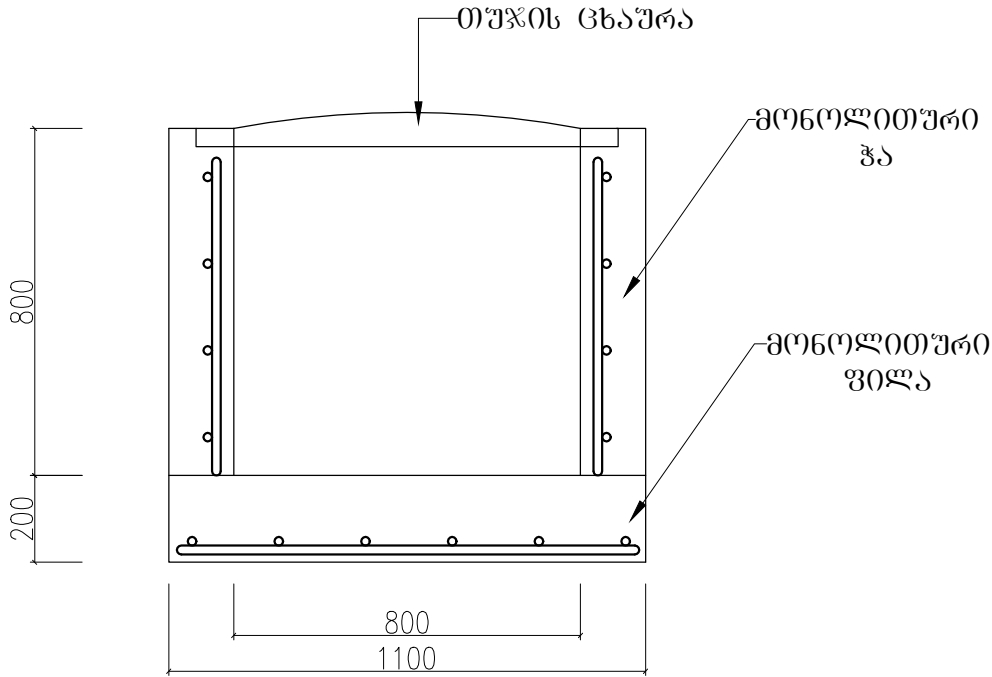

შენიშვნა: ვერტიკალური არმატურები განთავსდეს გიჟით 200 მმ
ჰორიზონტალური არმატურები განთავსდეს გიჟით 200 მმ
სანიაღვრე თუჯის ლუკი ჩარჩოთი დამონტაჟდეს
ჭის დაბეტონების დროს
ჰორიზონტალური არმატურების შეპირაპირება
მოხდეს გადაღებით და შეღულებით სიბრძნით 150 მმ

სპეციფიკაცია		
პირობითი აღნიშვნები		
ობიექტის დასახელება		
მ ვარშანის 6 ნიხის კეთილმოწყობა		
ობიექტის დასახელება მ. გათუში		
დამკვეთი: მ. გათუშის მერია		
პროექტირება: შ.პ.ს. „ხობი 2005“ ს/კ 244685131 მ. ხობი, გერმანია მ. №7		
არქიტექტორი	ა. გაღულია	
მტ.ინჟინერი	დ. კეიკელია	
დირექტორი	ს. დოლბაია	
სტადია	მ. პ.	
თარიღი	ფურცელი	ფურცლები
ფორმატი A 3		

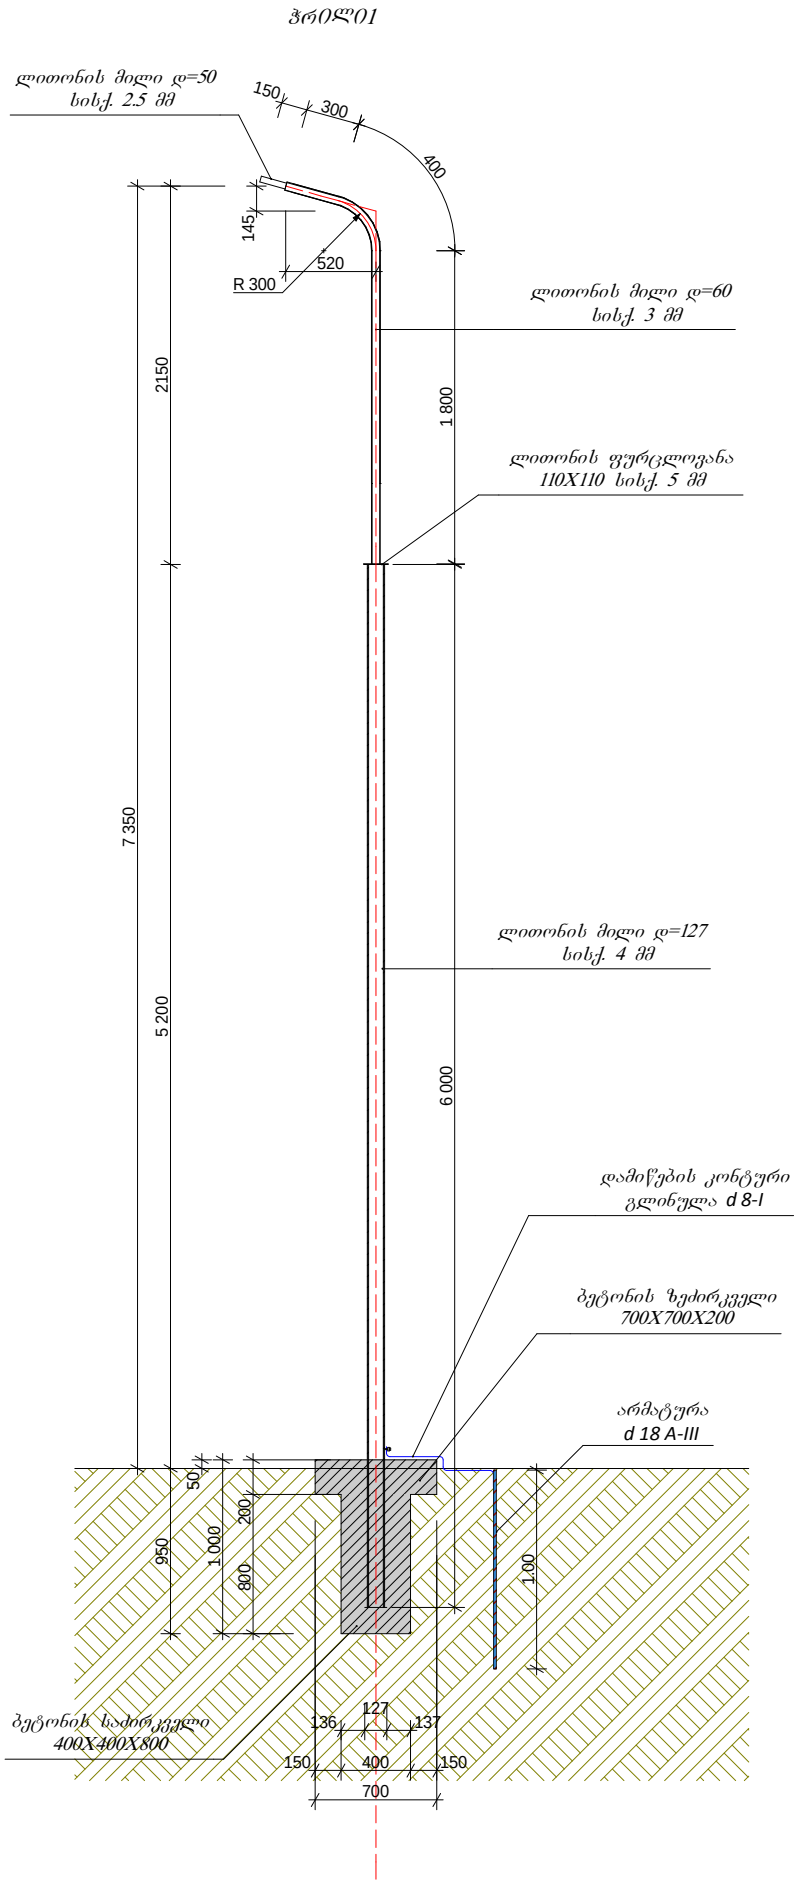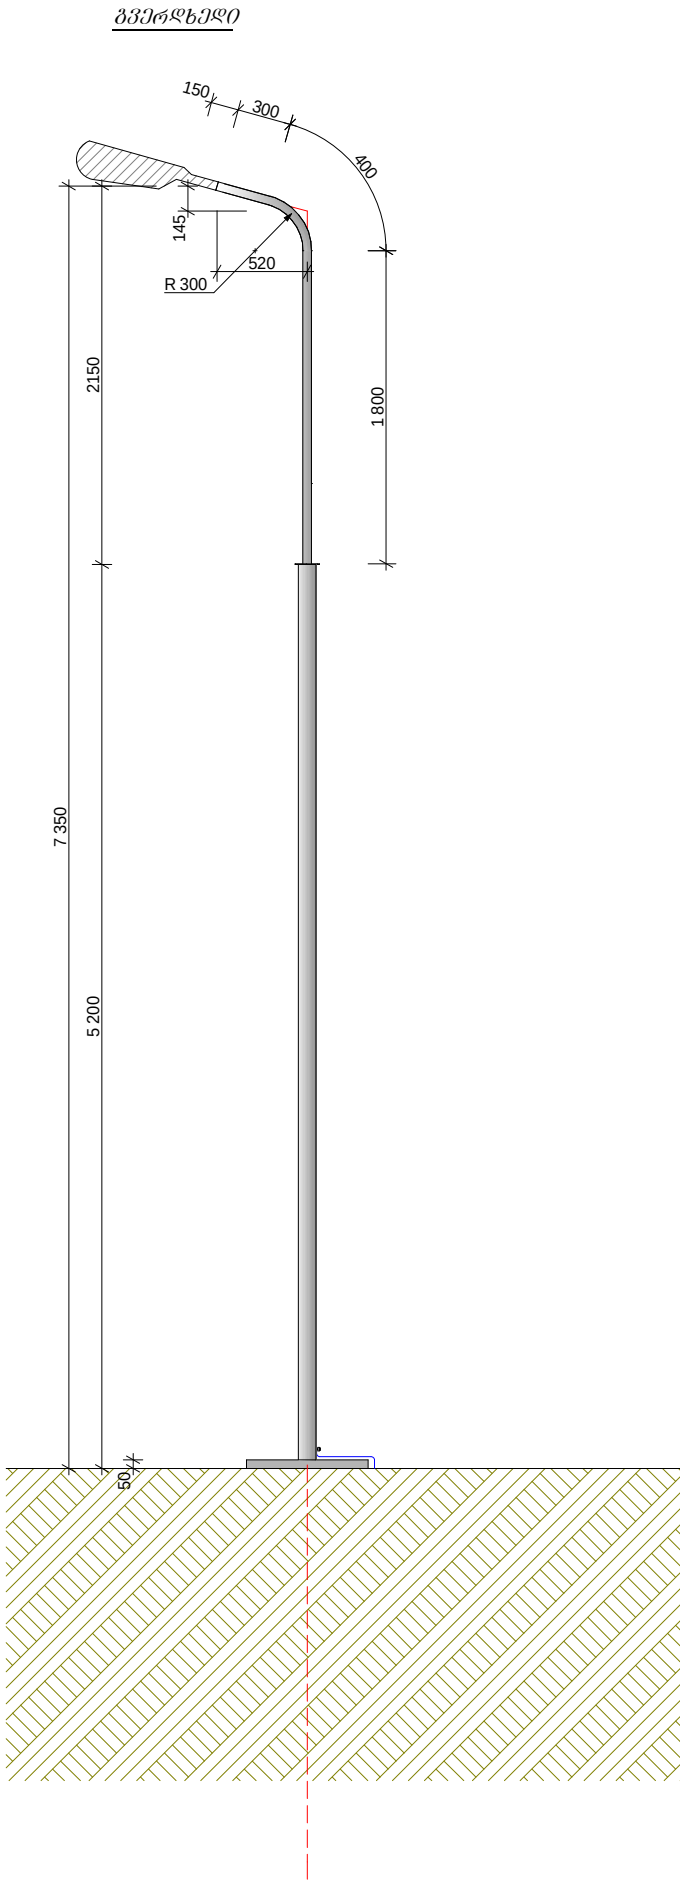


მასალათა ამონაბრუნები
ერთ გრძელზე


- ლითონის მილი d-127X4 =6.0 გრძ.მ
- ლითონის მილი d-60X3 =2.50 გრძ.მ
- ლითონის მილი d-50X2.5 =0.15 გრძ.მ
- ლითონის ფურც. 5 მმ = 0.012 მ²
- ბეტონი b-22.5 = 0.23 მ³

ობიექტის დასახელება		
ობიექტის მდებარეობა: საქართველო;		
დამკვეთი:		
პროექტირება: შ.პ.ს. „სობი-2005“ ს/კ 244685131 ქ. სობი, ბერიას ქ. №7		
მთ. არქიტექტ.		
მთ. ინჟინერი		
დირექტორი	ს. დოლბაია	
სტადია	მ. პ.	
თარიღი	ფურცელი	ფურცლები
ფორმატი A 3		


ელ. კაბელის მოწყობა
/სქემატური ნახაზი/



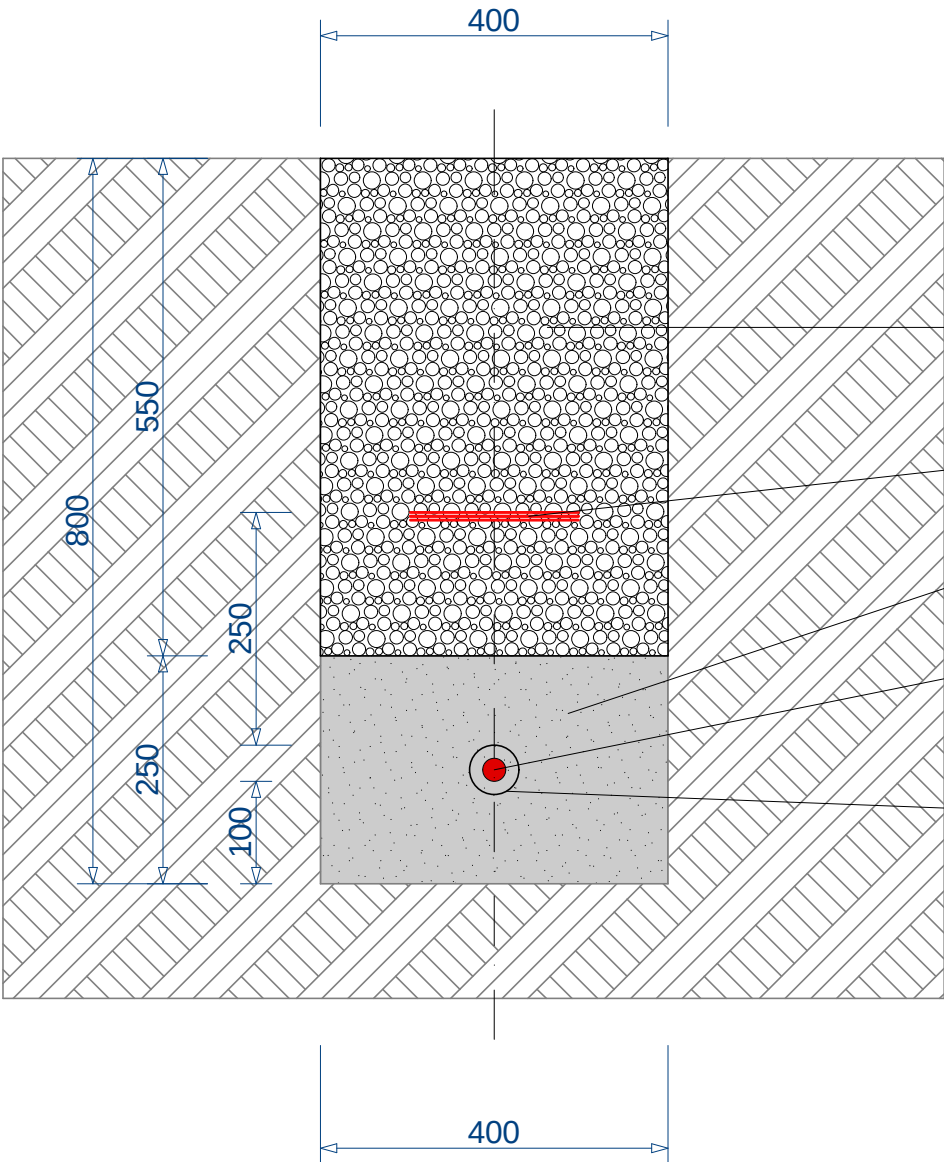


- შეხვევა პალასტით
- სასიბნალო ლენტა
- ჭვიშის ფაღარაკი
- ელ. კაბელი
- კაბელაწი (გოგირდბეზული მილი)

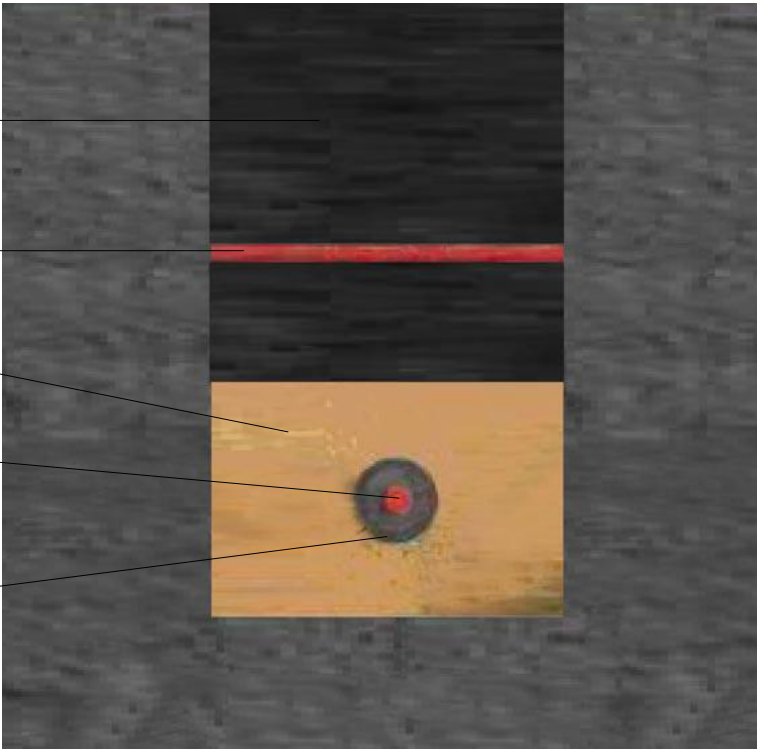

მთ. არქიტექტ.	ა. გადელია		ობიექტის მდებარეობა:			დაშვებით:	
მთ. ინჟინერი	ლ. კვიკვიტია		სტადია		მ.პ	პროექტირება: შ.პ.ს. „სოპი-2005“ ს/კ 244685131 ქ. სოპი, ზერის ქ. №7	
დირექტორი	ს. დოღბაია		თარიღი	ფურცლის №	სულ რაოდ.		

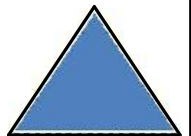

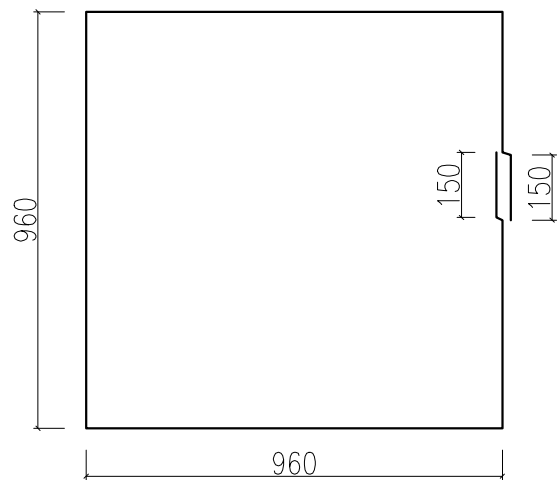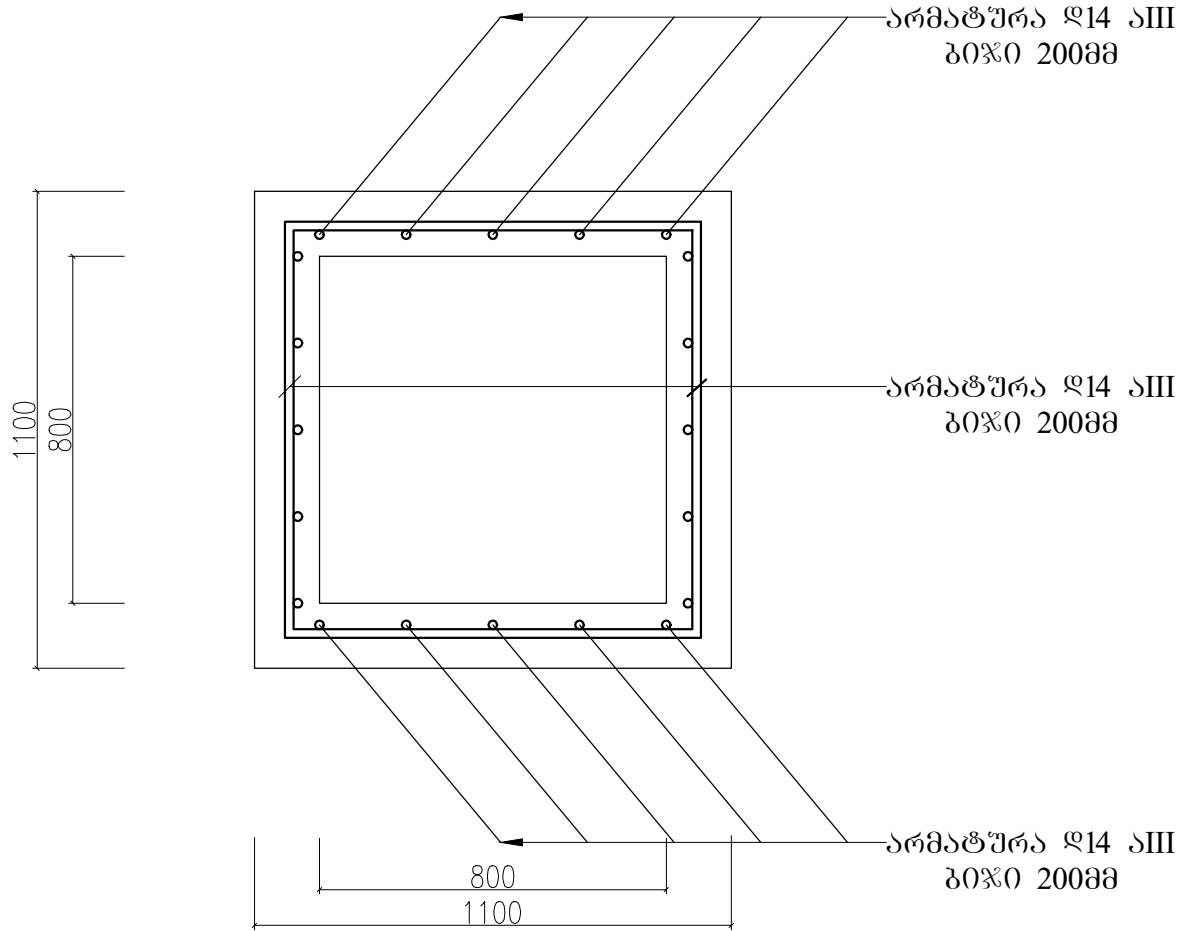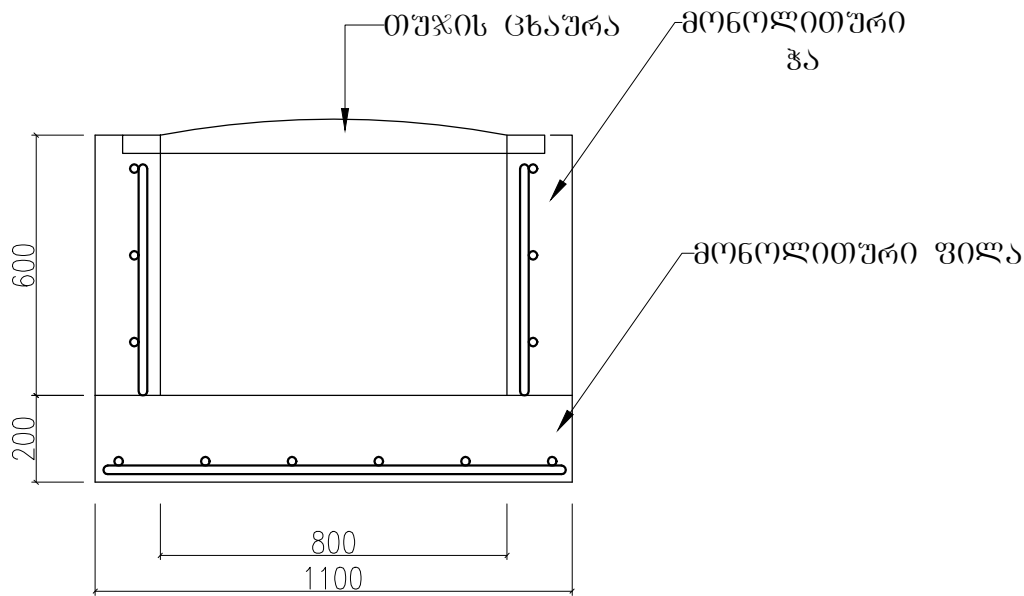

შენიშვნა: ვერტიკალური არმატურები განთავსდეს ბიჯით 200 მმ
ჰორიზონტალური არმატურები განთავსდეს ბიჯით 200 მმ
სანიაღვრე თუჯის ღუპი ჩარჩოთი დამონტაჟდეს
ჭის დაბეტონების დროს
ჰორიზონტალური არმატურების შეპირაპირება
მოხდეს გადაღებით და შეღუღებით სიგრძით 150 მმ

სპეციფიკაცია		
პრობითი აღნიშვნები		
ობიექტის დასახელება		
მ. ვარშანის 6 ნიხის კეთილმოწყობა		
ობიექტის დასახელება		
მ. ბათუმი		
დამკვეთი:		
მ. ბათუმის მერია		
პროექტირება:		
შ.პ.ს. „ხობი 2005“		
ს/კ 244685131		
მ. ხობი, გერმანია მ. №7		
არქიტექტორი	ა. გაღულია	
მტ.ინჟინერი	ლ. კვიკინია	
დირექტორი	ს. დოლბაია	
სტადია	მ. პ.	
თარიღი	ფურცელი	ფურცლები
ფორმატი	A 3	