



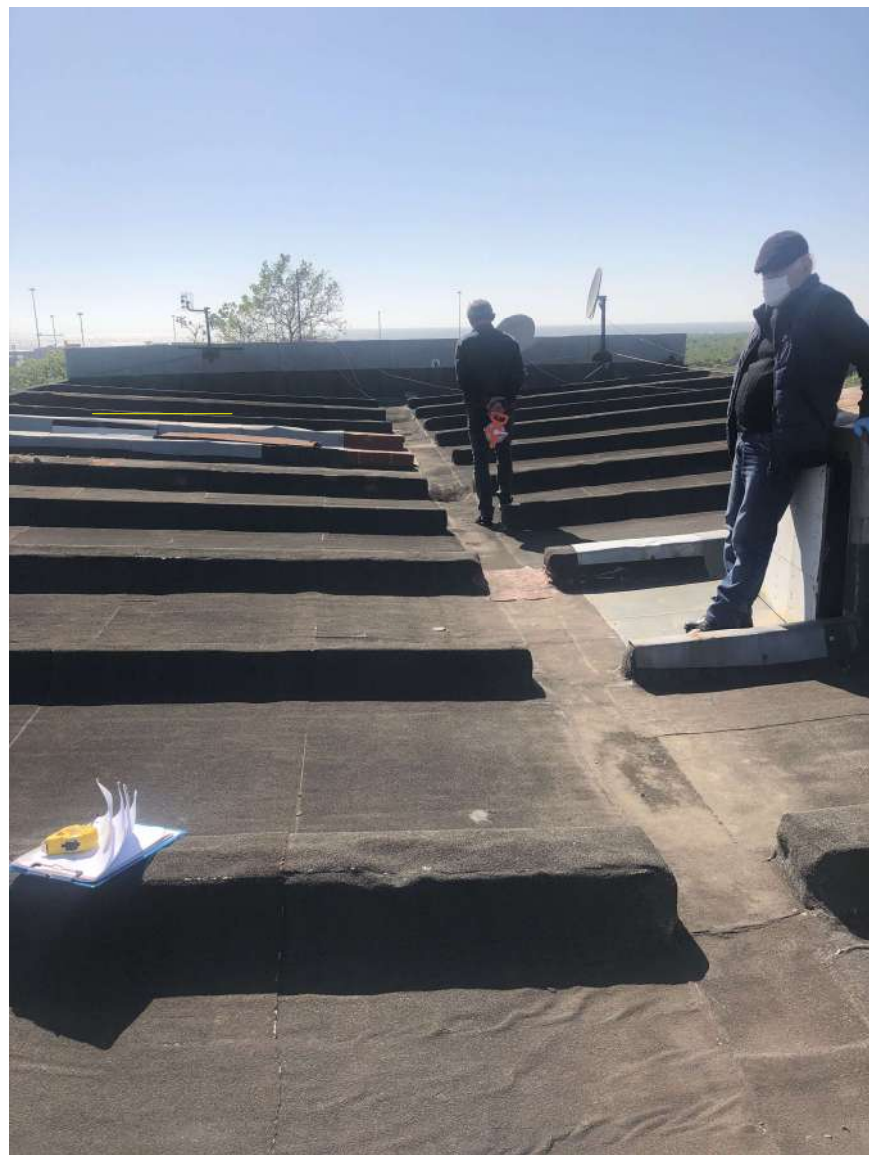

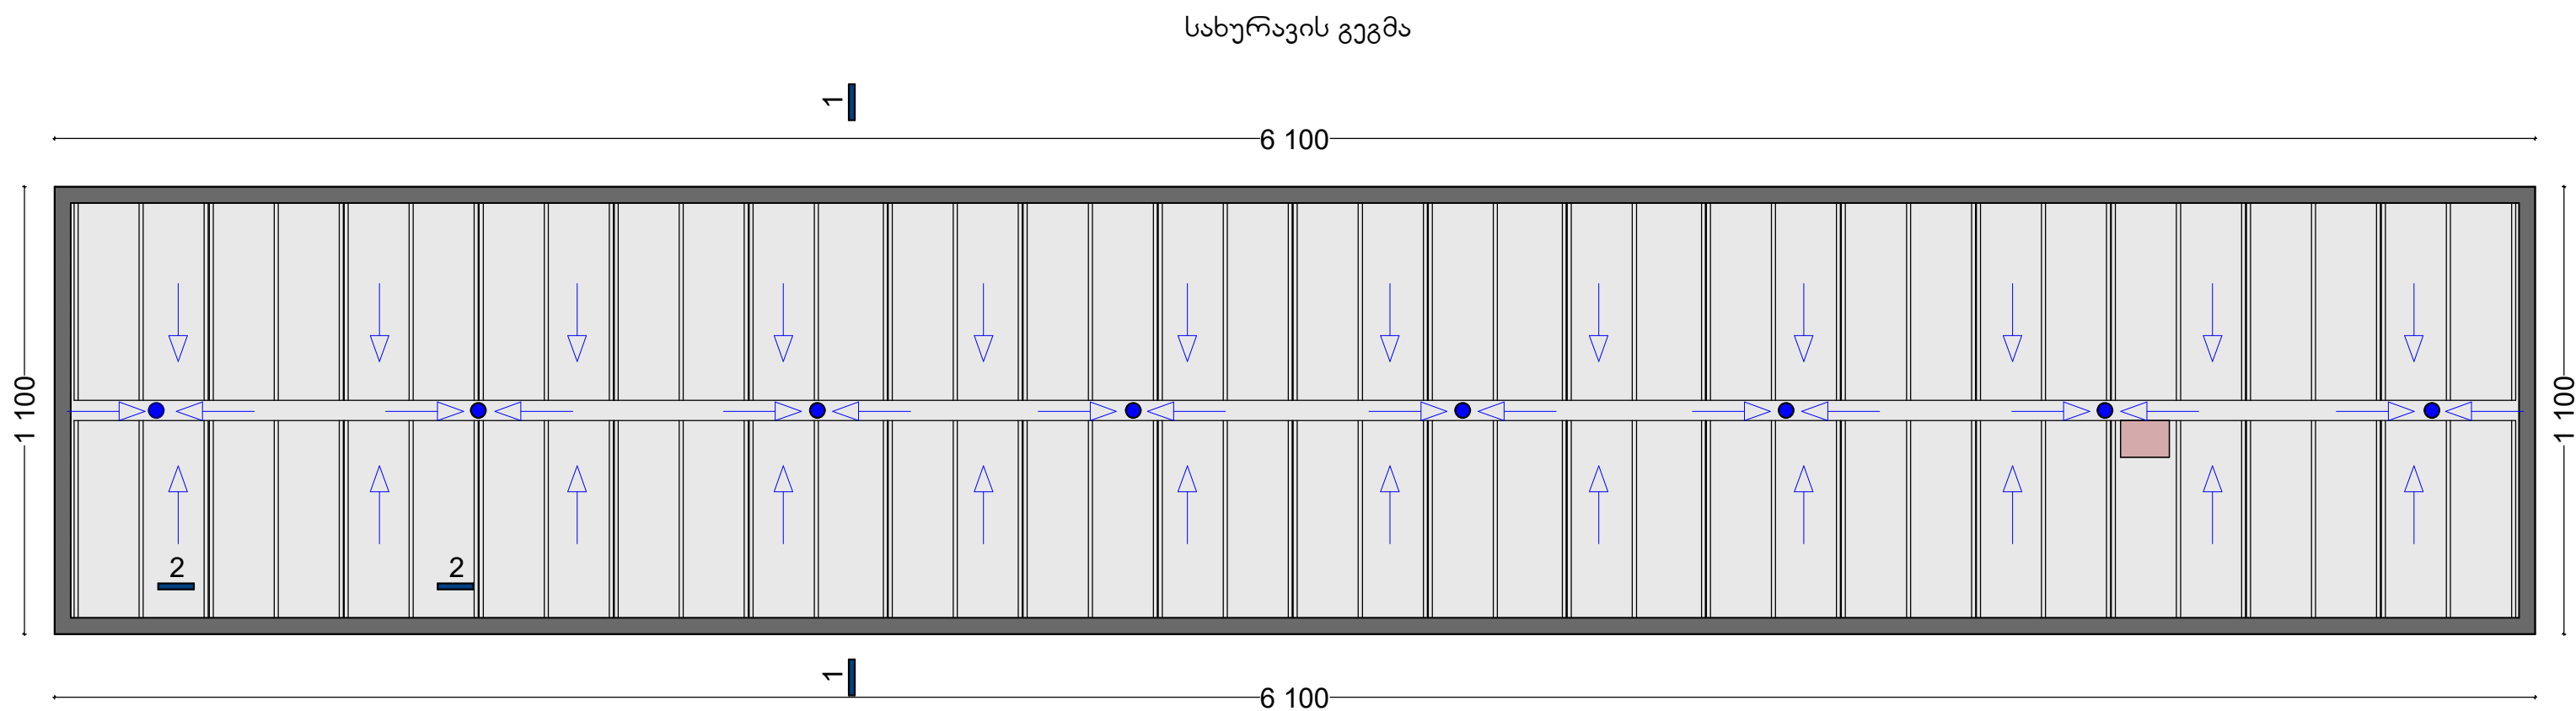





სამუშაოთა მოცულობა




მოიხსნას არს. რბილი სახურავი	-900 კვმ.
წყლის ბაჟის დემონ. და მონტ.	-3 ც.
არსებული წიბოვანი ფილა, გაიწმინდოს	-900 კვმ.
პირ. ფენა რბილი სახურ, ლინოკრომი, პრიალა ზედაპ. -2.5მმ.	-9005 კვმ.
მეორ. ფენა რბილი სახურ, ლინოკრ, მინაქს, ზედაპ. სისქით -2.7მმ.	-900 კვმ.
გლუვი ფერადი თუნუქი -0.5მმ	-265 კვმ.
წყალმიმღები ძაბრების აღდგენა	-8 ც.
კვად. მილი 40*40*3*მმ.	-10.50მ
სხვენში ასასვლელი ლუქის მოწყობა ჩარჩოთი	-1.00 ც.

ჭრილი 1-1

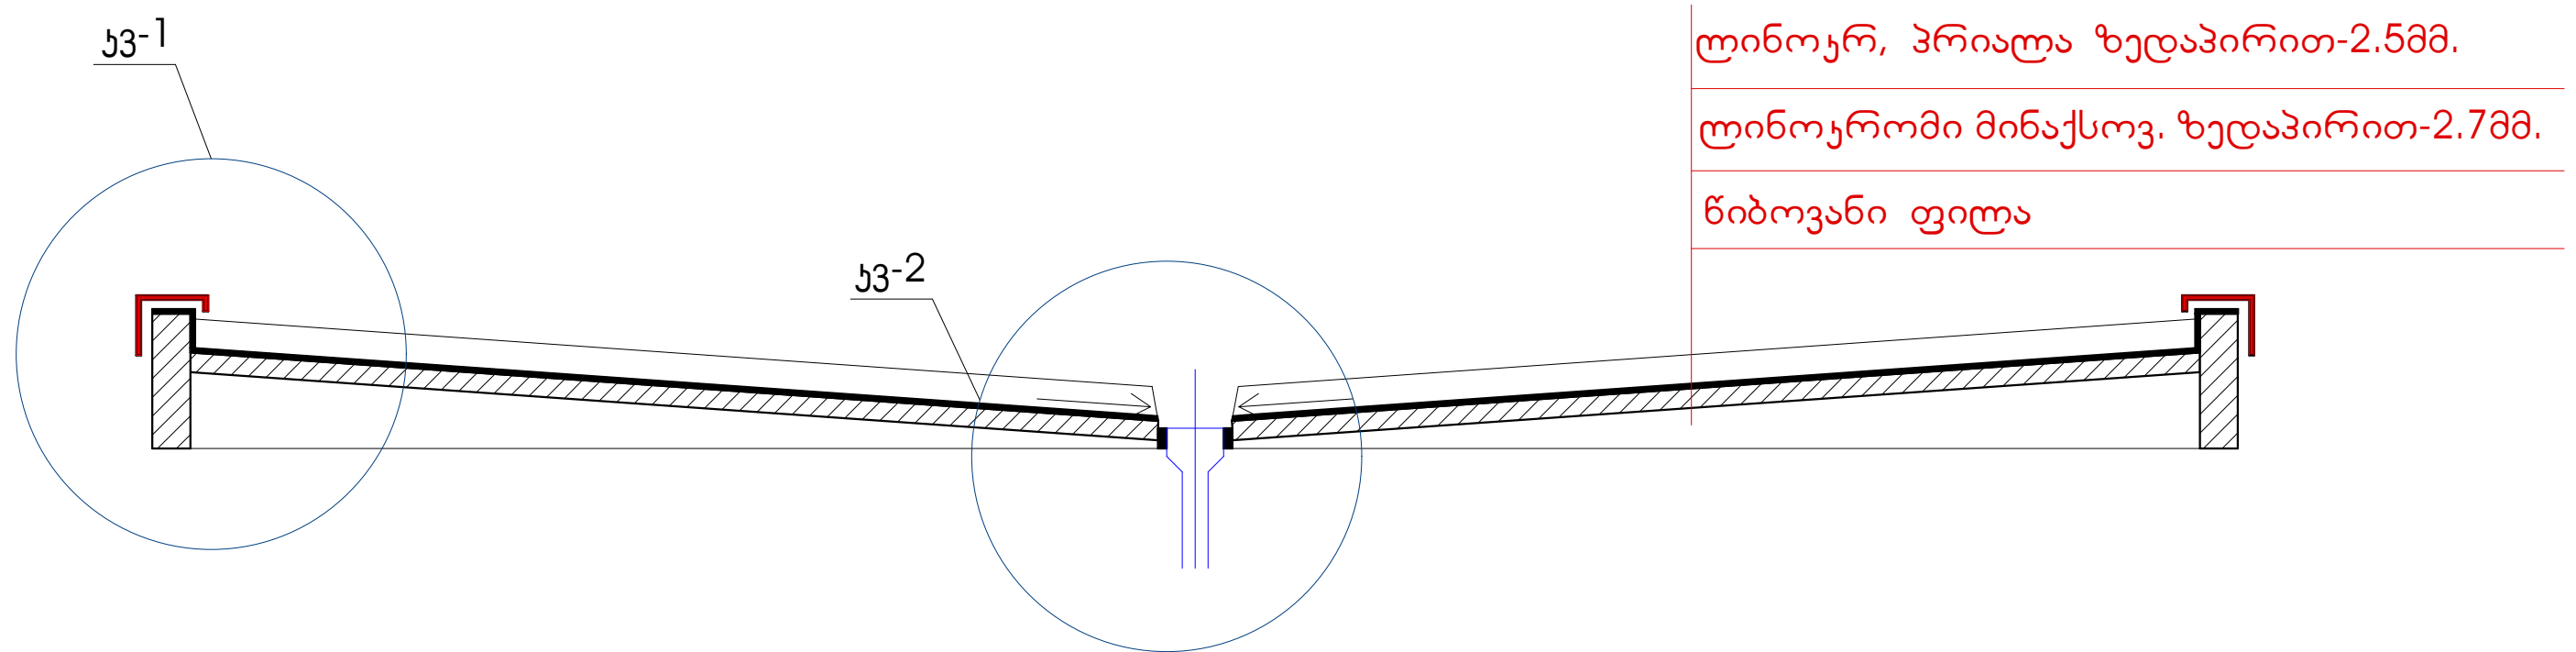


ჭრილი 2-2

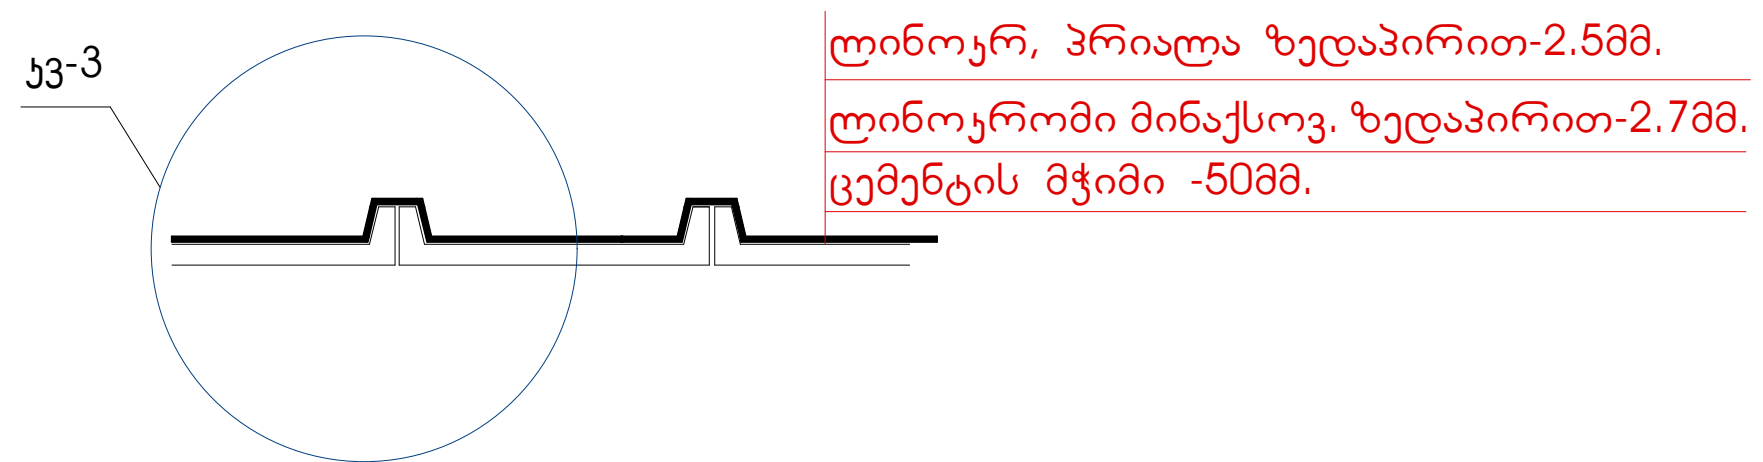

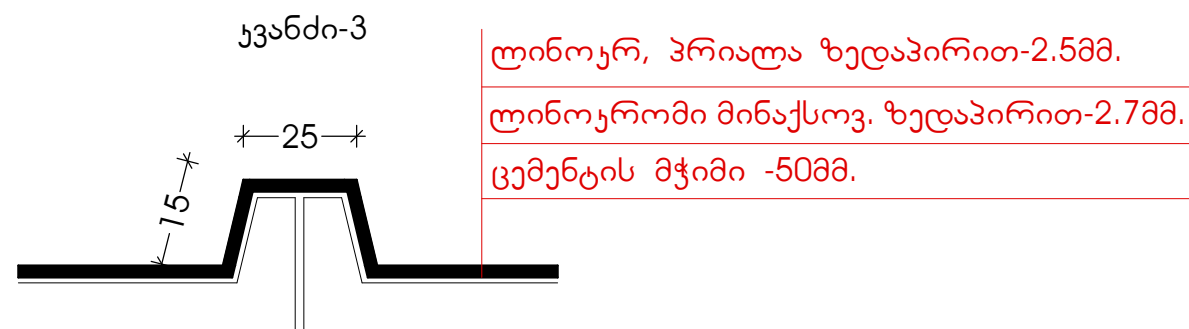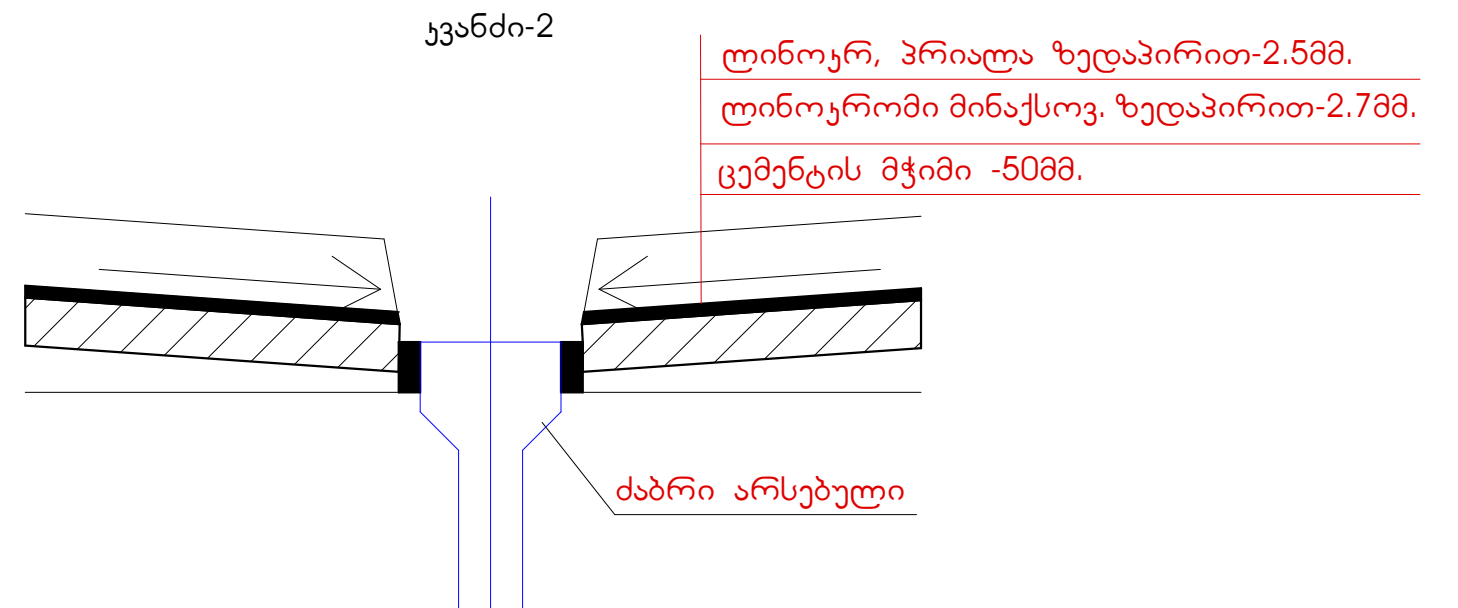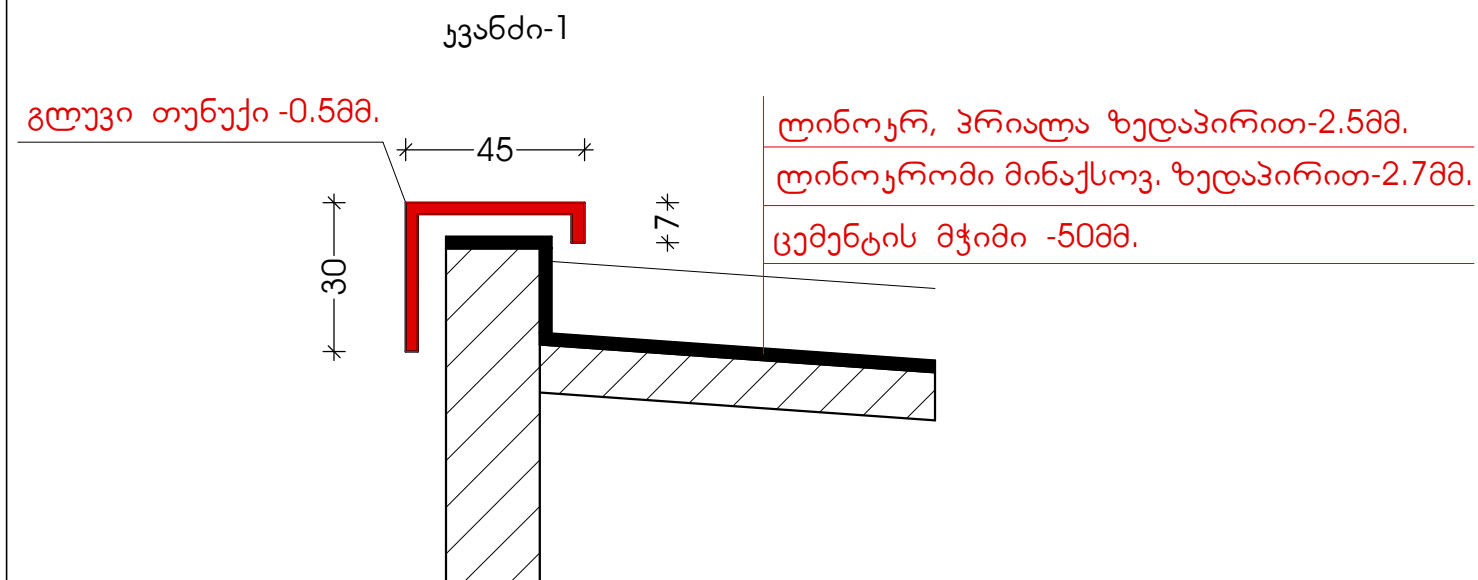

ლიტონის ყიბე-1ცალი

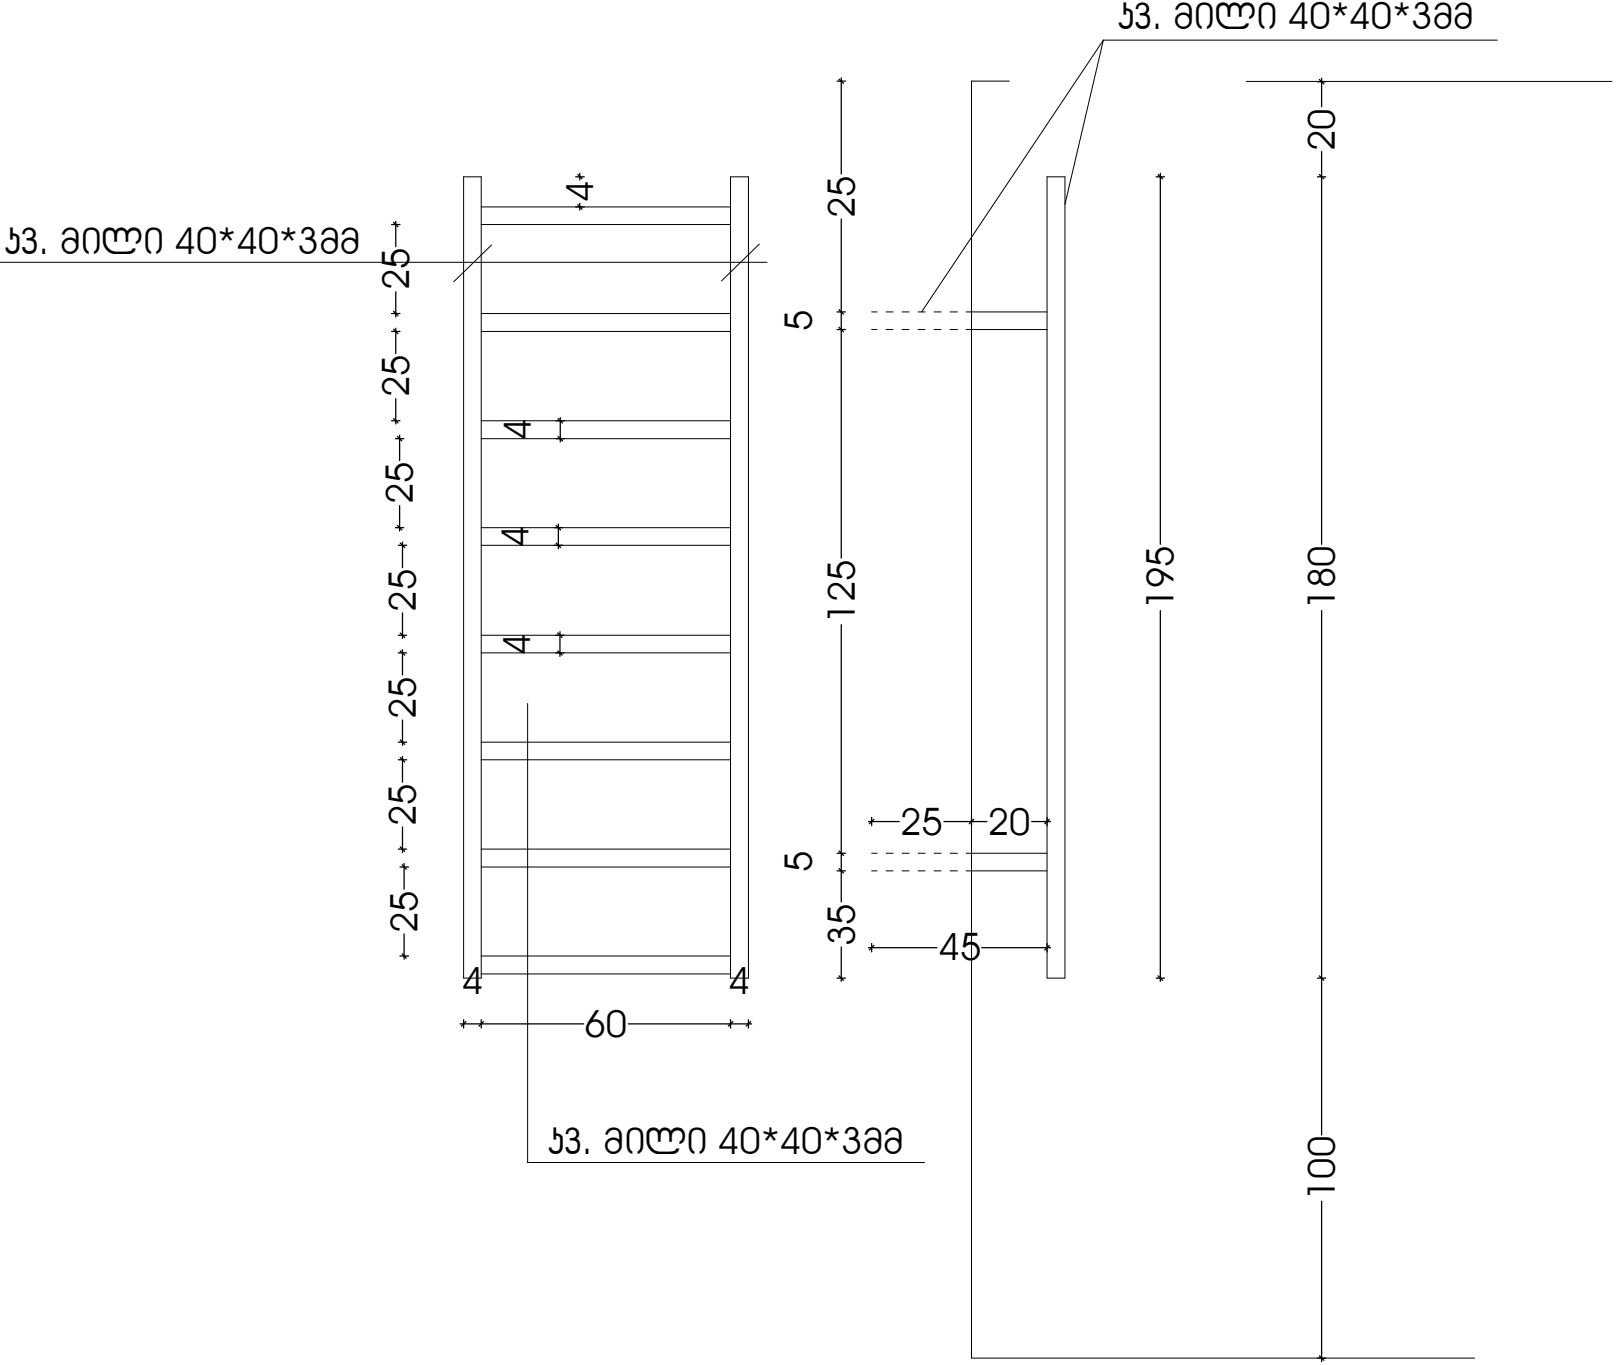

სამუშაოთა მოცულობა ყიბის მოწყობაზე ერთ ცალზე.

53. მილი 40*40*366 ————— 10.50მ.