

කොට්ඨාසංඛ්‍යා ගැඩගා




Coxy

სიტუაციის ამსახველი ფოტო-გასაღა



## სახურავის გეგმა

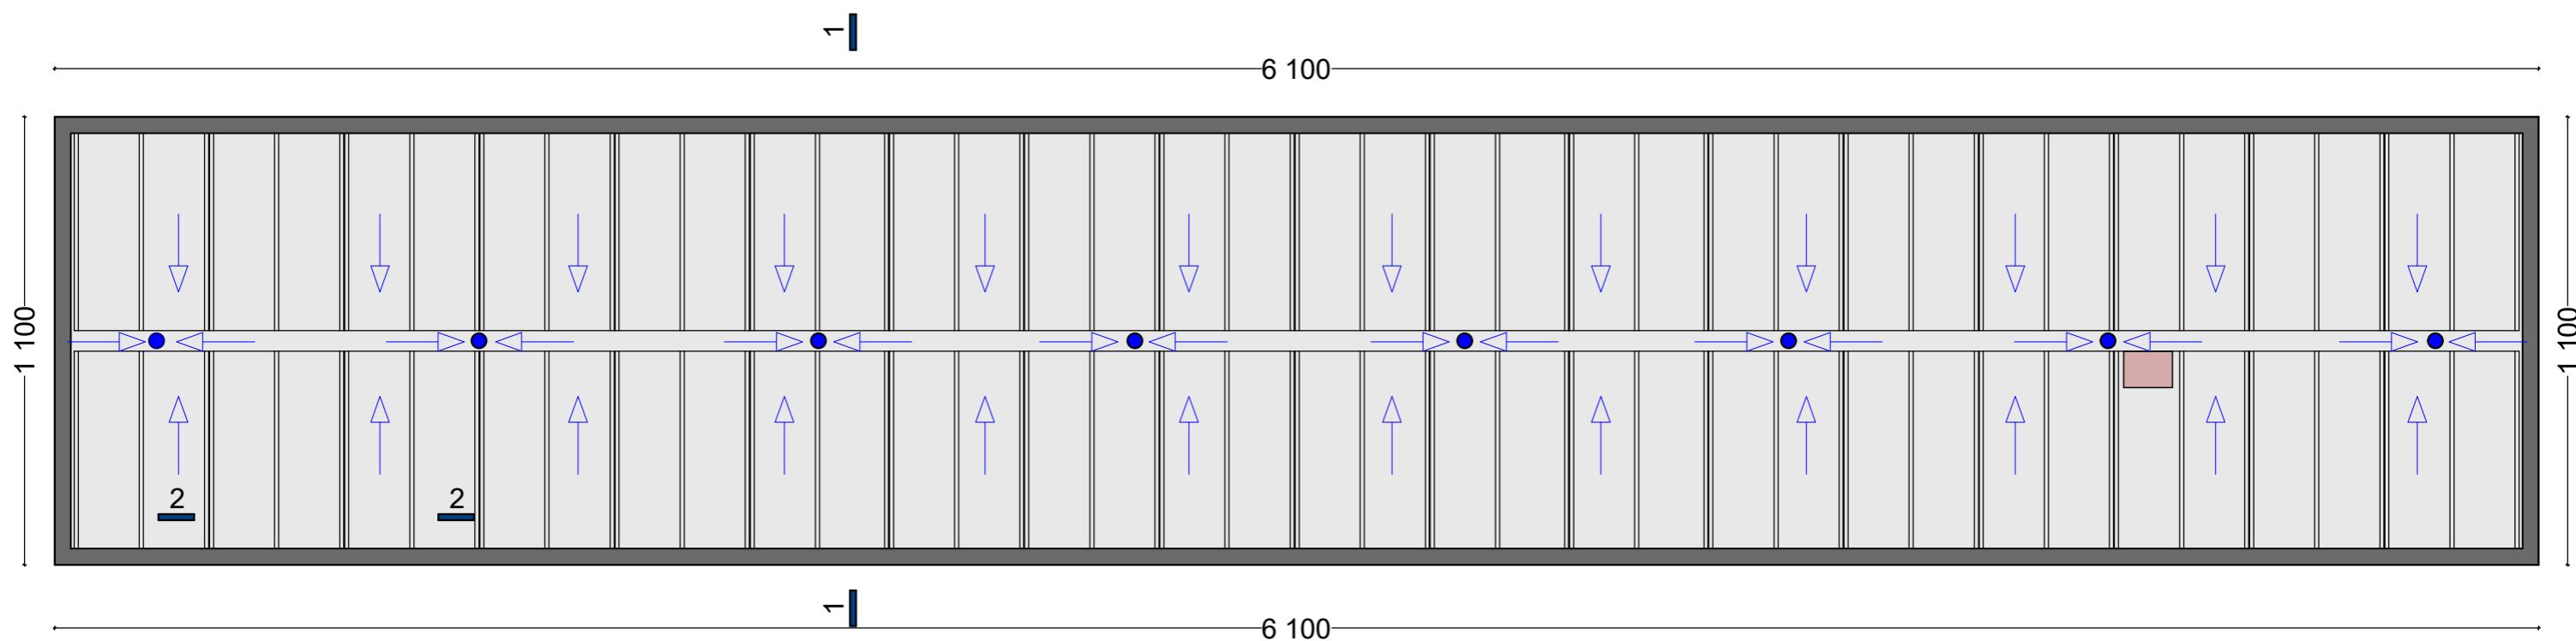

## შენიშვნა


1. წყალმიმღბი ძაბრები და წყალჩამომვანი მილები რჩება არსებული.
2. წყალმიმღბი ძაბრები, საჭიროა გაიწმინდოს, დამუშავდეს, მოეწყოს ჩატრმავება და გილროიზოლიაცია.

## სამუშაოთა მოცულობა

მოიხსნას არს. რბილი სახურავი	-900 კვტ.
წყლის ბაქის დემონ. და მონტ.	-3 ც.
არსებული წიბოვანი ფილა, გაიწმინდოს	-900 კვტ.
პირ. ფენა რბილი სახურ, ლინოკრომი. პრიალა ზედაპ. -2.5მმ.	-900 კვტ.
მეორ. ფენა რბილი სახურ. ლინოკრ, მინაქს, ზედაპ. სისქით -2.7მმ.	-900 კვტ.
გლუვი ფერადი თუნექი -0.5მმ	-265 კვტ.
წყალმიმღები ძაბრების აღდგენა	-8 ც.
კვად. მილი 40*40*3*მმ.	-10.500
სხვენში ასასვლელი ლუქის მოწყობა ჩარჩოთი	-1.00 ც.

Georg



ჭრილი 1-1

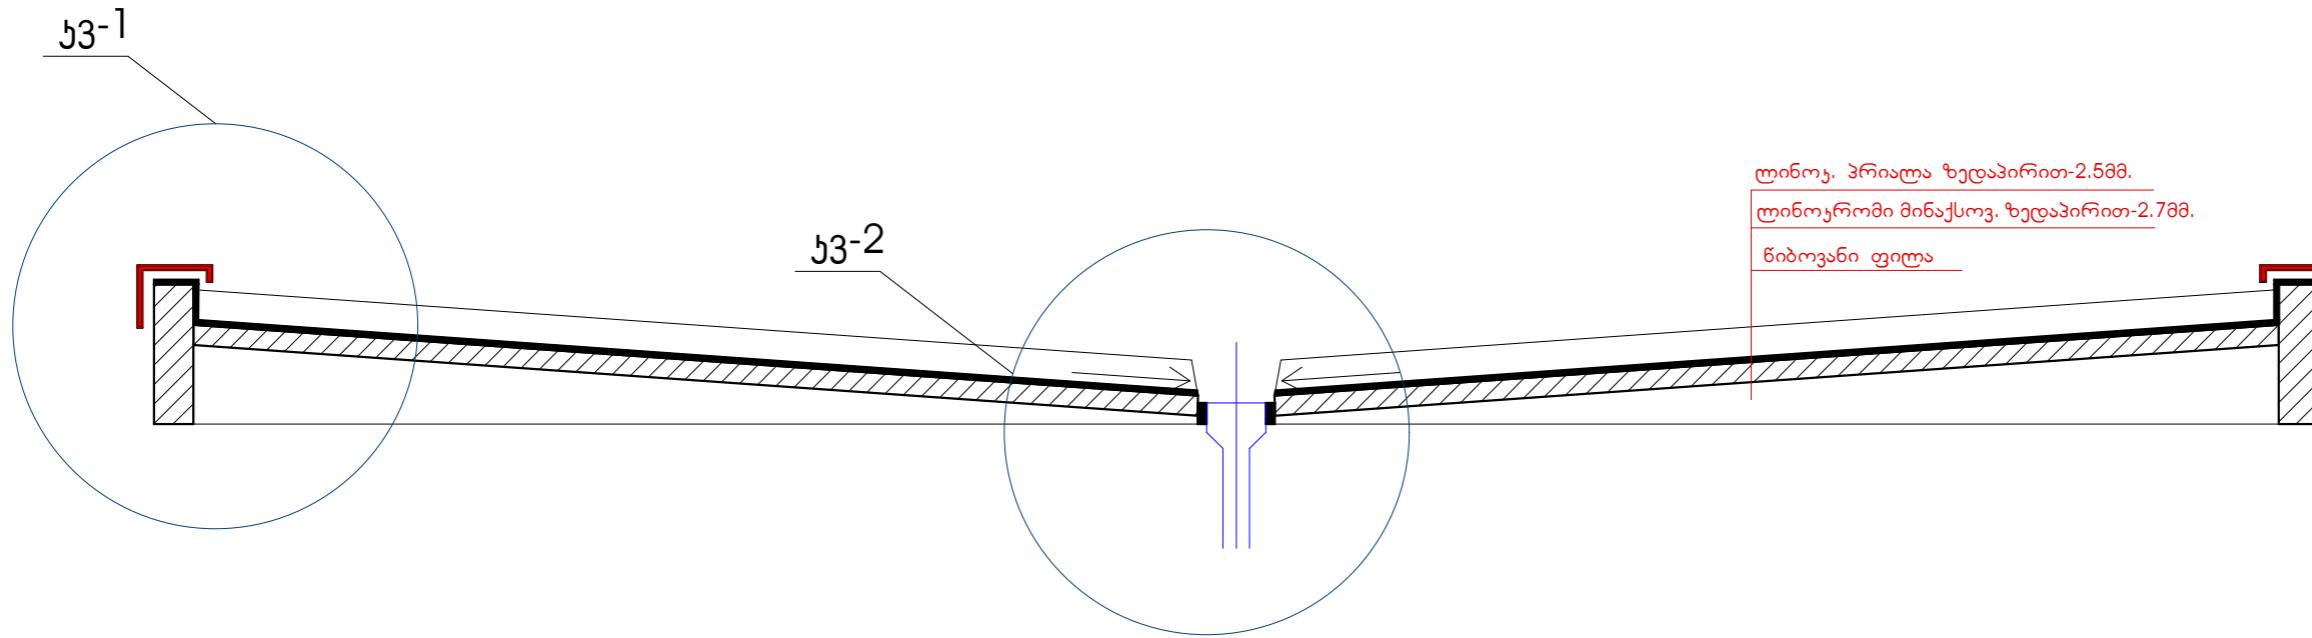


ჭრილი 2-2



Georg

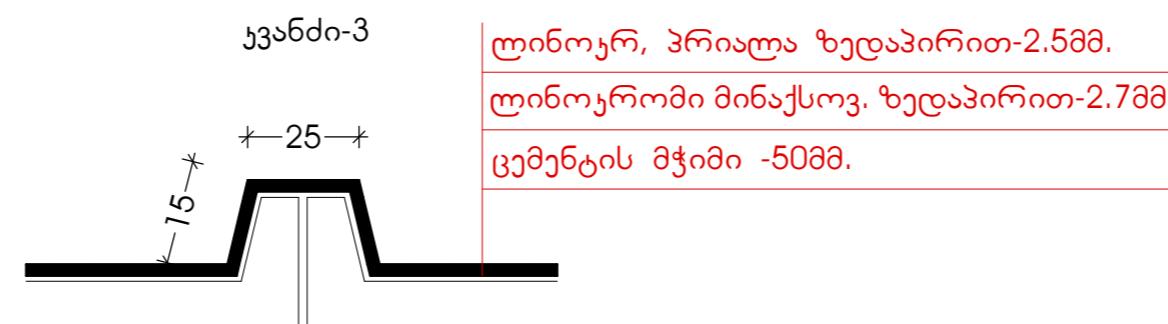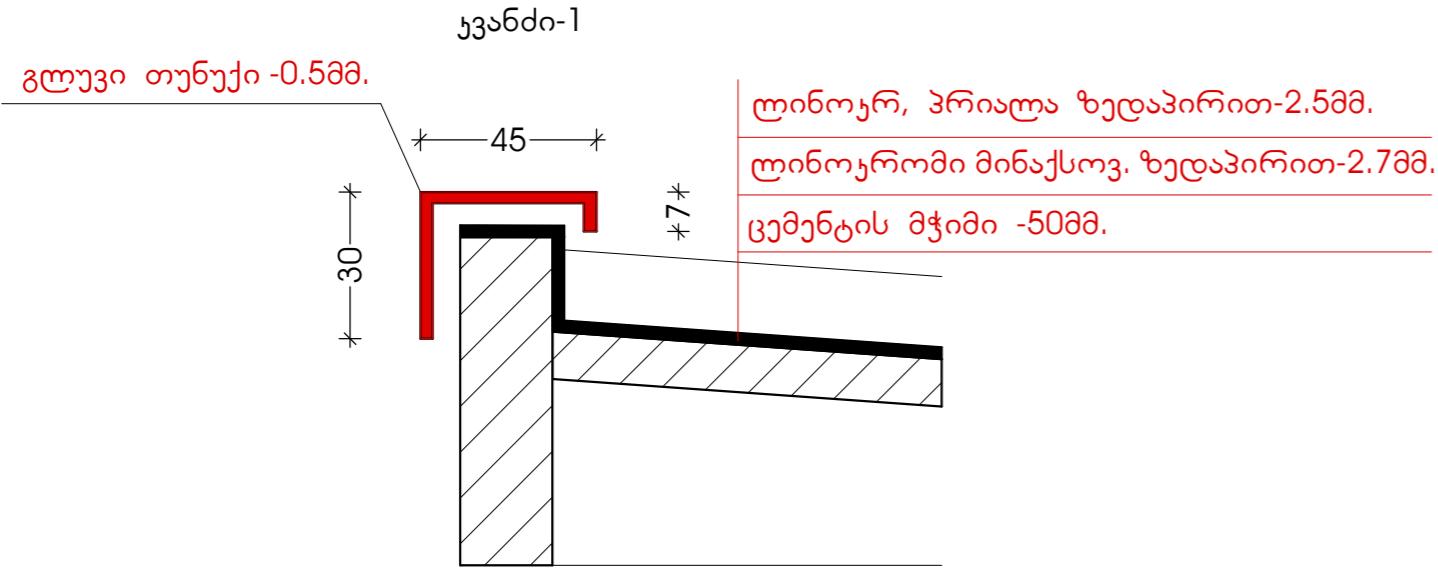

ლიტონის ၂၀၃၁-၁၃၁ლი

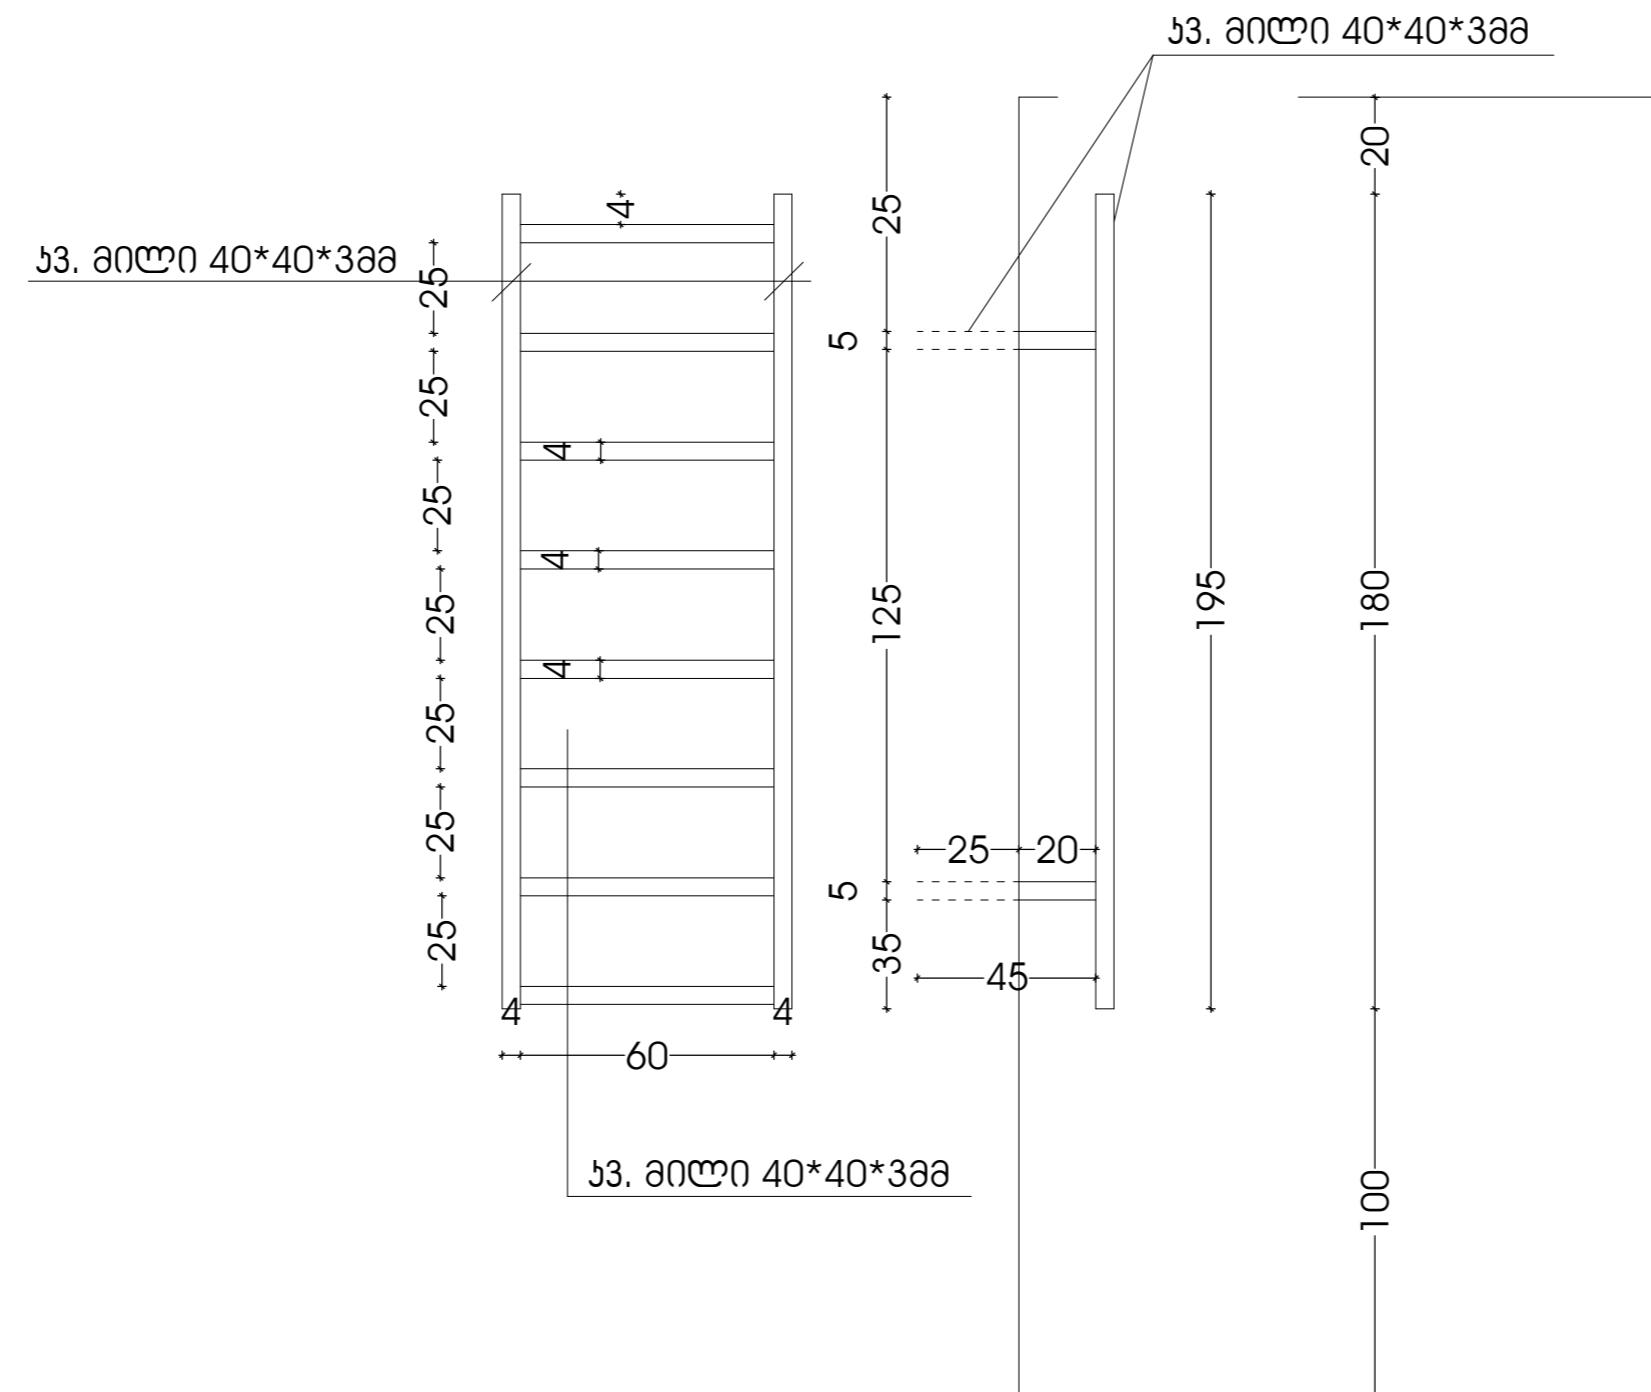

სამუშაოთა მოცულობა კიბის მოწყობაზე ერთ ცალზე

53. ၁၀၉၂၀ ၄၀\*၄၀\*၃၂၂ ————— 10.508

6