



კალათხურთის 1 უარის ნახაზები და სპეციფიკაცია






გეგმა ნახაზი
შ. 1:50

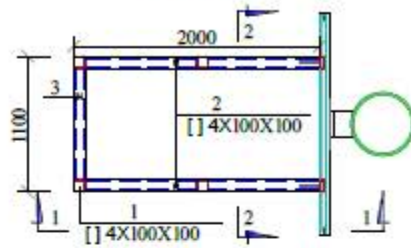


ხედი 1-1
შ. 1:50

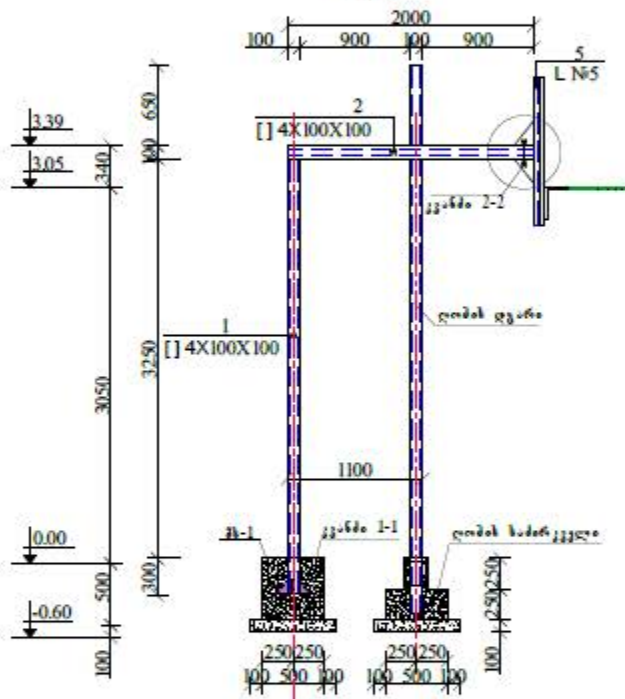


ხედი 2-2
შ. 1:50

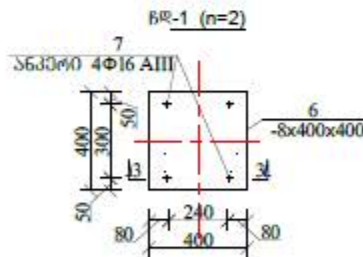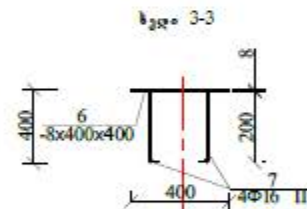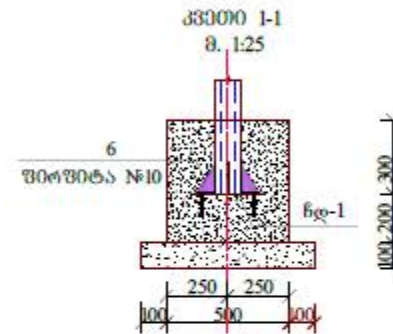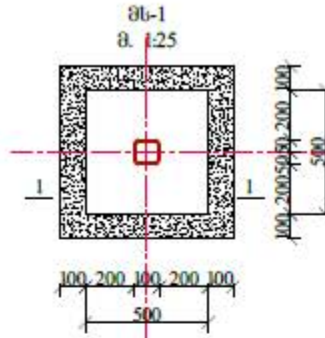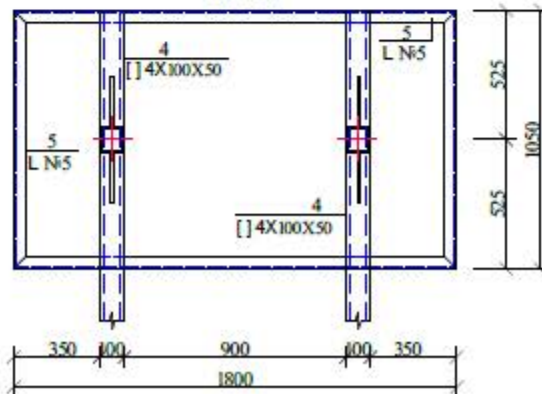

პროექტი 1-1
შ. 1:25

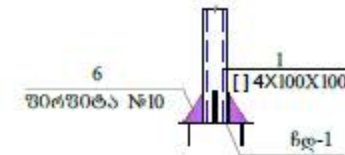

პროექტი 2-2
შ. 1:25

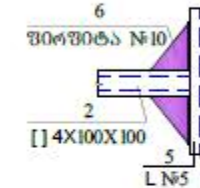

მასალის ხარჯი ერთ უარზე:

პოზიტი 1 [1] 100X100X4 - 13 მმ - 156 კგ

პოზიტი 2 - 8X100/2 - 126 - 45 კგ

პოზიტი 3 - 8X400X400 - 263 - 22 კგ

პოზიტი 4 Φ 16 AIII L=40მ - 86 - 6 კგ

L50x50x5 5.7მ - 22კგ

[1] 100x50x3- 2.2მ - 18.5კგ

გეგმის ხარჯი

$V_g = 0.4 \text{ მ}^3$ (მ 250)

მასალის ხარჯი ღირებულება:




1. 34 ც ღირებულება [80X80X3 სიბრტყის] 4.5 მ - 153მ - 1155 კგ
2. ღირებულება [40X40X3 - 180 მ - 682 კგ
3. ღირებულება საბირთვი მონტაჟის ხედი რიგზე - 450მ
4. ღირებულება ბაღში 385 მ2

კალატბურთის ფარი 180X105

სკორტულ მოედანზე
შესასვლელი კარი
80X200 შ 1:50

ჭრილი 1-1
შ 1:50

ჭრილი 2-2
შ 1:50

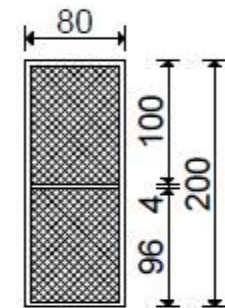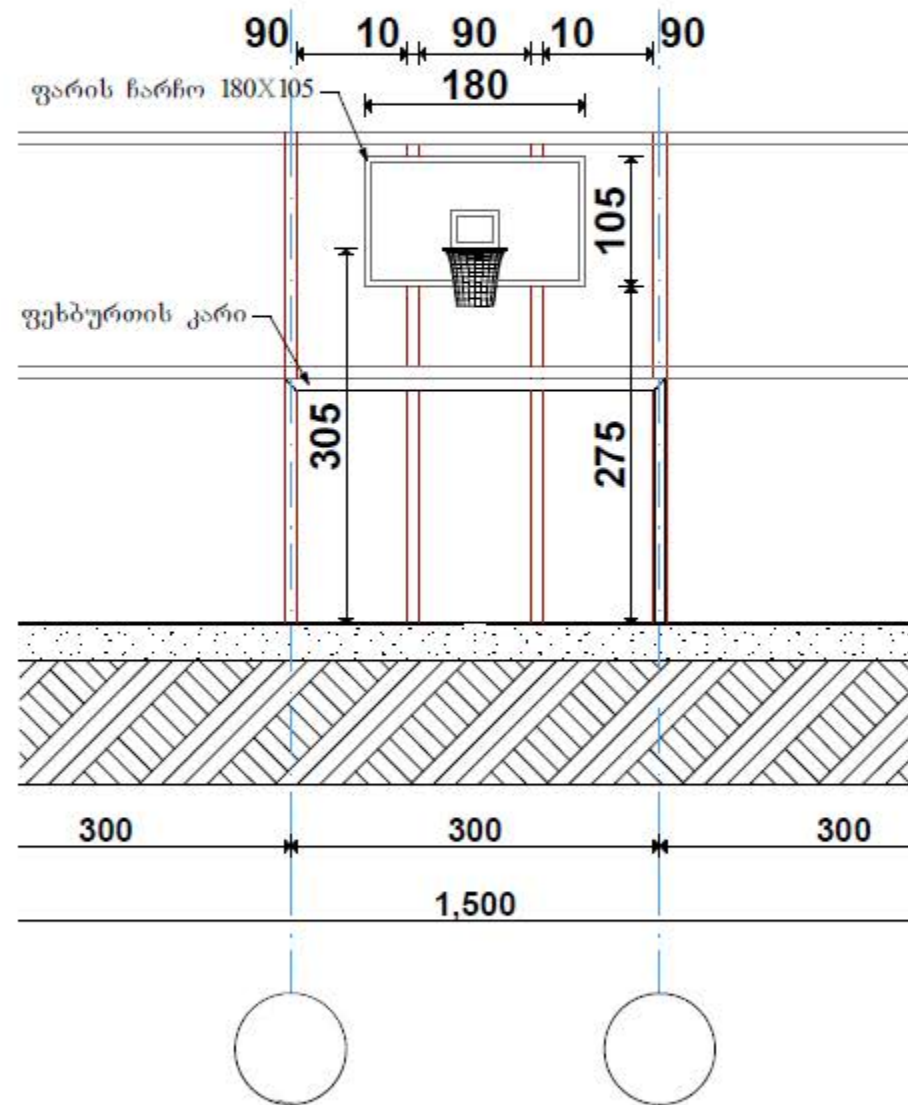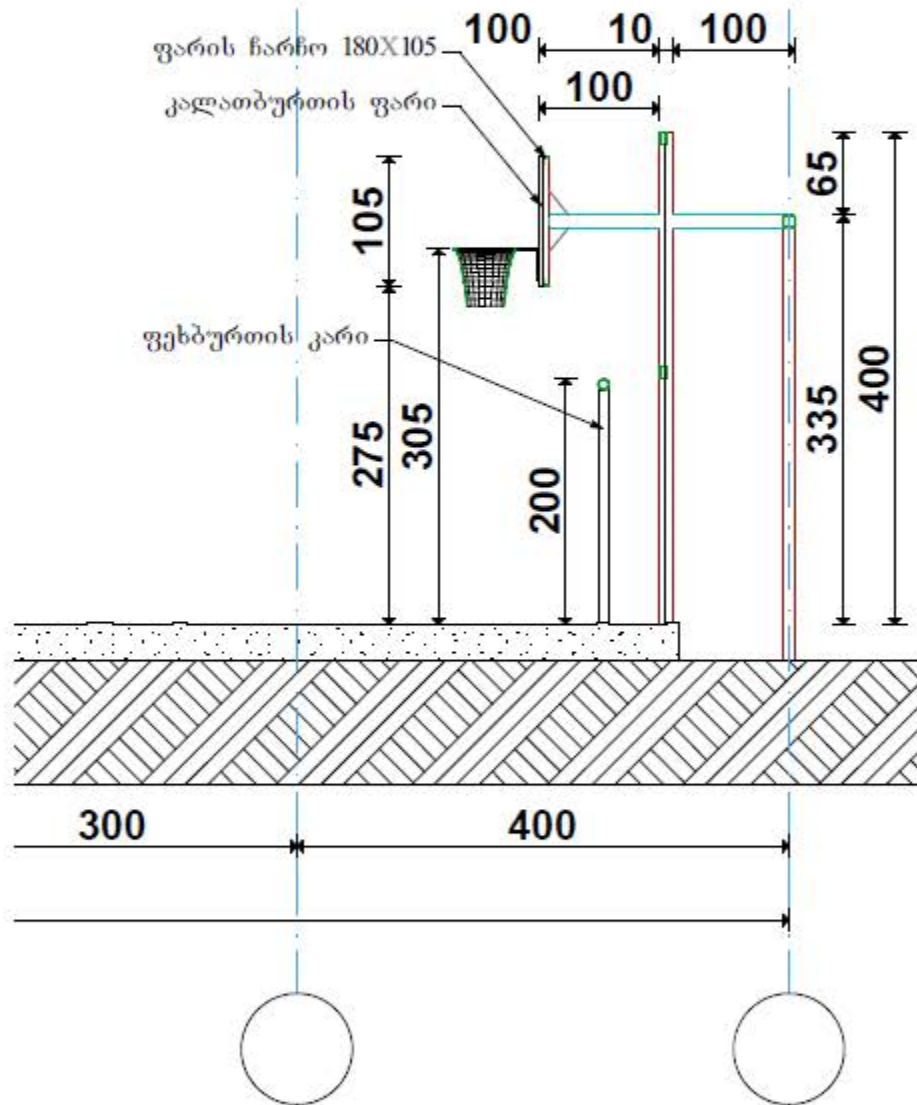




კარის მასალა:

L50X50X4 - 788 - 27 კმ


შენიშვნა:

კარის განთავსების ადგილი
დასაშვებია მშენებლობის დროს
სამშენებლო სამსახურის მიწვევით

ბიბის
8 1:200

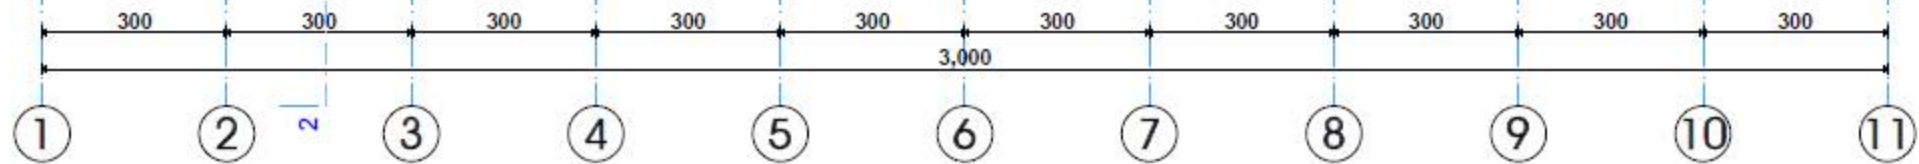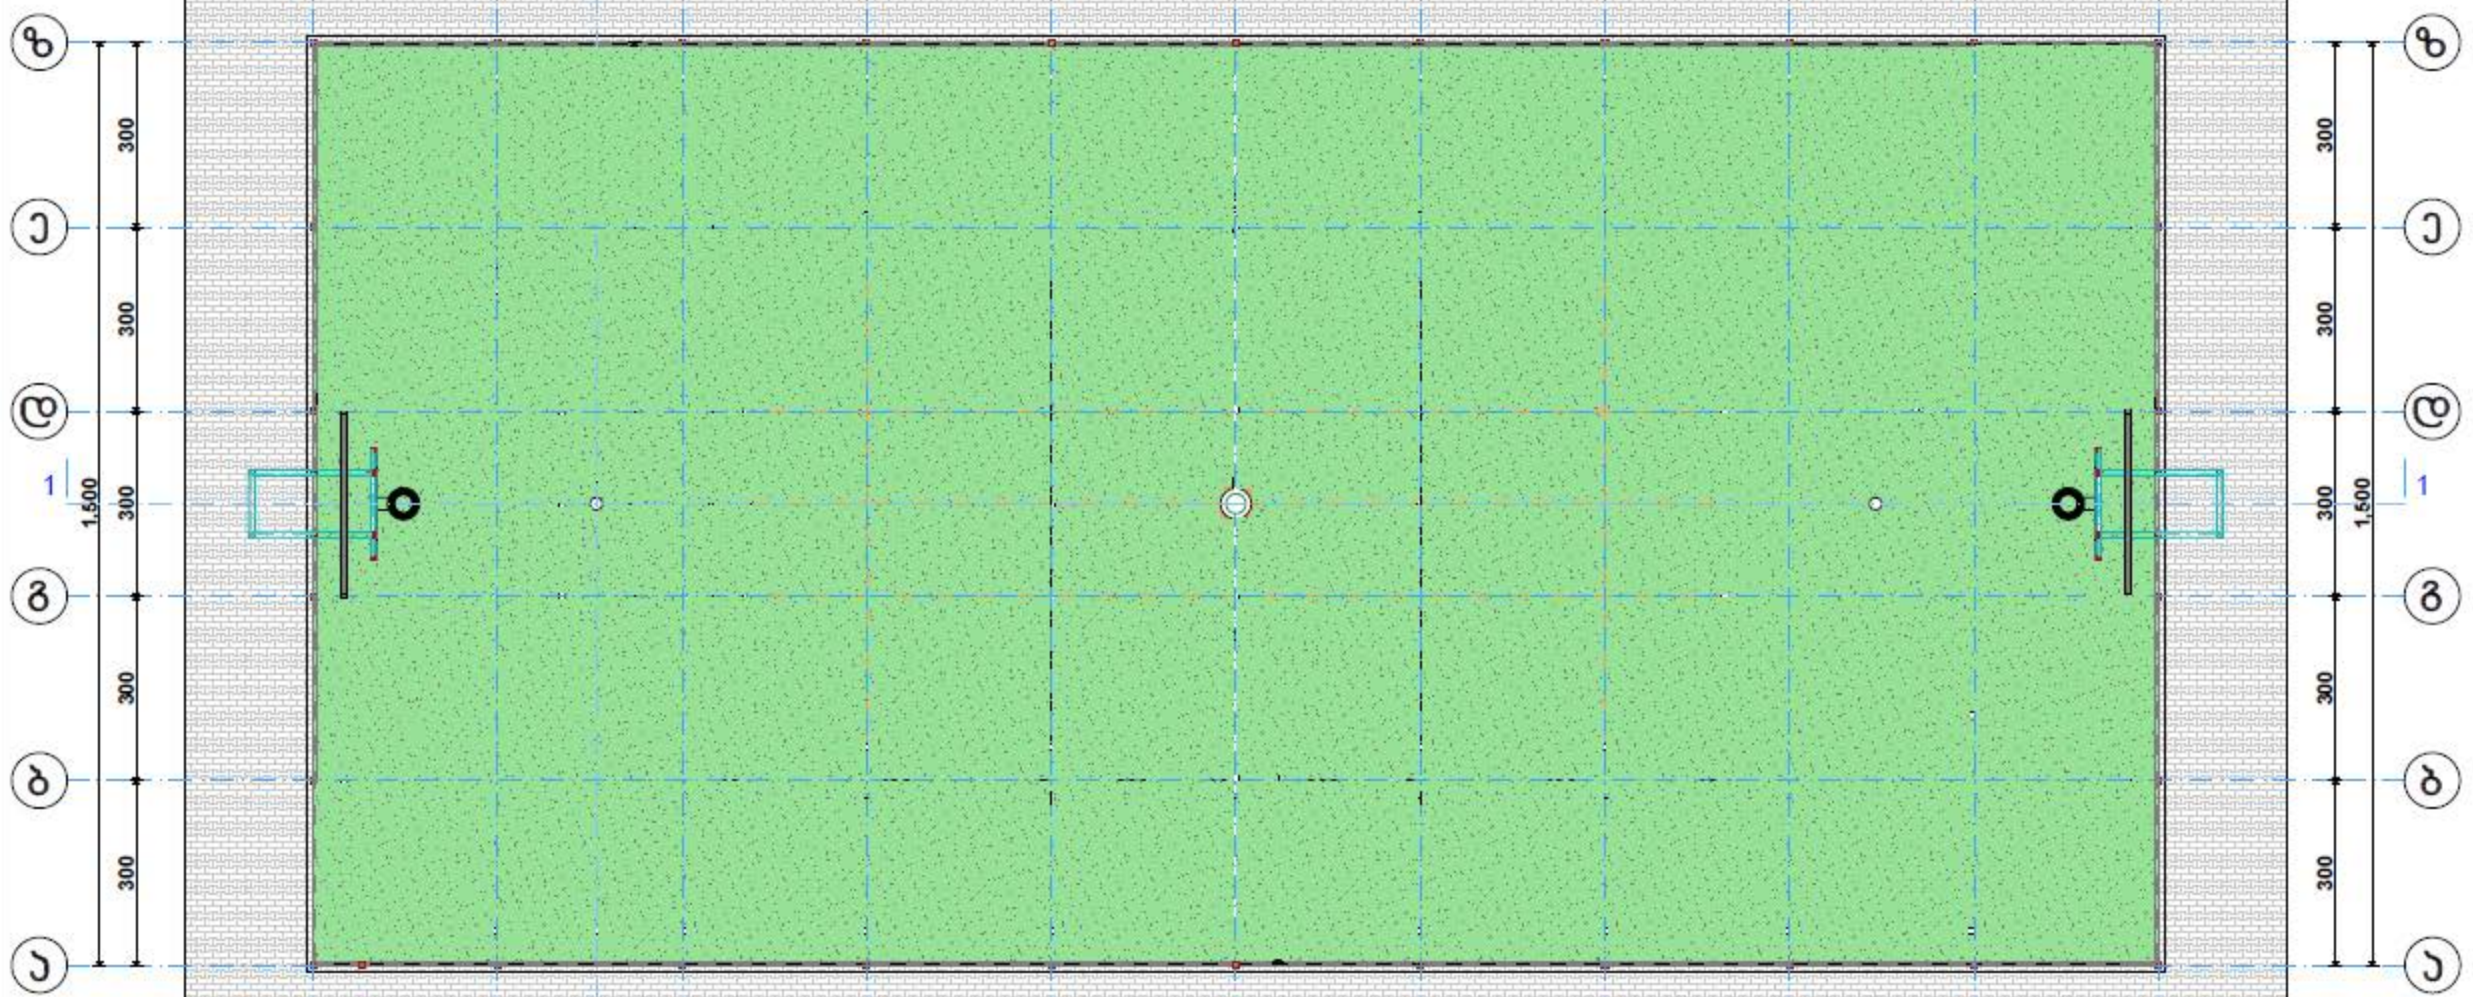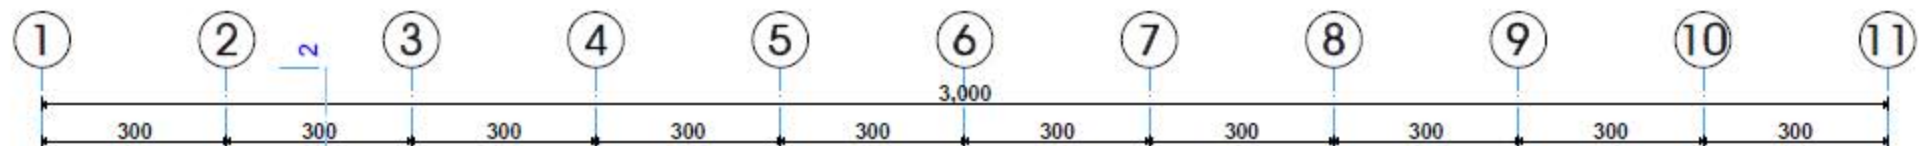

სპორტული მოედნის საპირფარეოს გეგმა
15X30

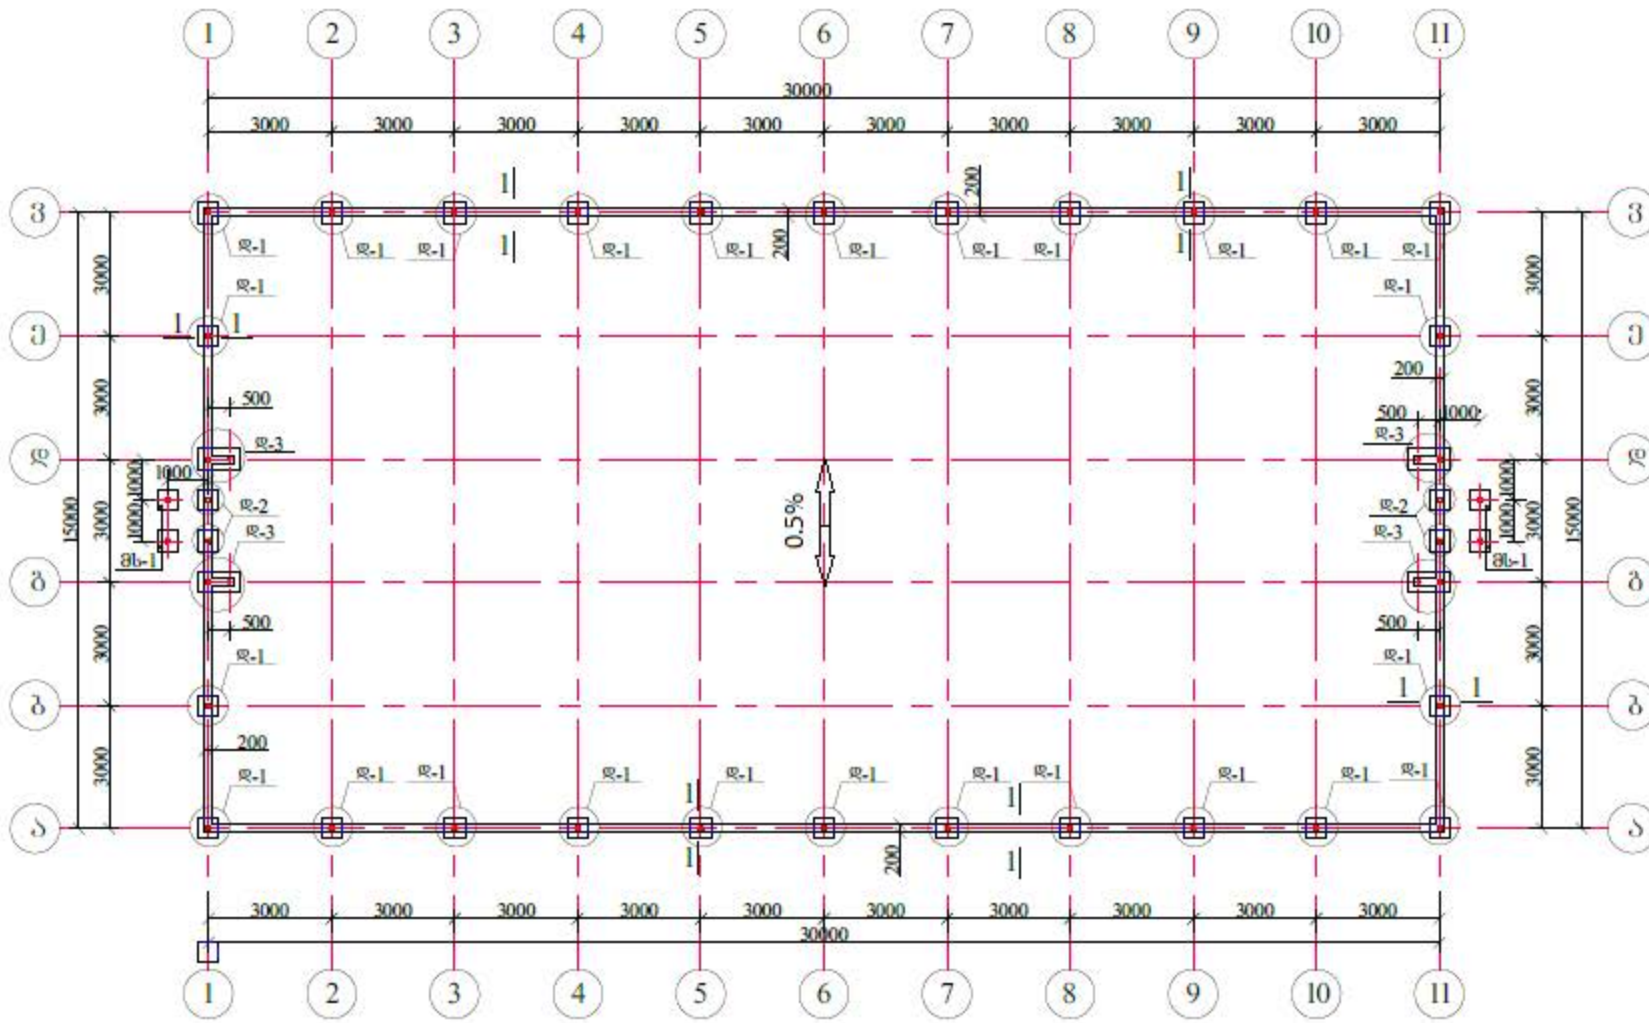

ამონაღები მოწა -261 მ3

ჩასაყრელი ღორღი 15 სმ - 67.5 მ3

ჩასაყრელი პალასტი 25 სმ - 112.5 მ3

გეგმის სავალი 7 სმ - 31.5 მ3


კარის ღობის მოღი D80 სმ 4 მ - 15.2 მ3 -119.3 მ3


მასალის სარჩი საპირფარეოს:

Φ10A-1 - 375 მმ - 235 კმ

Φ6 -1 - 454 მ - 101 კმ

გეგმა 21.1 მ3

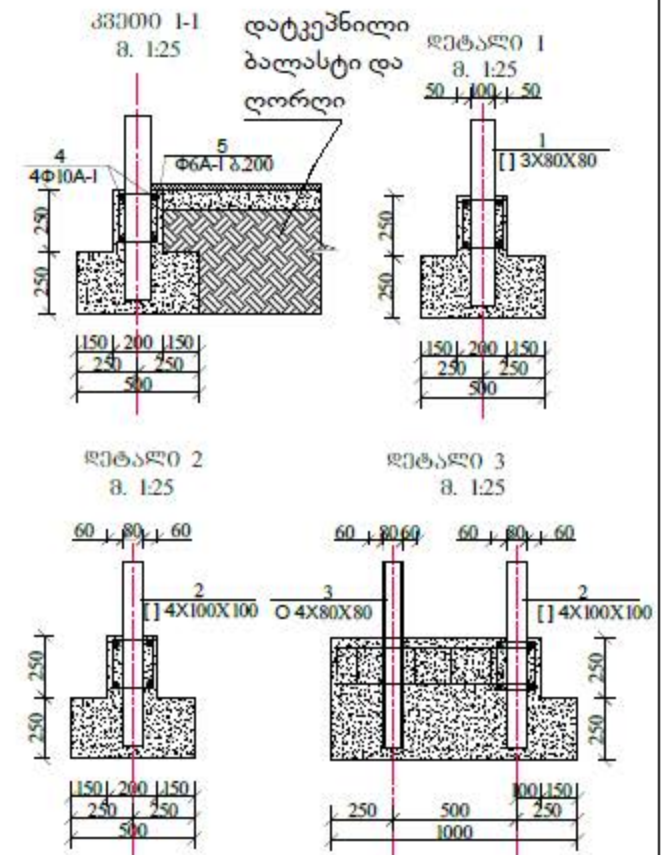

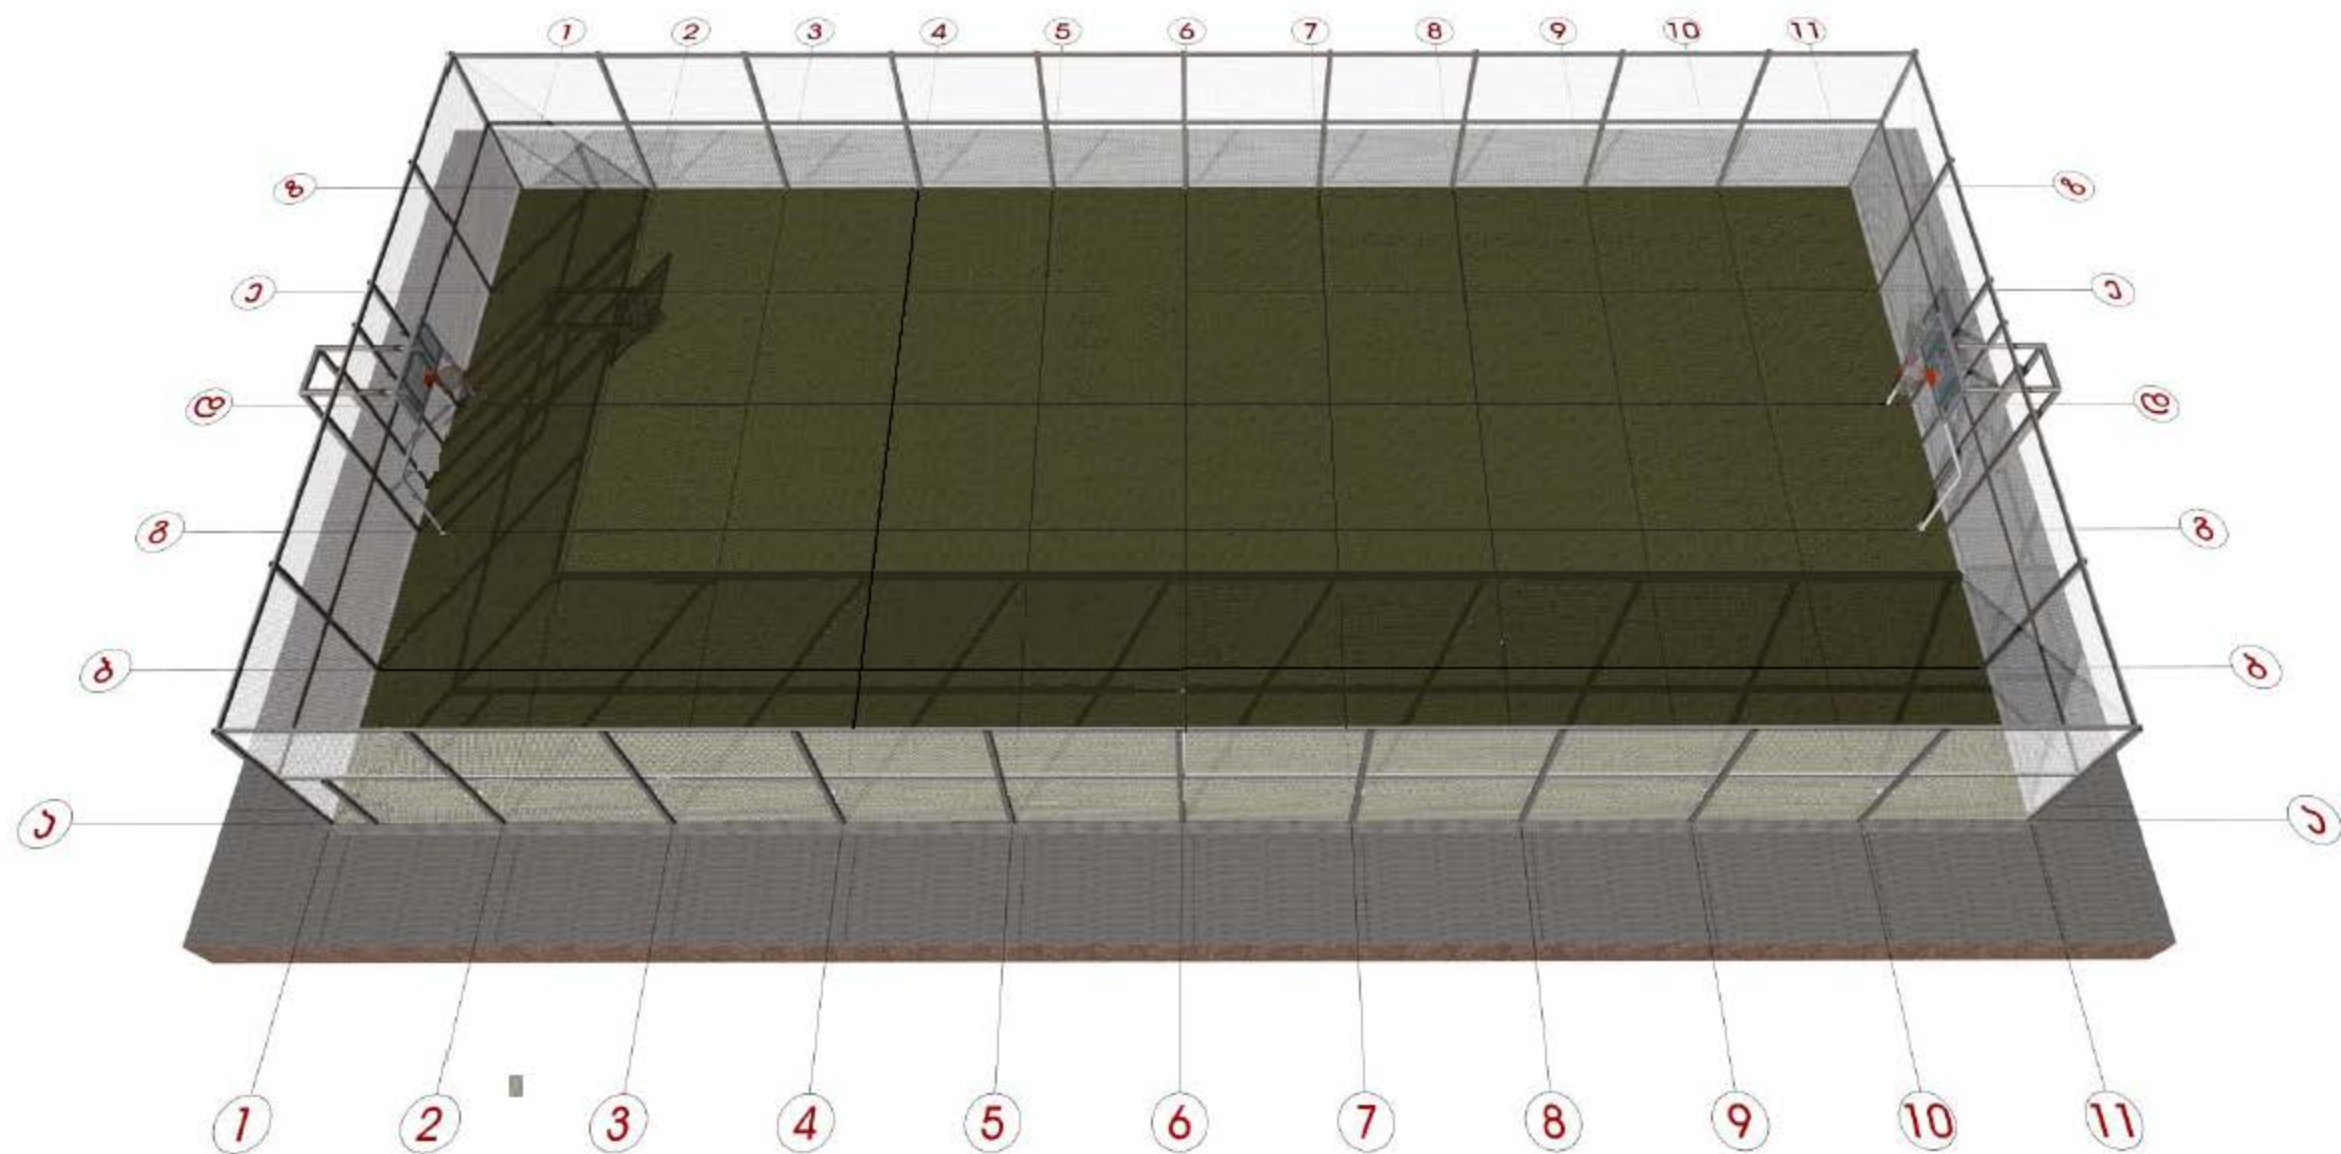

ბანმარტეპითი ბარათი

პროექტი წარმოადგენს ტიპიურ ხელოვნურბალახიან სპორტულ მოედანს.

მოედნის მოსაწყობად საჭიროა ჩატარდეს შემდეგი სამშენებლო სამუშაოები:

- ტერიტორიის დასუფთავება – მომზადება სამშენებლო სამუშაოებს საწარმოებლად.
- სპორტული მოედნის მოსაწყობად საჭიროა მიწის მოჭრა ბეტონის სამუშაოების.
- სპორტული მოედნისთვის დამუშავებულ ქვაბულში ჩაისხას ცოკოლი და ცოკოლში ჩამაგრდეს კვადრატული მიღები 80X80X3.
- ცოკოლის ჩასხმის შემდგომ მოეწყოს მოედნის ბეტონის საფარისთვის დატკეპნილი საფუძველი ბაღასტით და ღორღით.
- მოეწყოს სპორტული მოედნის ბეტონის საფარი სისქით 7სმ ზედაპირის ქანობით 0,5%.
- მოეწყოს მოედნის შემომღობავი ბადე პლასტმასის გარსით.
- მოეწყოს სპორტული მოედნის კომბინირებული ხელოვნური საფარი.
- სპორტული მოედნის შემოღობვის ლითონის კონსტრუქციები შეიღებოს ანტიკოროზიული ზეთის საღებავით

- გათვალისწინებულია აგრეთვე კალათბურთის ფარების შეძენა მონტაჟი, მინი ფეხბურთის კარების შეძენა მონტაჟი (ბადით)
- სპორტული მოედნის გარე განათების მოწყობა – განათების პროექტორების – 4ც - მონტაჟი სპორტული მოედნის გარეთ ჩამონტაჟებულ ახალ ლითონის დგარებზე

ხარჯთაღრიცხვა შესრულებულია რესურსული მეთოდით.

სამშენებლო მასალის ხარჯვის ნორმები აღებულია СНиП-IV-5, СНиП-IV-2 –ის მიხედვით.

მუშის ხელფასი აღებულია საქართველოს ტერიტორიაზე არსებული ფასების შესაბამისად.

სამშენებლო მასალის ღირებულება – სამშენებლო რესურსების ფასების (2019წლის I კვარტლის დონე) შესაბამისად.

ჩასატარებელი სამშენებლო სამუშაოების ხარჯთაღრიცხვა პირდაპირი ხარჯების გარდა ითვალისწინებს ზედნადებ ხარჯებს 10%, გეგმიურ დაგროვებას 8%, გათვალისწინებული ხარჯები 3%, დღგ 18%-ს