



9 აპრილის ქ. №30 და გეგმიის ქ. №15-ს სიტუაციური გეგმა

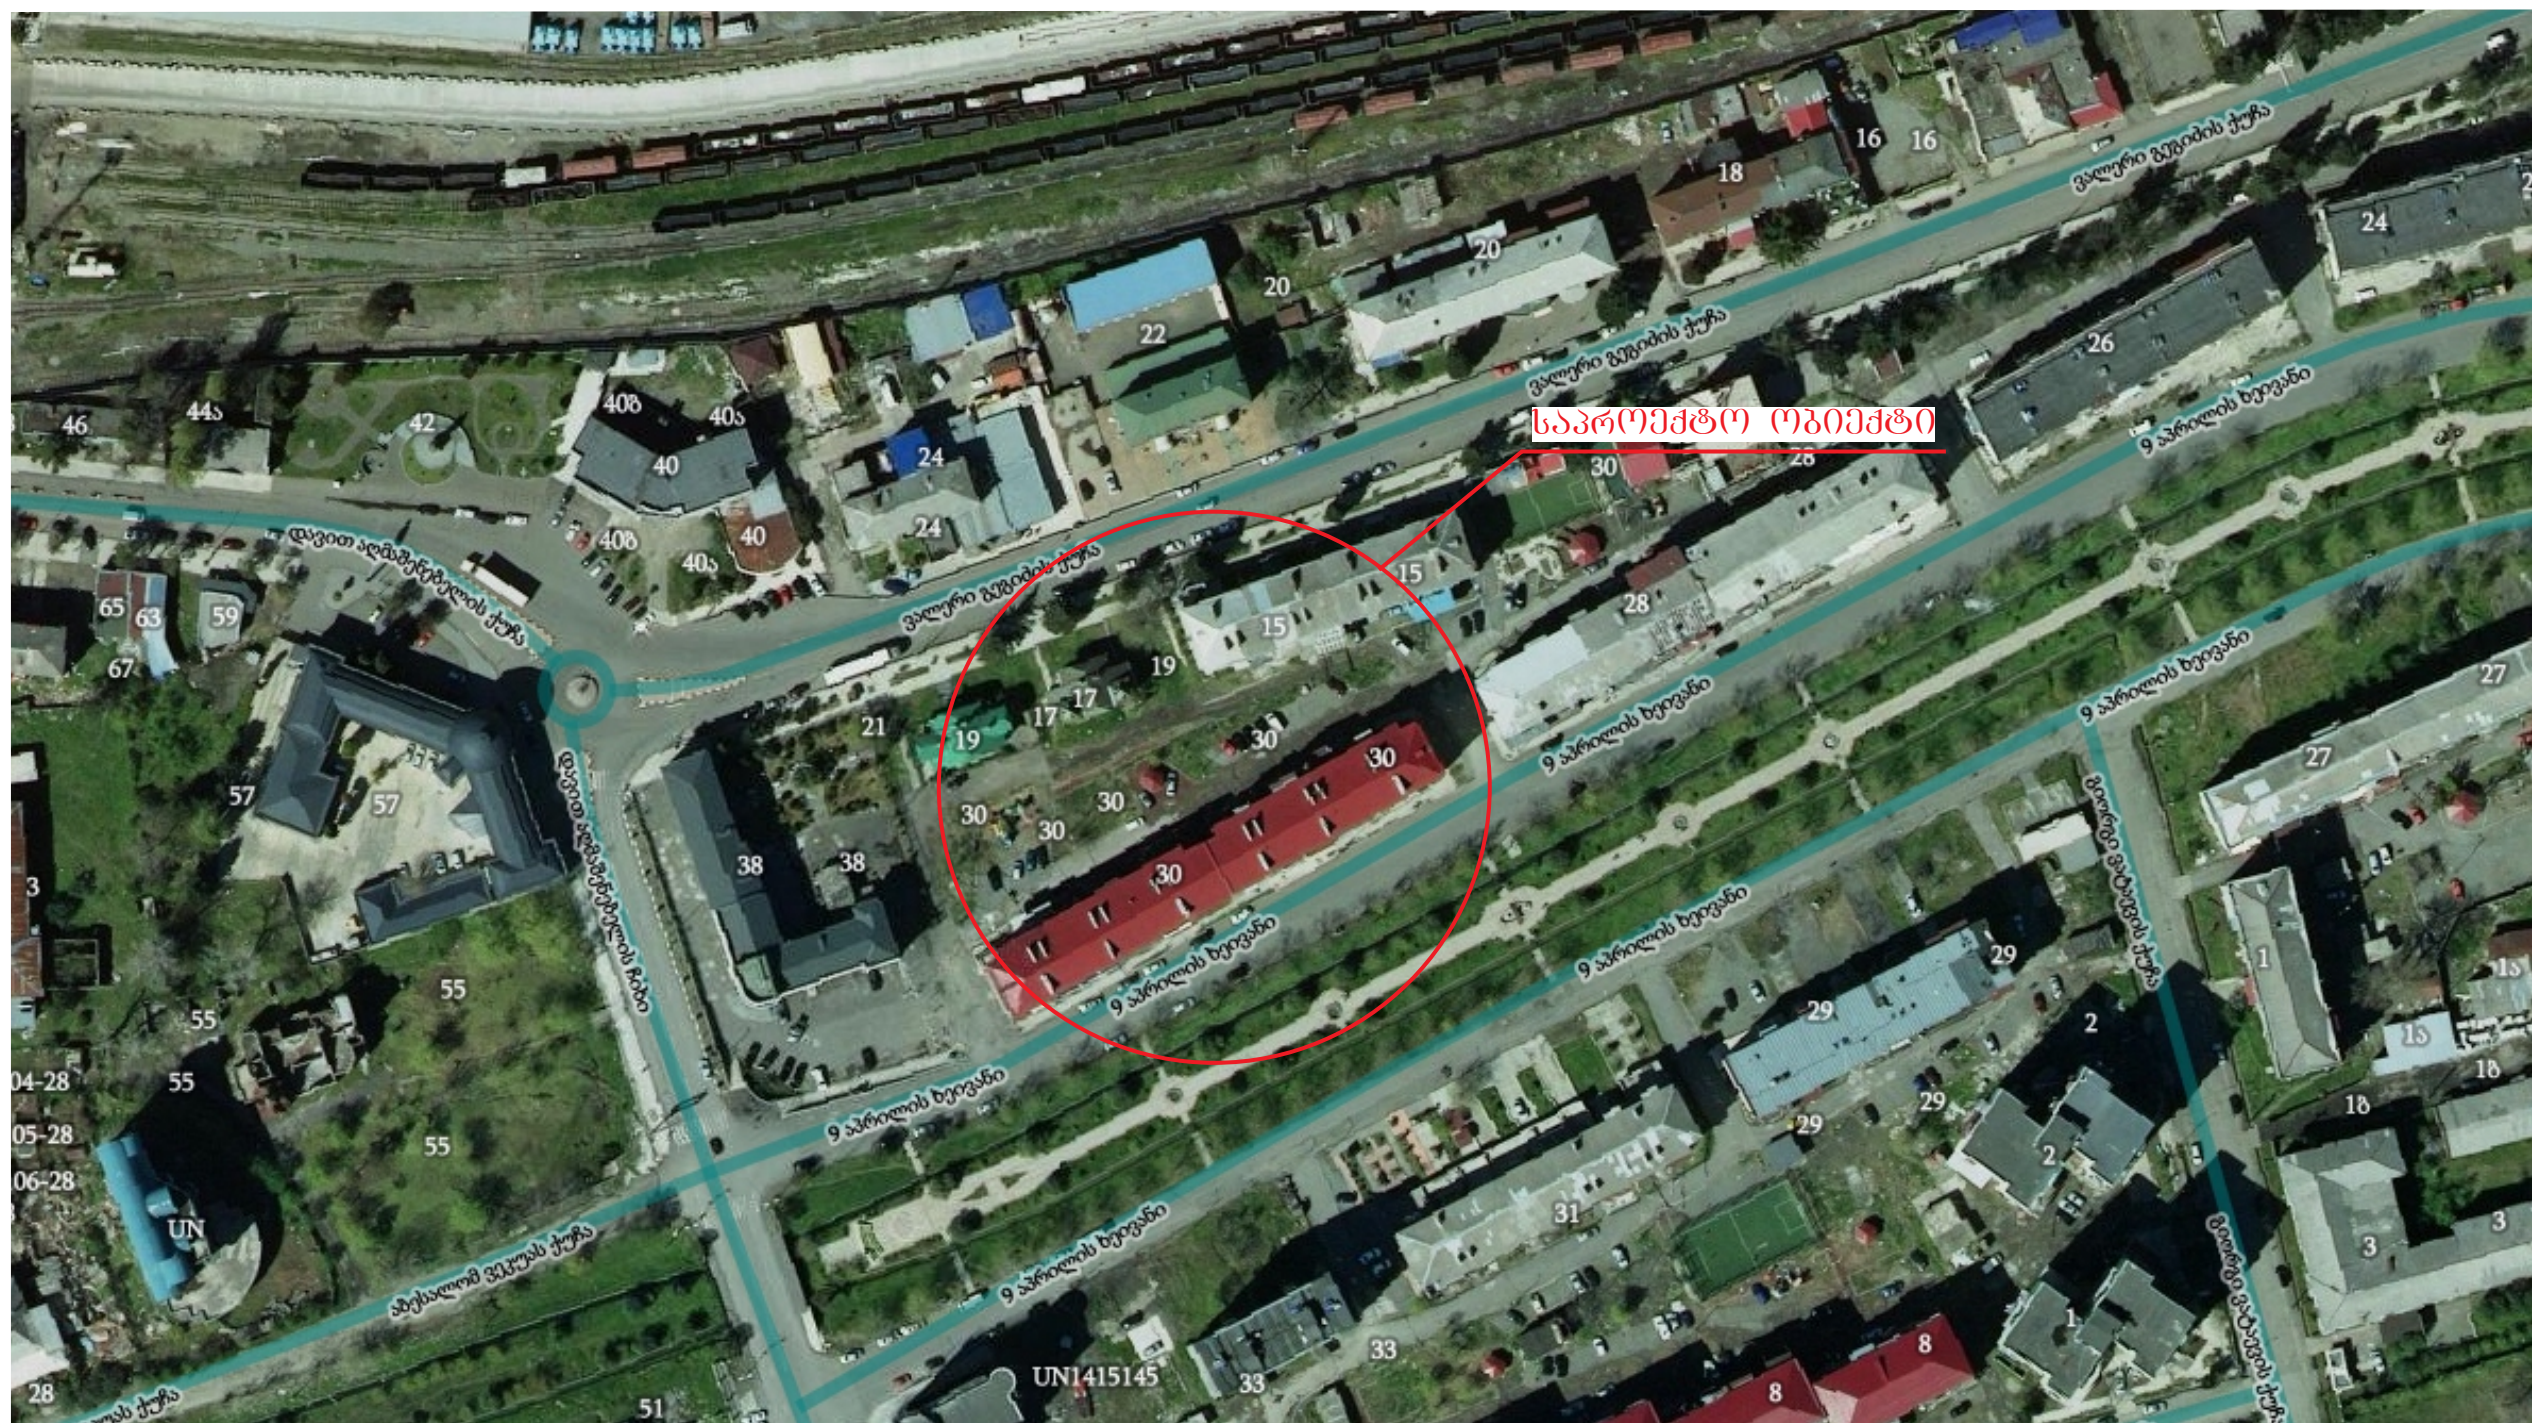


9 აპრილიან ქ. №30 ღა გეგმიძის ქ. №15-ს  
ტოპო-გეგმა მ. 1:500

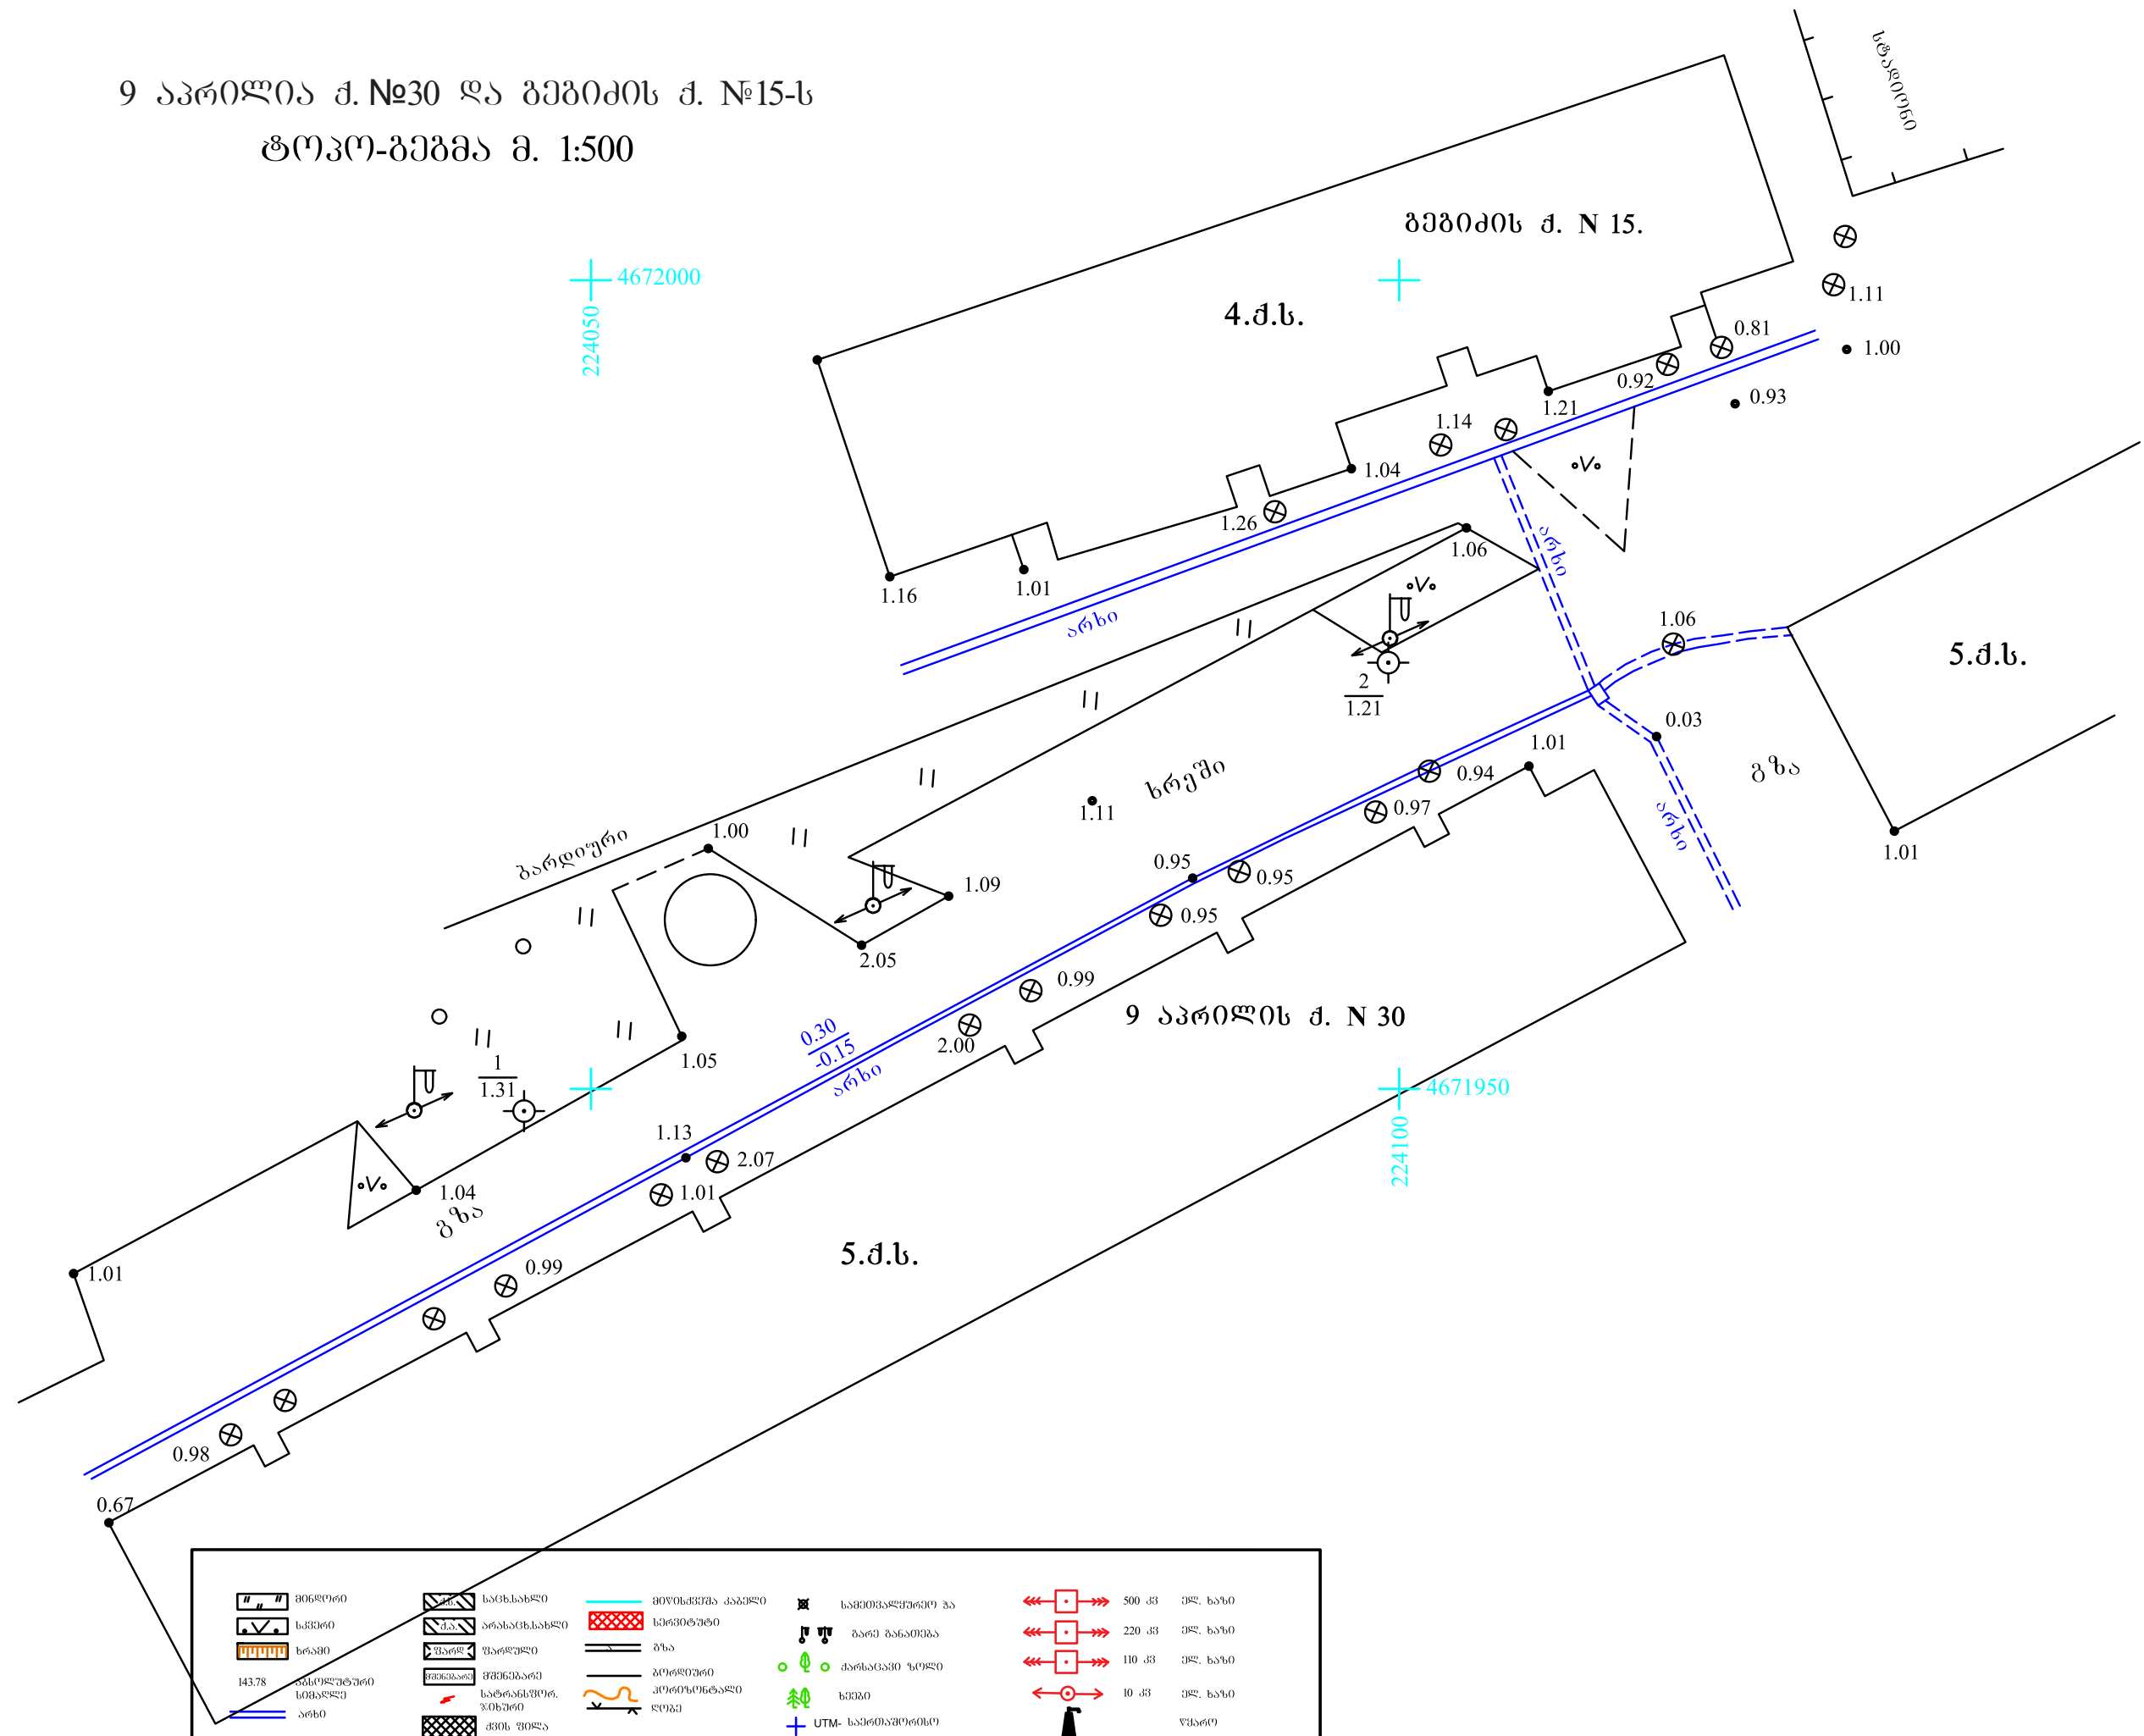


ბიზ-ბიზმის მ. 1:500


[illegible]

9 აპრილის ქ. №30 და გეგმის ქ. №15-ს  
წყლის აცირებს გეგმა

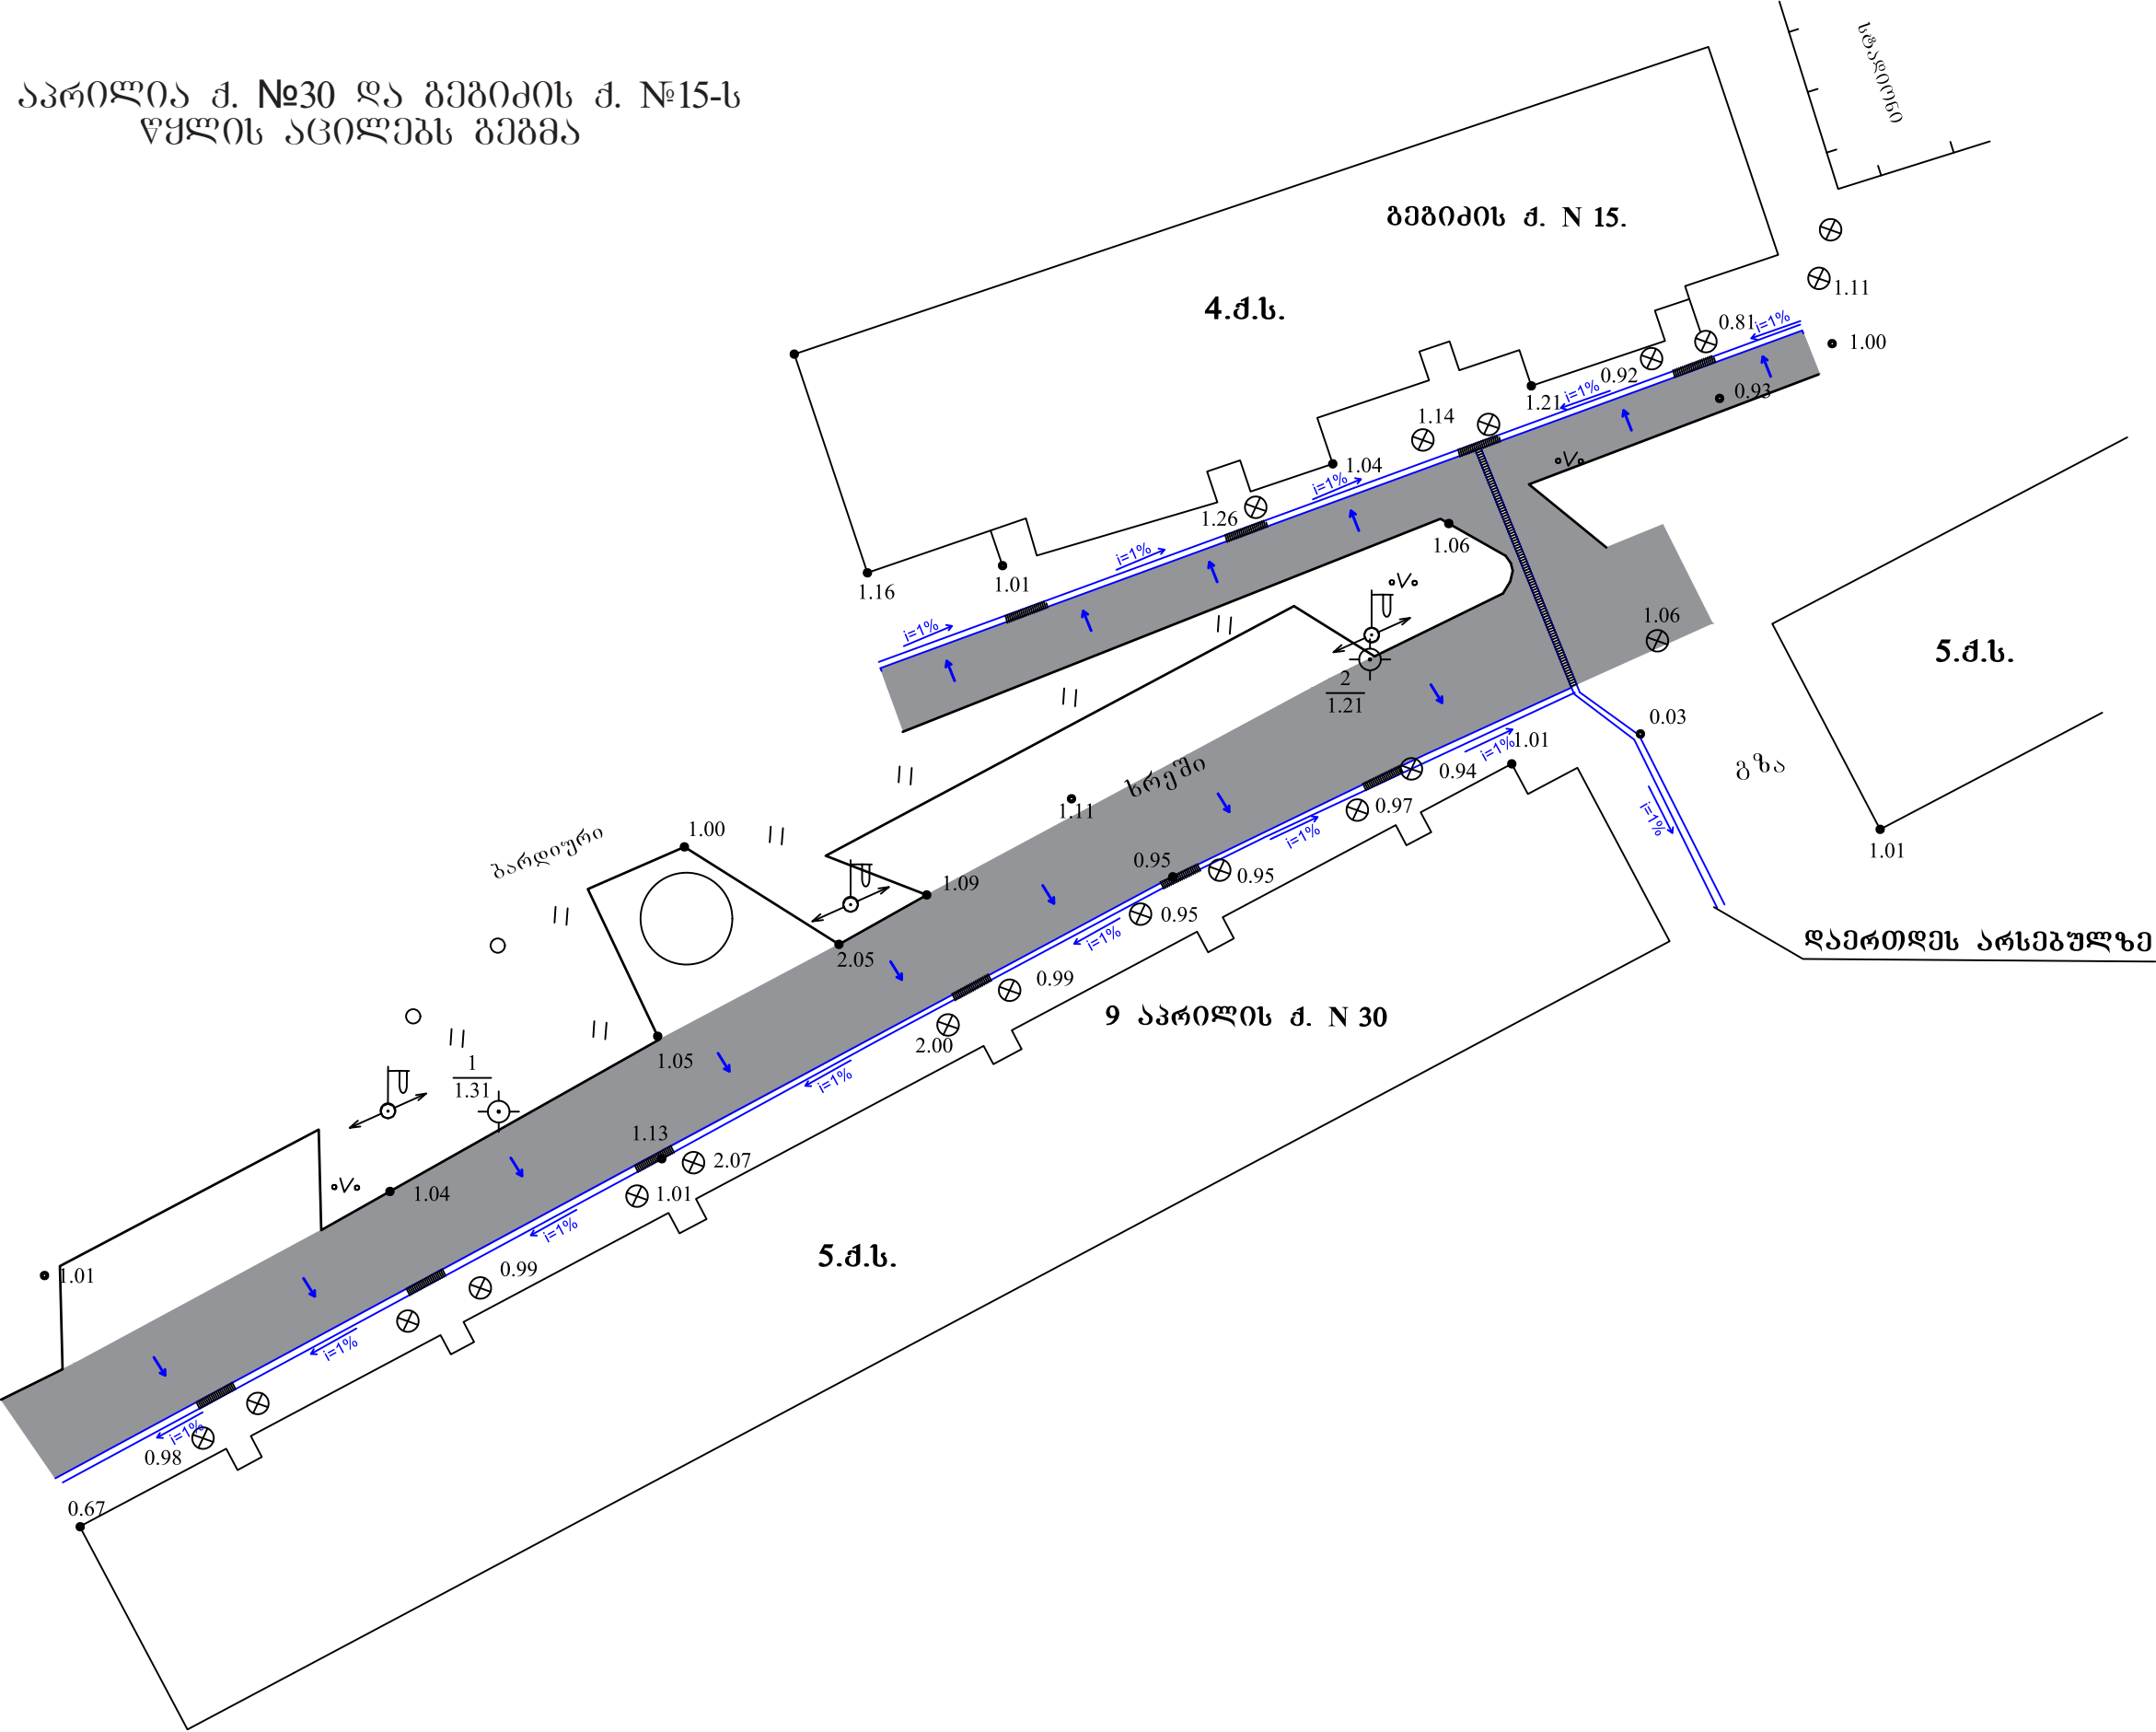


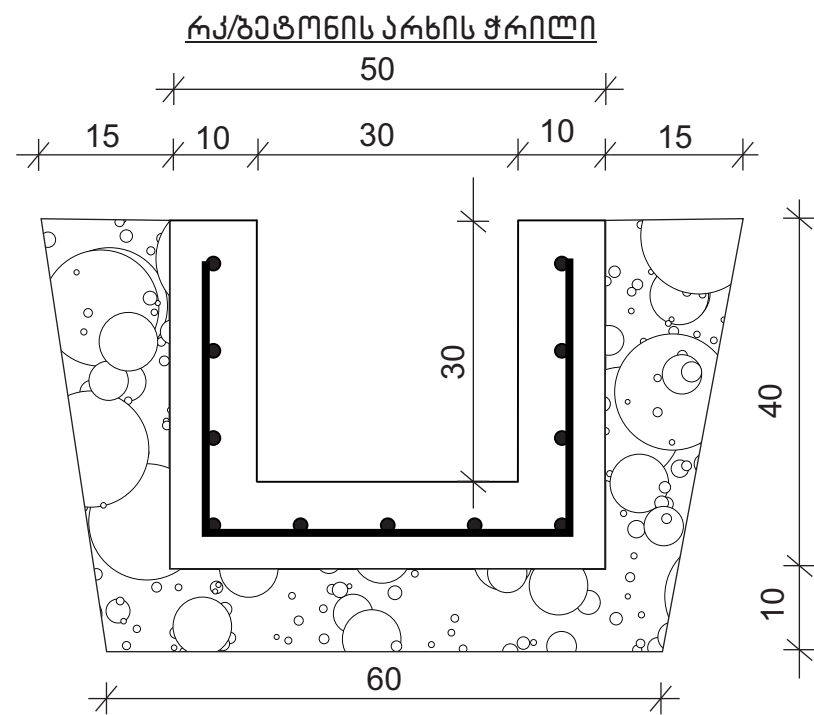


ცხაურის გეგმა

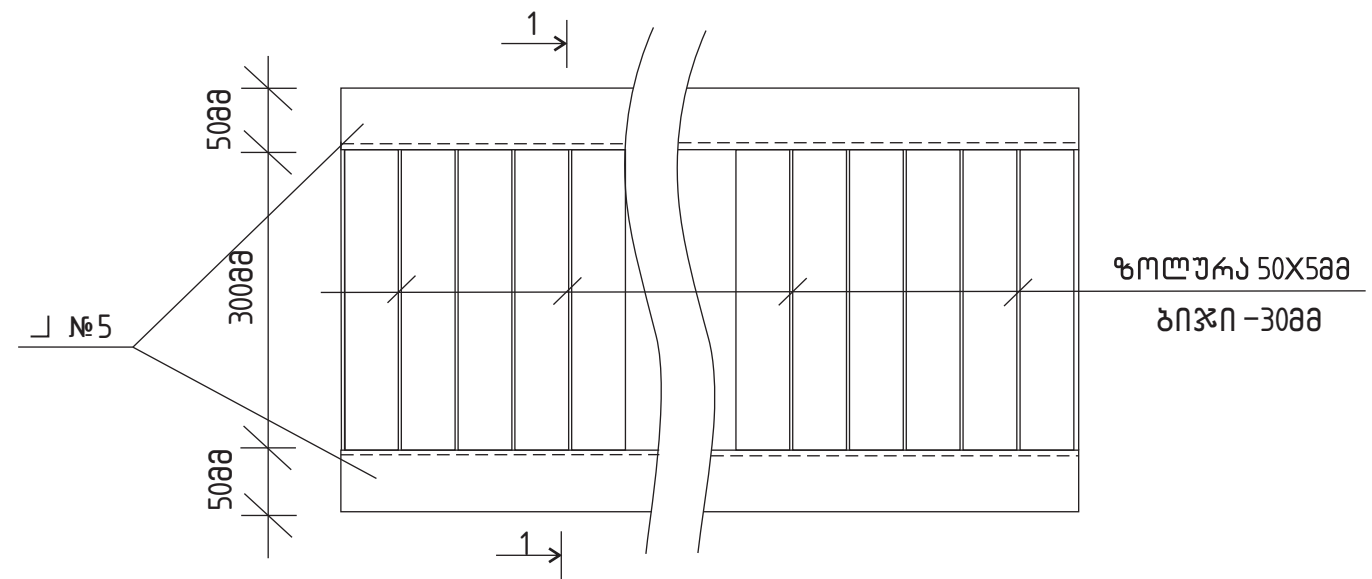


ბორღიურის ჭრილი

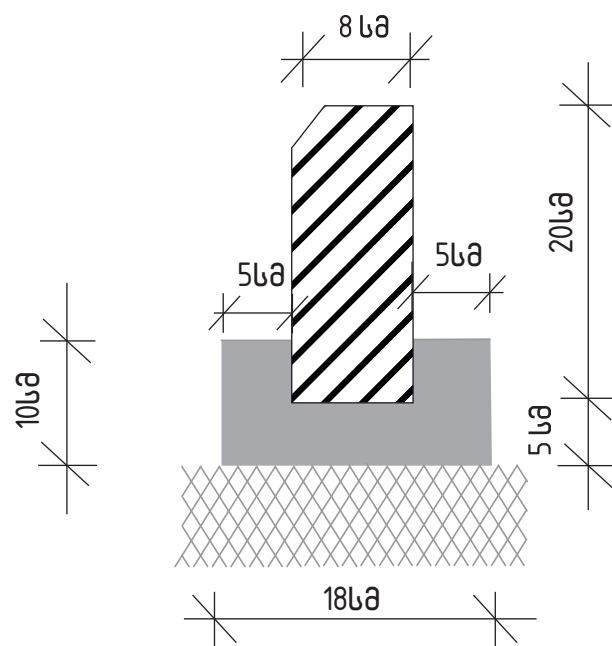

ჭრილი 1-1

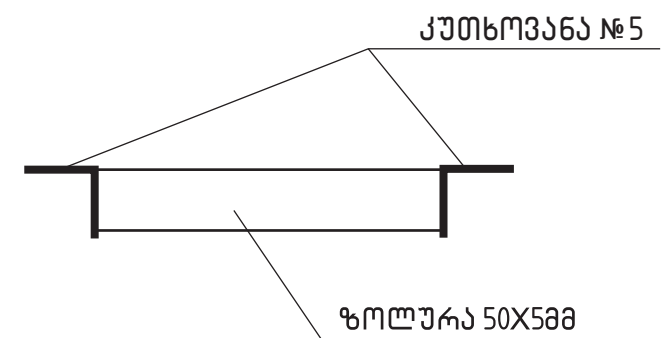

ასფალტბეტონის საფარის მოწყობის კონსტრუქციული ჭრილი

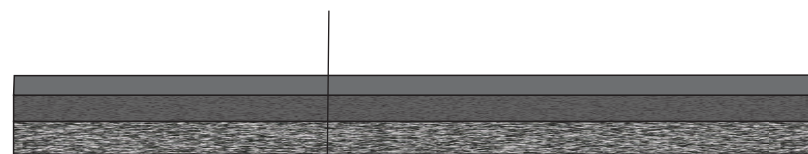

წვრილმარცვლოვანი აფალტის ფენა სისქით 5სმ

ფრაქციული ღორღი 0-40მმ სისქით 10სმ

არსებული გრუნტი

## არსებულის ფოტომასალა

