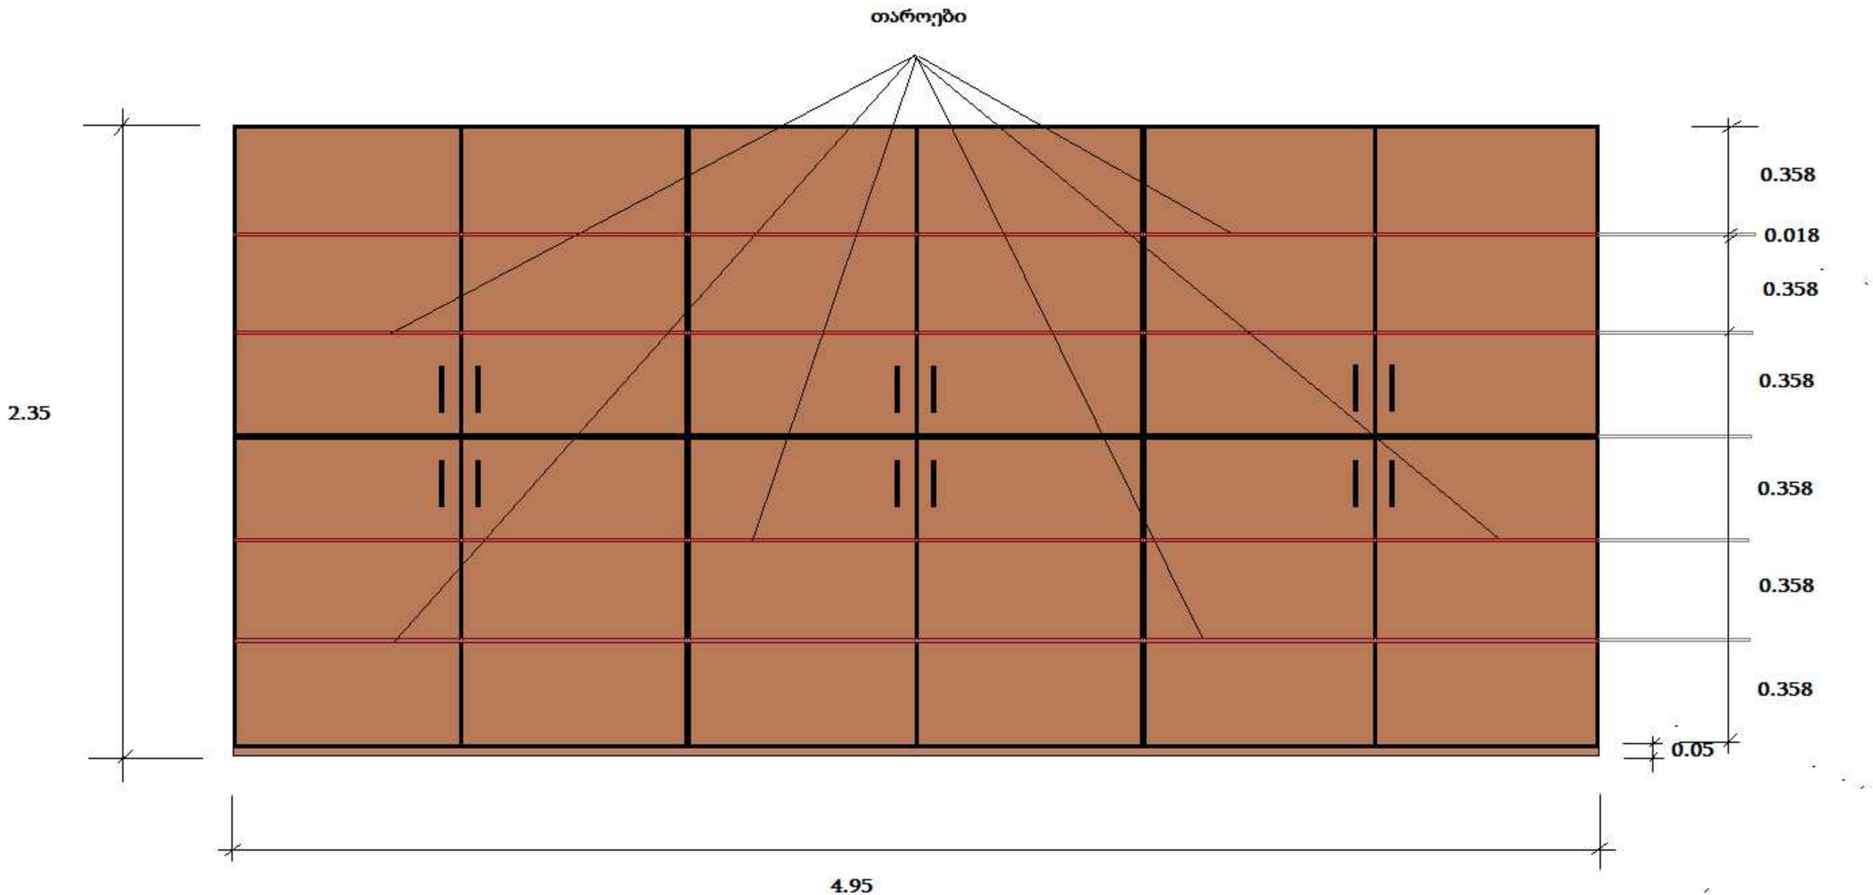დანართი N 1