

2 მოცულობათა უწყისები


2.1 სოფელ ჯორჯიაშილში არსებული სასაფლაოს შემოღობვის რეაბილიტაციის სამუშაოთა მოცულობების უწყისი

N	სამუშაოს დასახელება	განზ.	რაოდენობა	შენიშვნა
1	2	3	4	5
	1. მოსამზადებელი სამუშაოები			
1.1	ღობის მოწყობის ფარგლებში ჯაგების გაკაფვა ხელით	მ²	50	
1.2	არსებული ღობის ლითონის ბადის და დგარების დემონტაჟი	კბ	1900	
	2. საპროექტო ღობის მოწყობა სიგრძით 685მ			
2.1	დგარების მოსაწყობად გრუნტის დამუშავება ხელით	მ³	5.5	
2.2	ღობის დგარების მოწყობა - ლითონის მილი, დიამეტრით 51მმ, სისქით 2 მმ - ლითონის მილი, დიამეტრით 89მმ, სისქით 3 მმ - ლითონის ფურცელი, ზომით 1მმ - ბეტონის B20	ც გრძ.მ/კბ გრძ.მ/კბ კბ მ³	274 612.2/1481.5 6.8/43.2 7.3 5.5	
2.3	ღობის სექციების, ზომით (2300X1550 X40 მმ) დამზადება - ლითონის კუთხოვანა ზომებით 40X40X3 მმ - ბადე, №60, 2.5მმ მოთუთიებული - გლინულა, დიამეტრით 6მმ	ც/კბ გრძ.მ/კბ მ²/კბ კბ	272/5174.8 2094.4/3874.6 938.4/835.2 465.0	
2.4	ლითონის კარის დამზადება - ლითონის კუთხოვანა ზომებით 40X40X3 მმ - ბადე, №60, 2.5მმ მოთუთიებული - გლინულა, დიამეტრიც 6მმ - ანჯამა (პეტლი) - ლითონის ფურცელი, ზომით 50X3 მმ	ც/კბ კბ მ²/კბ კბ ც კბ	1/12.1 8.5 1.2/1.1 1 2 1.5	
2.5	ლითონის ჭიშკრის სექციების დამზადება	ც/კბ	2/109	


საპროექტო დოკუმენტაცია

	- ლითონის კუთხოვანა ზომებით 70X70X5 მმ - ბადე, №60, 2.5მმ მოთუთიებული - ლითონის ფურცელი, ზომით 1550X50X2 მმ - ანჯამა (პეტლი)	კბ მ²/კბ კბ ც	102.2 5.9/5.3 1.5 4	
2.6	ლითონის სექციების და კარის ტრანსპორტირება და მონტაჟი შედუღებით - მილკვადრატი ზომით 40X40X2 მმ	კბ კბ	5295.9 177.5	
2.7	საპროექტო დობის და ჭიშკრის შეღებვა ანტიკოროზიული საღებავით	მ ²	373	

3 ნახაზები

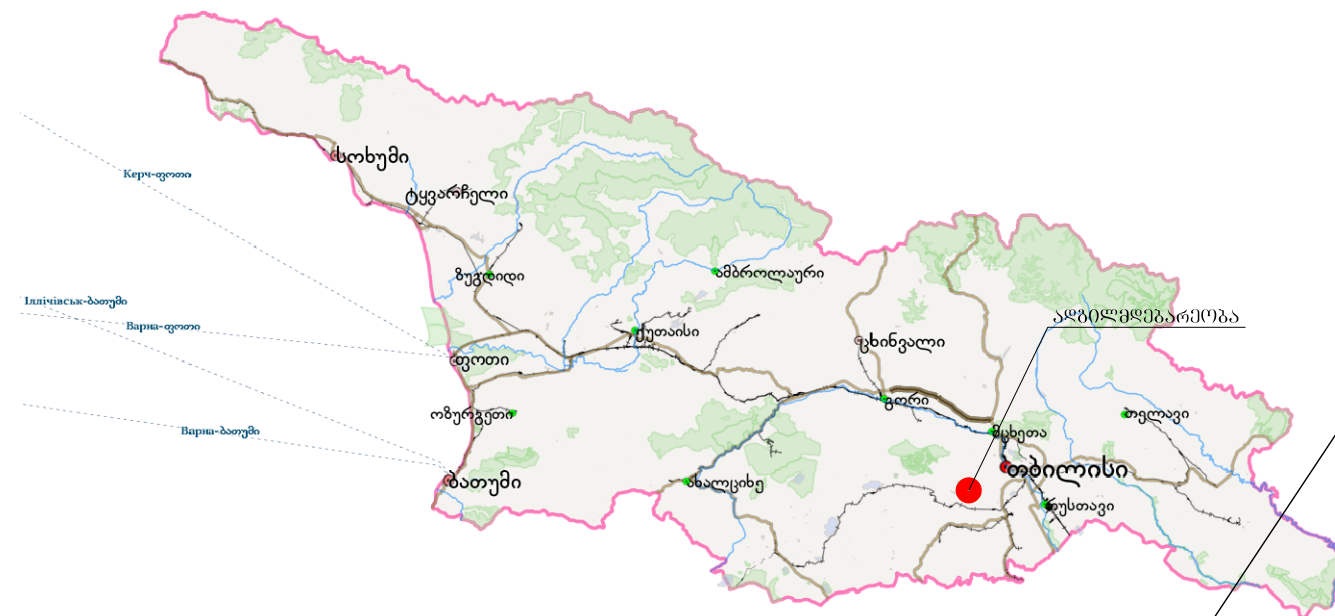


აღბილმდებარეობა

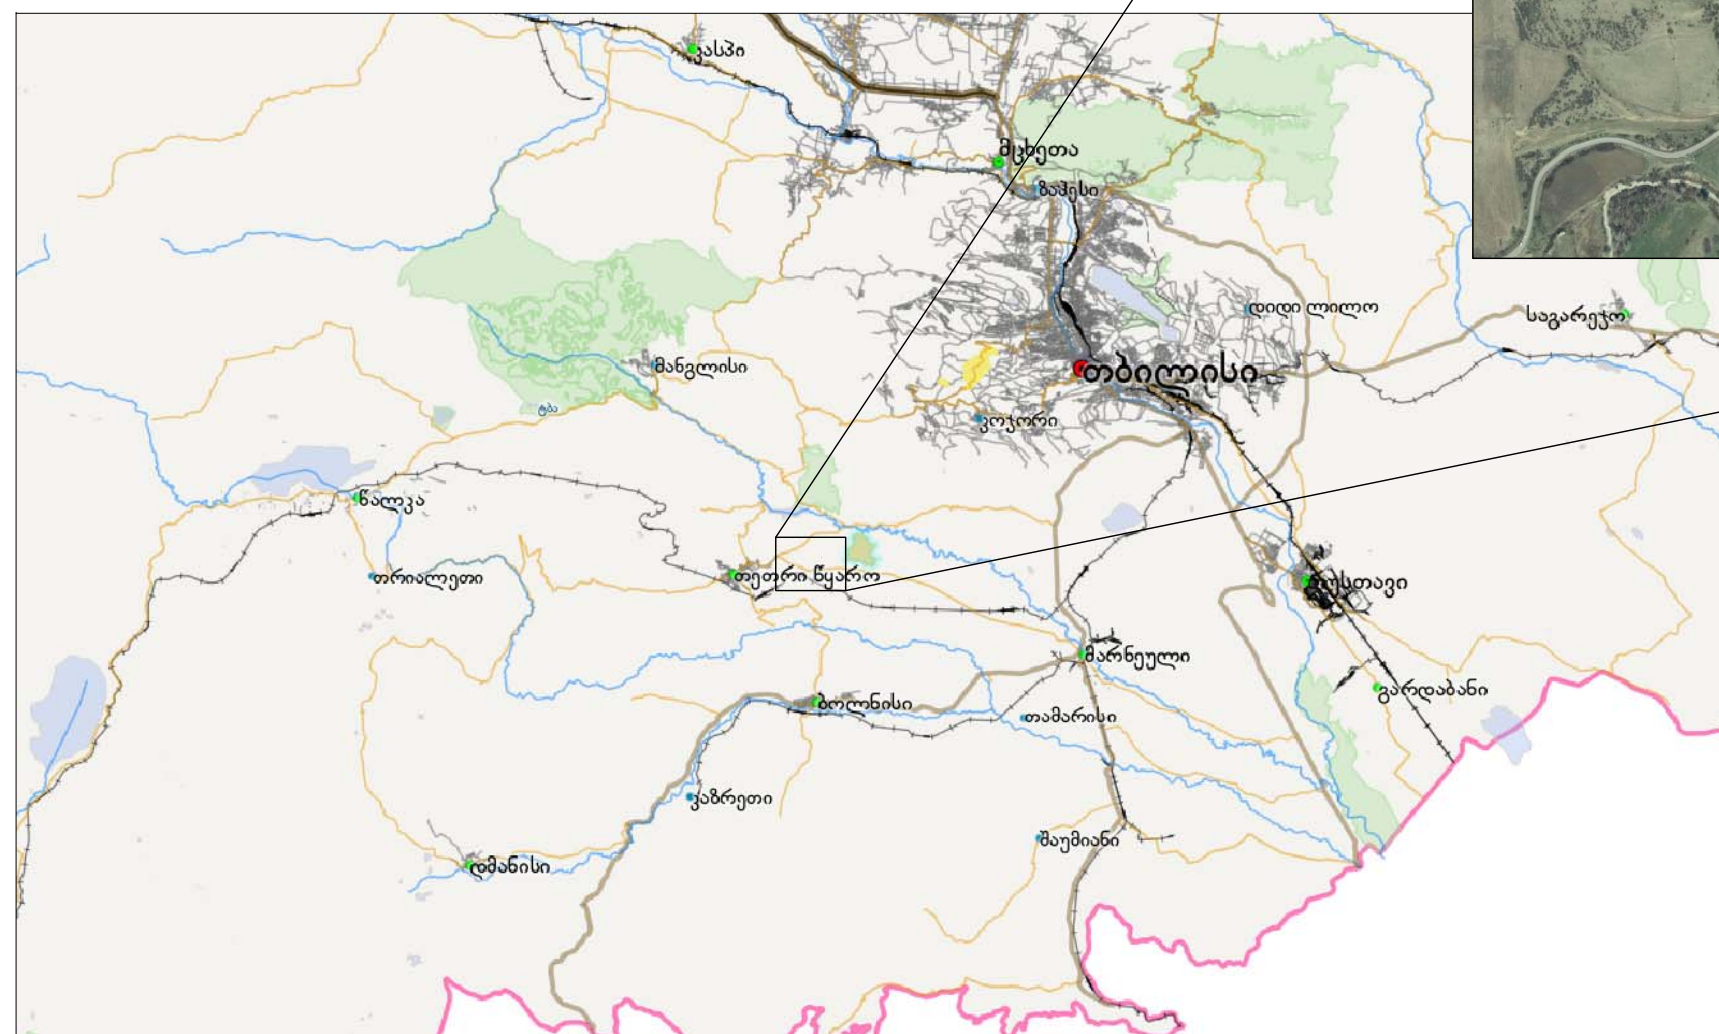


			დამკვეთი	შემსრულებელი
				
შეაღბნა	დ.მელქაძე	გ.უქუჭუ	სოფელ ჯორჯიანში არსებული სასაფლაოს შემოღობვა/რეაბილიტაციის სამუშაოები	
შეამოწმა	ა.ჯანაშვილი			
			აღბილგებარების რუკა 1 2020	

შპს
მ 1:1000

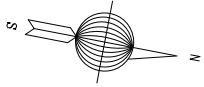


არსებული შესასვლელი

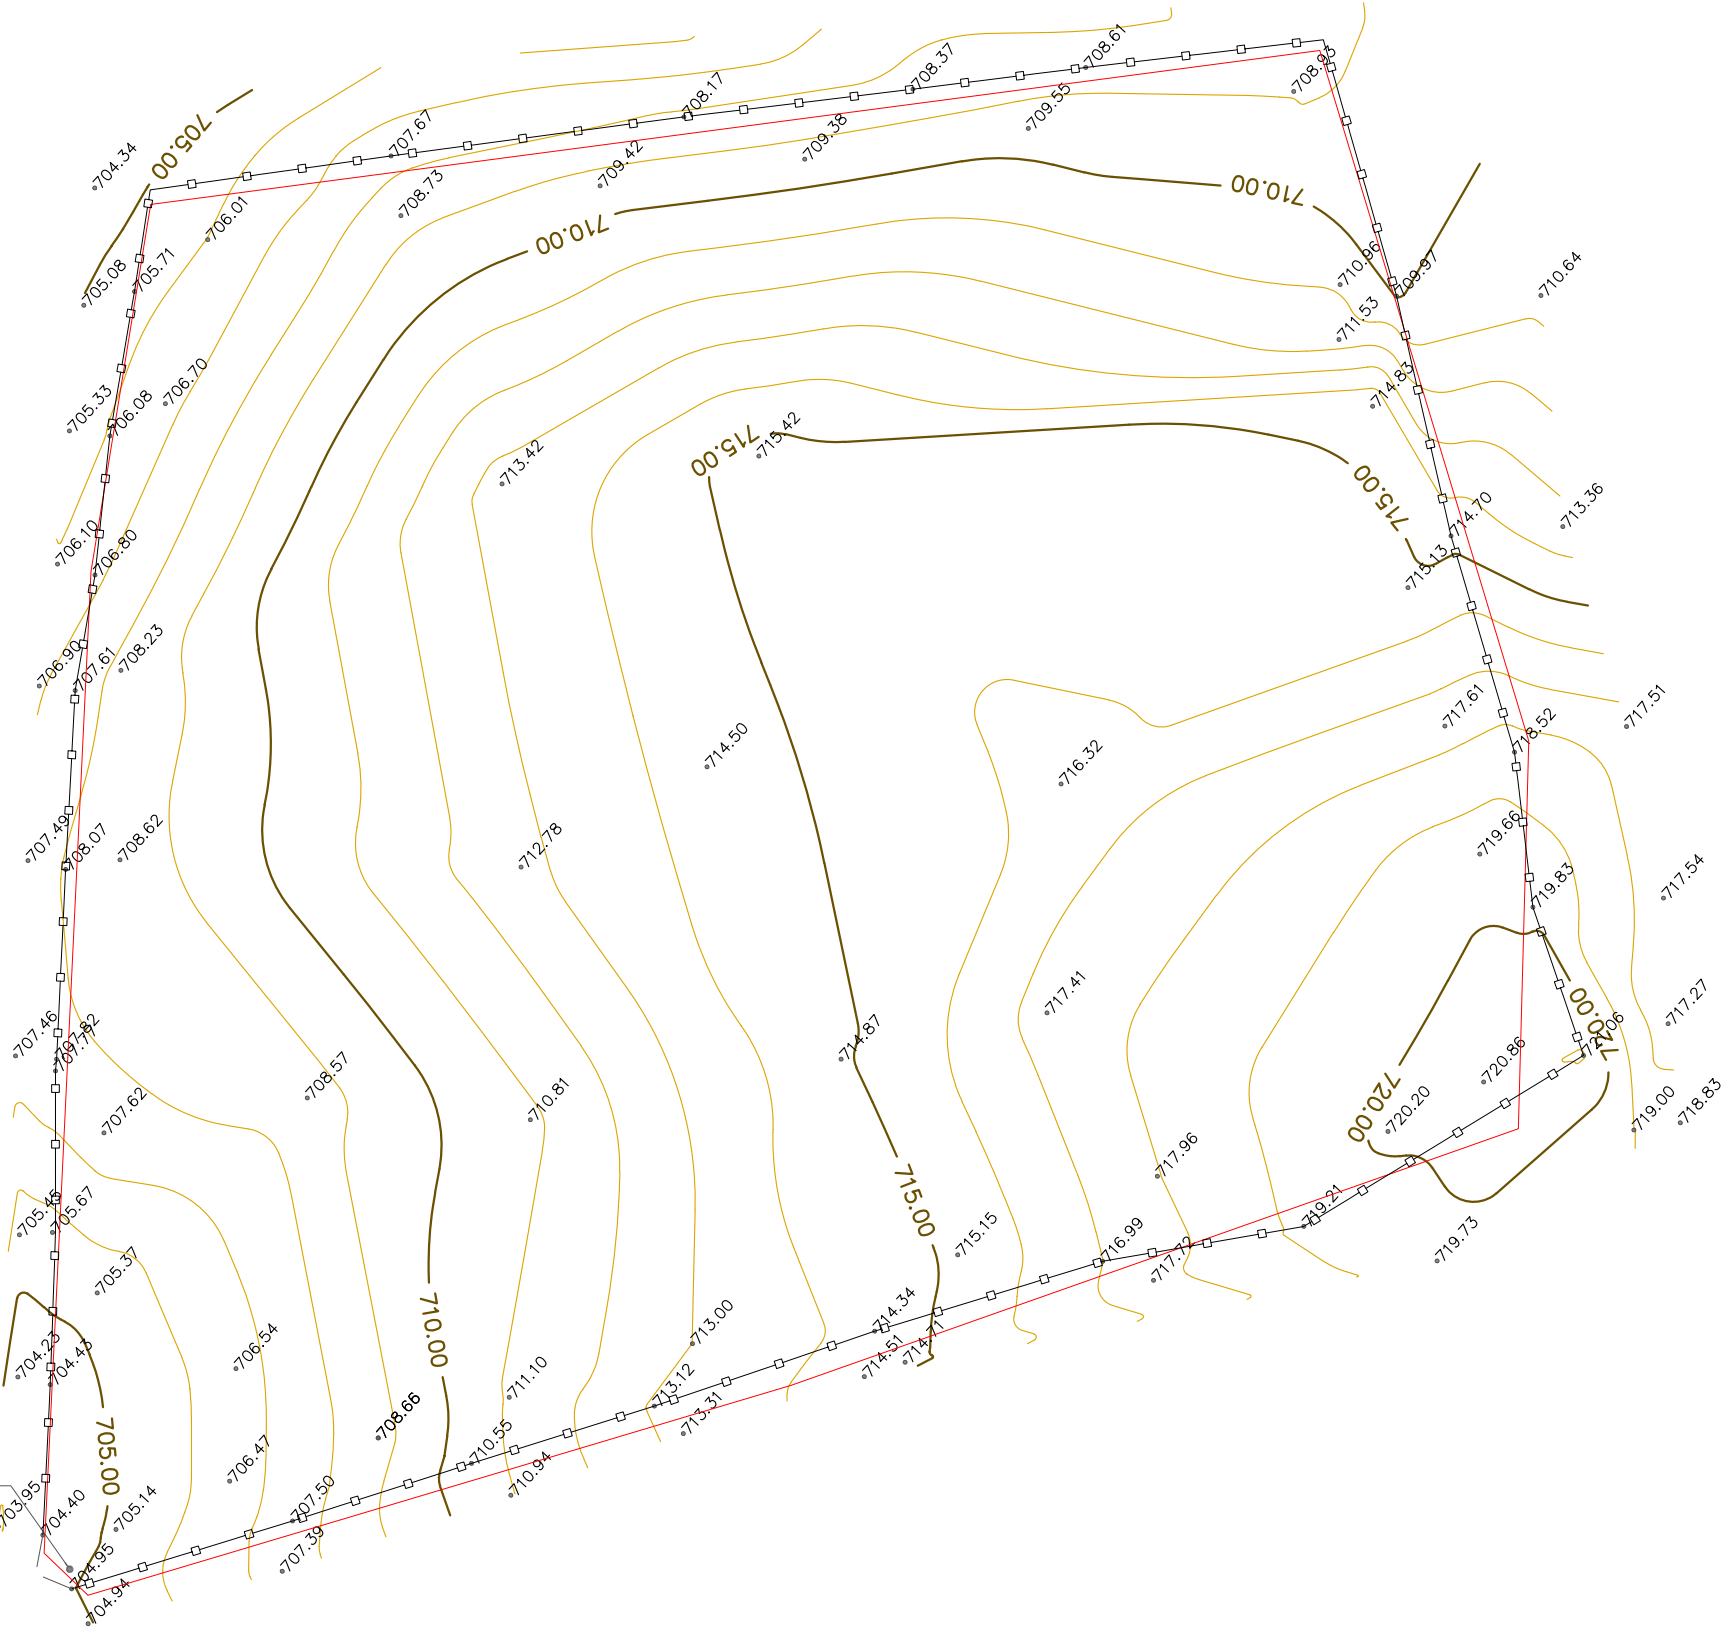

- აღნიშვნები:
- იზოჰიზა
 - ნიშნული
 - საპროექტო საზღვარი
 - არსებული ღობე

			დამკვეთი	შემსრულებელი
შეამოწმა	დამამუშავებელი	დამამუშავებელი	სოფელ ჯორჯიასში არსებული სასაფლაოს შემოღობვა/რეაბილიტაციის სამუშაოები	
შეამოწმა	დამამუშავებელი	დამამუშავებელი		
			არსებული სიტუაცია	
				2
				2020

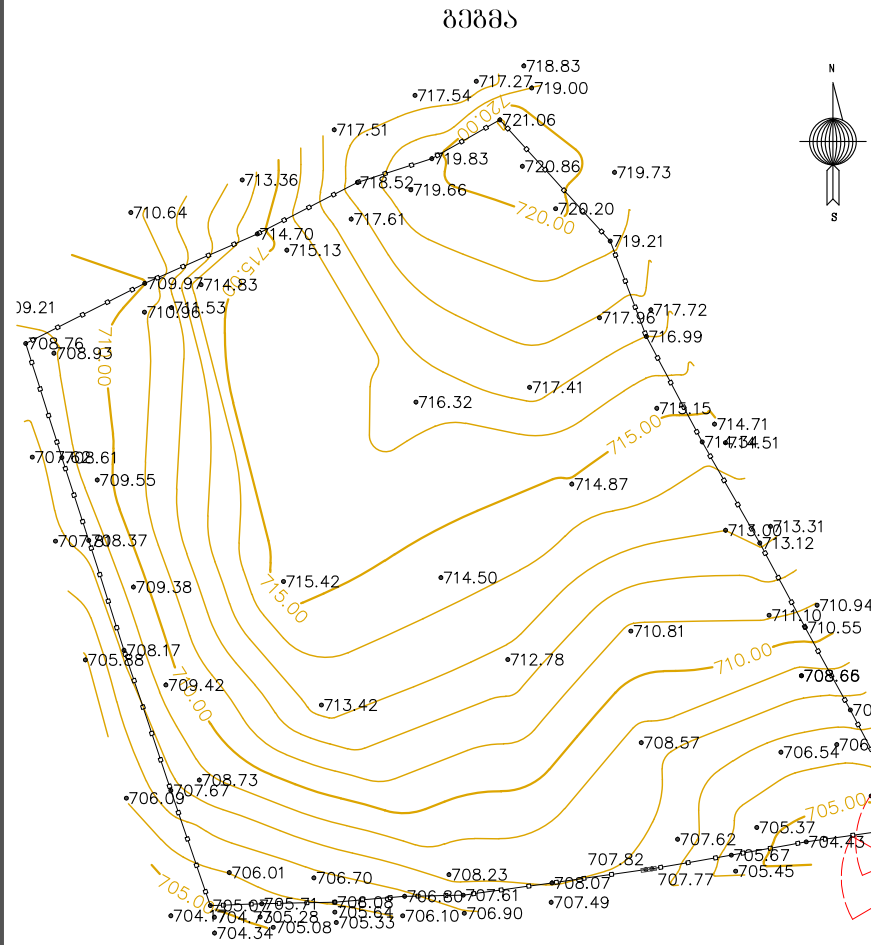

ფოტოფიქსაცია



1. სურათი 1



2. სურათი 2




3. სურათი 3




4. სურათი 4

			დამკვეთი	შემსრულებელი
შეამოწმა	დამამუშავებელი	დამამუშავებელი	სოფელ ჯორჯიანში არსებული სასაფლაოს შემოღობვა/რეაბილიტაციის სამუშაოები	
			ფოტო ფიქსაცია	3
				2020


შემოღობვის განშლა
მ 1:2000

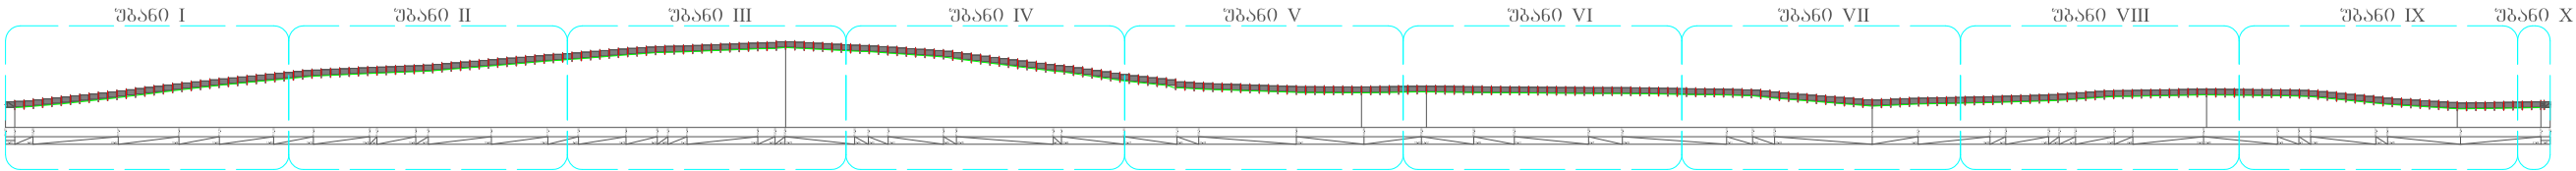


შპანო I
მ 1:200

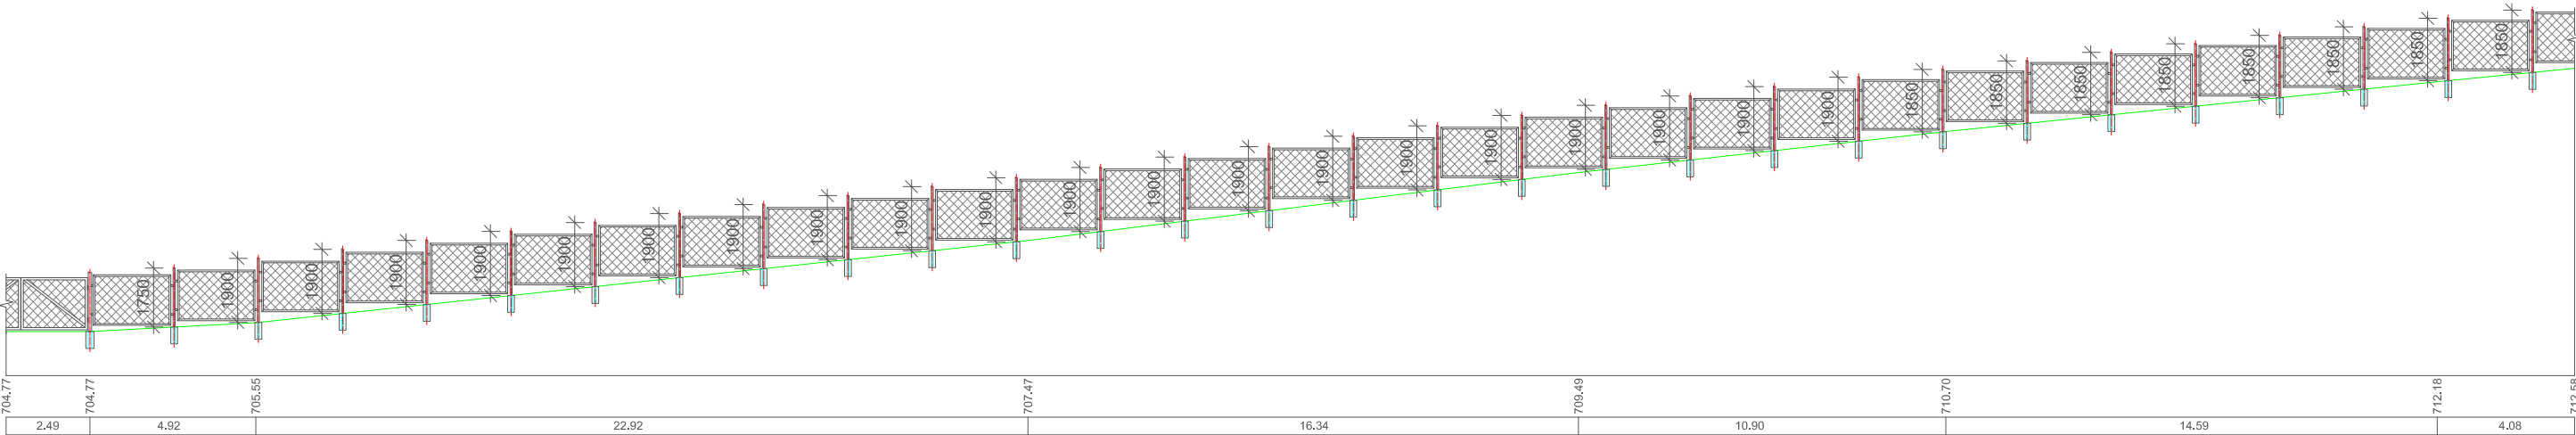


შპანო II
მ 1:200

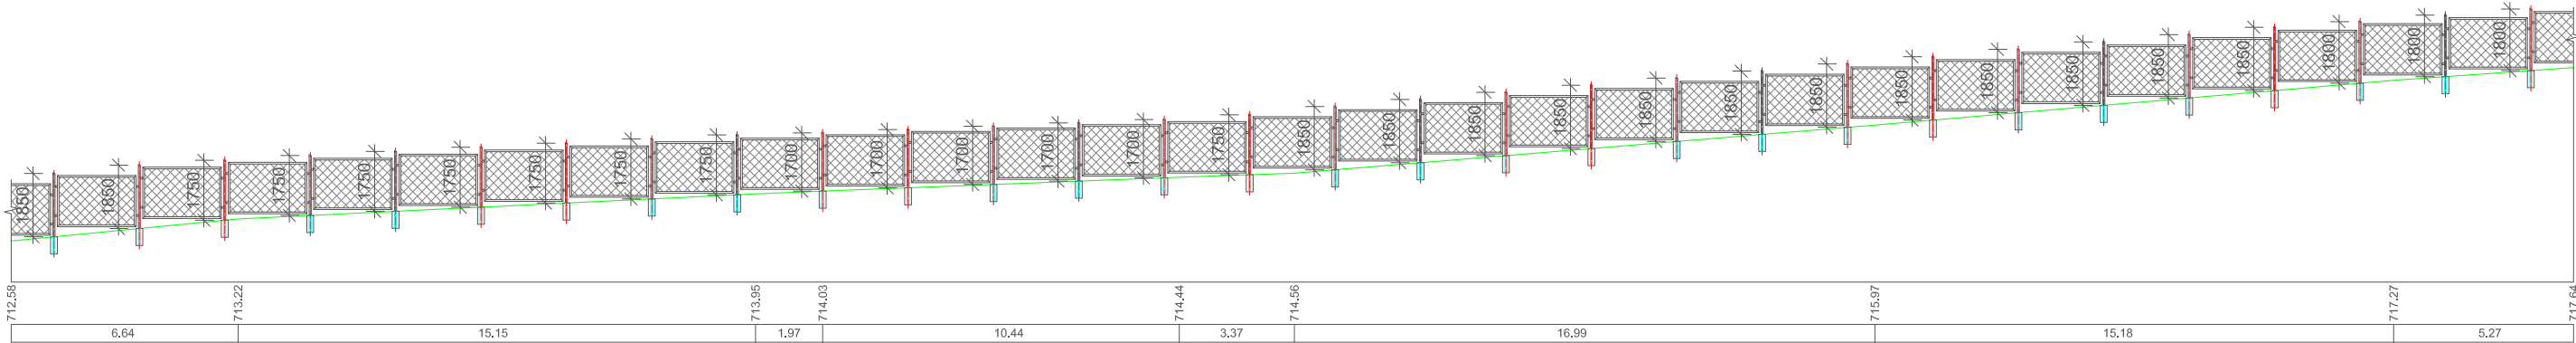


შენიშვნა:
განშლის შპანო - III, IV, V, VI, VII, VIII,
IX და X მოცემულია 6-8 ბპერდებზე.

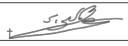			ღამკვეთი	შემსრულებელი
				
შეაღბინა	ღამკვეთი	გამკვეთი	სოფელ ჯორჯიანშილში არსებული სასაფლაოს შემოღობვა/რეაბილიტაციის სამუშაოები	
შეამოწმა	განგაღბა			
			საპროექტო ღობის განშლა	
				5
				2020


შპს VI III
მ 1:200

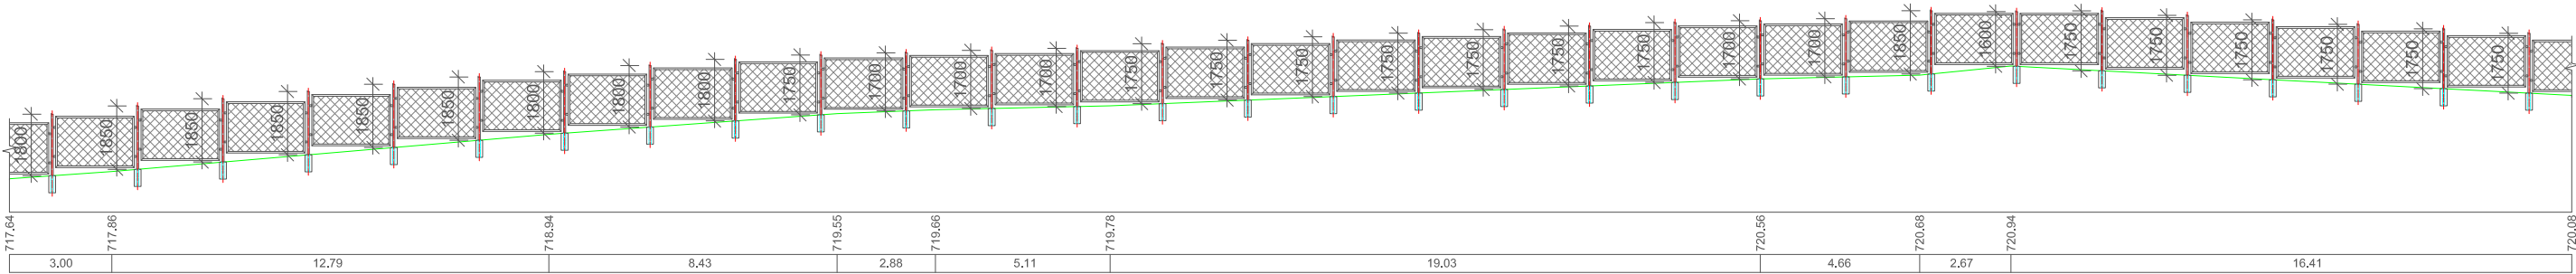


შპს VI IV
მ 1:200

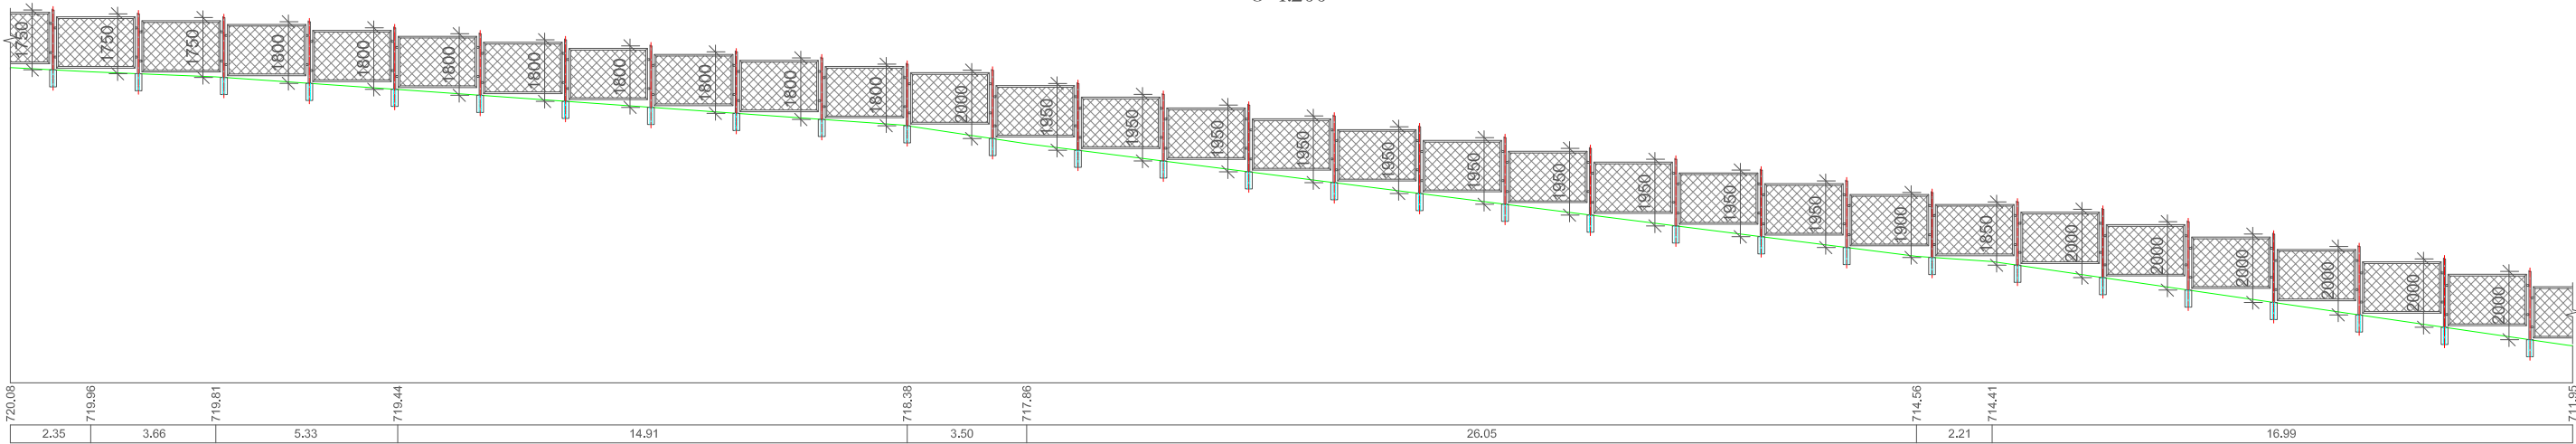


შპს VI V
მ 1:200

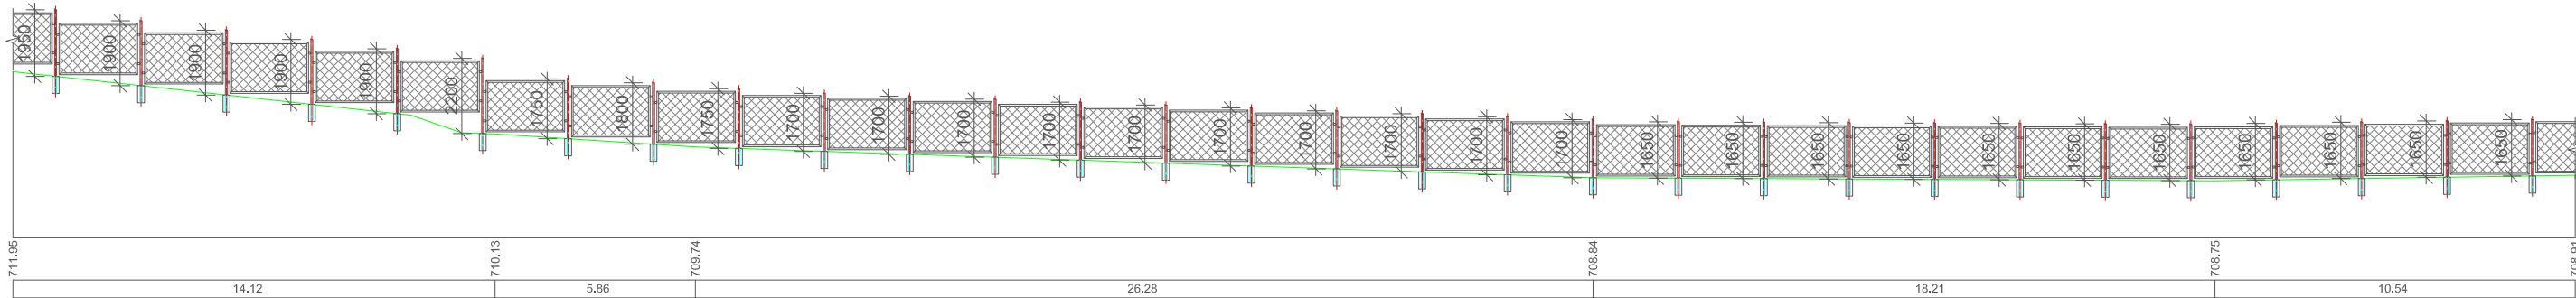


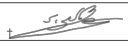			ღამკვეთი	შემსრულებელი
				
შეაღბინა	ღამკვეთი	გ. ჯიქაძე	სოფელ ჯორჯიანში არსებული სასაფლაოს შემოღობვა/რეაბილიტაციის სამუშაოები	
შეამოწმა	ა. ჯანაშვილი			
			საპროექტო ღირებულება	
				6
				2020


შპს VI
მ 1:200

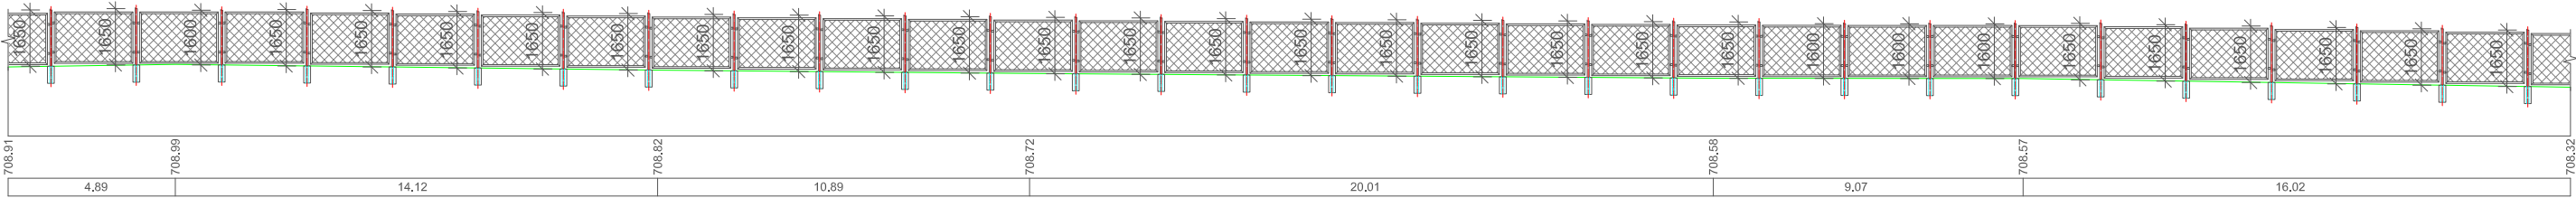


შპს VII
მ 1:200

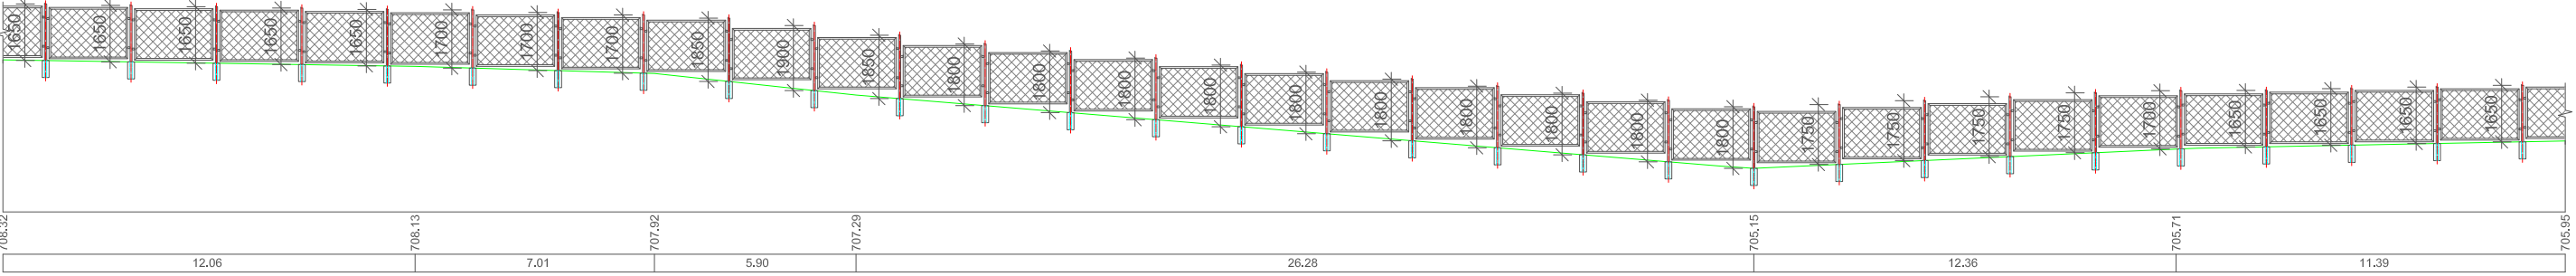

შპს VIII
მ 1:200

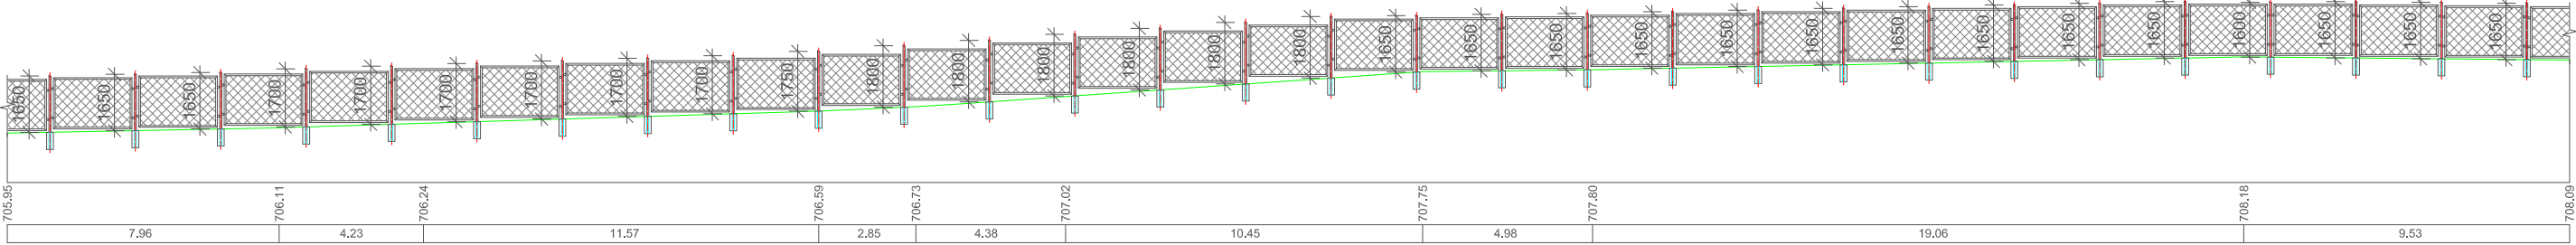

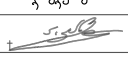			ღამკვეთი	შემსრულებელი
				
შეაღბინა	ღამკვეთი	გ. ჯიქაძე	სოფელ ჯორჯიანში არსებული სასაფლაოს შემოღობვა/რეაბილიტაციის სამუშაოები	
შეამოწმა	ა. ჯანაშვილი			
			საპროექტო ღირებულება	7
				2020

[illegible]

ფილა 51 სმ

ფილა 60 სმ

51

60X60X1 სმ

კუთხურავა, 40X40X3 მმ


ბლონა, 6მმ

ლითონის ბაგე №60 / 2,5 მმ


მითეთიბებული

			ღამაკვეთი	შემსრულებელი
				
შეადგინა	ლ.მელქაძე	გ.ჭეჭუაძე	სოფელ ჯორჯიანში არსებული სასაფლაოს შემოღობვა/რეაბილიტაციის სამუშაოები	
შეამოწმა	ა.ჯანაშვილი			
			საპროექტო ღირებულება და კონსტრუქცია	8
				2020


გეგმვის კონსტრუქცია
მ 1:40

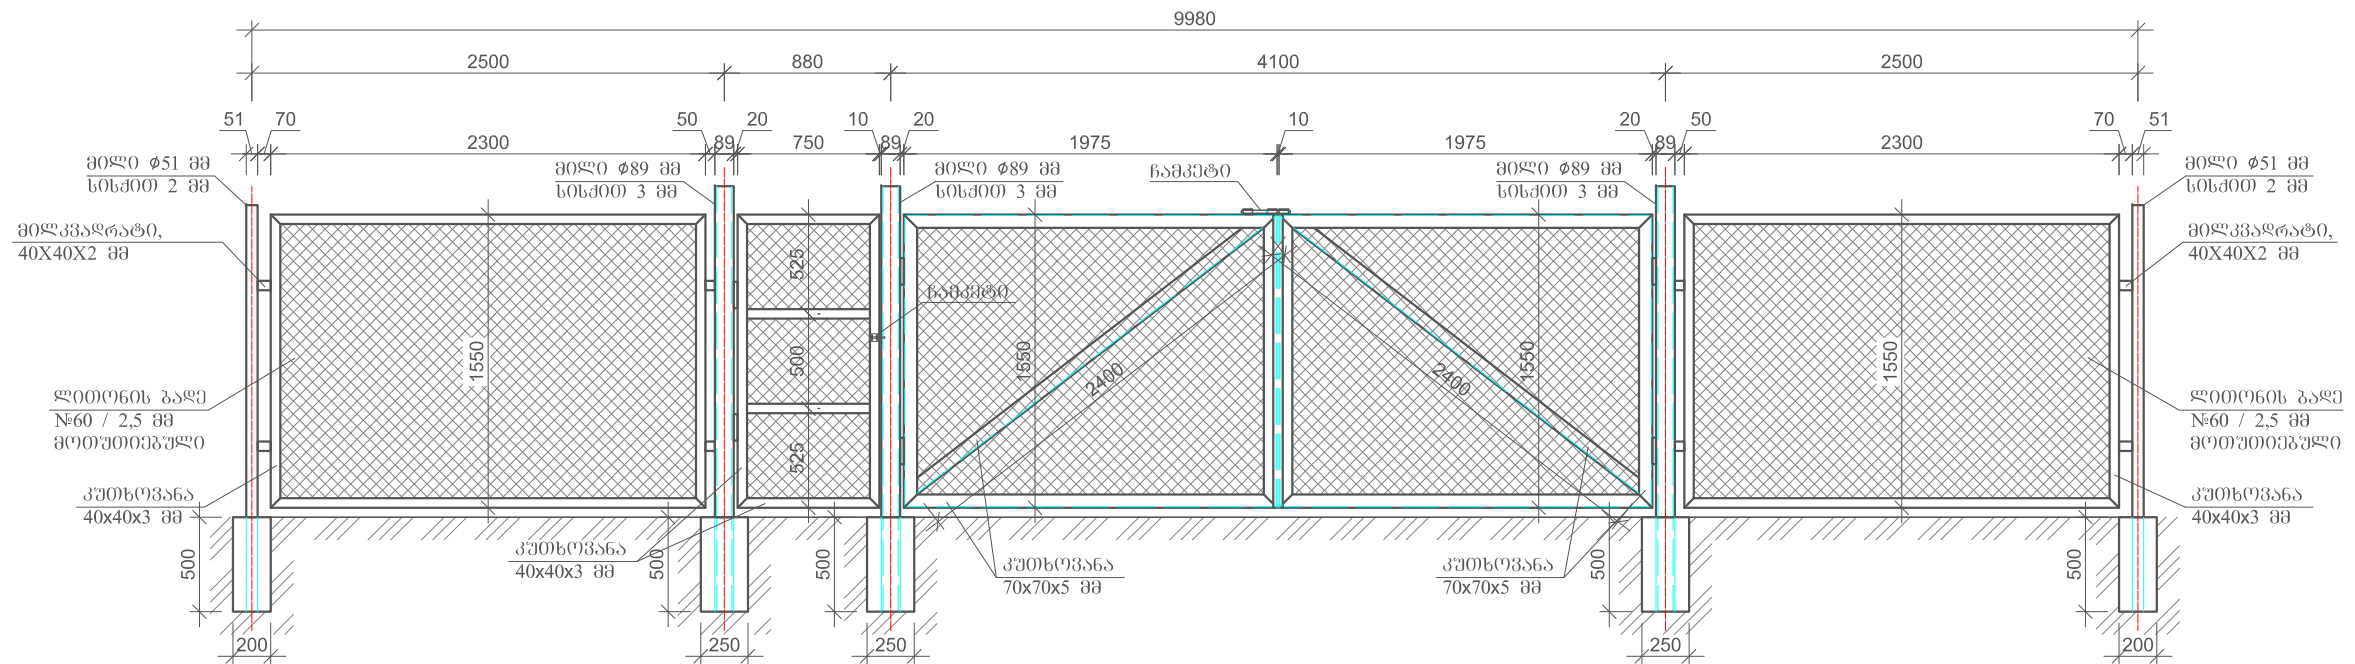


საპროექტო კარი
მ 1:40

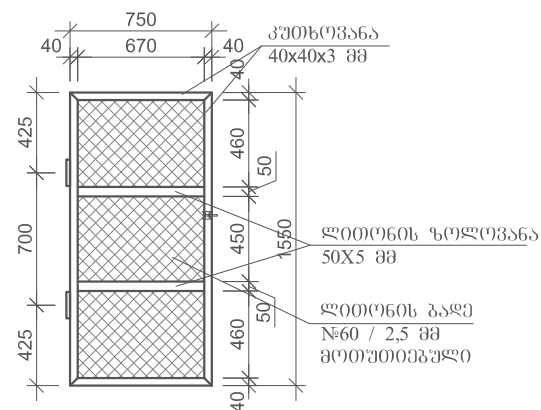

საკრთქტო ზომების სექცია
მ 1:40

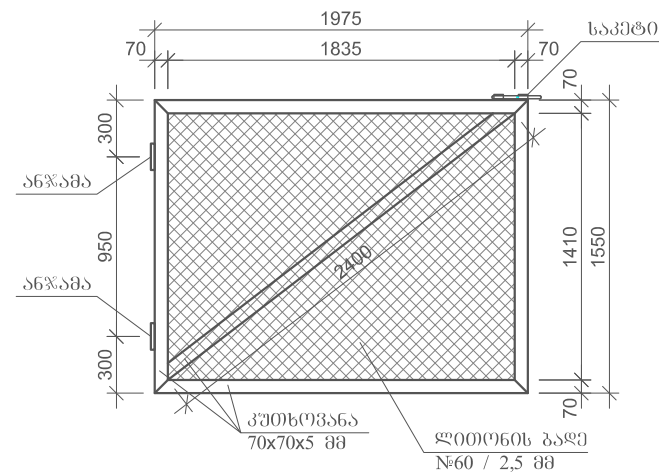

 			ღამკვეთი	შემსრულებელი
				
შეაღბნა	ღ.მელქაძე	გ.ჭეჭეჭიძე	სოფელ ჯორჯიაშვილში არსებული სასაფლაოს შემოღობვა/რეაბილიტაციის სამუშაოები	
შეამოწმა	ბ.ჯანჭილაძე			
			საპროექტო ღირებულების კონსტრუქცია	9
				2020