


ფეხბურთის კარი

კალათბურთის ფარის მოწყობა

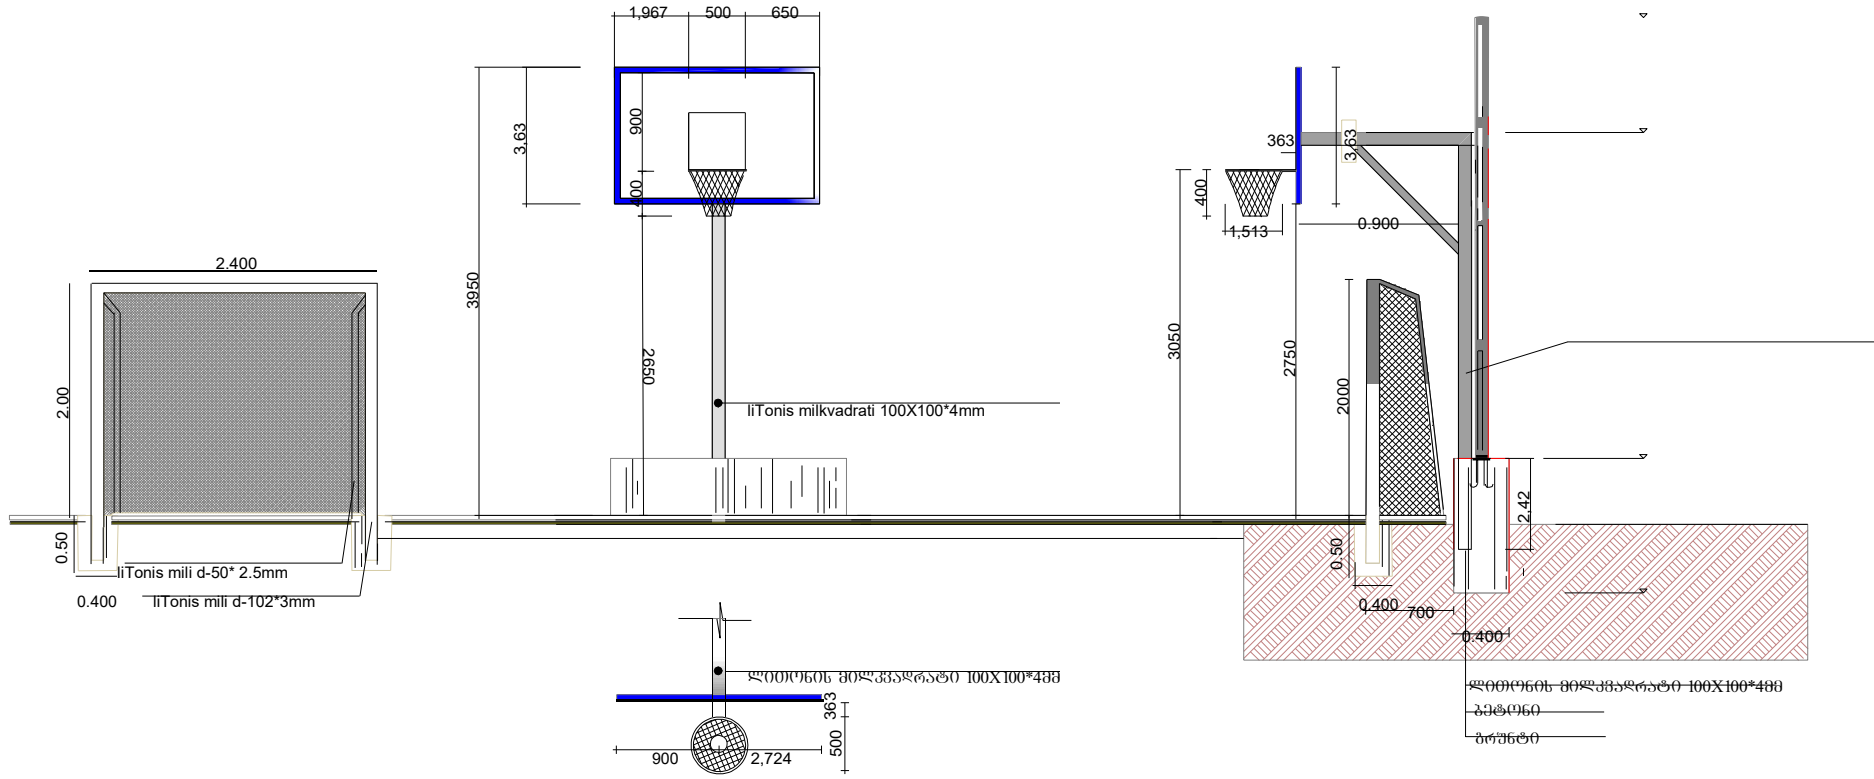

ფეხბურთის კარის ჩამაგრება ბრუნტში ბეტონის საფუძველზე - ბეტონი 0.16 მ³

ადიგენის მუნიციპალიტეტის მერიის			ადიგენის მუნიციპალიტეტის სოფელ ვარხანის სკოლის მოედანი			
			საპროექტო დოკუმენტაცია			
დასახა		ა. გელაძე	სტადია	ფურცელი	ფურცლები	მასშტაბი
შეამოწმა		ბ. სხირტლაძე	მუშა	7		1 : 100