


# საბავშვო ბაღის გეგმა (არსებული)

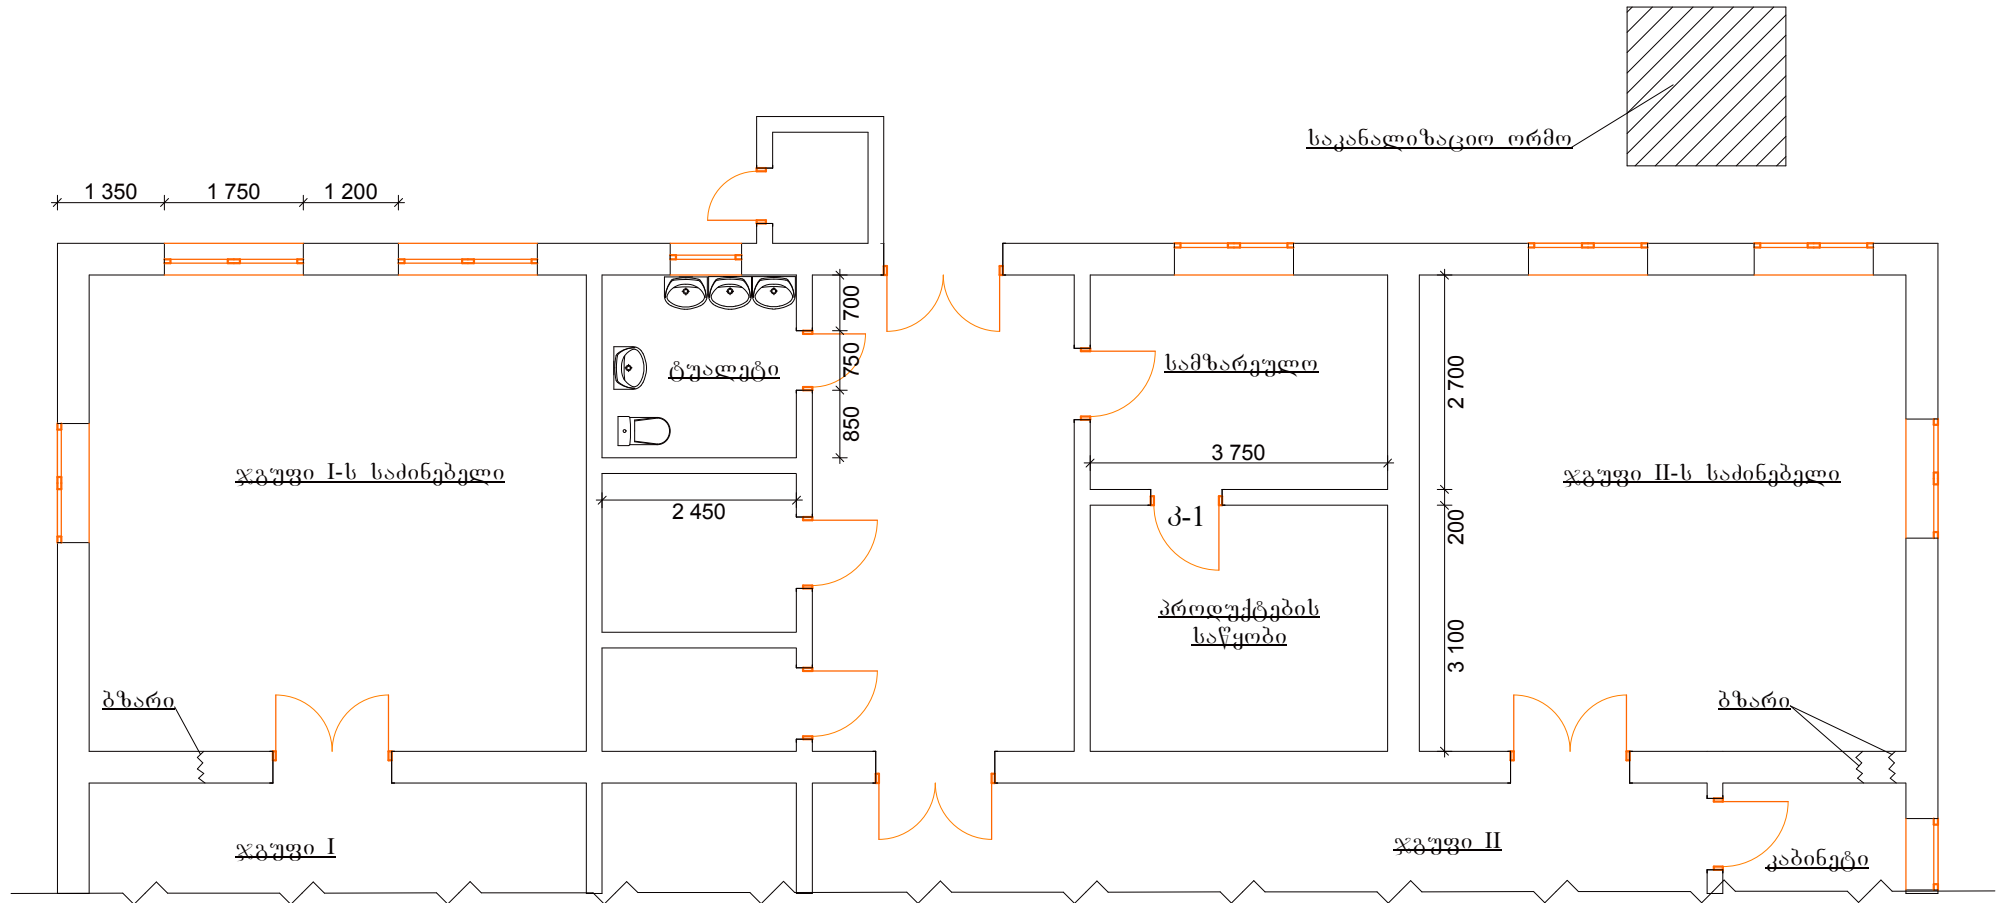

დირექტორი		რეგისტრაცია	სოფელ გამარჯვების საბავშვო ბაღის შენობაში ერთი ჯგუფის სველი წერტილების მოწყობა, ხელსაწყოების ცხელი წყლით მომარაგება და პროექტების ოთახში კარების გადატანა	ფურცელი	1
შეადგინა		ანოკოლაიშვილი			
შეამოწმა		მ.ხურცილავა	სართულის გეგმა (არსებული)		შ.პ.ს. „აღლავინი“