


საბავშვო ბაღის გეგმა (რეკონსტრუქციის შემდეგ)

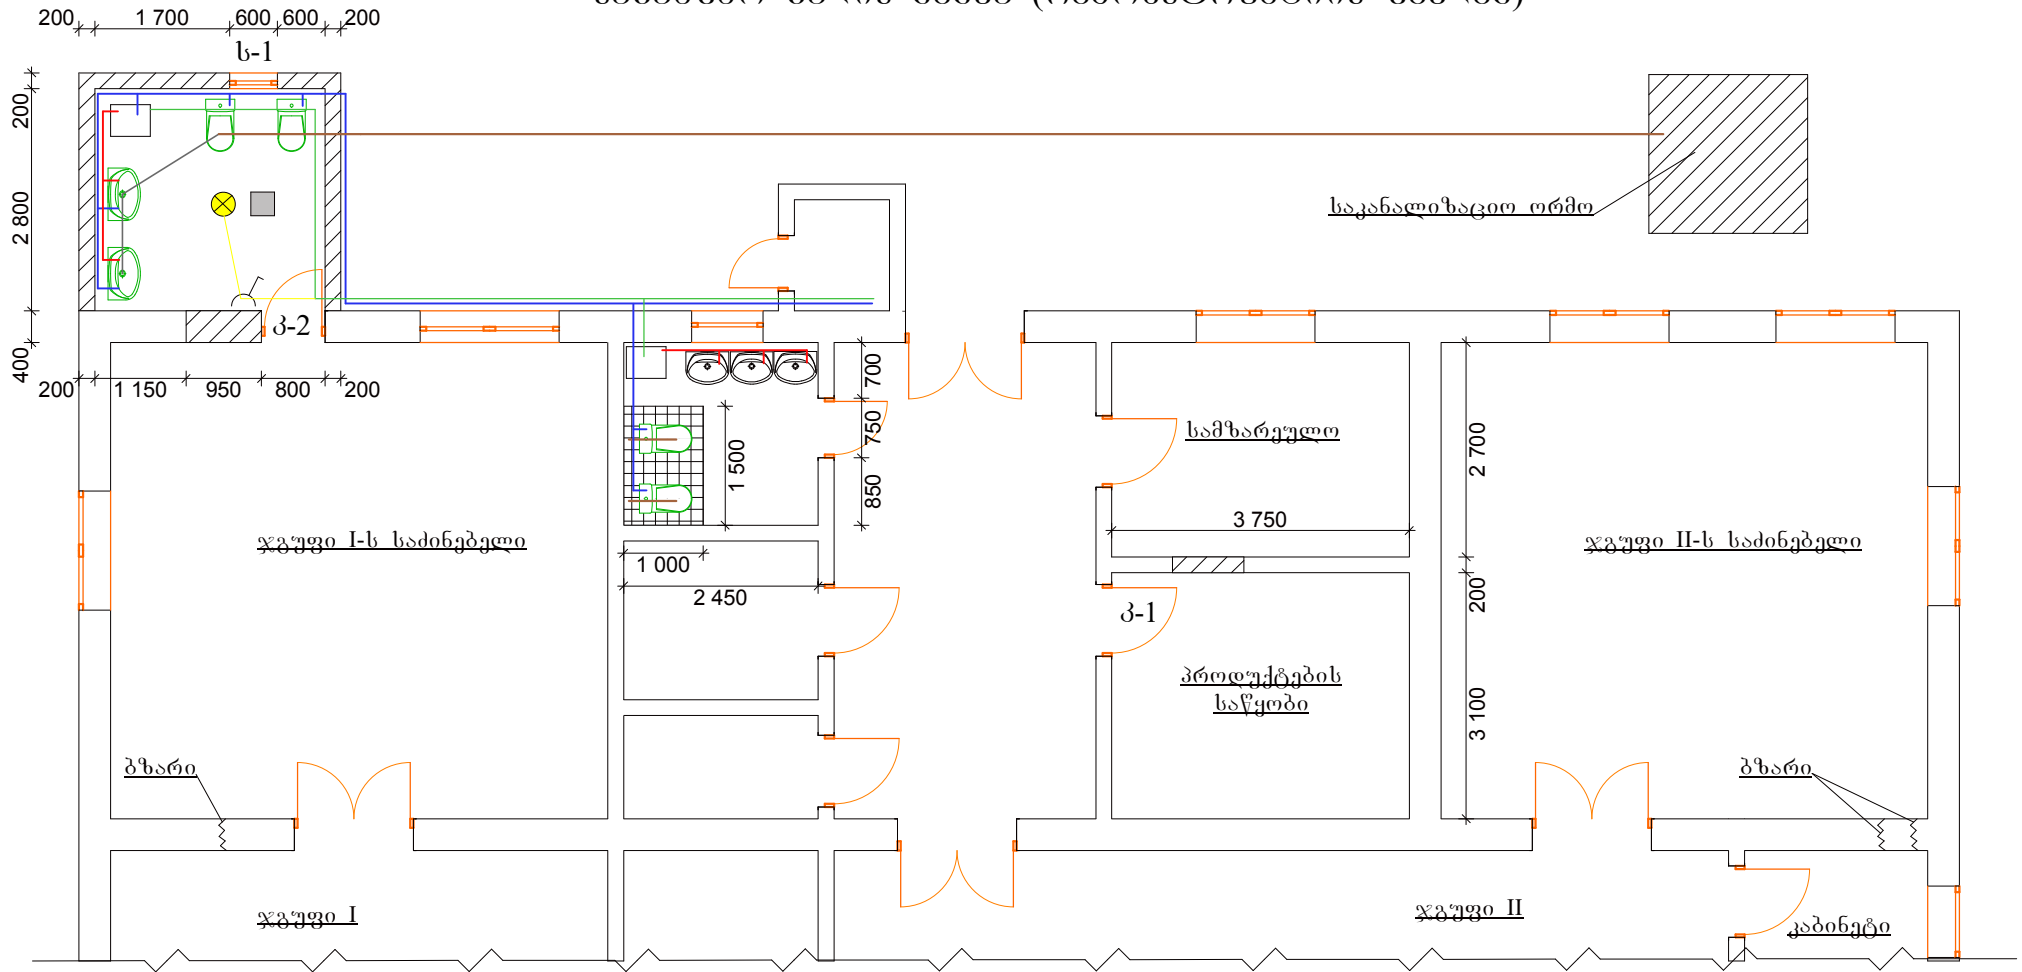

პრობოთი ნიშნები

- არსებული საბავშვო ხელსაბანი
- საპროექტო საბავშვო ხელსაბანი
- საპროექტო უნიტაზი მოზარდებისათვის
- საპროექტო ელ.წყალგამაცხელებელი
- ცივი წყლის საპროექტო ხაზი
- ცხელი წყლის საპროექტო ხაზი
- საპროექტო კანალიზაციის ხაზი d=100მმ.
- საპროექტო კანალიზაციის ხაზი d=50მმ.
- ჩამოთვლილი
- სპილენძის სადენი 2X4
- განათების სადენი 2X1,5
- დედ სანათი
- ტრაპი
- იატაკის ამღვლევა

დირექტორი		რეგორგაძე	სოფელ გამარჯვების საბავშვო ბაღის შენობაში ერთი ჯგუფის სველი წერტილების მოწყობა, ხელსაბნების ცხელი წყლით მოძარაგება და პროექტების ოთახში კარების გადატანა	ფურცელი	2
შეადგინა		ანთიკოლაიშვილი		სართულის გეგმა (რეაბილიტაციის შემდეგ)	შ.პ.ს. „ალდაგინი“
შეამოწმა		მ.ხურცილავა			