


საბავშვო ბაღის გეგმა

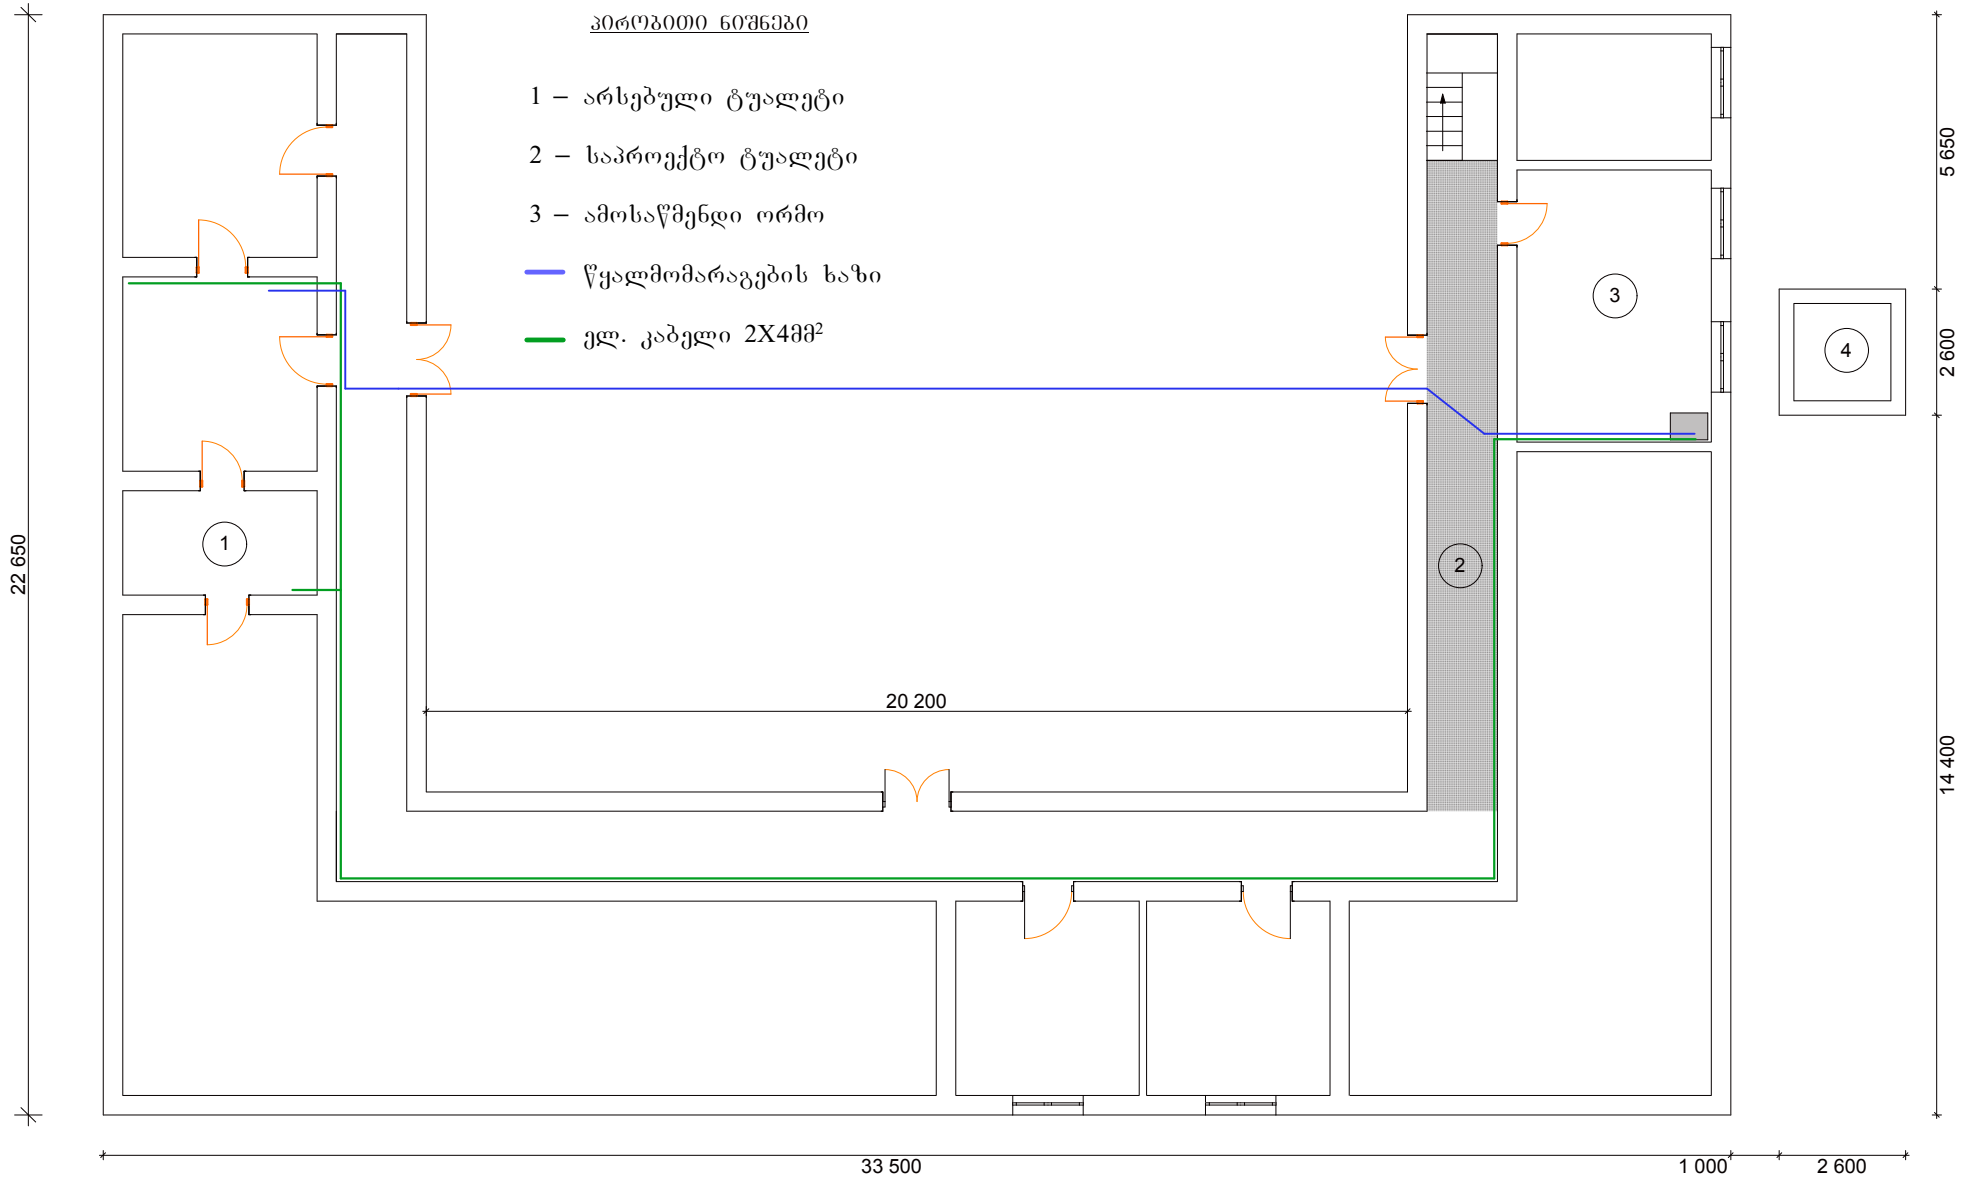

დირექტორი		რეგისტრაცია	სოფელ სამრეკლოში არსებულ ფართში საპროექტო მოწყობა ორ ჯგუფზე და სამივე ჯგუფზე ხელსაწმენდის ცხელი წყლით მომარაგება	ფურცელი
შეადგინა		ანკოლაიშვილი		1
შეამოწმა		მ.ხურცილაძე	ელგაყვანილობის მოწყობის სქემა	შ.პ.ს. „ალდაინი“