



იატაკის რ/ბ ფილა (არმირება)

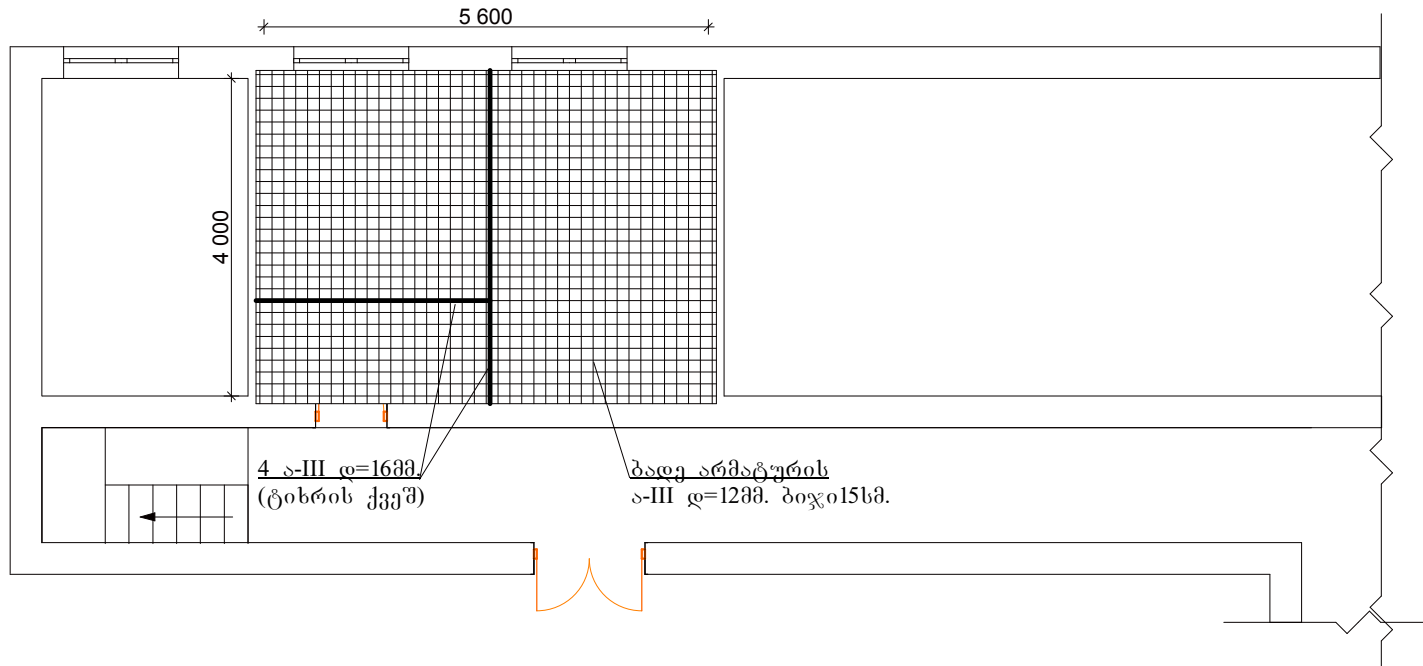

ბადის გაძლიერება (ტიხრის ქვეშ)

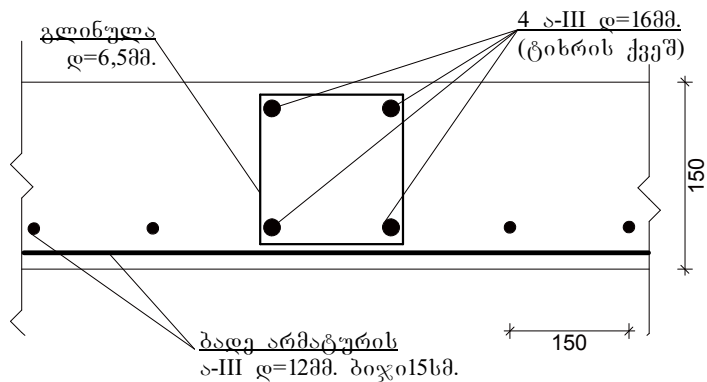

დირექტორი		რეგისტრაცია	სოფელ სამრეკლოში არსებულ ფართში საპირფარეშოს მოწყობა ორ ჯგუფზე და სამივე ჯგუფზე ხელსაწილების ცხელი წყლით მიმარაგება	ფურცელი
შეადგინა		ანთიკოლაიშვილი		3
შეამოწმა		მ.ხურცილაძე	რ/ბ იატაკის ფილა (არმირება), ბადის გაძლიერება (ტიხრის ქვეშ)	შ.პ.ს. „აღდაგინი“