


სართულის გეგმა (რეკონსტრუქციის შემდეგ)

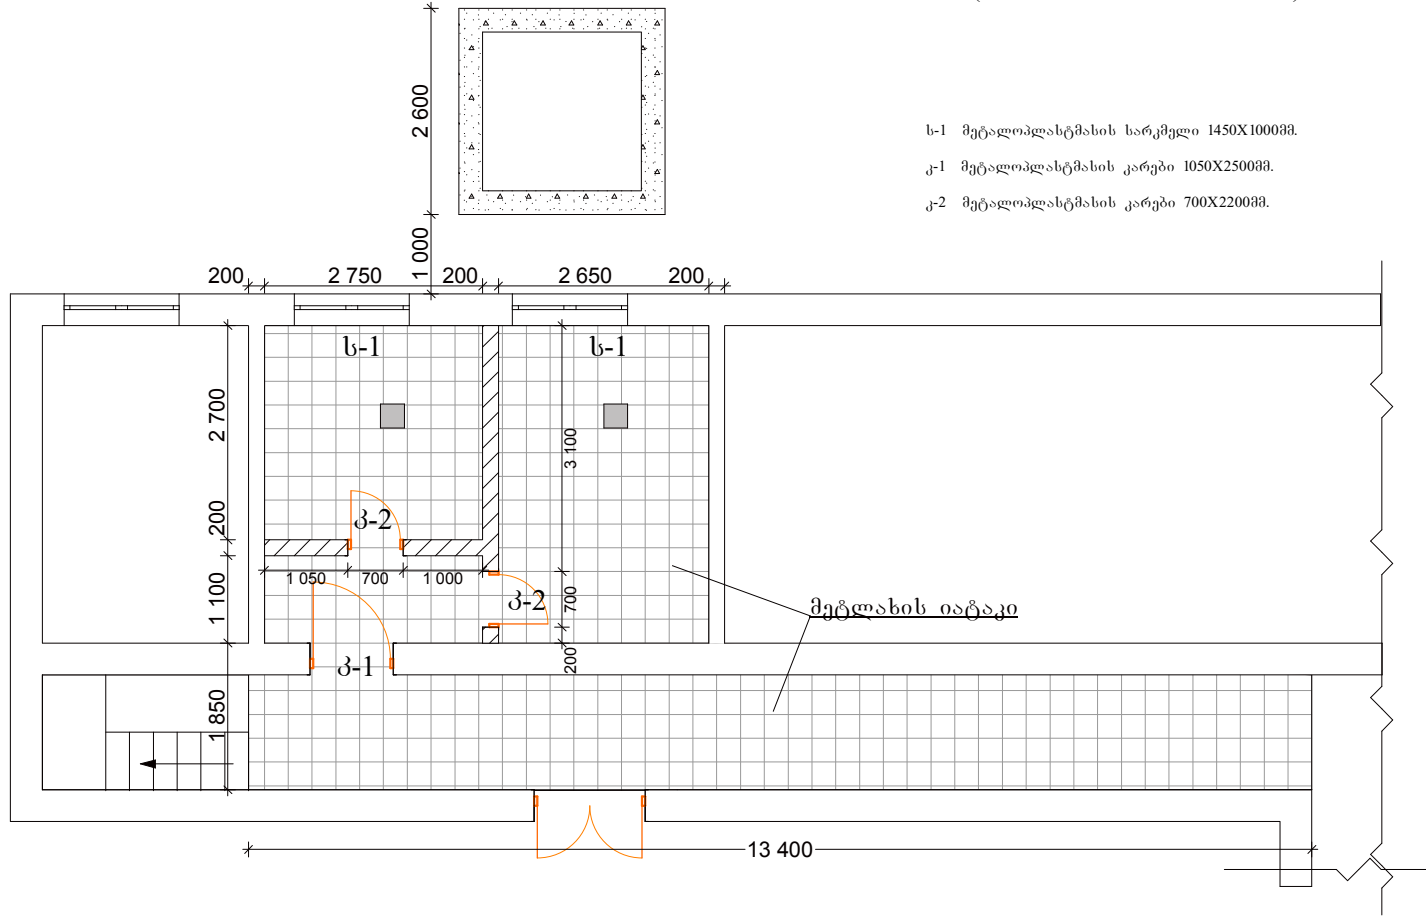

ს-1 მეტალოპლასტმასის სარკმელი 1450X1000მმ.

კ-1 მეტალოპლასტმასის კარები 1050X2500მმ.

კ-2 მეტალოპლასტმასის კარები 700X2200მმ.

დირექტორი		რეგისტრაცია	სოფელ სამრეკლოში არსებულ ფართში საპირფარეოს მოწყობა ორ ჯგუფზე და სამივე ჯგუფზე ხელსაწყოების ცხელი წყლით მიმარაგება	ფურცელი
შეადგინა		ან.იკოლაიშვილი		4
შეამოწმა		მ.ხურცილაძე	I სართულის გეგმა (რეკონსტრუქციის შემდეგ)	შ.პ.ს. „აღდაგინი“