









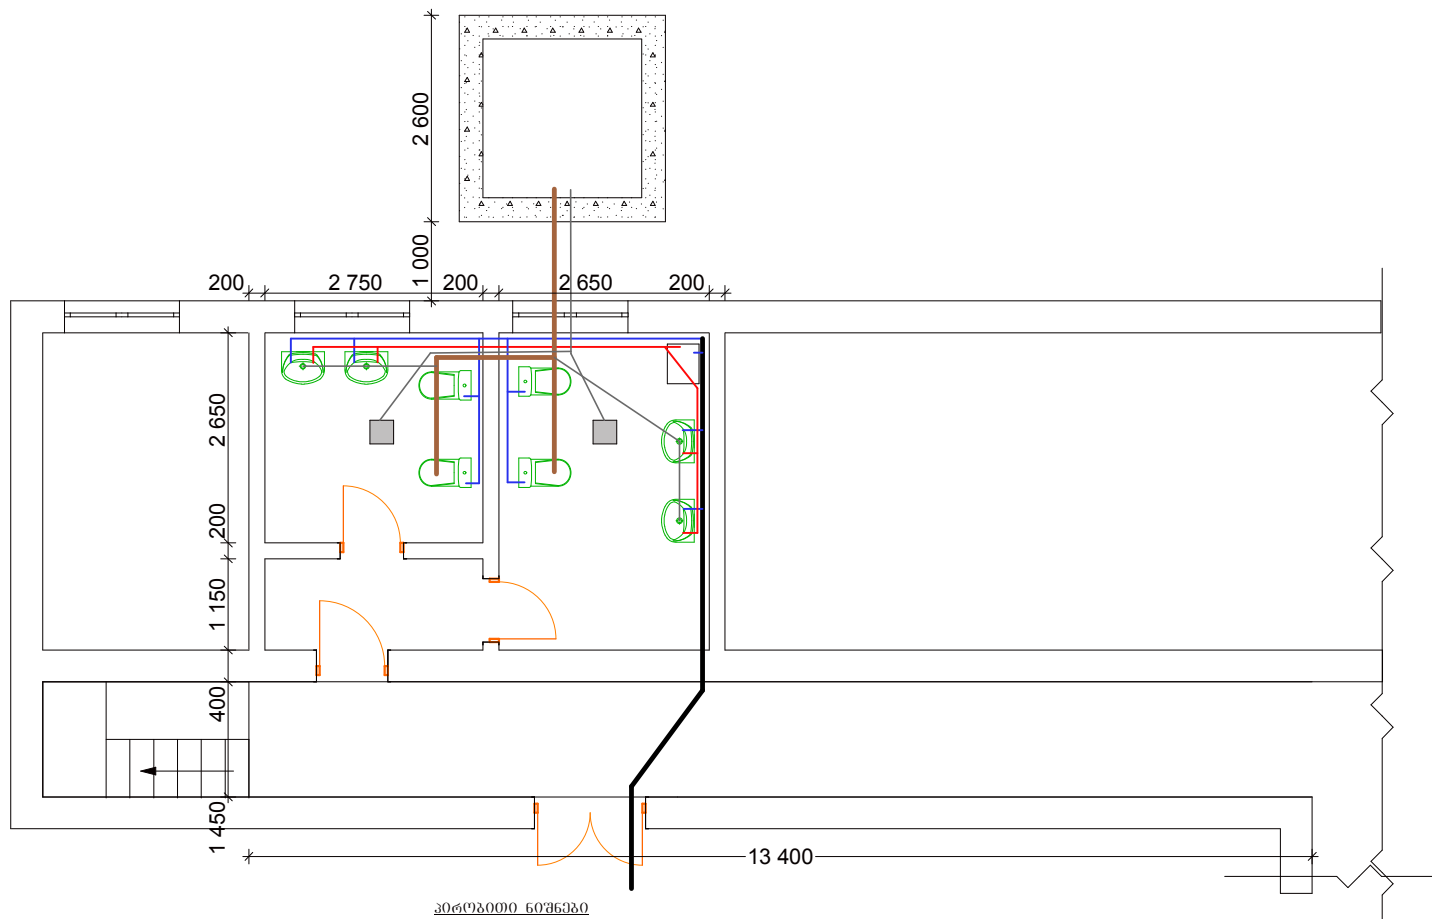


წმალკანალიზაციის მოწყობის სქემა

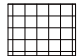

პროექტი ნომერი

-  საპროექტო საბავშვო ხელსაბანი
-  საპროექტო უნიტაზი მოზარდებისათვის
-  საპროექტო ელ.წყალგამაცხელებელი
-  ტრაპი
-  მეტლახის იატაკი
-  საპროექტო წყალმომარაგების ხაზი დ=25მმ.
-  ცივი წყლის საპროექტო ხაზი
-  ცხელი წყლის საპროექტო ხაზი
-  საპროექტო კანალიზაციის ხაზი დ=100მმ.
-  საპროექტო კანალიზაციის ხაზი დ=50მმ.

დირექტორი		რეგისტრაცია	სოფელ სამრეკლოში არსებულ ფართში საპროექტის მოწყობა ორ ჯგუფზე და სამივე ჯგუფზე ხელსაბნების ცხელი წყლით მომარაგება	ფურცელი
შეადგინა		ან.იკოლაიშვილი		5
შეამოწმა		მ.ხურციღავა	წყალკანალიზაციის მოწყობის სქემა	შ.პ.ს. „აღდავნი“