

შპს. "ლ.დ. იუნიონ"
"L.D. UNION" LTD.

ბარდაბნის მუნიციპალიტეტი

ბარდაბნის მუნიციპალიტეტის მრავალბინიანი საცხოვრებელი
სახლების გადახურვის პროექტი

სოფ. ბაჩიანი ს/კ. 81.06.16.442 მიწის ნაკვეთზე არსებული
3 სართულიანი მრავალბინიანი საცხოვრებელი სახლი

შპს. "ლ.დ. იუნიონ"-ის
დირექტორი:

/ ლ. დიდიძე /

თბილისი 2020წ.



დამკვეთი:	გარდასახვის მუნიციპალიტეტი	გარდასახვის მუნიციპალიტეტის მრავალპირობის საცხოვრებელი სახლების გადართვის პროექტი	საპროექტო ხელშეკრულება:		ლ. გოგორაძე	№
			შეასრულა:			
შენიშვნა - ღირ:	შ.პ.ს. "დ. უნიონი"	სოფ. გარდასახვის ს/კ. 81.06.16.442				25.02.2020
მისამართი: ქ. თბილისი, ირ. აბაშიძის ქ. №75.		კონსტრუქციული ნაწილი				მ.ს.შ.
E-mail: l.d.unnion@gmail.com		არსებული ნიშნების ფორმირება				ფურცელი S PH

ბანმარტმპითი ბარათი

პროექტი ითვალისწინებს გარდაბნის მუნიციპალიტეტის დაკვეთით, გარდაბნის მუნიციპალიტეტის, სოფ. გაჩიანი ს/კ. 81.06.16.442 მიწის ნაკვეთზე არსებული 3 სართულიანი მრავალბინიანი საცხოვრებელი სახლის სახურავის რებილიტაციას.

კორპუსი მრავალსართულიანია, ბრტყელი, ორქანობიანი გადახურვით, რისთვისაც გამოყენებულია პროფილირებული ღრუტანიანი ბეტონის ფილები. სახურავის არსებული ფენილი წარმოადგენს სახურავის ჰიდროიზოლაციის ფენას, აზბესტის პროფილირებული ფენებს და ცემენტის მოჭიმვას. აღნიშნული საფარები დაზიანებულია. სახურავს არ გააჩნია წყალშემკრები და წყალდამშევი დარები. სახურავზე ასასვლელი ლუქს არ გააჩნია სახურავი.

პროექტში განსაზღვრულია არსებული ფენის გასუფთავება და ერთი ფენა ბიტუმის მასტიკის შრეზე, სახურავის 2 ფენა რულონური ჰიდროიზოლაციის ტოლის მოწყობა, ასევე წყალშემკრები დარების მოწყობა ქანობების პერპენდიკულარულად და წყალდამშევიები შენობის კუთხეებში. ასევე განსაზღვრულია ასასვლელი ლუქის შეკეთება და ასახდელი ლუქის მოწყობა 20 სანტიმეტრიან ბლოკის შემოშენებაზე, რომელიც ასევე დაიფარება ჰიდროიზოლაციით.

კონსტრუქციული ნაწილი	ფურცელი
ნახაზების ჩამონათვალი, ბანმარტმპითი ბარათი	S - 0
აეროვოტო	S - 1
სახურავის გეგმა, სპეციფიკაცია	S - 2

დამკვეთი:	გარდაბნის მუნიციპალიტეტი	გარდაბნის მუნიციპალიტეტის მრავალბინიანი საცხოვრებელი სახლების გადართვის პროექტი	საპრ. პარტიის ხელმძღვანელი:		ლ. აბრამიძე	№
			შეასრულა:		ლ. გიორაძე	
შემსრ. - ლი:	შ.პ.ს. "დ.დ. უნიონ"	სოფ. გაჩიანი ს/კ. 81.06.16.442				25.02.2020
მისამართი: ქ. თბილისი, ირ. აბაშიძის ქ. №75.		კონსტრუქციული ნაწილი				მ.ს.შ.
E-mail: l.d.unnion@gmail.com		ნახაზების ჩამონათვალი, ბანმარტმპითი ბარათი				ფურც.: S 0

შპს "„ჯიტუიჯადე და კომპანია““

LTD "KIRKITADZE & COMPANY"




გარდაბნის მუნიციპალიტეტი სოფ. გაჩიანი ს/კ. 81.06.16.442 მიწის ნაკვეთზე არსებული 3
სართულიანი მრავალბინიანი საცხოვრებელი სახლის სახურავის ორთო ფოტო
შპს "ლ.დ. უნიონი"-ს დაკვეთით, არსებული კორპუსის სახურავის
ბ ე ბ მ ა



კოორდინატები: სისტემა WGS_1984_UTM_Zone_38N Projection: Transverse_Mercator False_Easting: 500000,000000 False_Northing: 0,000000 Central_Meridian: 45,000000 Scale_Factor: 0,999600 Latitude_Of_Origin: 0,000000 Linear Unit: Meter	შპს "„ჯიტუიჯადე და კომპანია““ საქართველო, თბილისი, პეკინის ქ. №27 ფილი: +995 32 374649 მდმ. +995 99 562276 LTD "KIRKITADZE & COMPANY" N:27, pekini str, Tbilisi, Georgia, tel: +995 32 374649 fax: +995 32 372300 www.kirkitadze.ge kirkitadze@mail.ru	დირექტორი:		რ. კორკიტაძე
		შემსრულებელი:		კ. კორკიტაძე
		დამკვეთი:	შპს "ლ.დ. უნიონი"	
		მაშტაბი: 1:2500	13.02.2020წ.	

დამკვეთი:	გარდაბნის მუნიციპალიტეტი	გარდაბნის მუნიციპალიტეტის მრავალბინიანი საცხოვრებელი სახლის მშენებლის პროექტი	საპროექტო ხელმოწერა:	ლ. აბრამიძე	№
შენიშვნა - ლი:	შპს "ლ.დ. უნიონი"	სოფ. გაჩიანი ს/კ. 81.06.16.442	შეამოწმა:	დ. ბერიძე	25.02.2020
მისამართი: ქ. თბილისი, ირ. აბაშიძის ქ. №75.		კონსტრუქციული ნაწილი			მასშ.
E-mail: l.d.unnion@gmail.com		ამრეზოტო			ფურც: S 1

სახურავის გეგმა

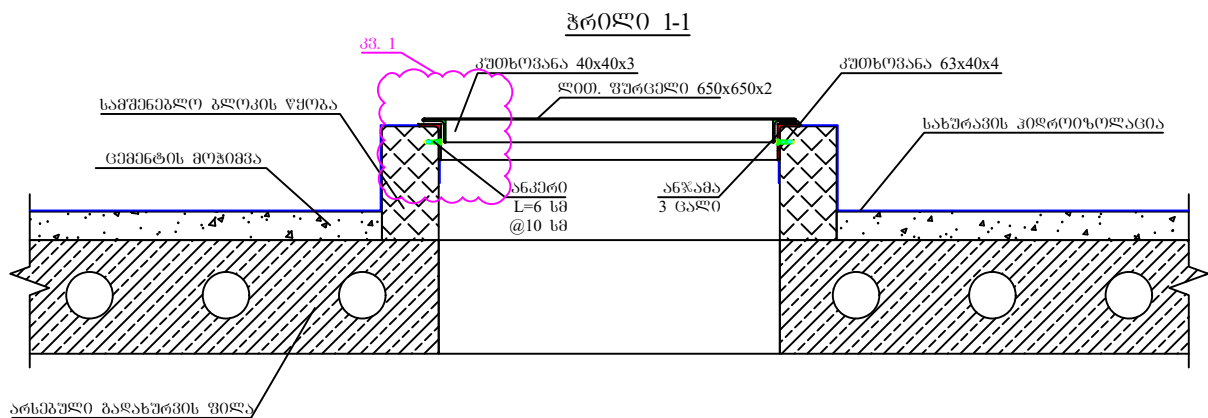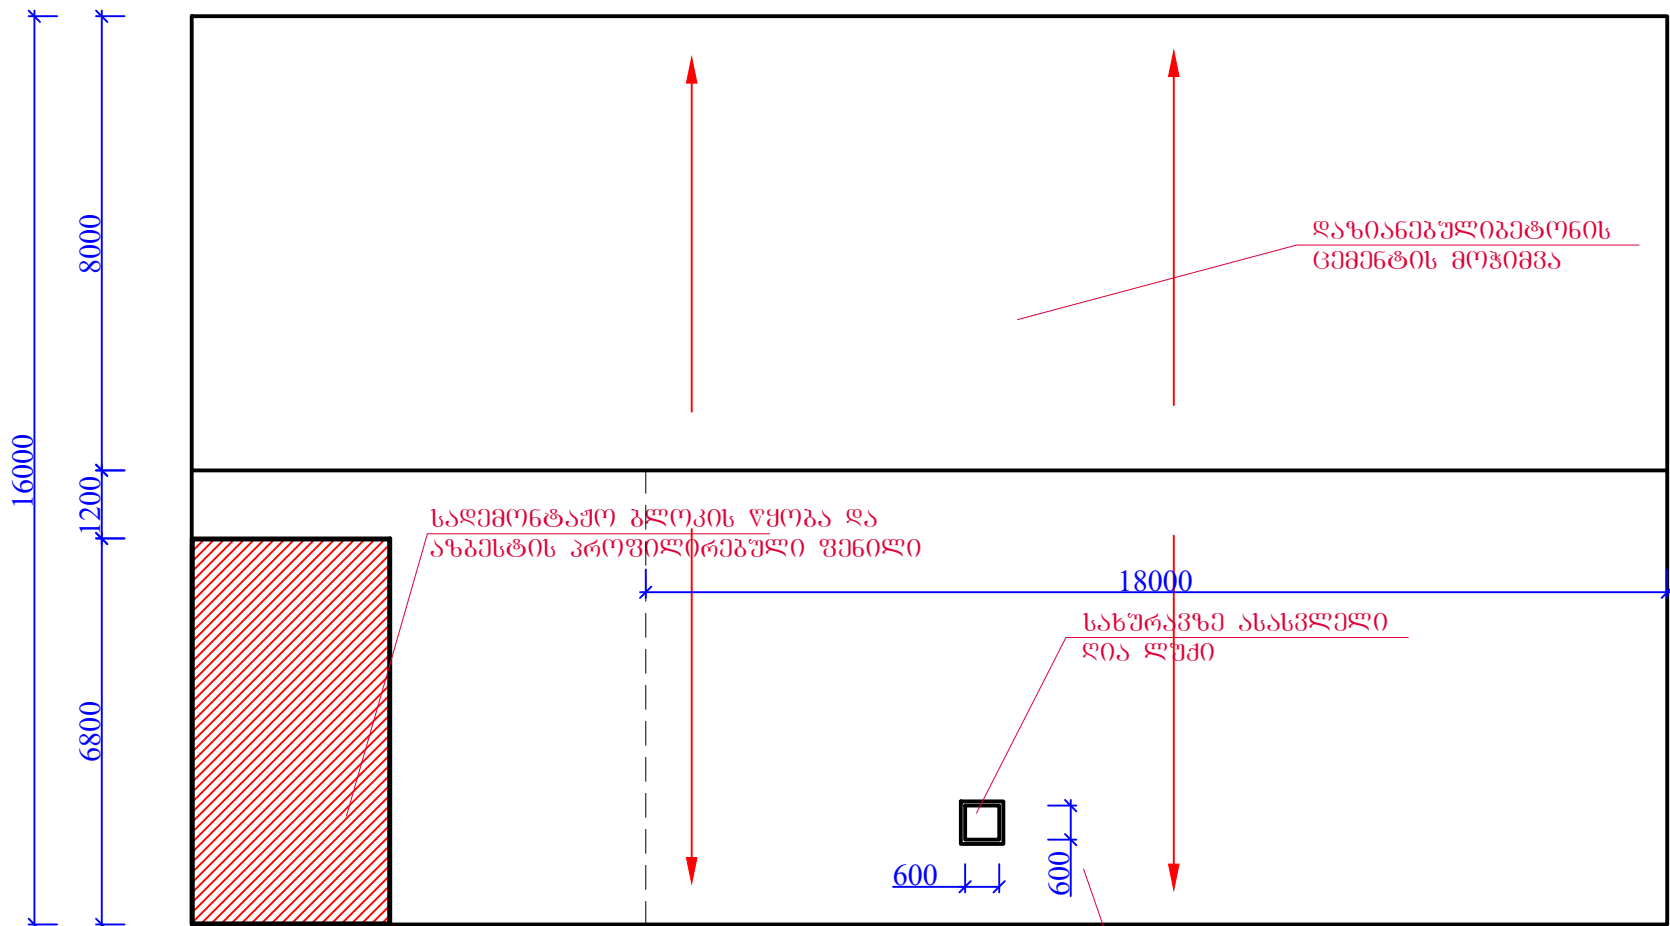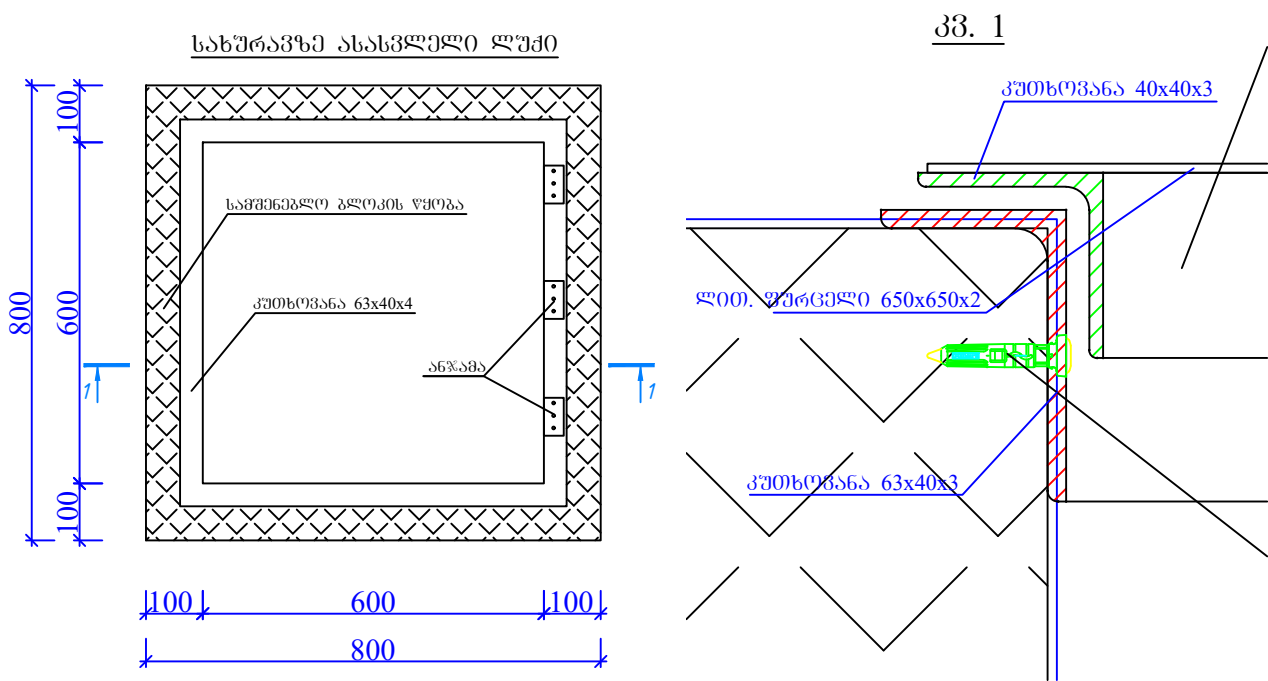

სახურავის ფართობი ----- 416.0 მ²
საფარველი აზგესტის პროფილირებული ფენილი ----- 23.8 მ²
დაზიანებული სახურავის კიბრითხილავა ----- 144.0 მ²
დაზიანებული ცემენტის მოჭიმვა ----- 248.2 მ.

მასალათა და სამუშაოთა სპეციფიკაცია			
№	დასახელება	განზ.	რაოდ.
1	ცემენტის მოჭიმვა	მ3	20,8
2	1 ფენა ბიტუმის მასტიკის მოწყობა	კვ.მ	416
3	2 ფენა რულონური კიბრითხილავის მოწყობა (ტოლი)	კვ.მ	832
4	წყალშემკრები ღარები	გრძ.მ	52
5	წყალდამშევი მიღები	გრძ.მ	36

ფორმის ელემენტების სპეციფიკაცია							ფორმის ელემენტების ამოკრება					
ელ.	№	ბაზისური		სიგრძე L	რაოდ. n	წონა		ამოკრება				
						1 ცალი	სულ	ბაზისური		სიგრძე nL	წონა kg.	
	1	L	63x40x3	680	4	2,16	8,62	L	63x40x3		2,72	8,62
	2	L	40x40x3	570	4	1,05	4,22	L	40x40x3		2,28	4,22
	3	-	2x650	650	1	6,63	6,63	-	2x650		0,65	6,63
სულ:											19,47	
შეღებვის ნაკვეთი 2%:											0,39	
სამართო წონა:											19,86	

სხვა მასალები:

- ანჟამი 3 ცალი
- სახურავის 2 ცალი

შენიშვნა: ლითონის ელემენტები შეიღებოს
მიწისზედა 2 ფენა საღებავით

დამკვეთი:	გარდასახვის მუშაობისათვის	გარდასახვის მუშაობისათვის	საპროექტო ხელმოწერა:	ლ. აბრამიძე	№
შენიშვნა - ლი:	შ.პ.ს. "ს.ს. უნიონი"	სოფ. განიანი ს/კ. 81.06.16.442	შეასრულა:	დ. გომიშვილი	25.02.2020
მისამართი:	ქ. თბილისი, ირ. აბაშიძის ქ. №75.	კონსტრუქციული ნაწილი			მ.ს.შ.
E-mail:	l.d.unnion@gmail.com	სახურავის გეგმა, სპეციფიკაცია			ფურც. S 2