


I სართულის გათბობის გეგმა
მ. 1:200

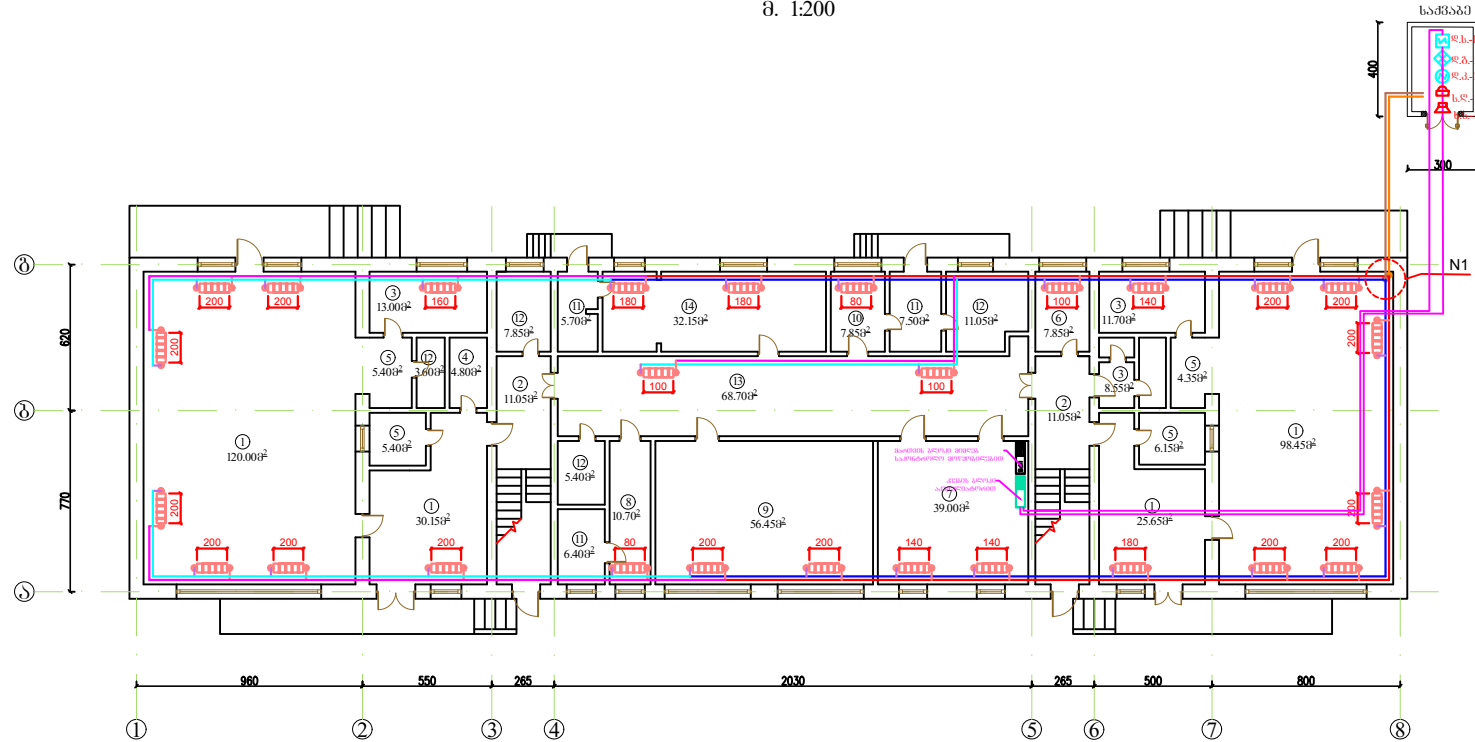

გათვნი 2019 წ. ფურცელი -3
დაკვეთა

ქმსპლიკაცია

1. ჯგუფის (ოთახი)
2. კიბის უჯრედი
3. საპირფარეშო
4. ბასბაღი
5. გუგუნი
6. გულალტერია
7. ღირებულების კაპიტალი
8. მძლ.კუნძუნი
9. მუნიციპალური ღირებულება
10. სამრეწველო
11. ღამისობა (ოთახი)
12. ინჟინტარის საწარმო
13. ღირებულება
14. სამზარეულო

პრობითი ნიშნები

- მიმწოდებელი მილსადენი Ø-63მმ
- უკუ მილსადენი Ø-63მმ
- მიმწოდებელი მილსადენი Ø-32მმ
- უკუ მილსადენი Ø-32მმ
- მიმწოდებელი მილსადენი Ø-25მმ
- უკუ მილსადენი Ø-25მმ
- მიმწოდებელი მილსადენი Ø-20მმ
- უკუ მილსადენი Ø-20მმ
- PKKP-22 ტიპის რადიატორი 600 მმ
- საკეტი არმატურა
- სასიგნალო ღილაკი
- ხმოვანი სიგნალი

შენიშვნა

პროექტის სახელწოდება

შ.პ.ს. "გეგმა"

თანამდებობა	გვარი	ხელმოწერა	თარიღი
დირექტორი	ლ. იმედაძე		
პროექტორი	ა. კიბიძე		
დაამუშავა	ლ. იმედაძე		
გამოამუშავა			
თარიღი			
სტადია	შეამოწმა	შეამოწმა	
მუშა ნახაზი			მ.პ.-3